

Gebied: 002
Datum: 20-03-20
Opnamepeil: -0.95 NAP

Technical drawing of a cross-section of a dike and road. The drawing shows a dike with a 1:3 slope, a road with a 0.50m width, and a 2.23m wide area. The dike is labeled "Afrastering plaatsen conform detail 'T121064-BST-06'". The road is labeled "Perceel derden kadastrale grens Perceel WSRL". The dike is labeled "Zomerpeil -0,80 m N.A.P.", "Winterpeil -0,90 m N.A.P.", and "Opnamepeil -0,95 m N.A.P.".

Gebied: 002
Datum: 20-03-20
Opnamepeil: -0.95 NAP

Technical drawing of a cross-section of a dike (wal) showing various levels and dimensions. The drawing includes the following elements:

- Levels (N.A.P. = Normaal Amsterdams Peil):**
 - Zomerpeil (Summer level): -0.80 m N.A.P.
 - Winterpeil (Winter level): -0.90 m N.A.P.
 - Ophompeil (Fill level): -0.95 m N.A.P.
- Dimensions:**
 - Top width: 11.32 m
 - Width at the crest: 6.22 m
 - Width at the toe: 4.37 m
 - Height of the dike: 1.30 m
 - Width of the crest: 0.50 m
 - Width of the toe: 2.78 m
- Soil Profile:** The dike is shown with a $1:3$ slope ratio.
- Labels:**
 - Perceel derden (Third party plot)
 - kadastrale grens (Cadastral boundary)
 - Perceel WSRL (Plot WSRL)
 - Afrastering plaatsen conform detail "Tl21064-BST-06" (Place armor according to detail "Tl21064-BST-06")

- Waterlijn
-  Slib
- Vaste bodem
- Aanleg NVO
-  Te ontgraven

Waterschap Rivierenland

Aanleg natuurvriendelijke oevers

Locatie A; Profielen 1, 2




Status : Definitief

Blad : 1 van 5

Datum : 07-05-2021


Profiel: 3
Gebied: 004
Datum: 20-03-20
Opnamepeil: -0.92 NAP

Bagger: 0.93 m3/m

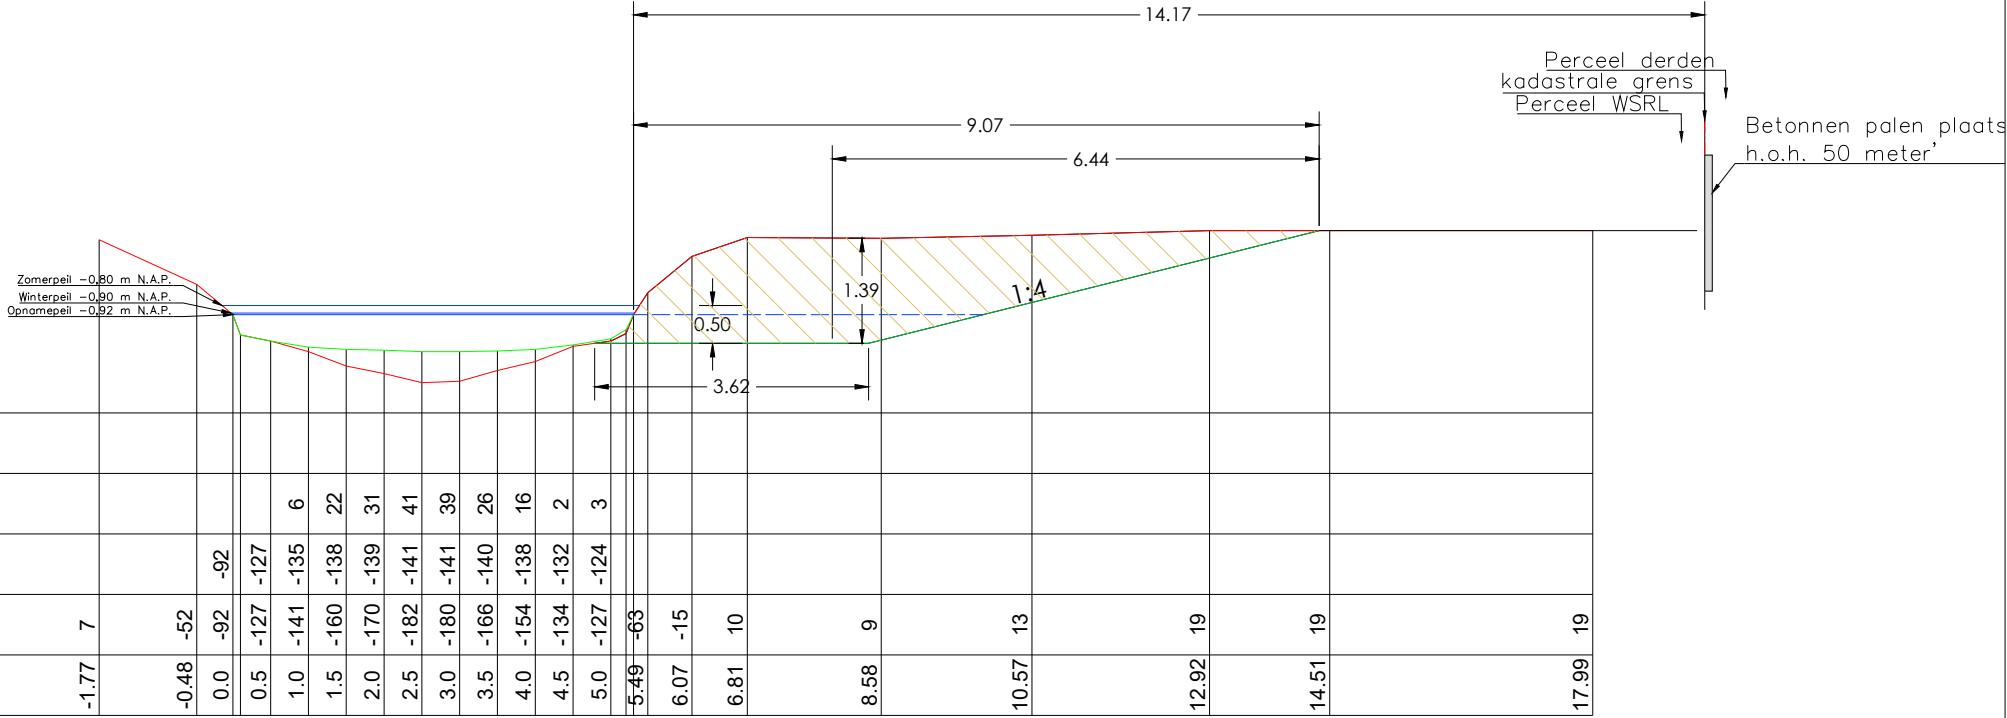

Profiel: 4
Gebied: 004
Datum: 20-03-20
Opnamepeil: -0.92 NAP

Bagger: 0.83 m3/m

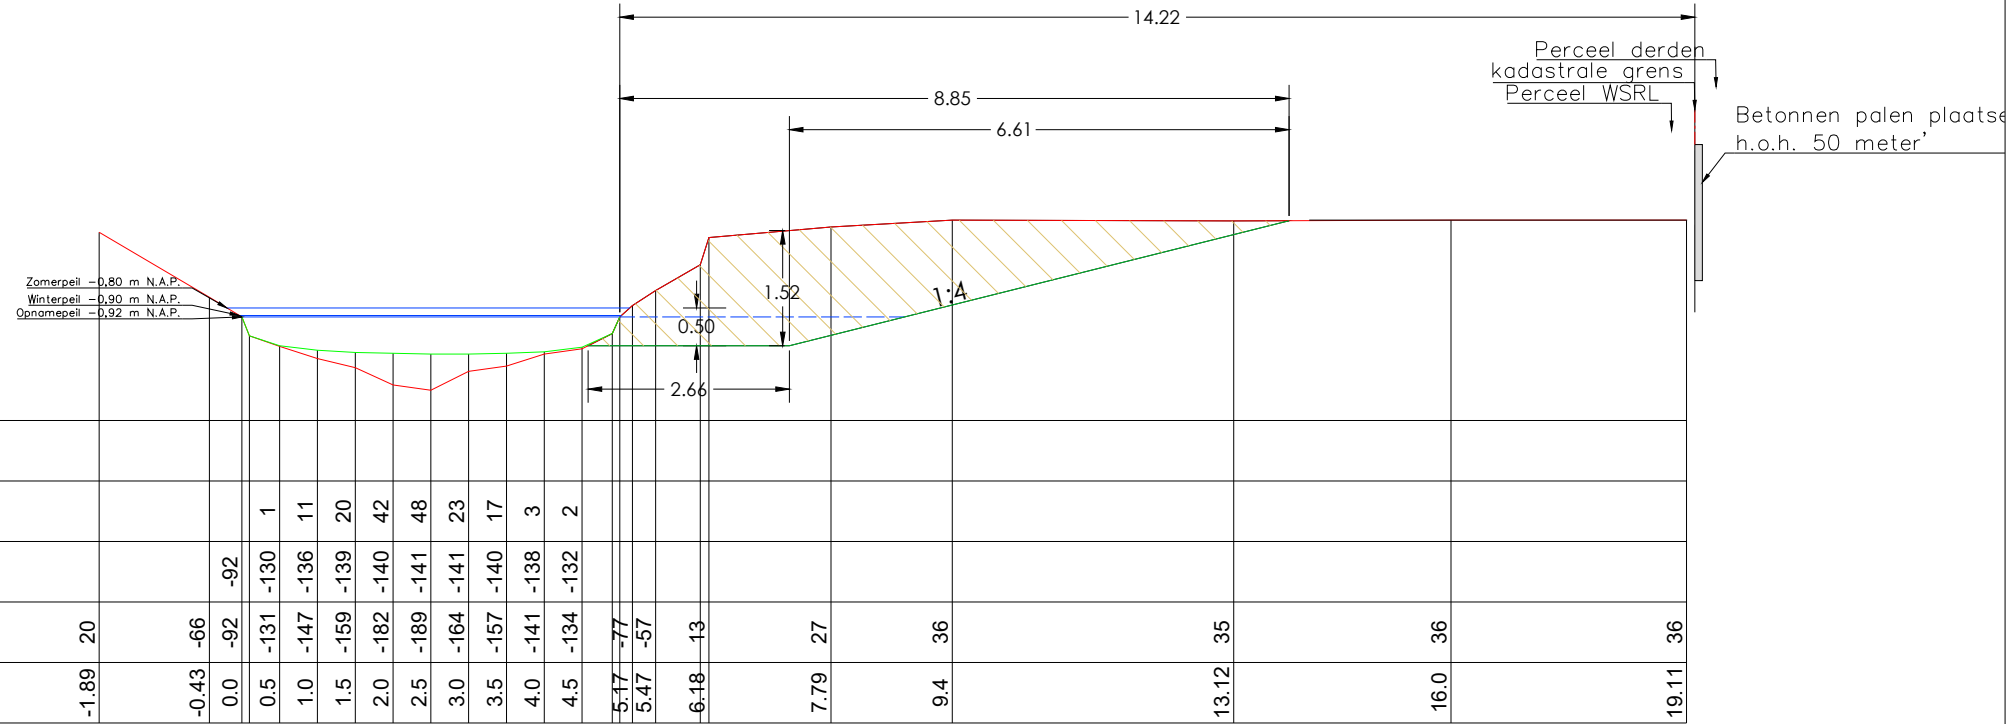


- Legenda
- Waterlijn
 - Slib
 - Vaste bodem
 - Aanleg NVO
 - Te ontgraven

Opdrachtgever: Waterschap Rivierenland			
Project: Aanleg natuurvriendelijke oevers			
Onderdeel: Locatie A; Profielen 3, 4			
	Tijhuis Ingenieurs BV tel. 0229 - 272 000 e-mail: info@tijhuisingenieurs.nl www.tijhuisingenieurs.nl		Status : Definitief
	Schaal : 1:100	Blad : 2 van 5	
	Formaat : A3	Datum : 07-05-2021	
	Projectnummer : TI21064		


Gebied: 004
Datum: 20-03-20
Opnamepeil: -0.92 NAP

Zomerpeil	-0,80 m	N.A.P.
Winterpeil	-0,90 m	N.A.P.
Opnamepeil	-0,92 m	N.A.P.

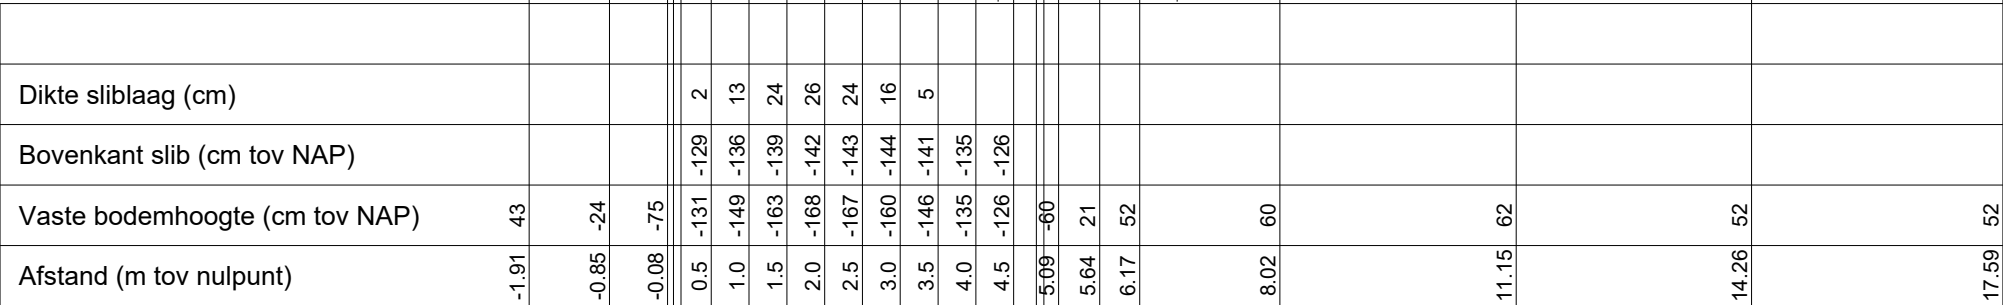

Gebied: 004
Datum: 20-03-20
Opnamepeil: -0.92 NAP

Zomerpeil	-0,80 m	N.A.P.
Winterpeil	-0,90 m	N.A.P.
Opnamepeil	-0,92 m	N.A.P.

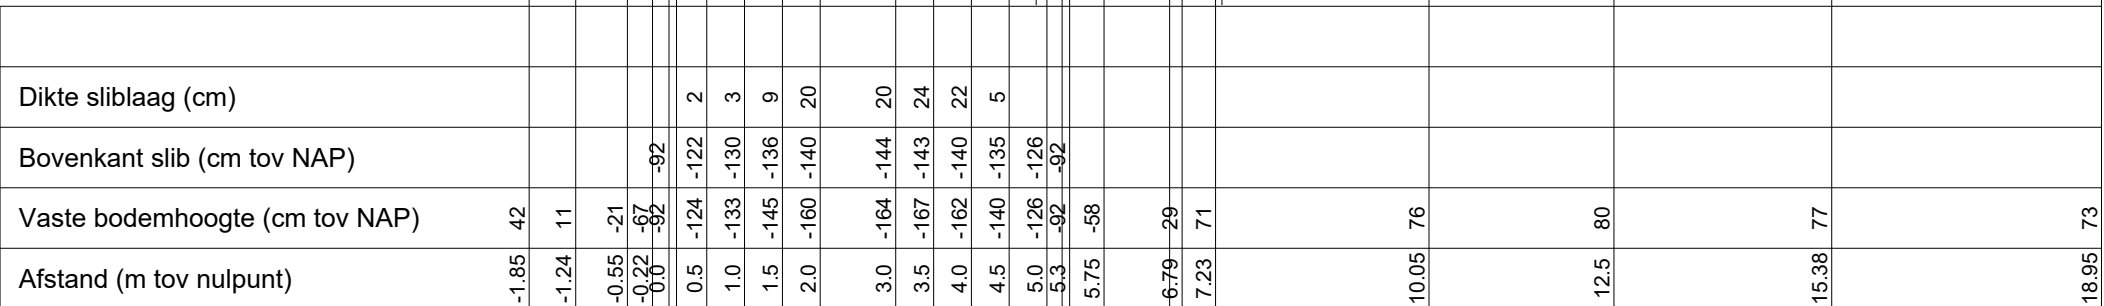


- Waterlijn
- Slib
- Vaste bodem
- Aanleg NVO
- Te ontgraven

Opdrachtgever: Waterschap Rivierenland		
Project: Aanleg natuurvriendelijke oevers		
Onderdeel: Locatie A; Profielen 5, 6		
 Tijhuis Ingenieurs BV tel. 0229 - 272 000 e-mail: info@tijhuisingenieurs.nl www.tijhuisingenieurs.nl	Schaal : 1:100	Status : Definitief
	Formaat : A3	Blad : 3 van 5
	Projectnummer : TI21064	Datum : 07-05-2021


Gebied: 004
Datum: 20-03-20
Opnamepeil: -0.92 NAP

Zomerpeil	-0,80 m N.A.P.
Winterpeil	-0,90 m N.A.P.
Opnamepeil	-0,92 m N.A.P.

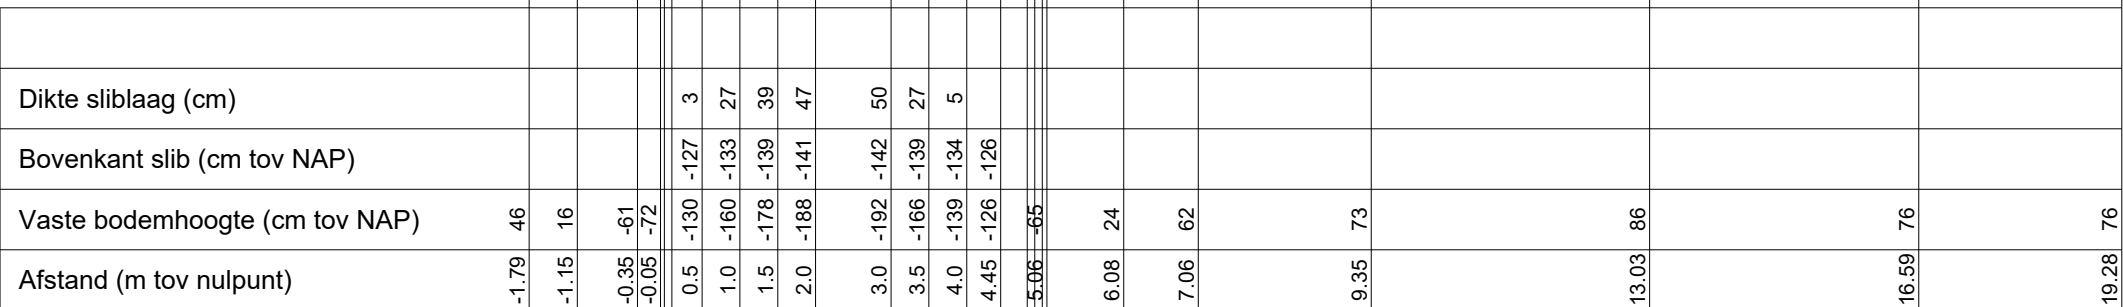

Gebied: 004
Datum: 20-03-20
Opnamepeil: -0.92 NAP

Betonnen palen plaatsen
h.o.h. 50 meter'

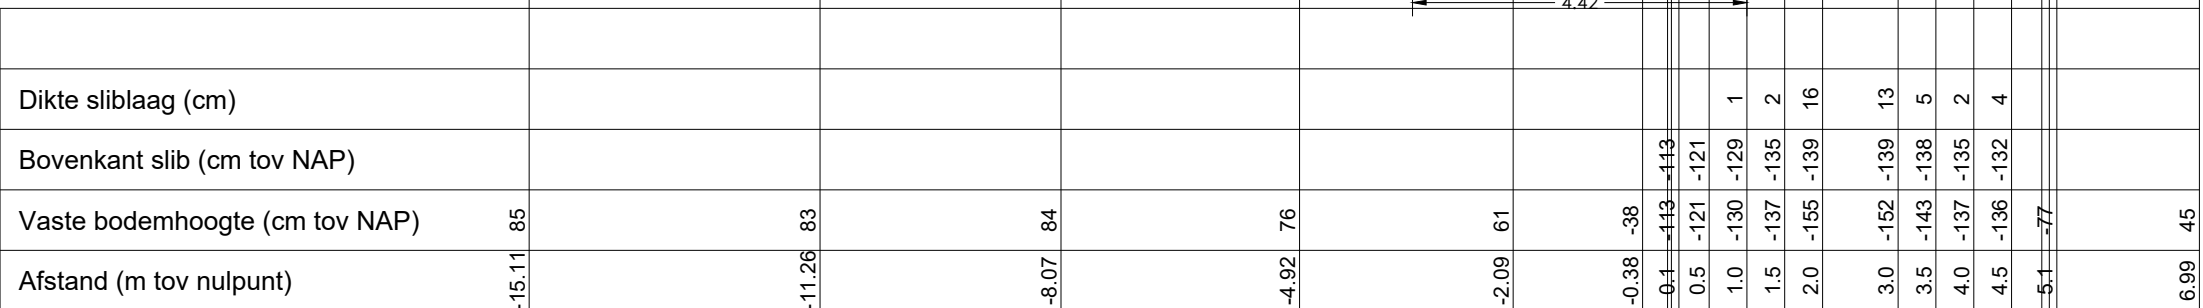

- Waterlijn
- Slib
- Vaste bodem
- Aanleg NVO
- Te ontgraven




TIJHUIS INGENIEURS

Schaal : 1:100	Status : Definitief
Formaat : A3	Blad : 4 van 5
Projectnummer : T121064	Datum : 07-05-2021


Gebied: 009/010
Datum: 11-03-21
Opnamepeil: -0.83 NAP

Zwaar ursusgaas 100 cm,
Palen 1,20 m boven maaiveld,
bovenop stroomdraad

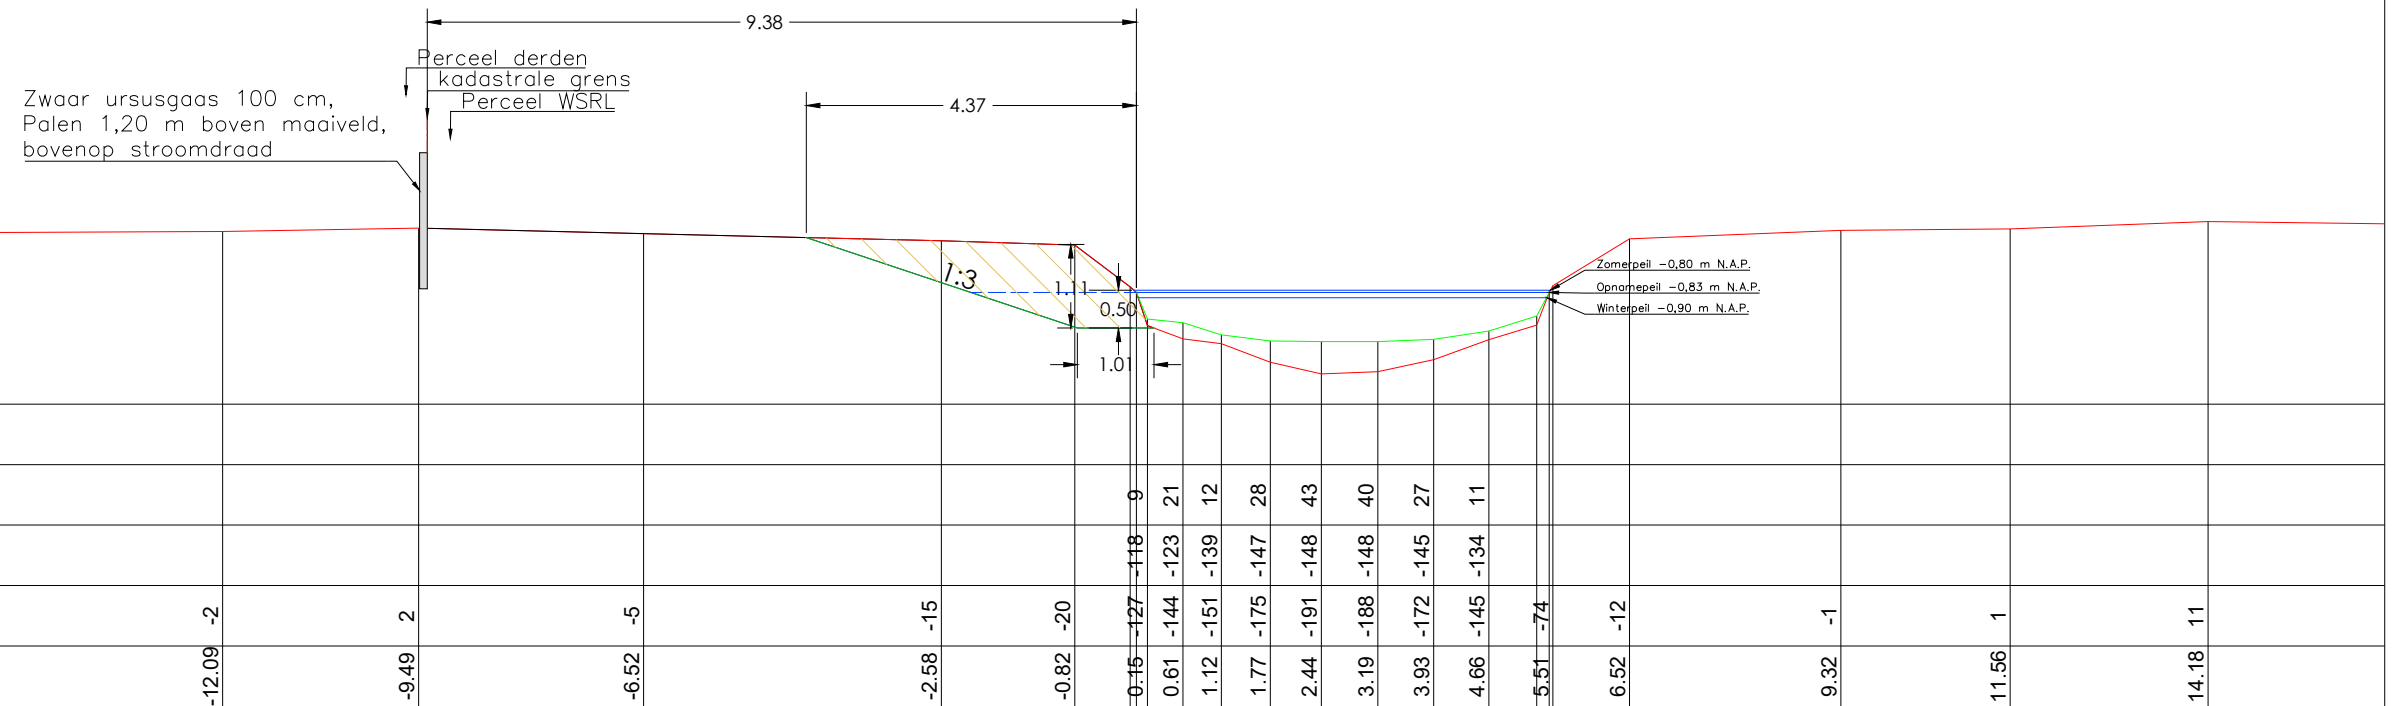

Gebied: 009/010
Datum: 11-03-21
Opnamepeil: -0.83 NAP

Zwaar ursusgaas 100 cm,
Palen 1,20 m boven maaiveld,
bovenop stroomdraad

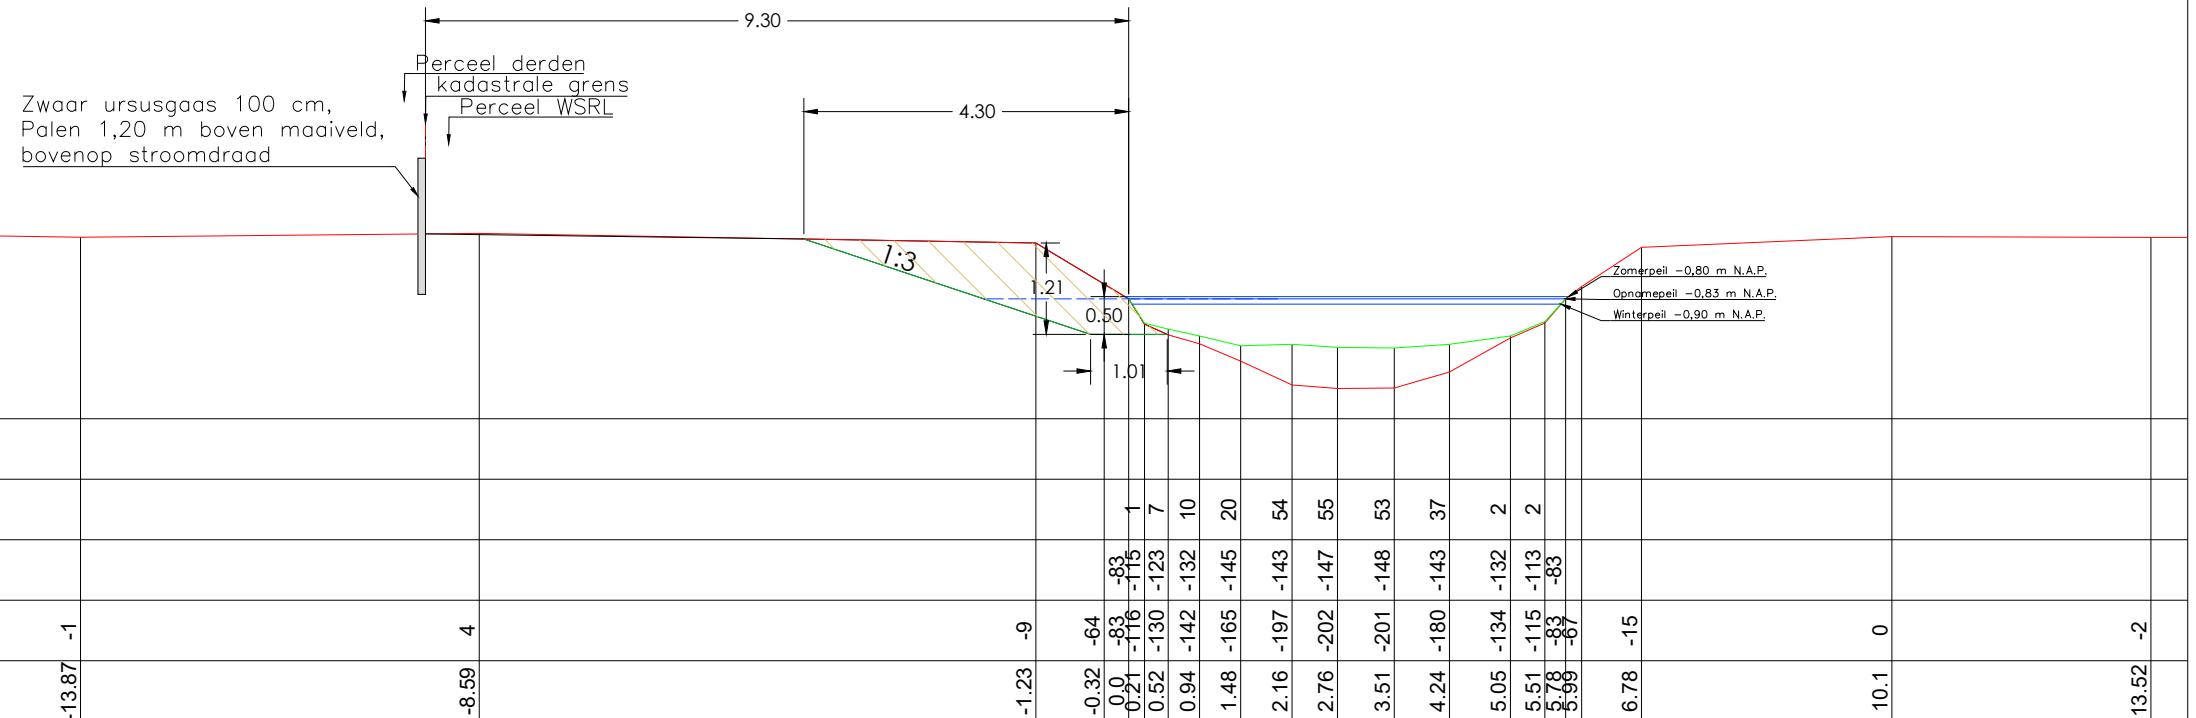

- Waterlijn
- Slib
- Vaste bodem
- Aanleg NVO
- Te ontgraven

Opdrachtgever: Waterschap Rivierenland		
Project: Aanleg natuurvriendelijke oevers		
Onderdeel: Locatie A; Profielen 01 en 02 gebied 009/010		
 TIJHUIS INGENIEURS	Tijhuis Ingenieurs BV	
	tel. 0229 - 272 000	
	e-mail: info@tijhuisingenieurs.nl	
	www.tijhuisingenieurs.nl	
	Schaal : 1:100	Status : Definitief
	Formaat : A3	Blad : 5 van 5
	Projectnummer : TI21064	Datum : 07-05-2021