


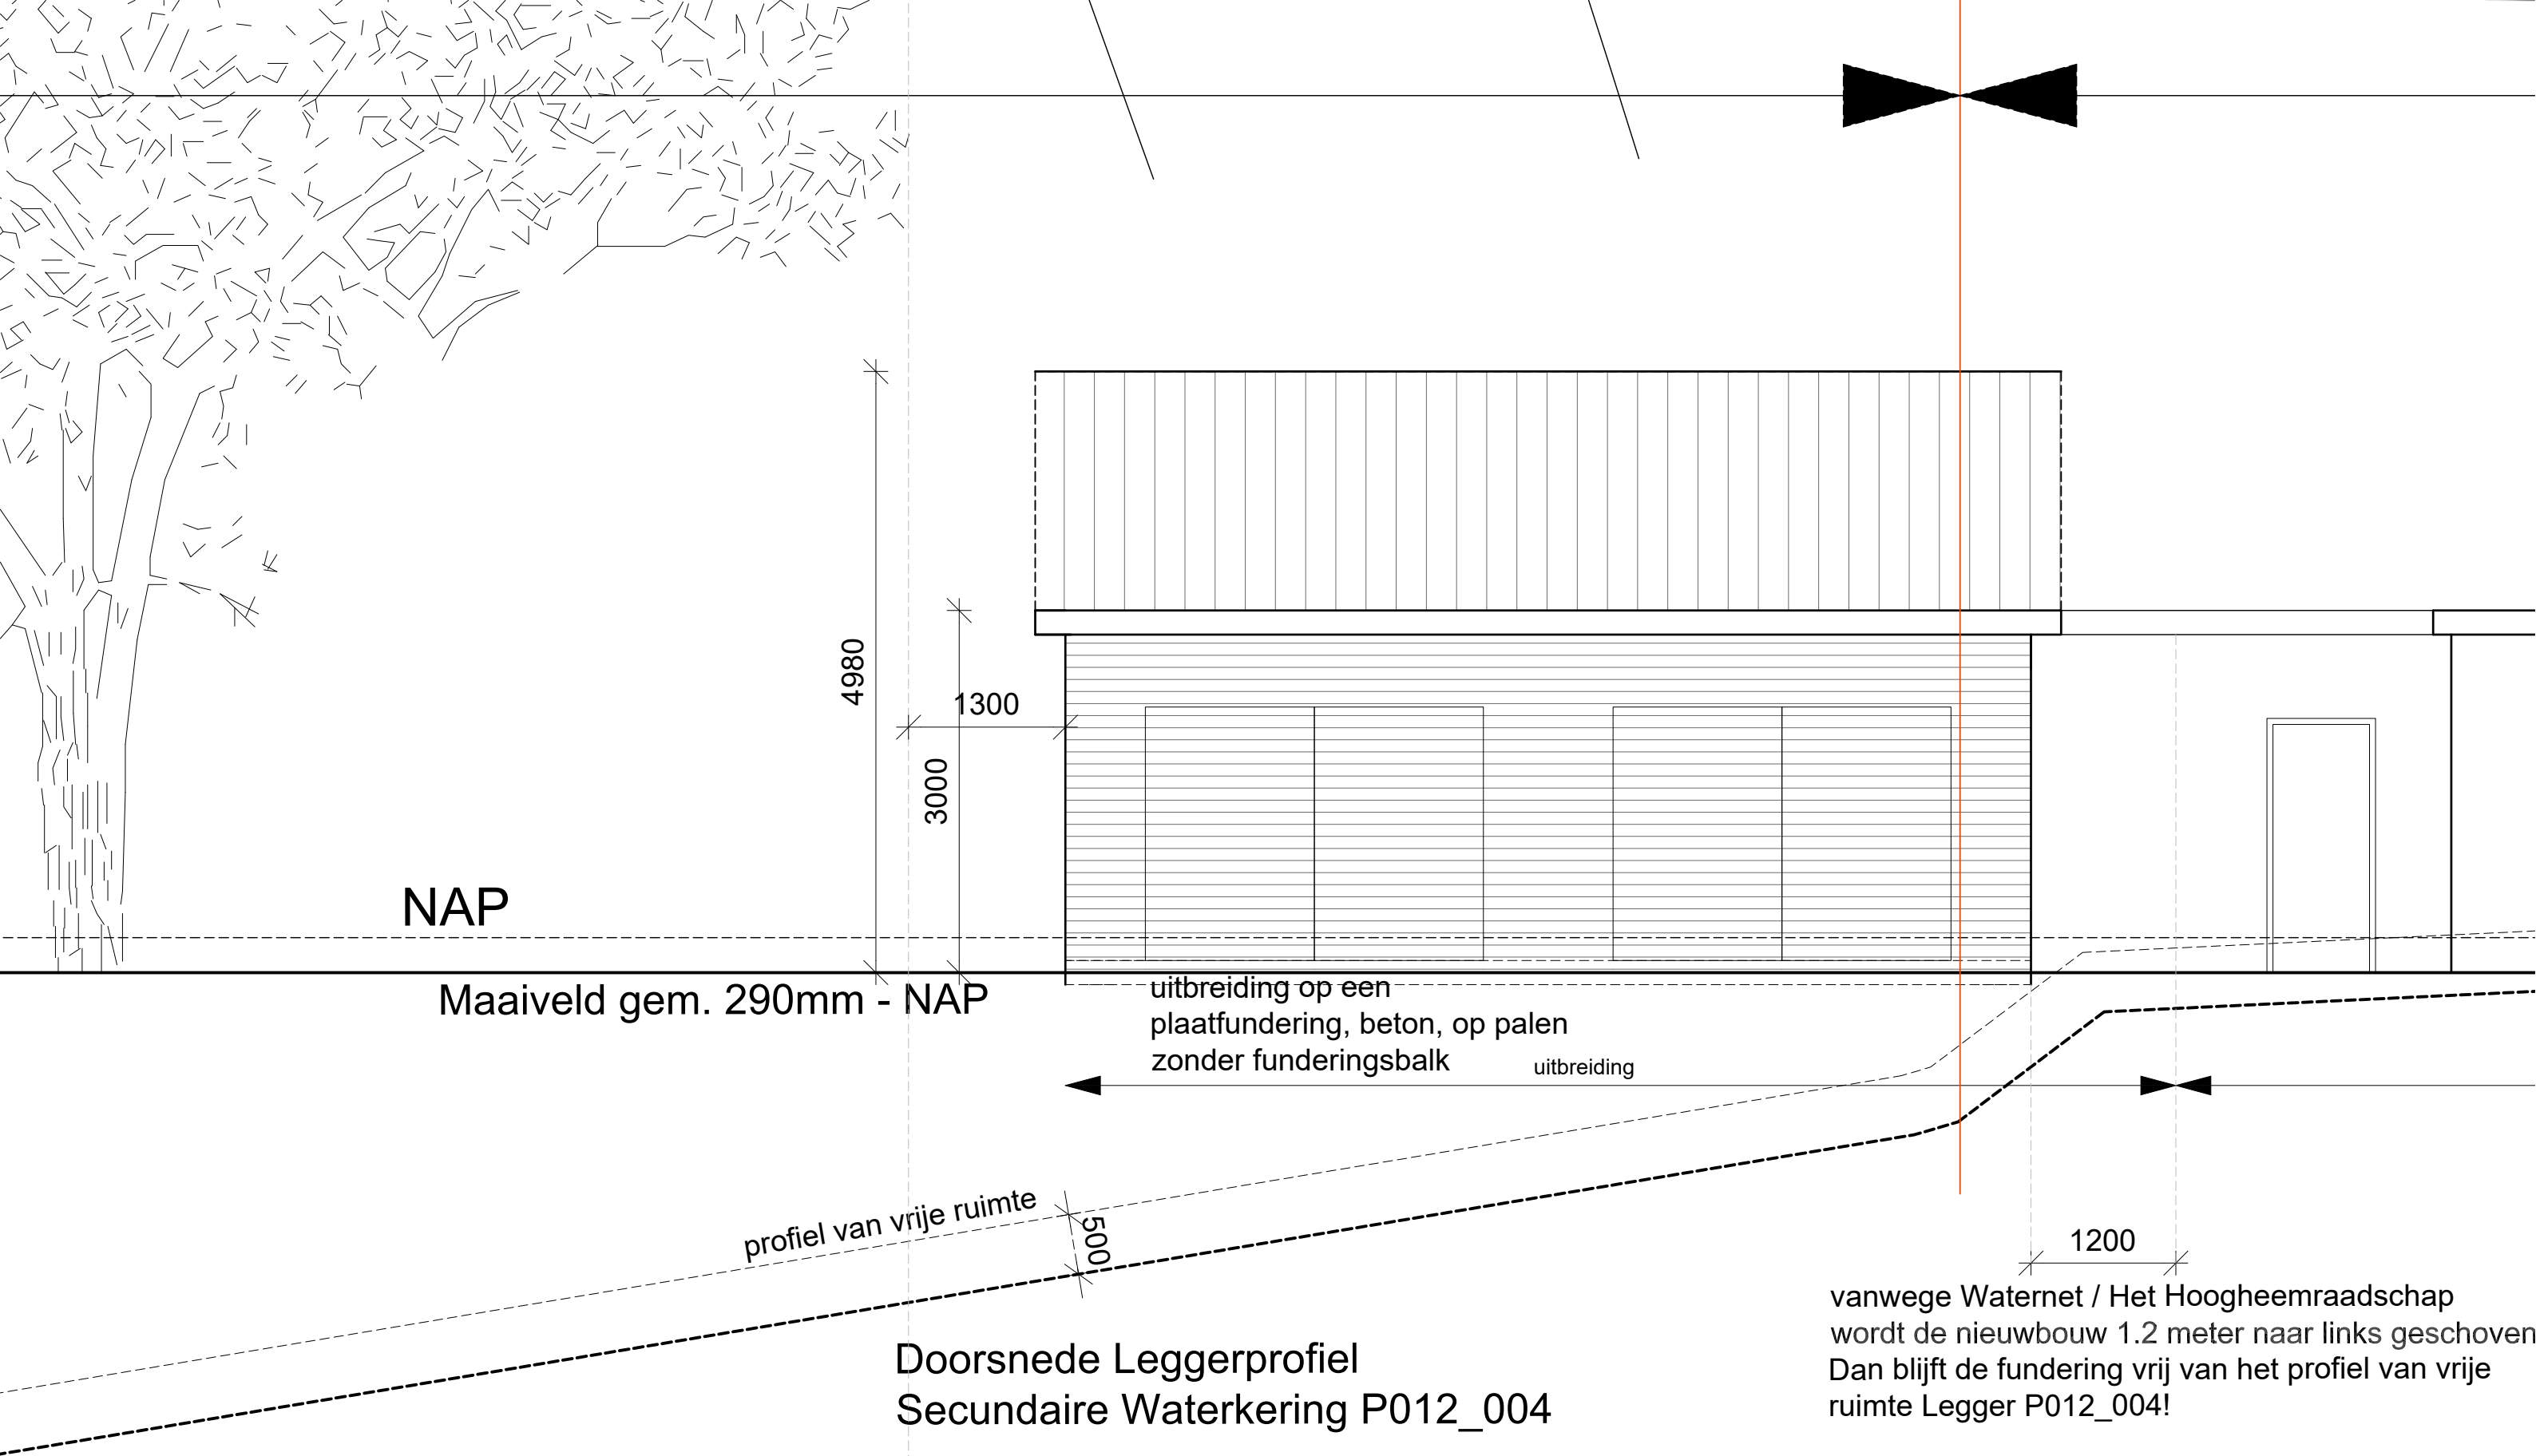

326, De Hoef Westzijde 12, De Hoef

Nieuwe Situatie

Betreft: Nieuwbouw met leggerprofiel P012_004 en afstand zijgevel - kroon boom

Schaal: 1:50

Datum: 17-06-2021, 18-06-2021, 22-06-2021

architect
TON LIEMBURG