


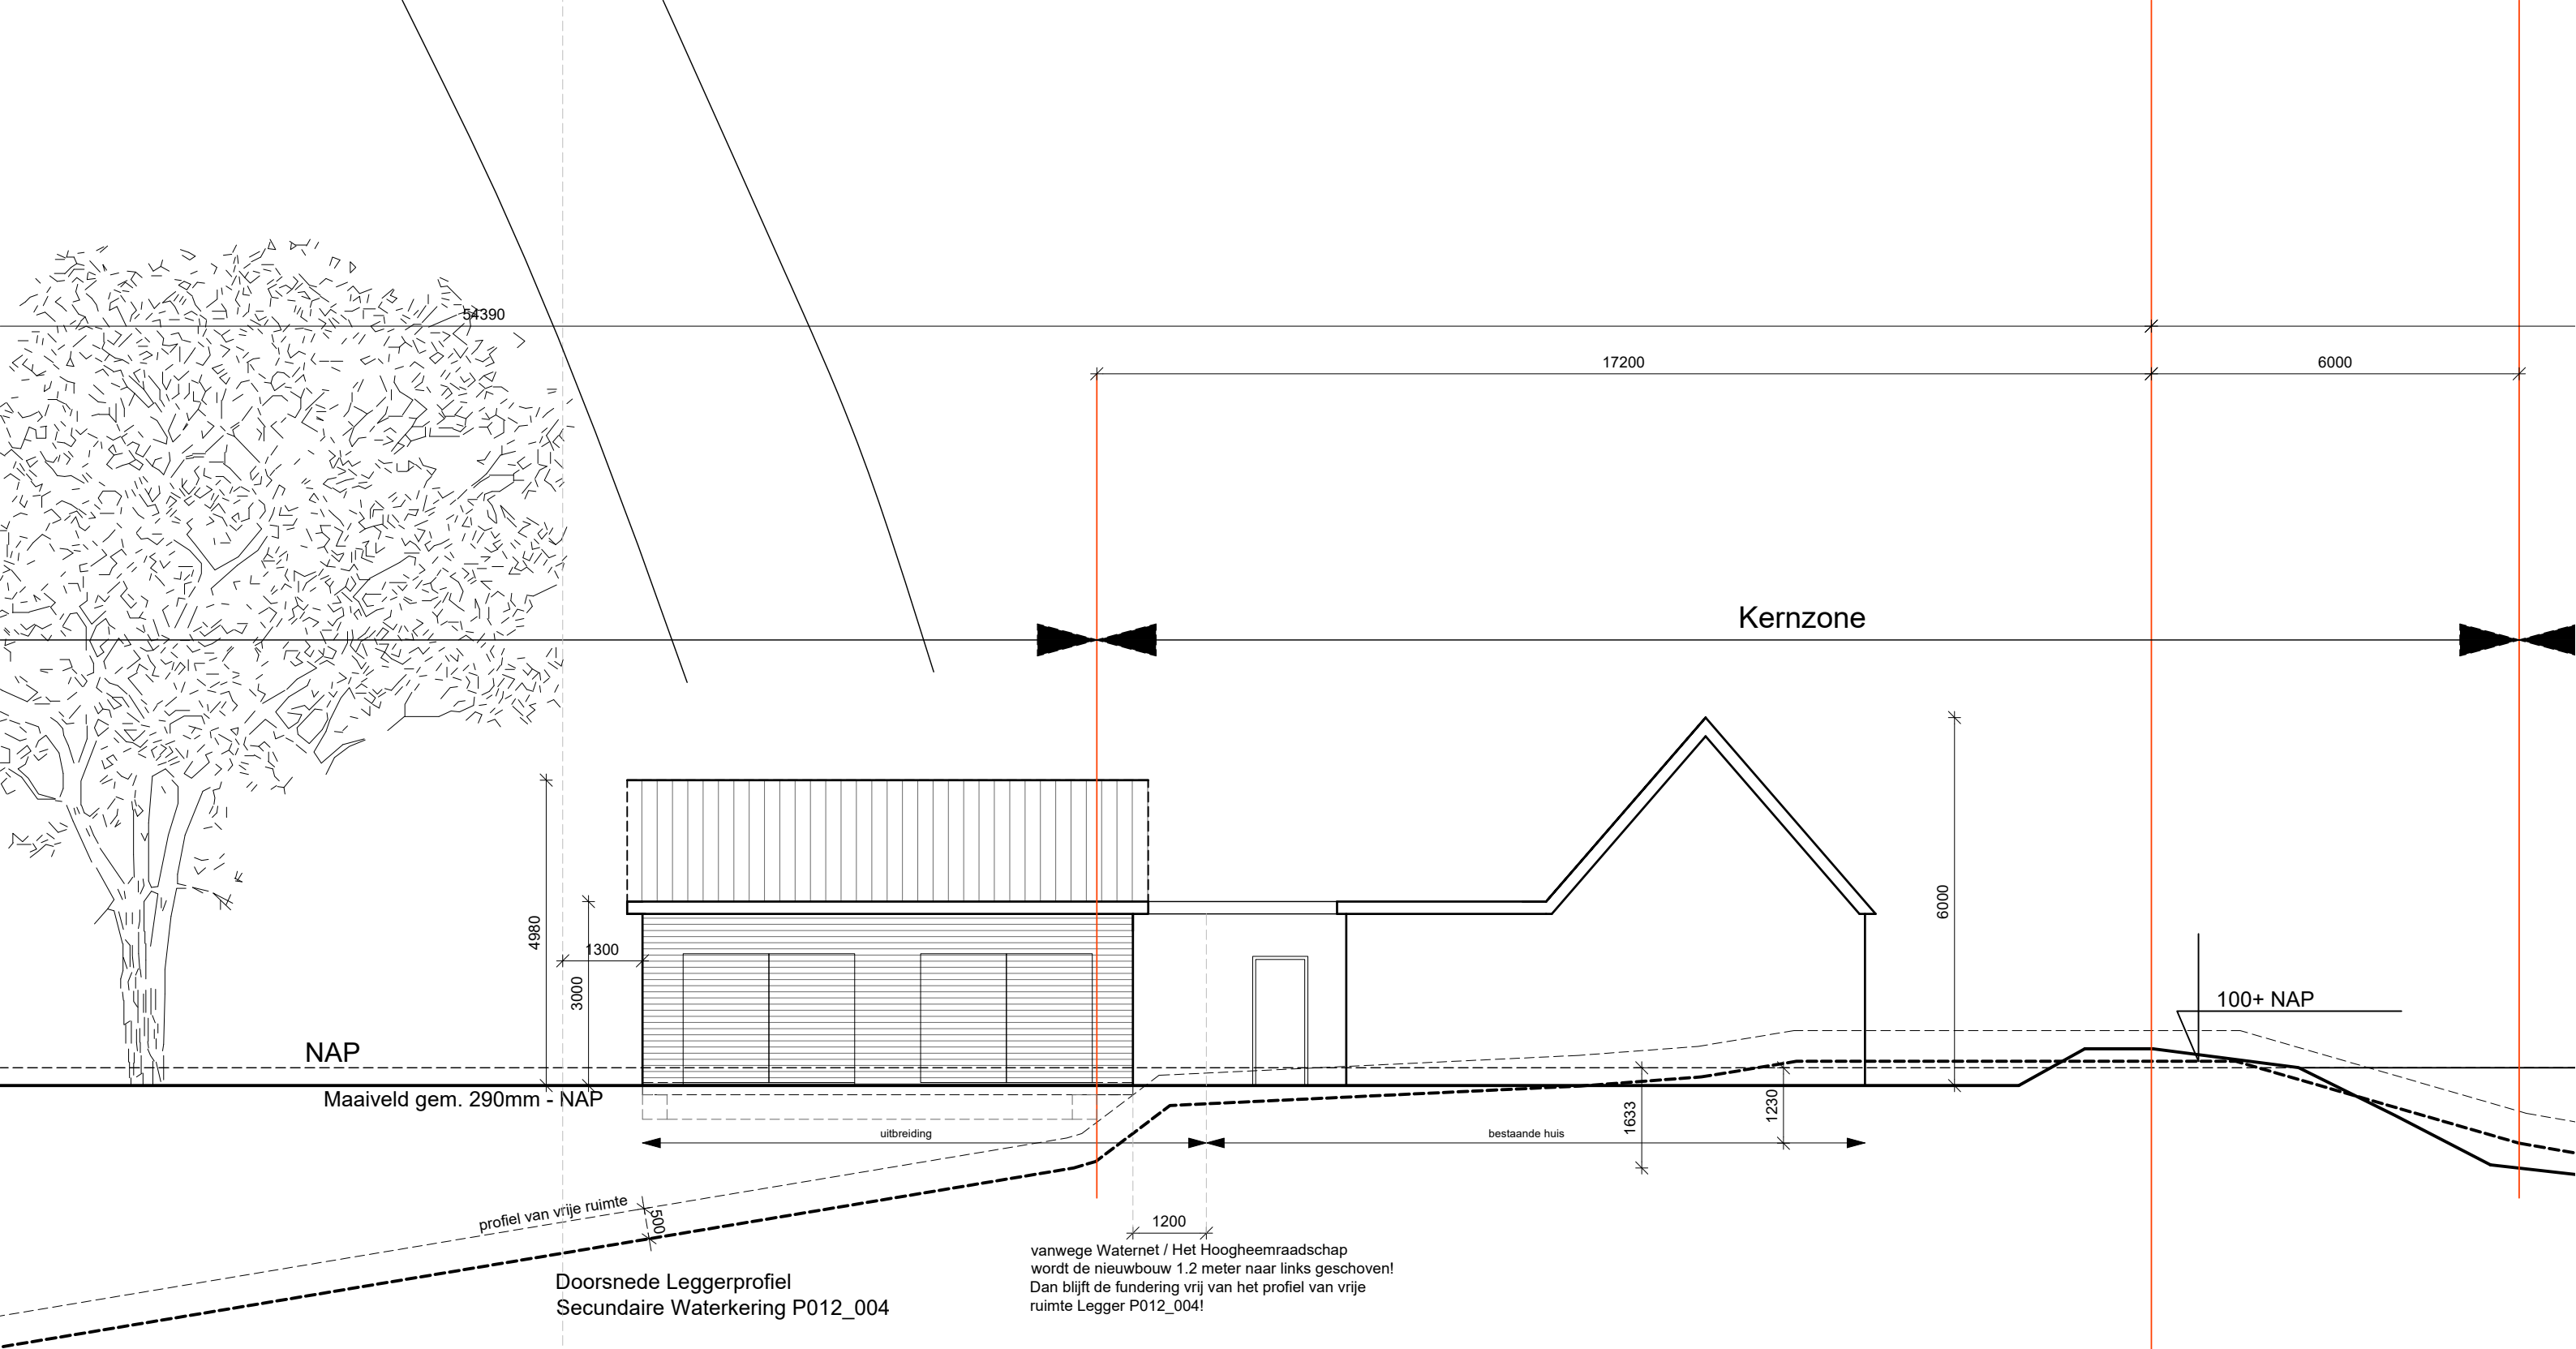

326, De Hoef Westzijde 12, De Hoef
Nieuwe Situatie
Betreft: Zij aanzicht / Doorsnede kavel met uitbreiding woonhuis, leggerprofiel en afstand zijgevel uitbreiding - kroon boom
Schaal: 1:100
Datum: 22-06-2021