


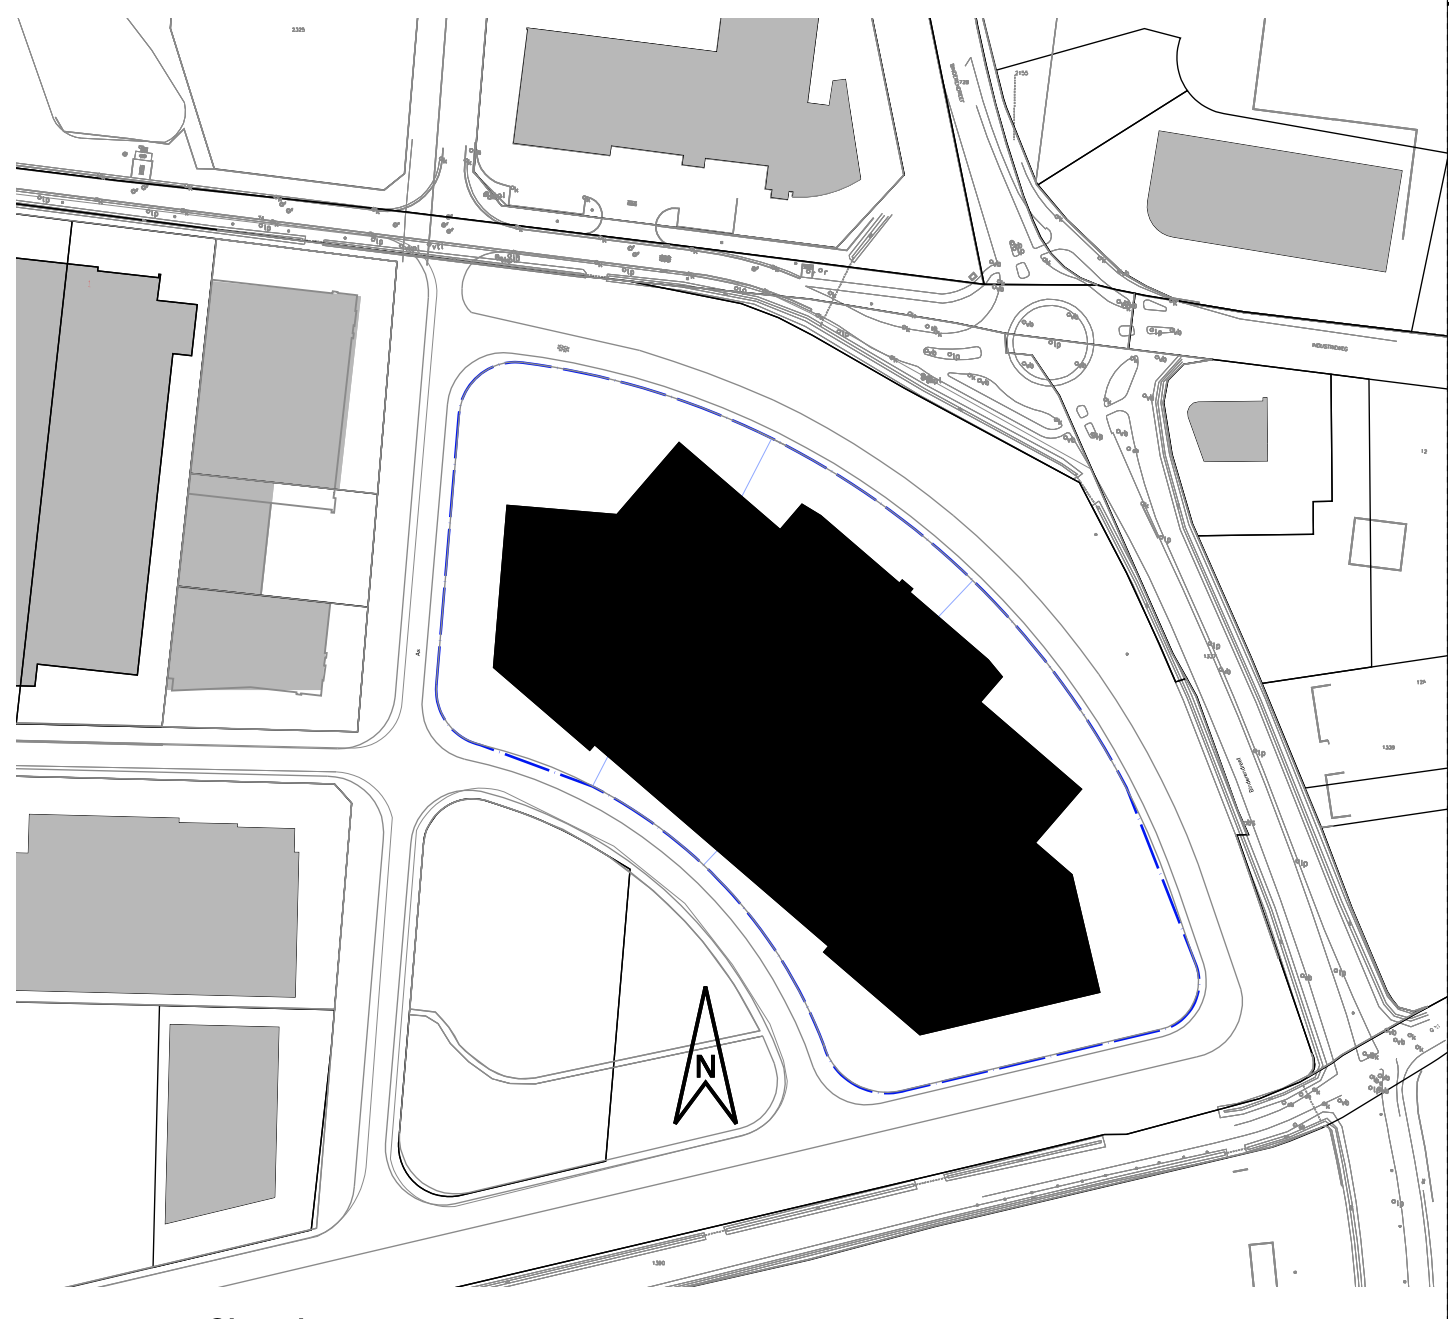

ALLE MATEN IN HET WERK TE CONTROLEREN

Bevett:	Nieuwbouw bedrijfspand Jetstone Bedrijfsventerrein Binderen-zuid Deurne			
Opdr.gev.:	Jetstone Florijn 9 5751 PC, Deurne			Tel: Kw:
Orderaantl.	Voorlopig ontwerp Plattegronden - 1e, 2e en 3e verdieping (4000,6000 en 8000+P)			
Schaal:	1: 200	Get:	Formaat:	A0