



constructies

Adviesbureau, ontwerpen, berekenen & tekenen bouwconstructies

Nieuwbouw Woning/Bijgebouw Kostverlorenkade 21 te Amstelveen

CONSTRUCTIEVE SCHETSEN: palenplan

VOORSCHRIFTEN


Bouwbesluit 2012	NEN-EN 1990-1997
Gevolgklasse	CC1
referentieperiode	50

MATERIALEN

grindbeton	sterkteklasse C20/25
wapeningsstaal	B500B
constructiestaal	S 235
metselwerk	$f'_{rep} \geq 5,5 \text{ N/mm}^2$
hout	C24


ARCHITECT

Kabaz concepts in comfort
Loosdrechtseweg 204
1215 KD Hilversum

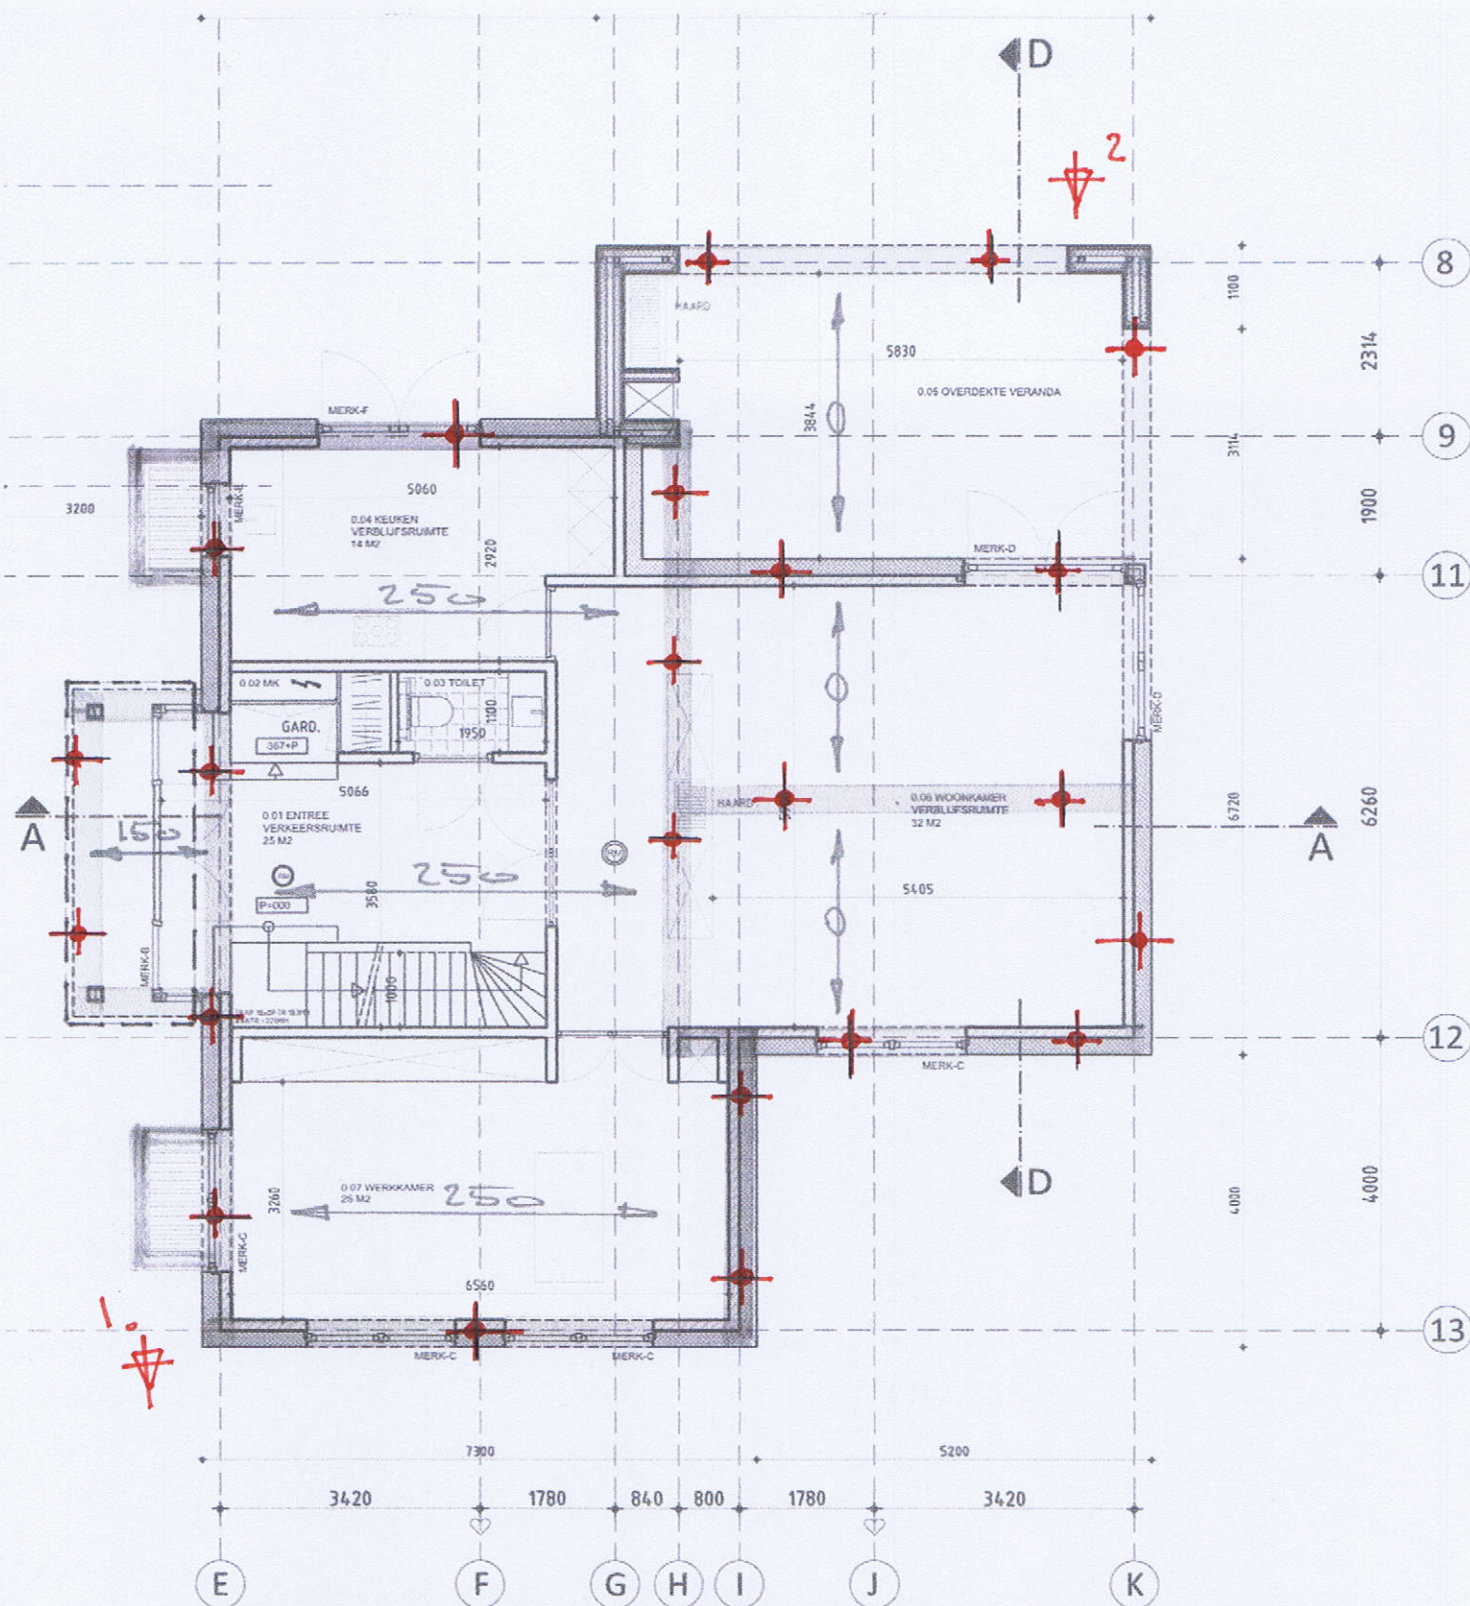


Palenplan
Woning

• prefab betonpalem $\varnothing 250$ mm / per punt
17,50 m - NAP

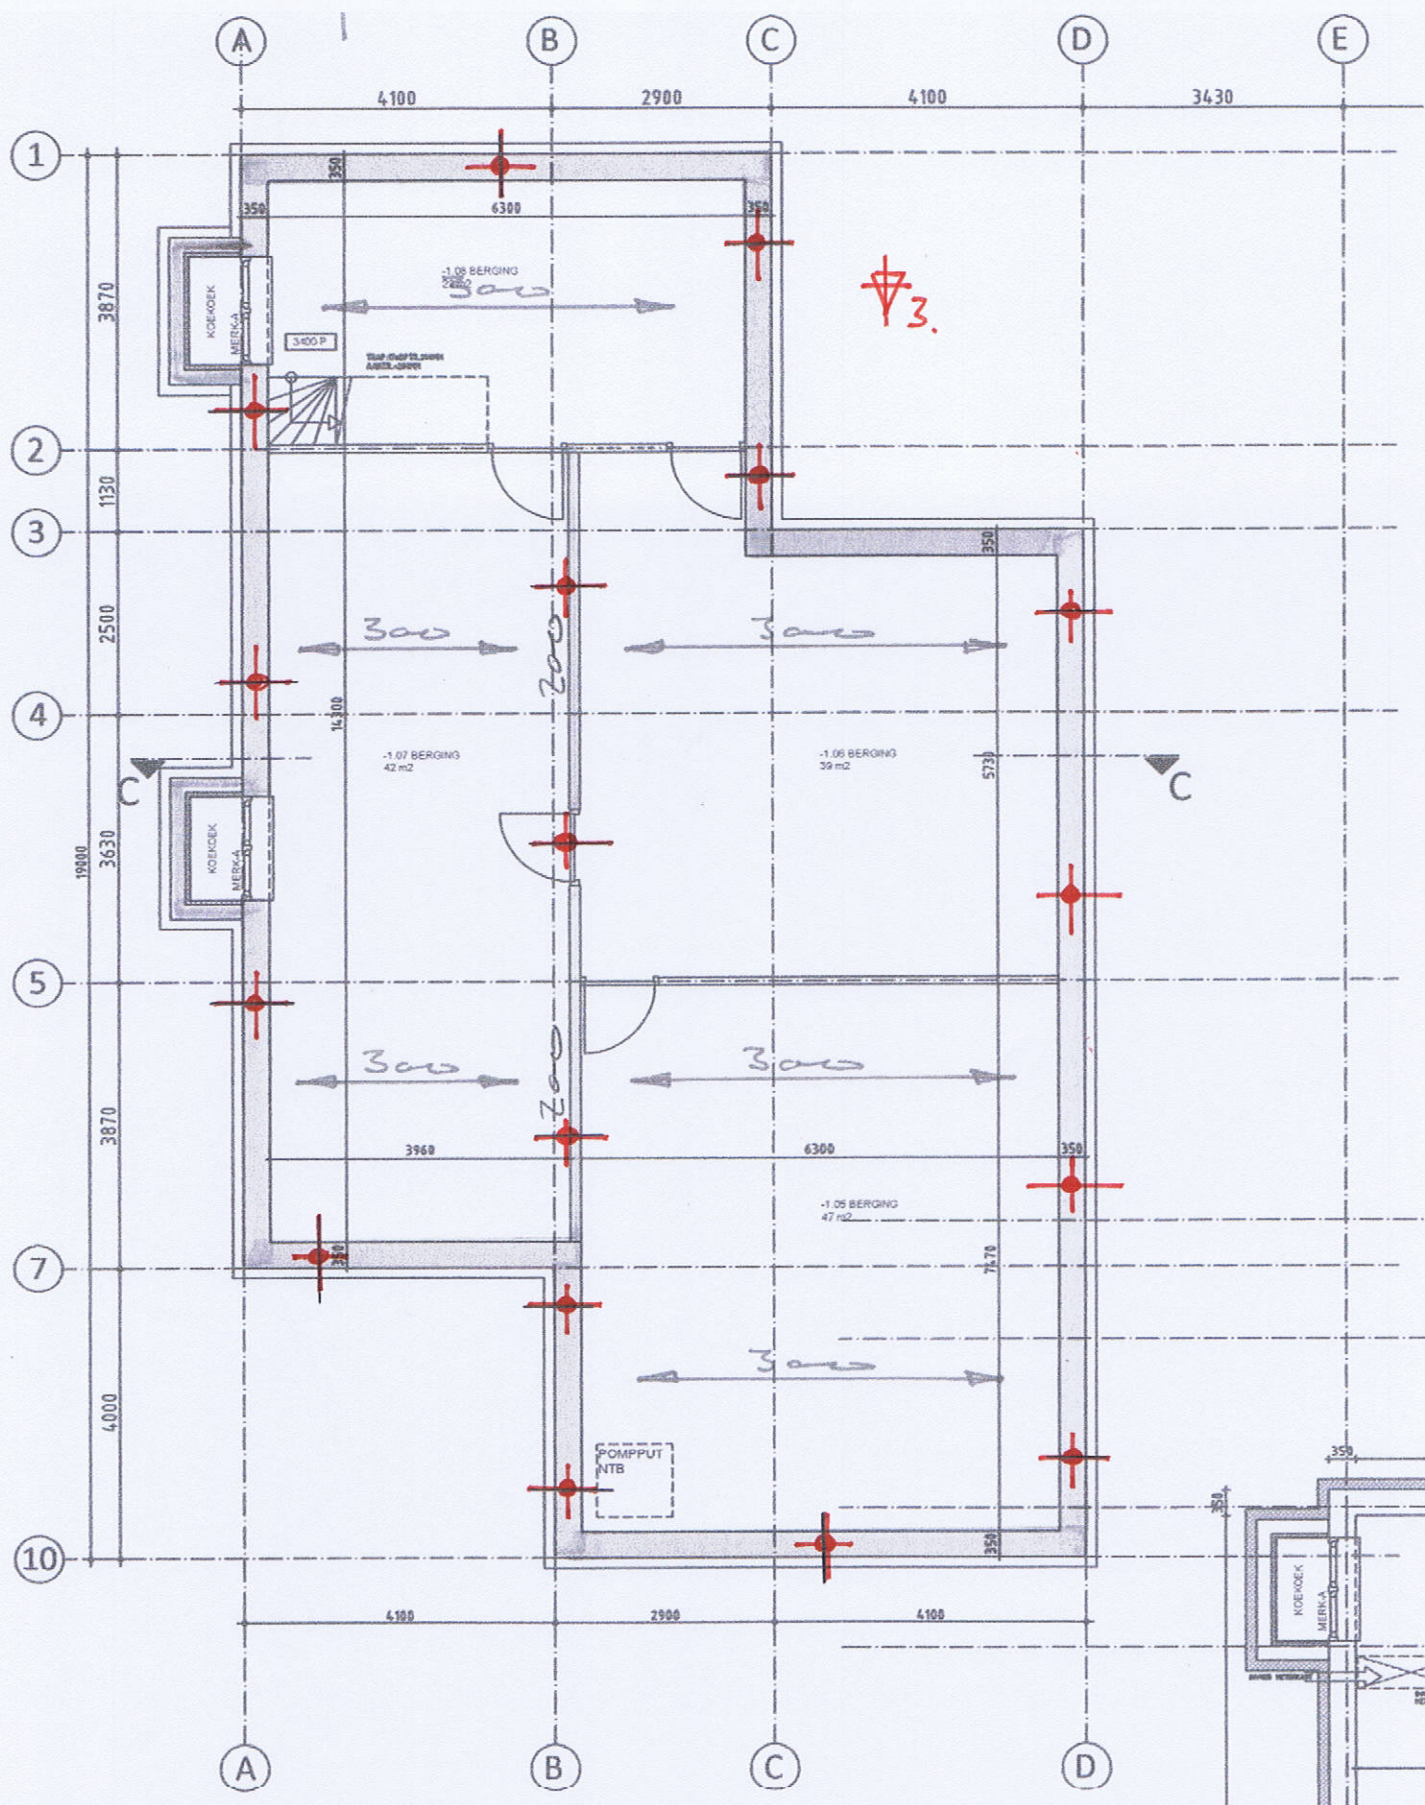

Palenplan.
Bijgebouw

SITUATIE NIEUW

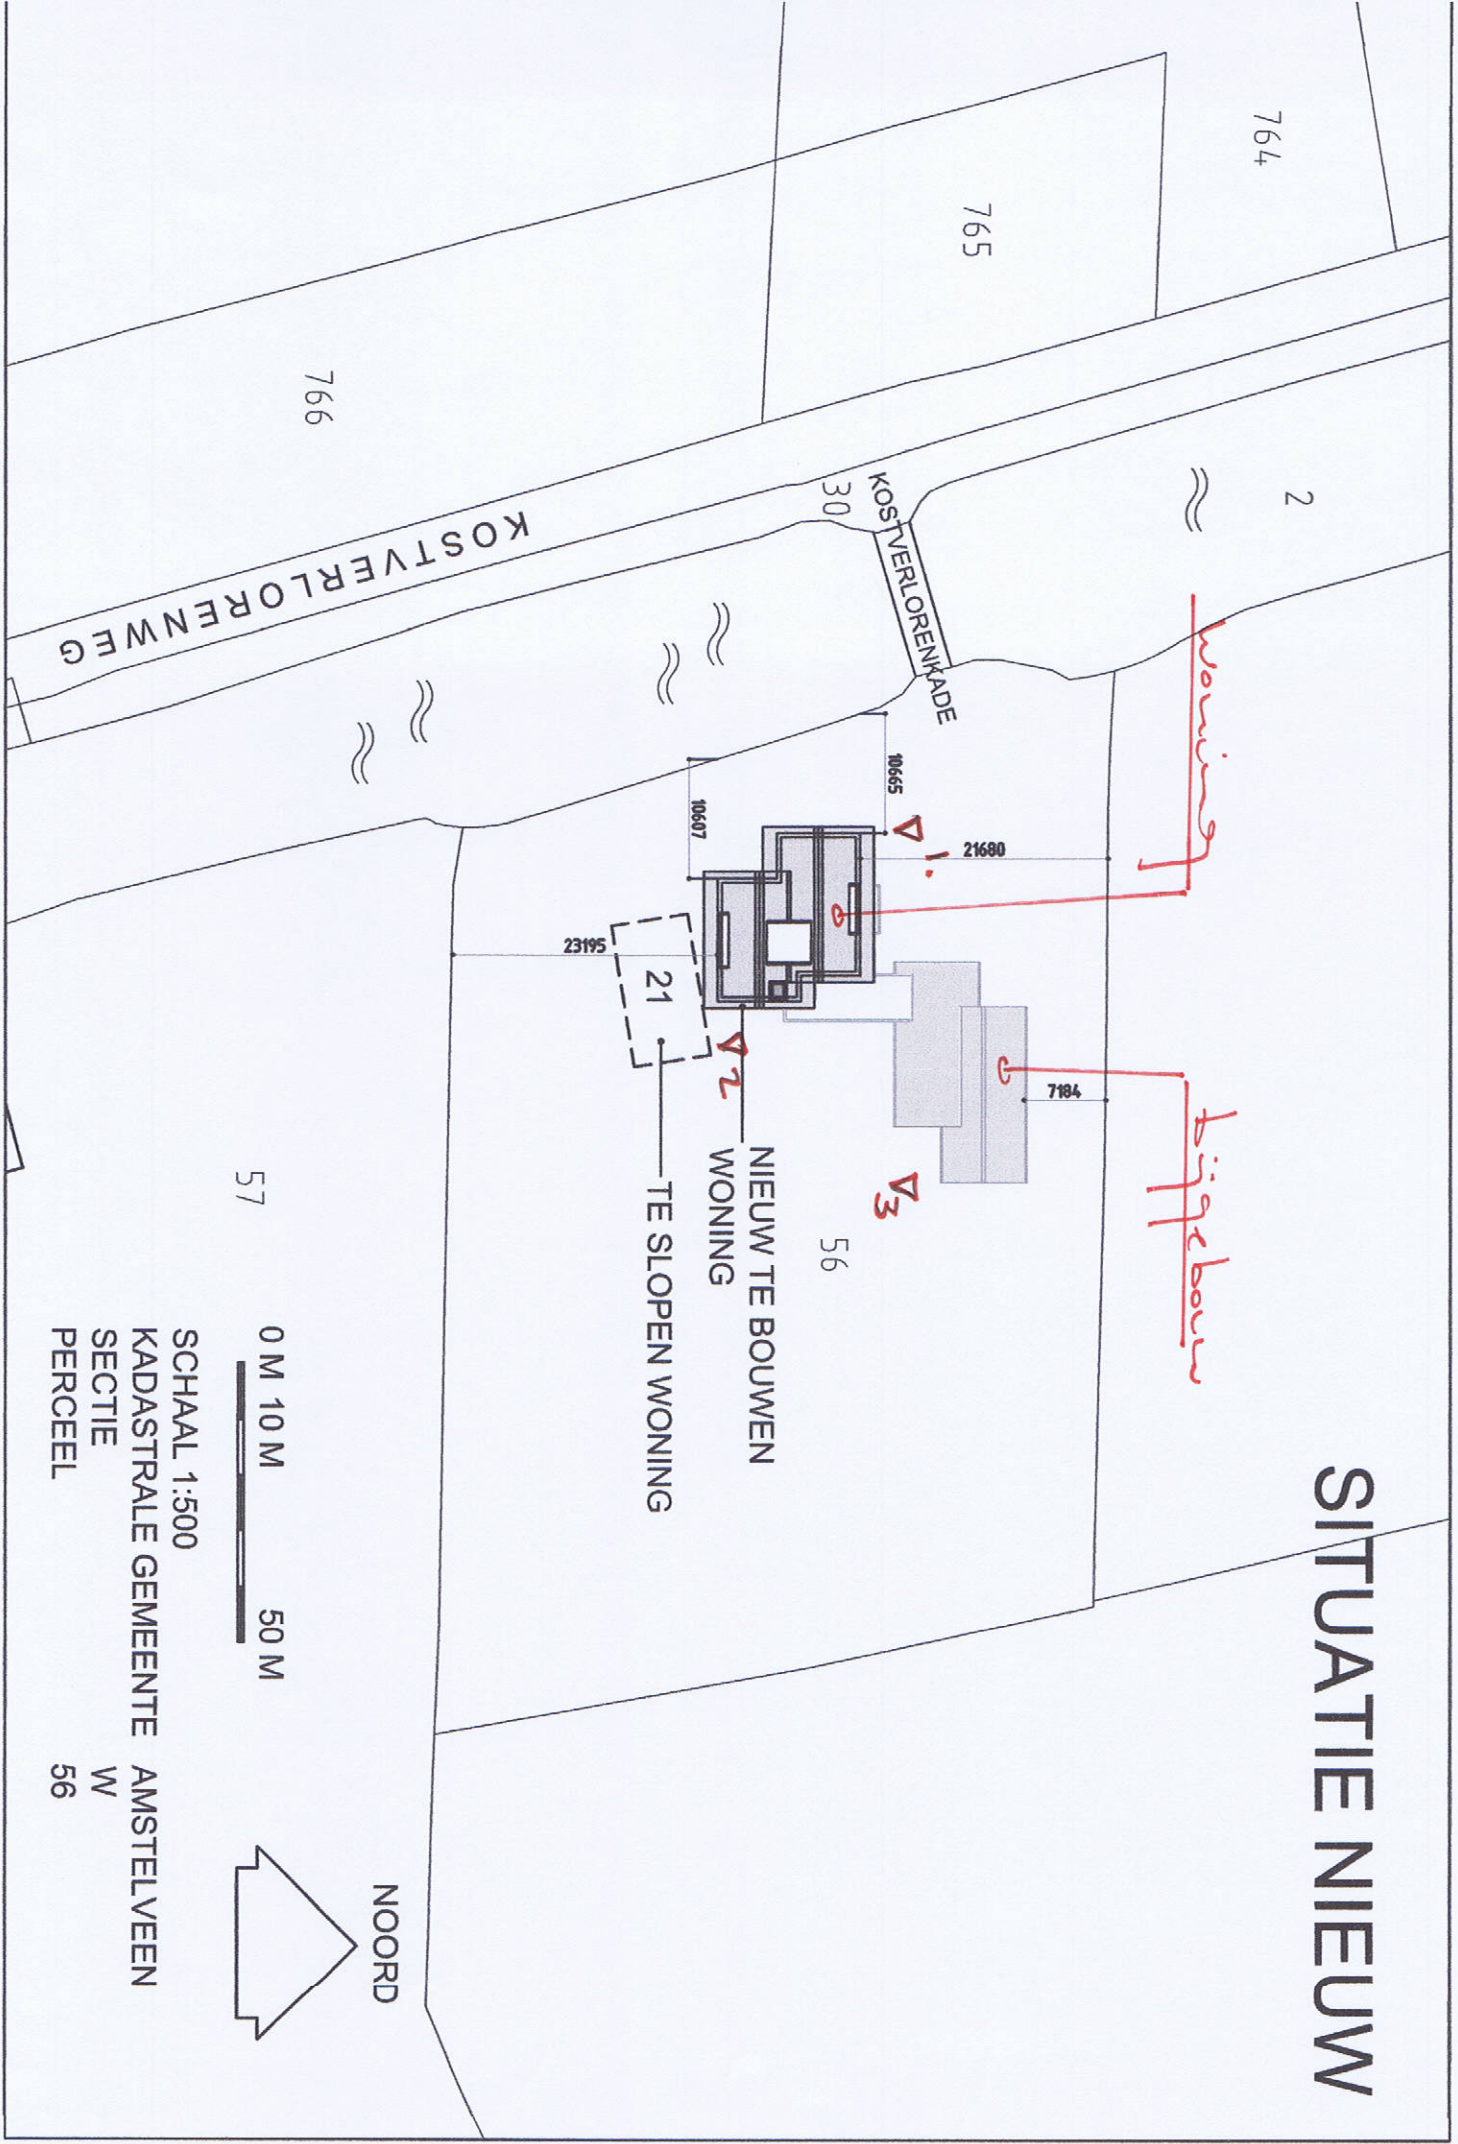

NOORD

0 M 10 M 50 M

SCHAAAL 1:500

KADASTRALE GEMEENTE AMSTELVEEN

SECTIE W

PERCEEL 56

