



Bovenaanzicht
Schaal 1:50

Schaal 1:50

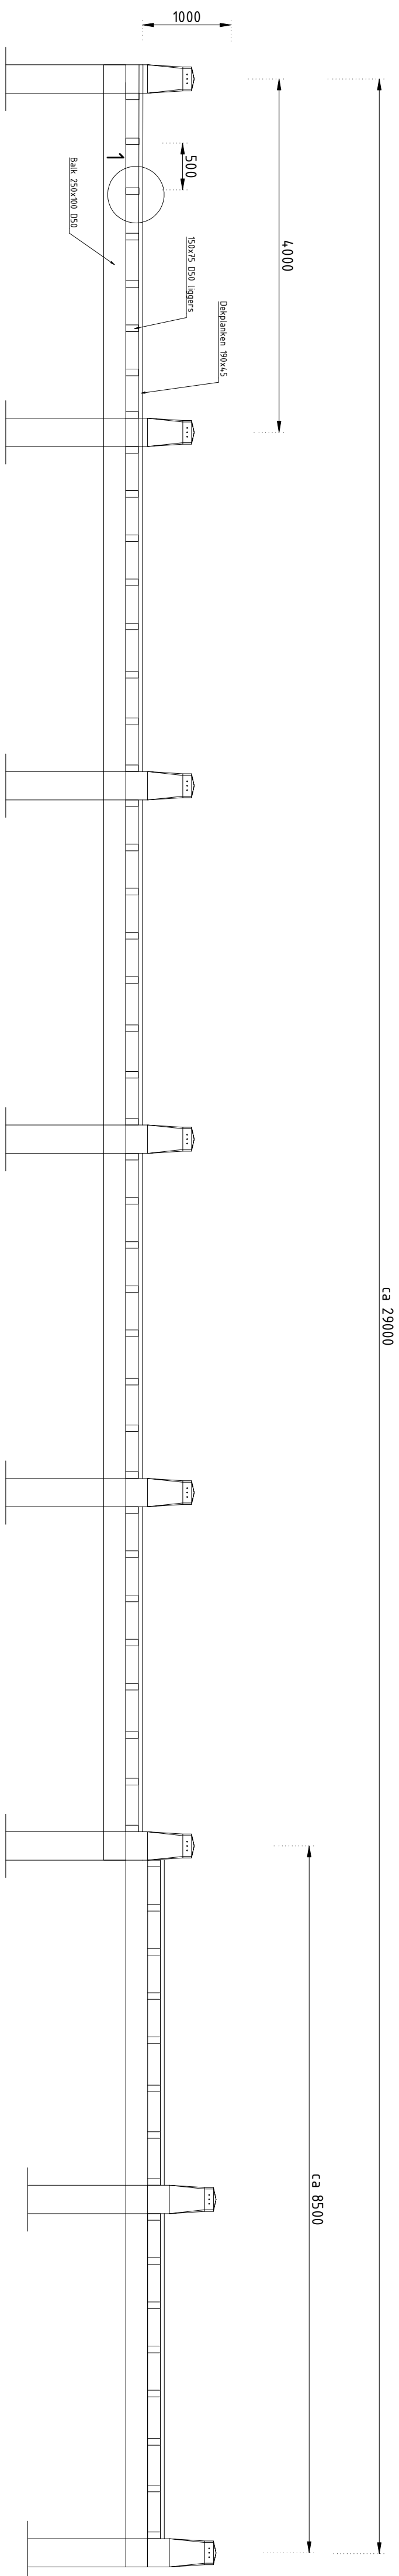


Doorsnede A
Schaal 1:50

Schaal 1:50

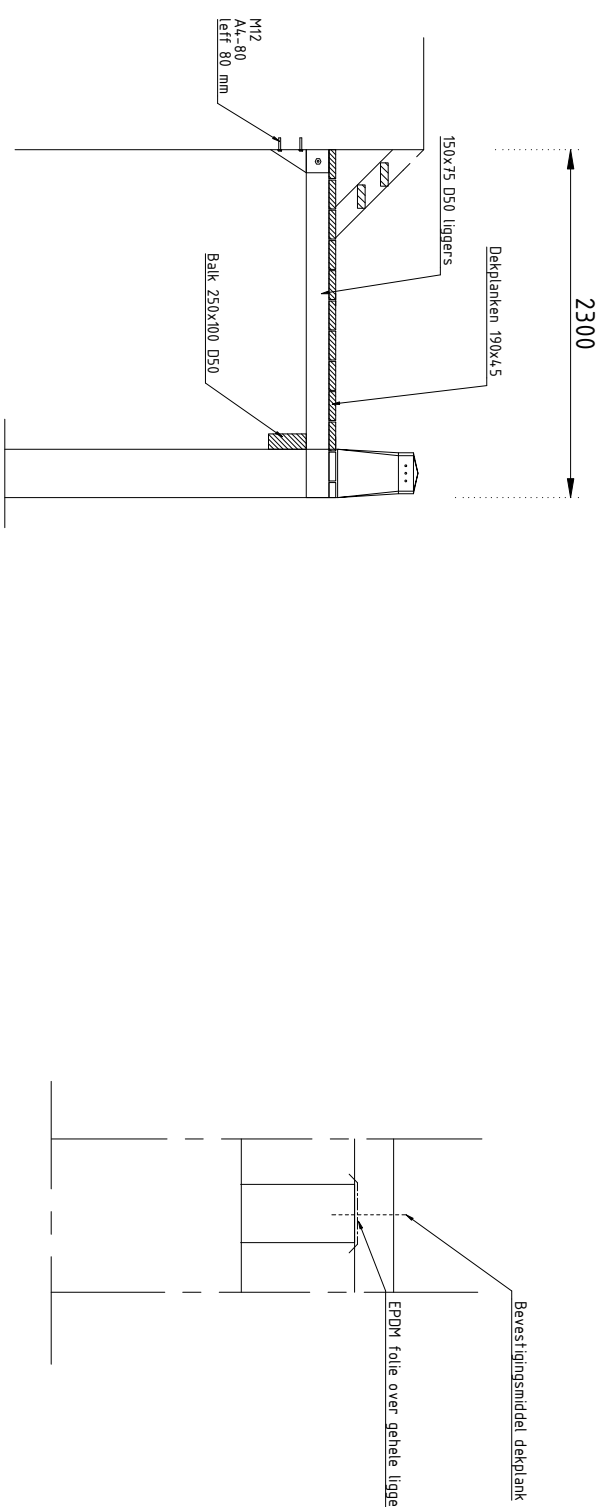

Doorsnede B
Schaal 1:50

Schaal 1:50

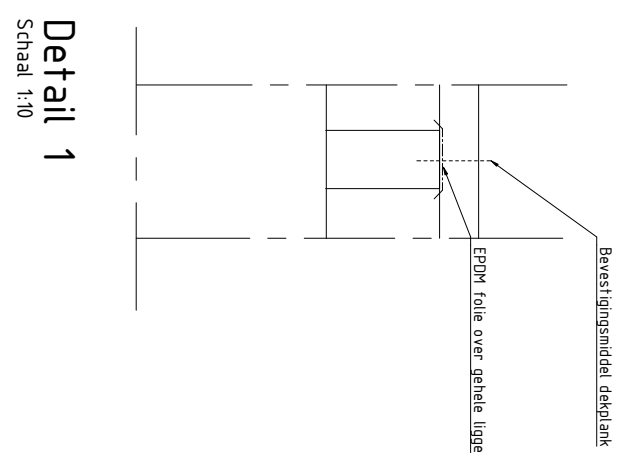

Detail 1

Schaal 1:10

Opmerkingen

- Bevestigingsmiddelen RVS A4
- Bovenliggende delen dienen verzinken in de deklanken te worden aangebracht;
- Dekplanken voorzien van ingefreesde aanslip strips (in zwelstuurlijst). Maximale hart op afstand strips 60 mm klein Zwart (deklanken behoeven niet geborsteld te zijn);
- Dek tussen de aangebrachte dak en vlie uimte van 10 mm aanwezig is tussen de deklanken.
- Dekplanken dienen aangebracht te zijn;
- Op de contactvlakken tussen dak en onderbouw dient een EPDM tussenlaag aangebracht te worden;
- Kwaliteit deklanken Duurzameklasse 1, sterkteklasse D50 (hout dient te worden geleverd met een FSC keurmerk of gelijkwaardig);
- Detail engineering door aannemer.
- Maten in mm.

Datum	Rev.	Wijziging	Paraaf
-------	------	-----------	--------

[illegible]

Project
Vervangen Stelgers aan de Jacob van Lennepkade

Onderdeel		Stieger ter plaatse van Electrohaven					
Get.	K	Schaal	1 : 50	Formaat	A1	Datum	18-12-2020
Get.		Projectnummer	2039	Blad nr.		Status	1
Get.	Th	Tekening nummer	2039-D0-002			Status	Concept
Get.	LK						
INGENIEURSBUREAU KOR & VAN DEN HEUVEL							
							
Ingenieursbureau Kor & van den Heuvel BV - Praaigracht 9a - 3055 BT Binnem - Eindhoven - Nederland - Tel: +31 (0)40 261 1111 - Website: www.korvandenuuvel.nl							