



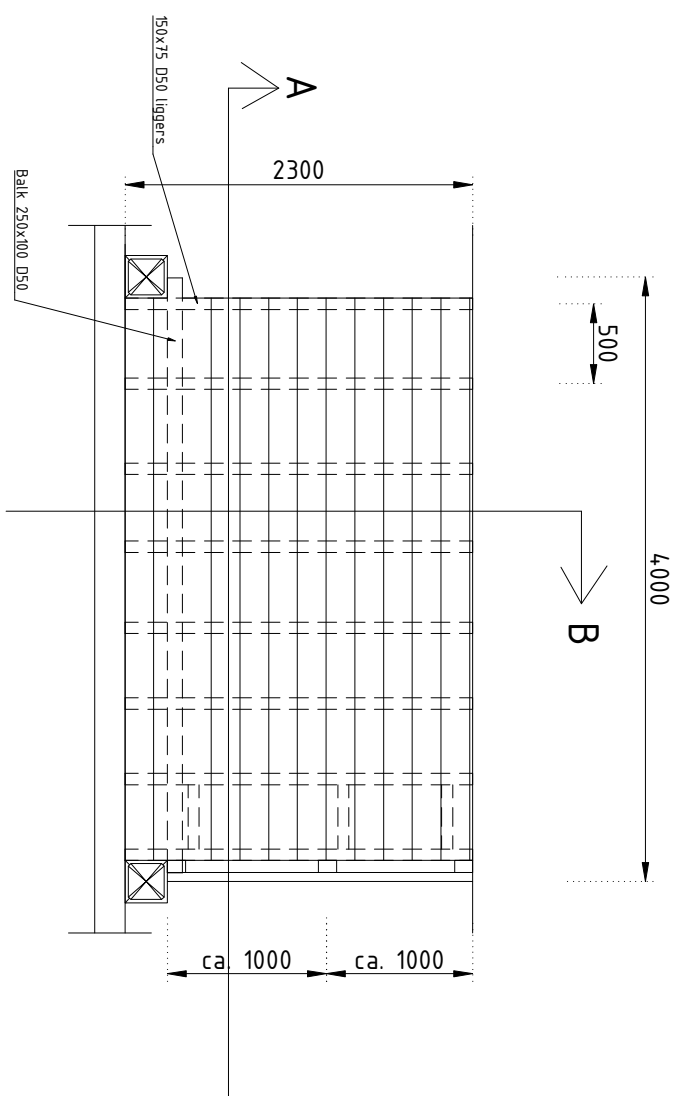


Bovenaanzicht
Schaal 1:50

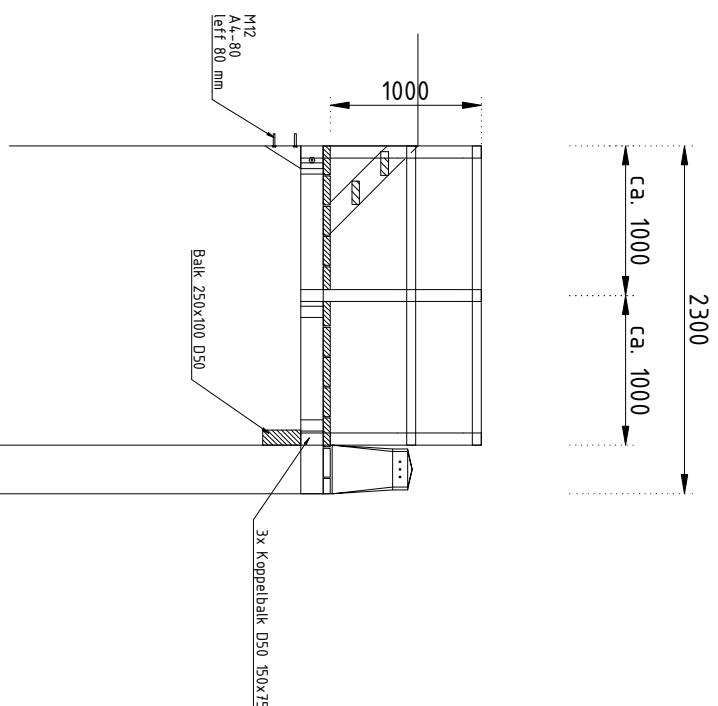


Doorsnede B

Schaal 1:50

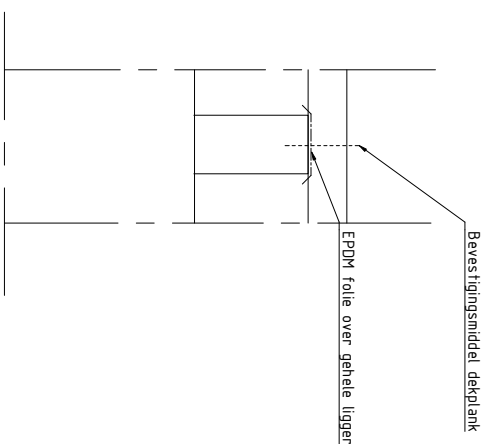


Detail 1

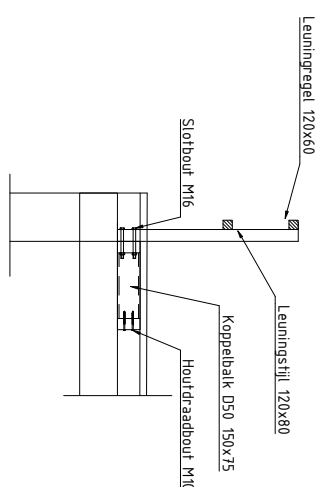

Detail 2

Schaal 1:50

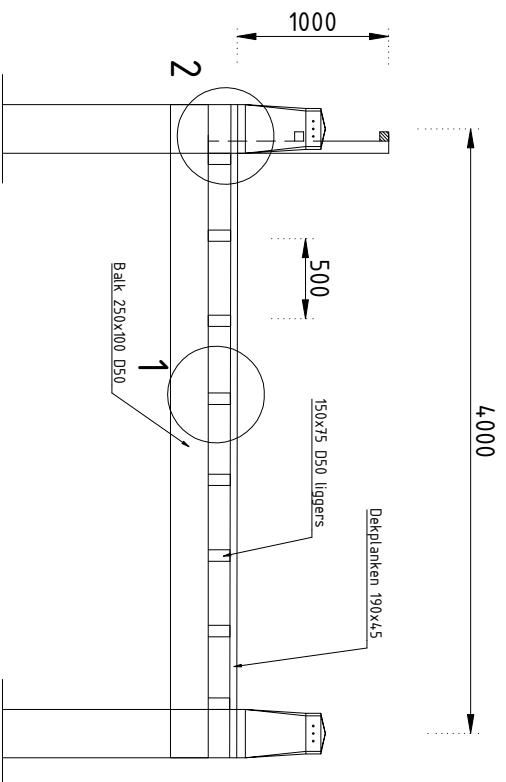

Doorsnede A

Schaal 1:50

Opmerkingen

- Bevestigingsmiddelen RVS A4
 - Bevestigingsmiddelen dienen verzinken in de deklanken te worden aangebracht;
 - Dekplanken voorzien van ingefreesde antislip strips (in zwaluwstaart). Maximale hart op hart afstand strips (60 mm) kleur ZWART (deklanken behoeven niet geribbeld te zijn);
 - Dek dusdang aanbrengen dat een vrije ruimte van 10 mm aanwezig is tussen de deklanken;
 - Dekplanken dienen ongedield te zijn;
 - Op de contactvlakken tussen dek en onderbouw dient een EPDM tussenlaag aangebracht te worden;
- Kwaliteit deklanken: Duurzaamheidsklasse 1, sterkteklasse D50 (hout dient te worden geleverd met een FSC keurmerk of gelijkwaardig);
- Detail engineering door aannemer.
 - Maten in mm

Datum	Rev.	Wijziging	Paraaf
-	A	-	

Project
Vervangen steigers aan de Jacob van Lennepkade

Onderdeel			
Steiger ter plaatse van toegangsvoorzieningen			
Gef.	Schaal	Formaat	Datum
IK	1 : 50	A2	18-12-2020
Gec.	Projectnummer		Blad nr.
TH	2039		1
Gez.	Tekening nummer		Status
LK	2039-ID-003		Concept
INGENIEURSBUREAU KOK & VAN DEN HEUVEL			
Ingenieursbureau Kok & van den Heuvel BV - Bramenburg 9a - 3755 BT Eemnes - E: info@kokvandenuvel.nl - W: https://www.kokvandenuvel.nl			