




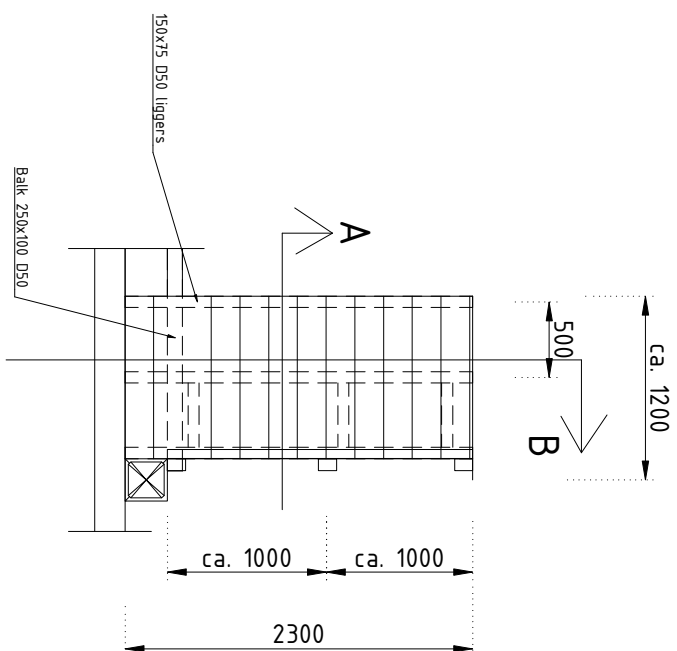


Bovenaanzicht
Schaal 1:50

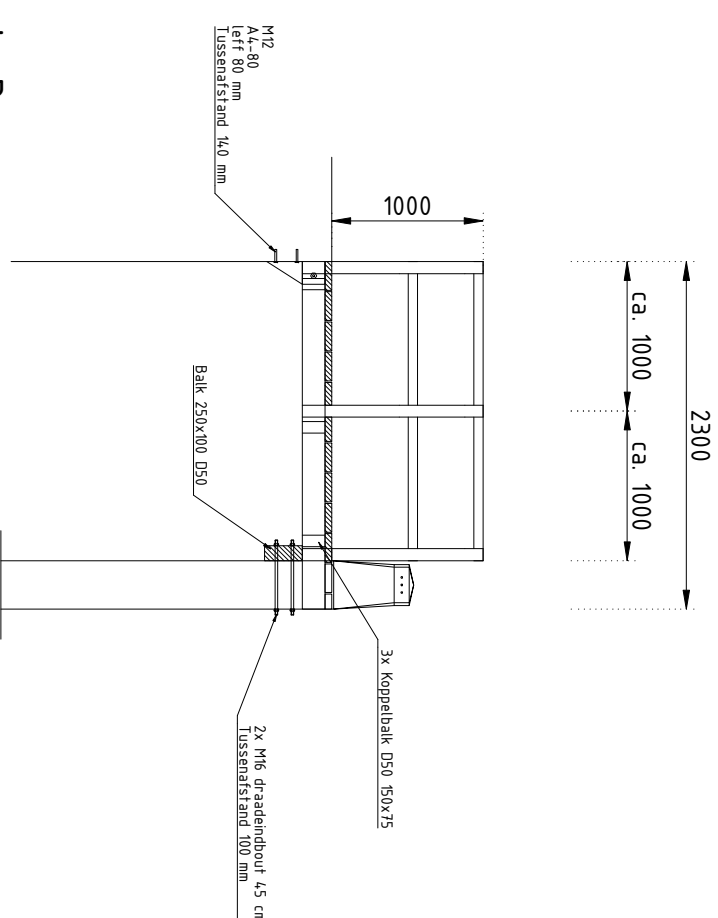

Doorsnede B
Schaal 1:50

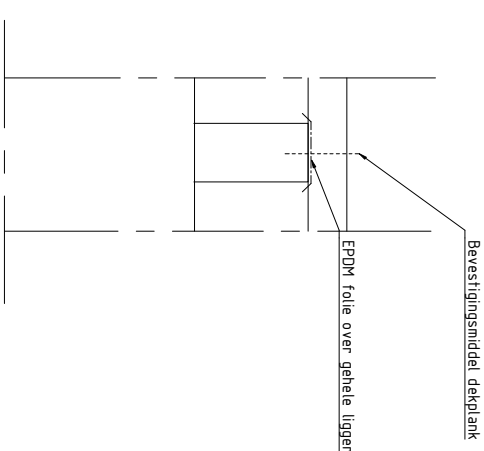


Detail 1

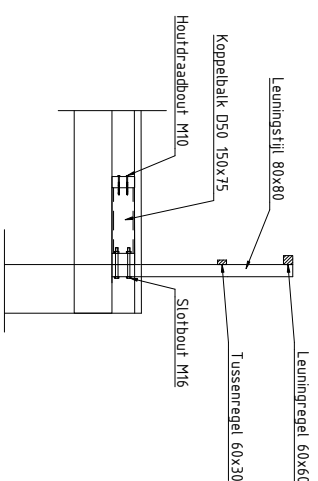

Detail 2

Schaal 1:50

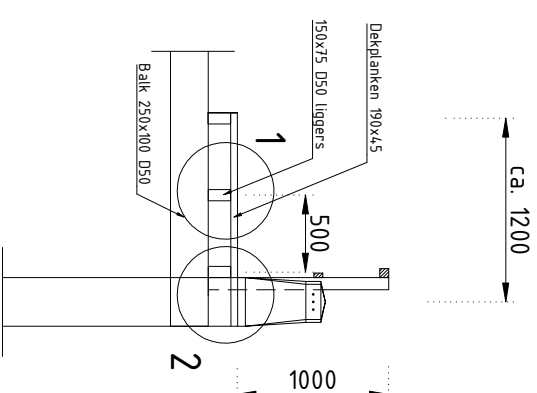

Doorsnede A

Schaal 1:50

Opmerkingen

- Bevestigingsmiddelen RVS A4.
- Bevestigingsmiddelen dienen verzonden in de deklanken te worden aangebracht;
- Dekplanken voorzien van ingefreesde antislip strips (in zwaluwstaart). Maximale hart op hart afstand strips (60 mm), kleur ZWART (deklanken behoeven niet geribbeld te zijn);
- Dek dusdang aanbrengen dat een vrije ruimte van 10 mm aanwezig is tussen de deklanken;
- Dekplanken dienen ongedeeld te zijn;
- Op de contactvlakken tussen dek en onderbouw dient een EPDM tussenlaag aangebracht te worden;
- Kwaliteit deklanken: Duurzaamheidsklasse 1, sterkteklasse D50 (hout dient te worden geleverd met een FSC keurmerk of gelijkwaardig);
- Detail engineering door aannemer.
- Maten in mm

Datum	Rev.	Wijziging	Paraaf
-	A	-	

Project

Vervangen steigers aan de Jacob van Lennepkade

Onderdeel	Steiger ter plaatse van toegangsvoorzieningen		
Get.	Schaal	1 : 50	Datum 28-01-2021
IK	Projectnummer	A2	Blad nr. 1
TH	2039		
Gez.	Tekening nummer		Status Concept
LK	2039-00-004		