

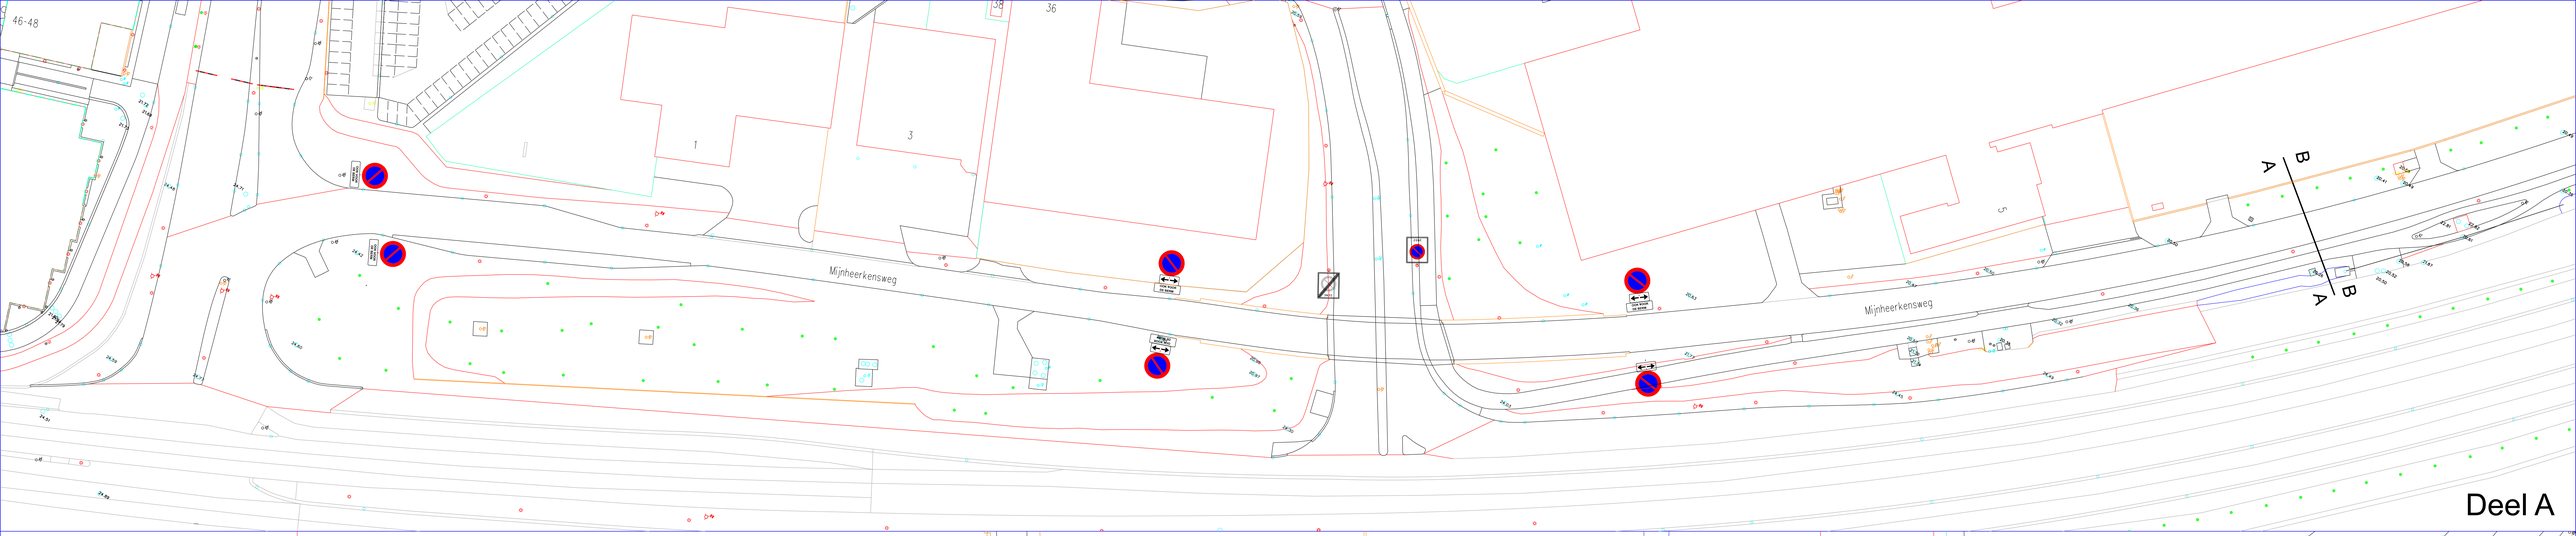


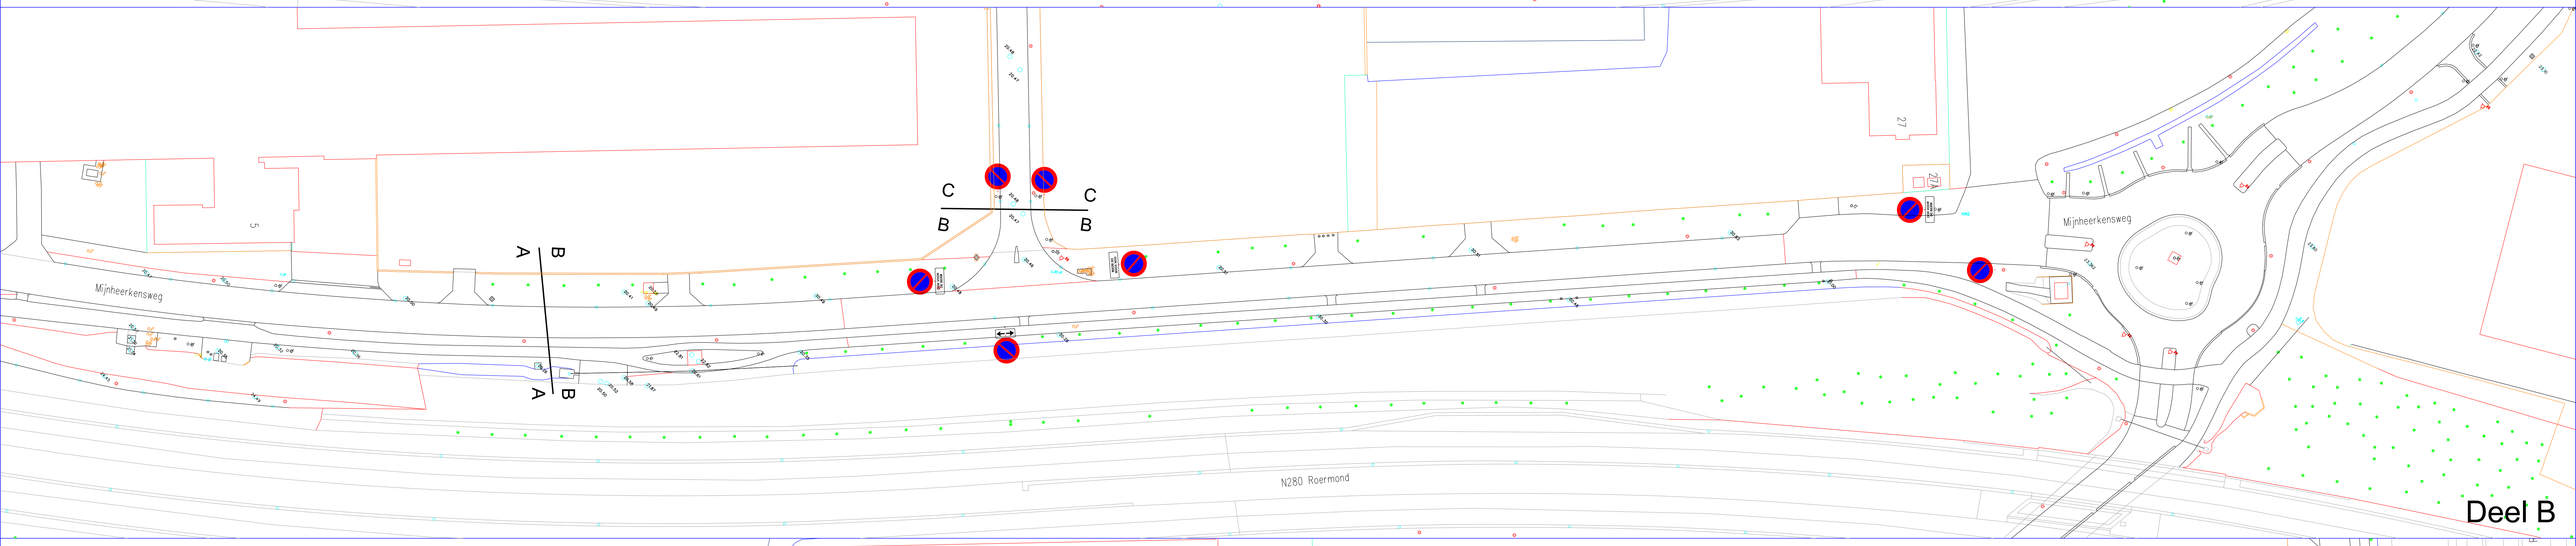

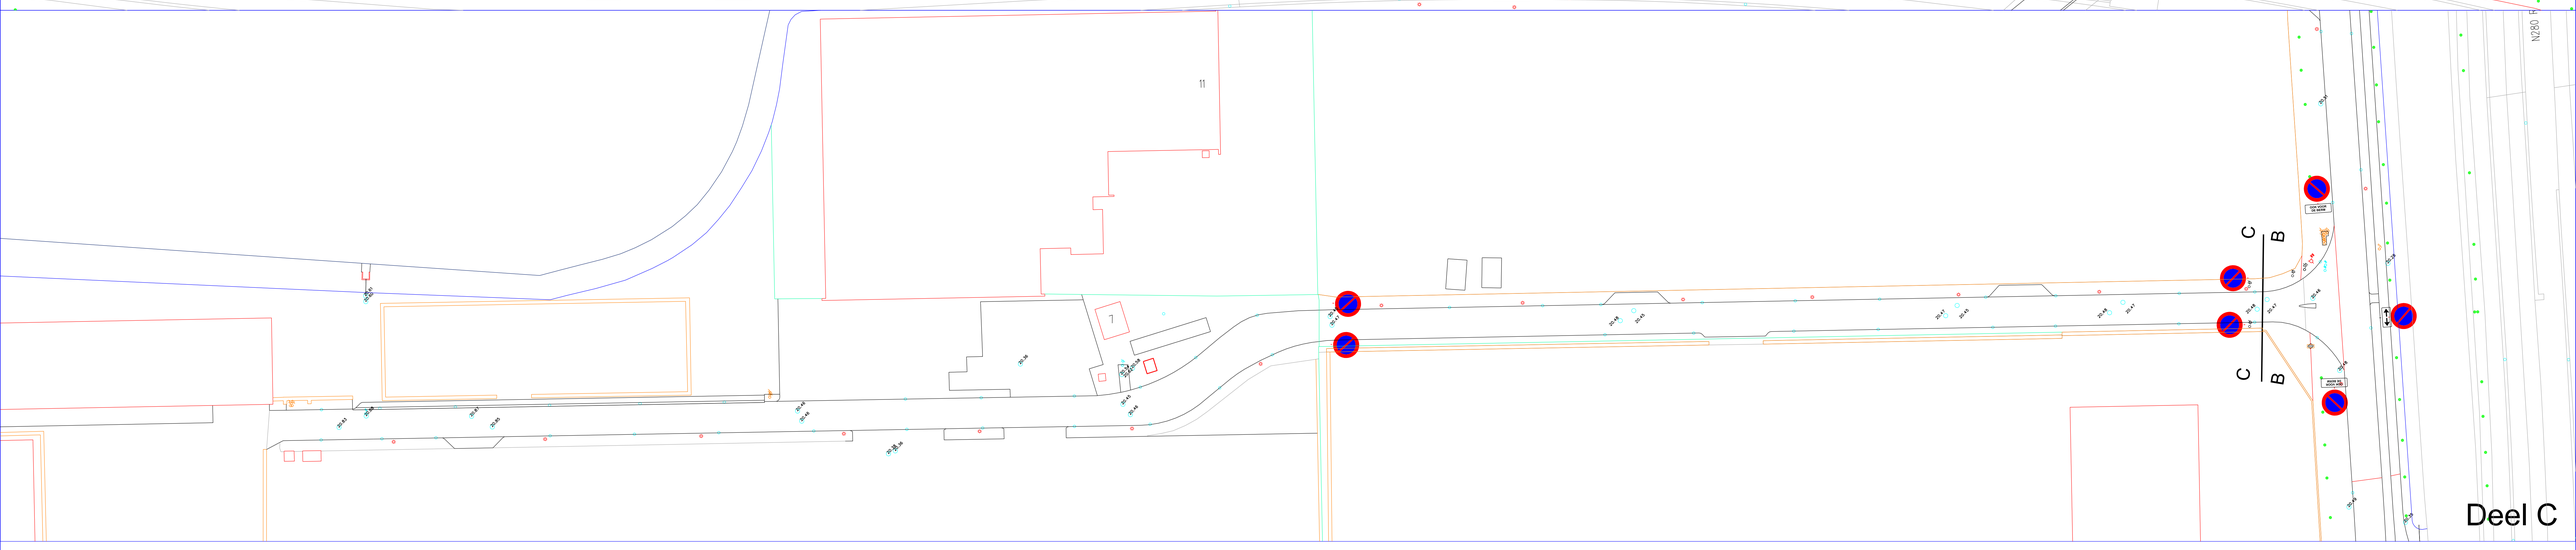

PROJECT:	N280 Mijnheerkensweg en Schipperswal	DATUM	GETEKEND / GEZ.
ONDERDEEL:	Verkeersbesluit Mijnheerkensweg	01-06-2021	RS
		DATUM	GEWIJZIGD / W
		ORDERNUMMER:	
Gemeente Roermond sector Ruimte; afd. VR		FORMAAT:	A0
		SCHAAL:	1 : 500
		TEKENINGNR.:	1