



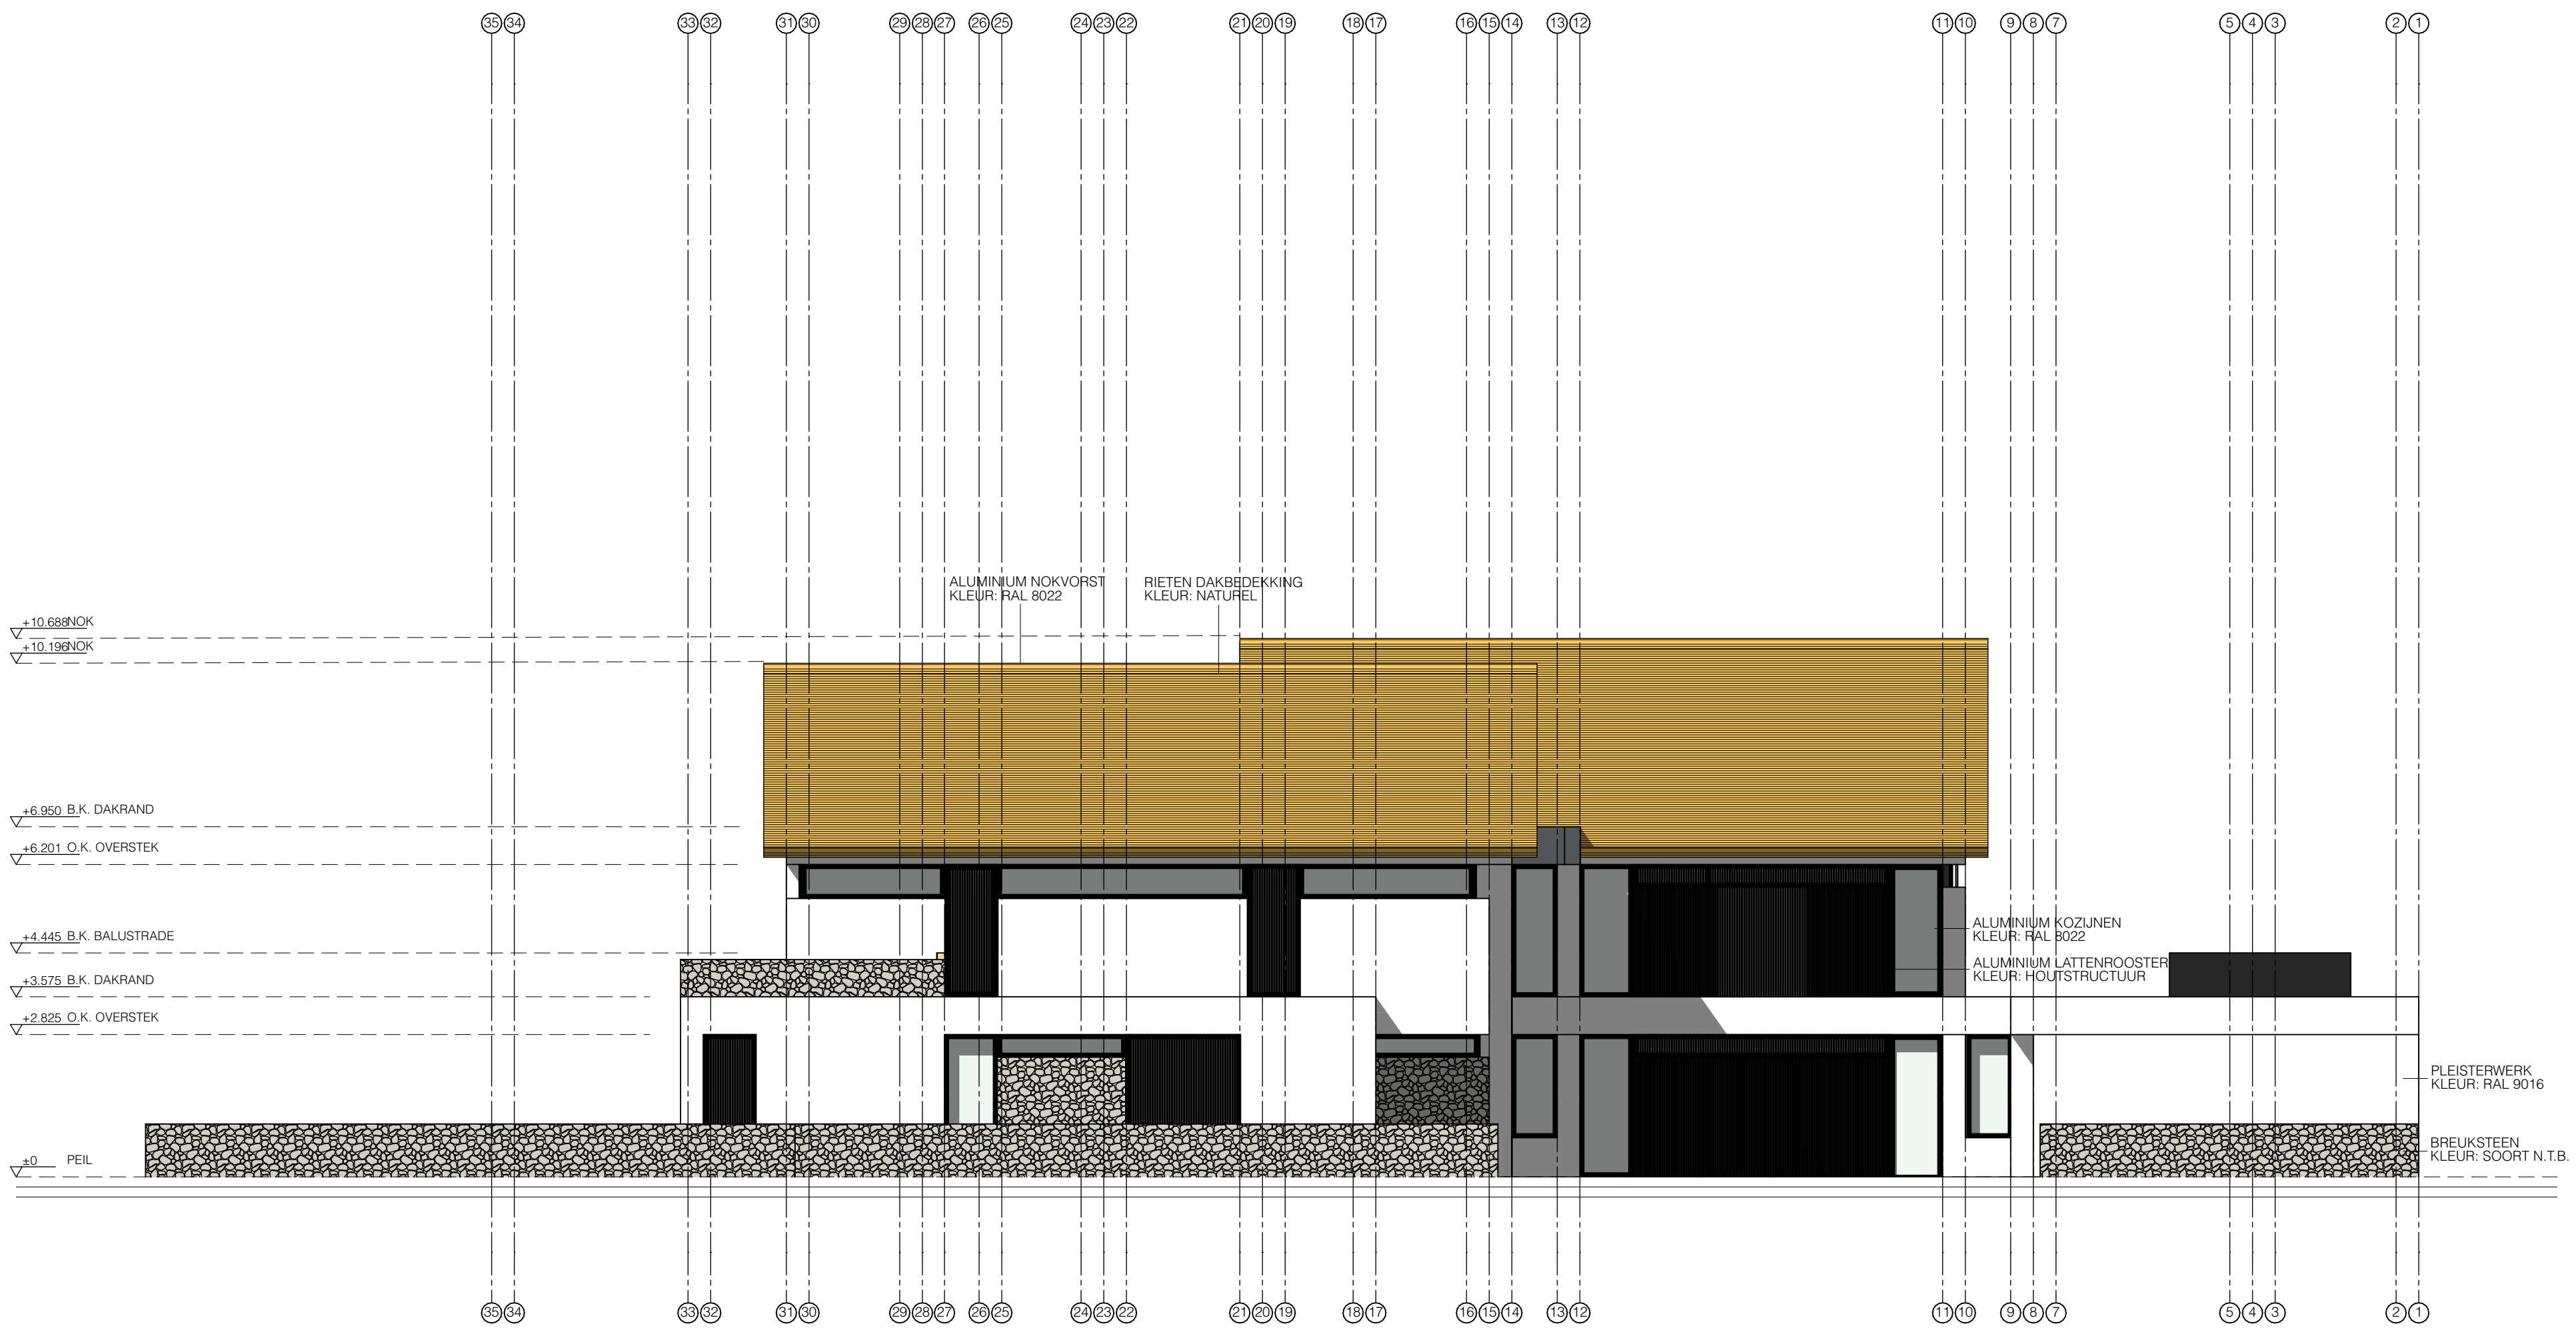


Voorgevel

1:100

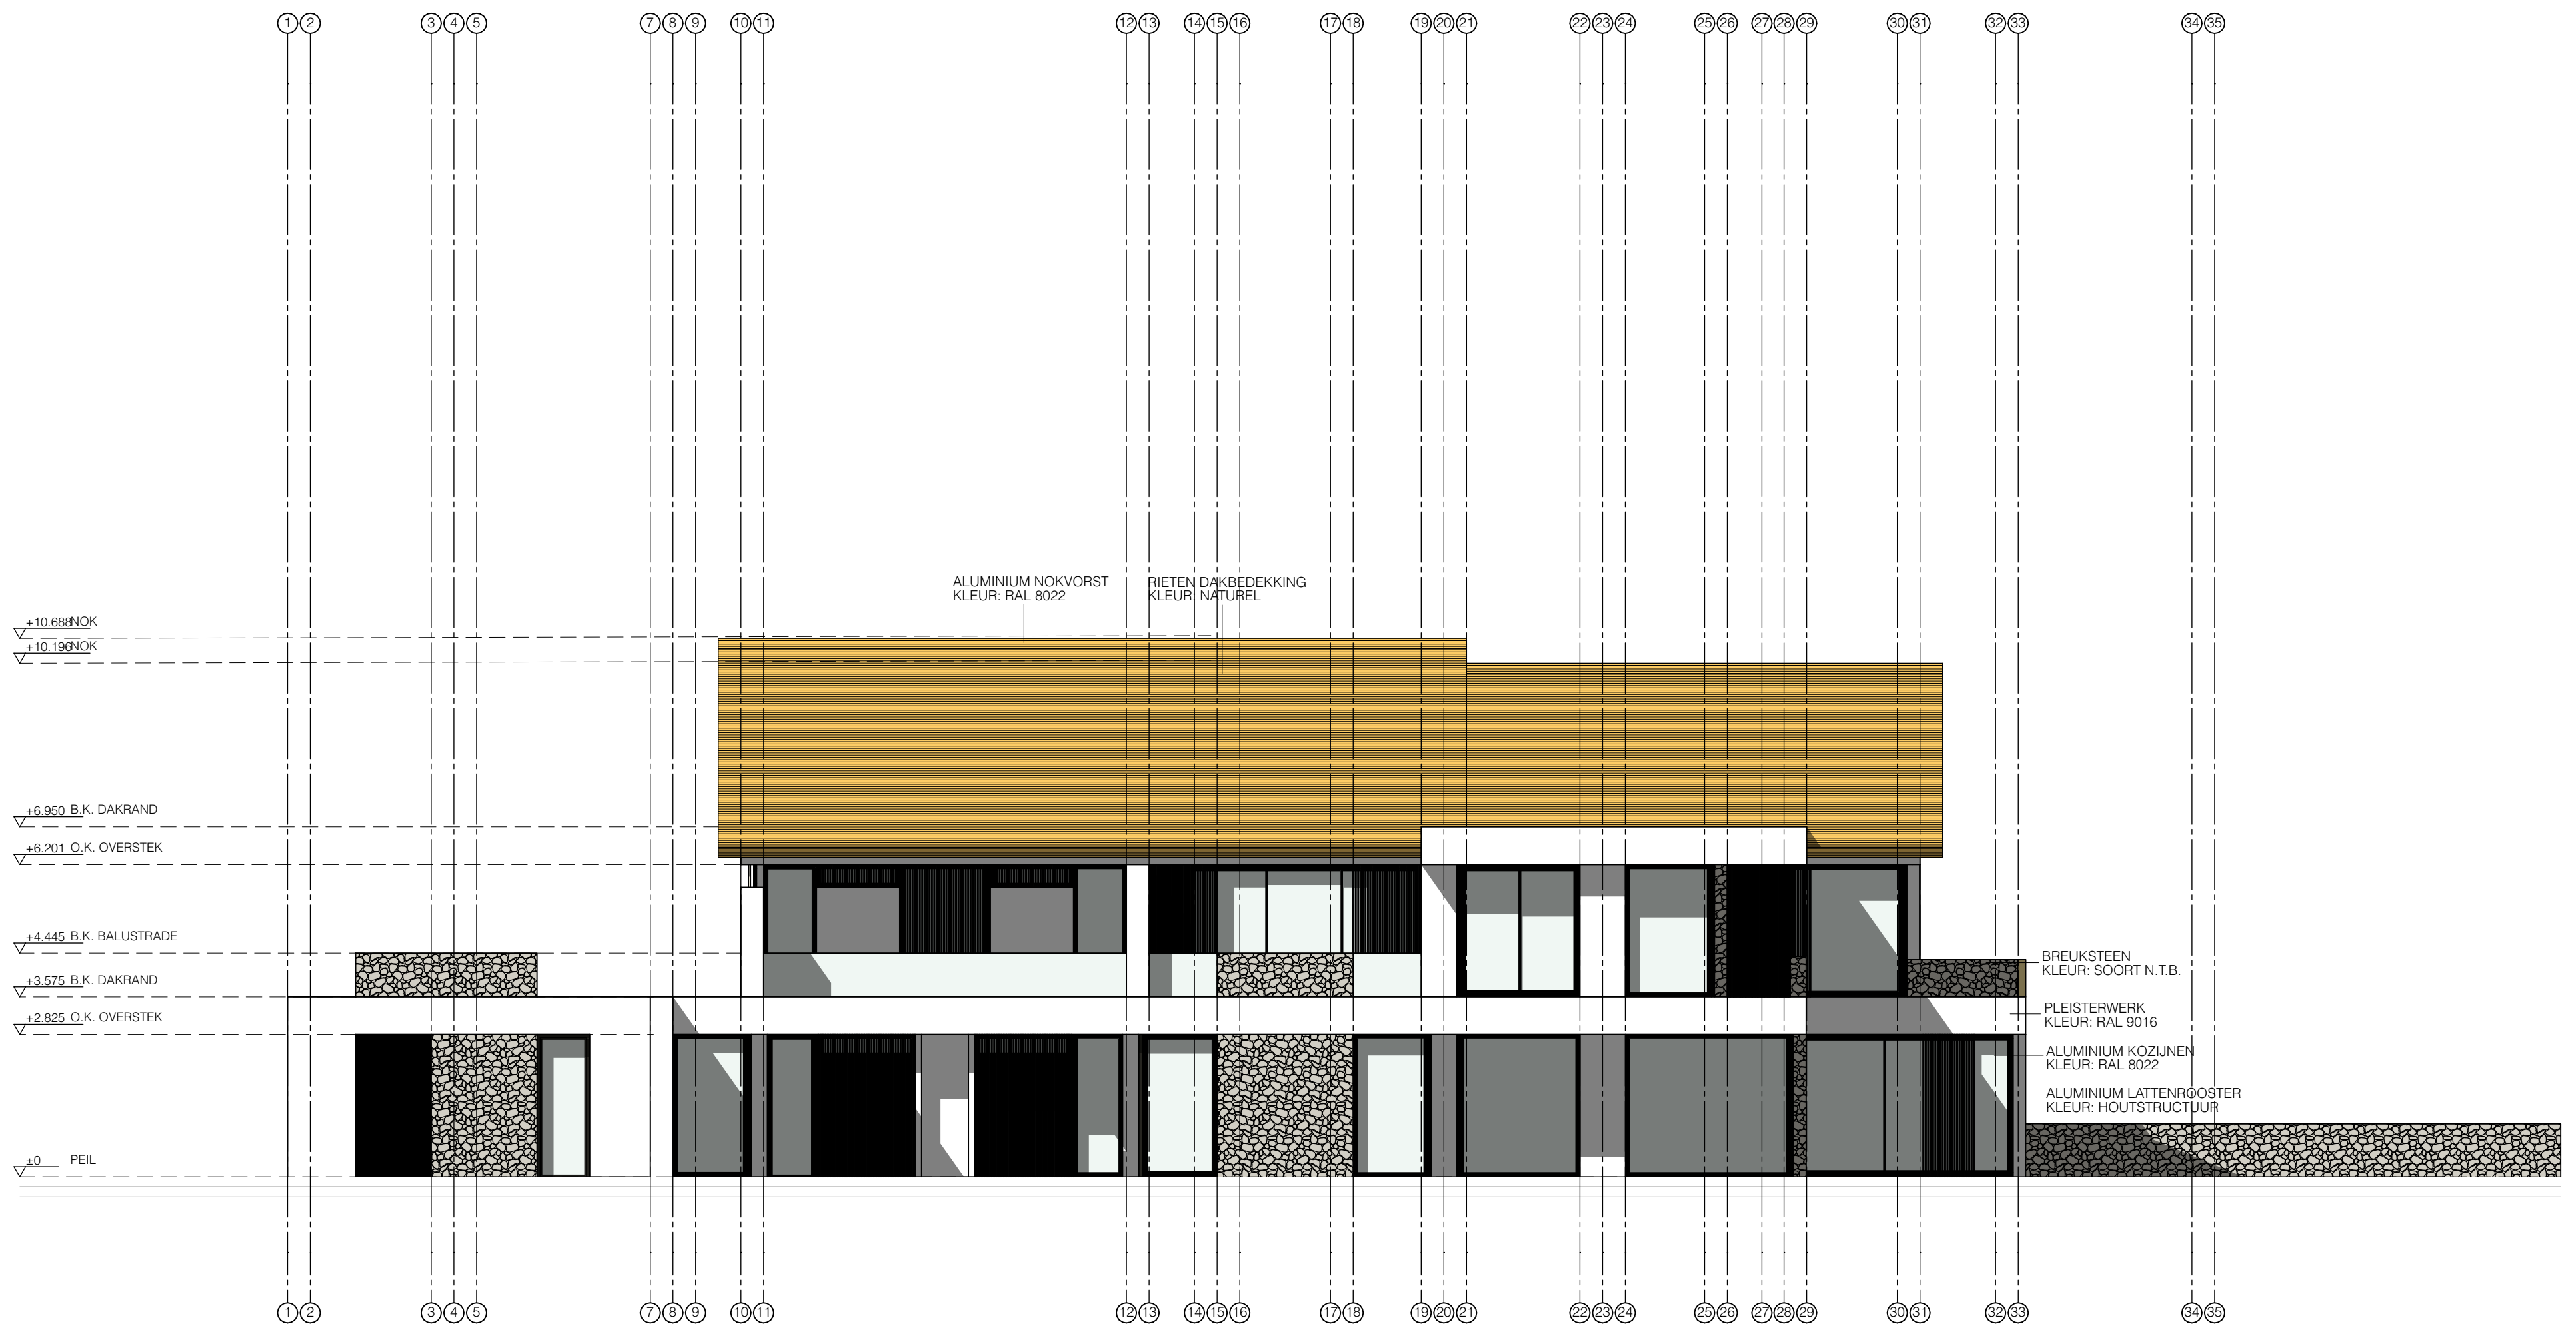


Achtergevel

1:100

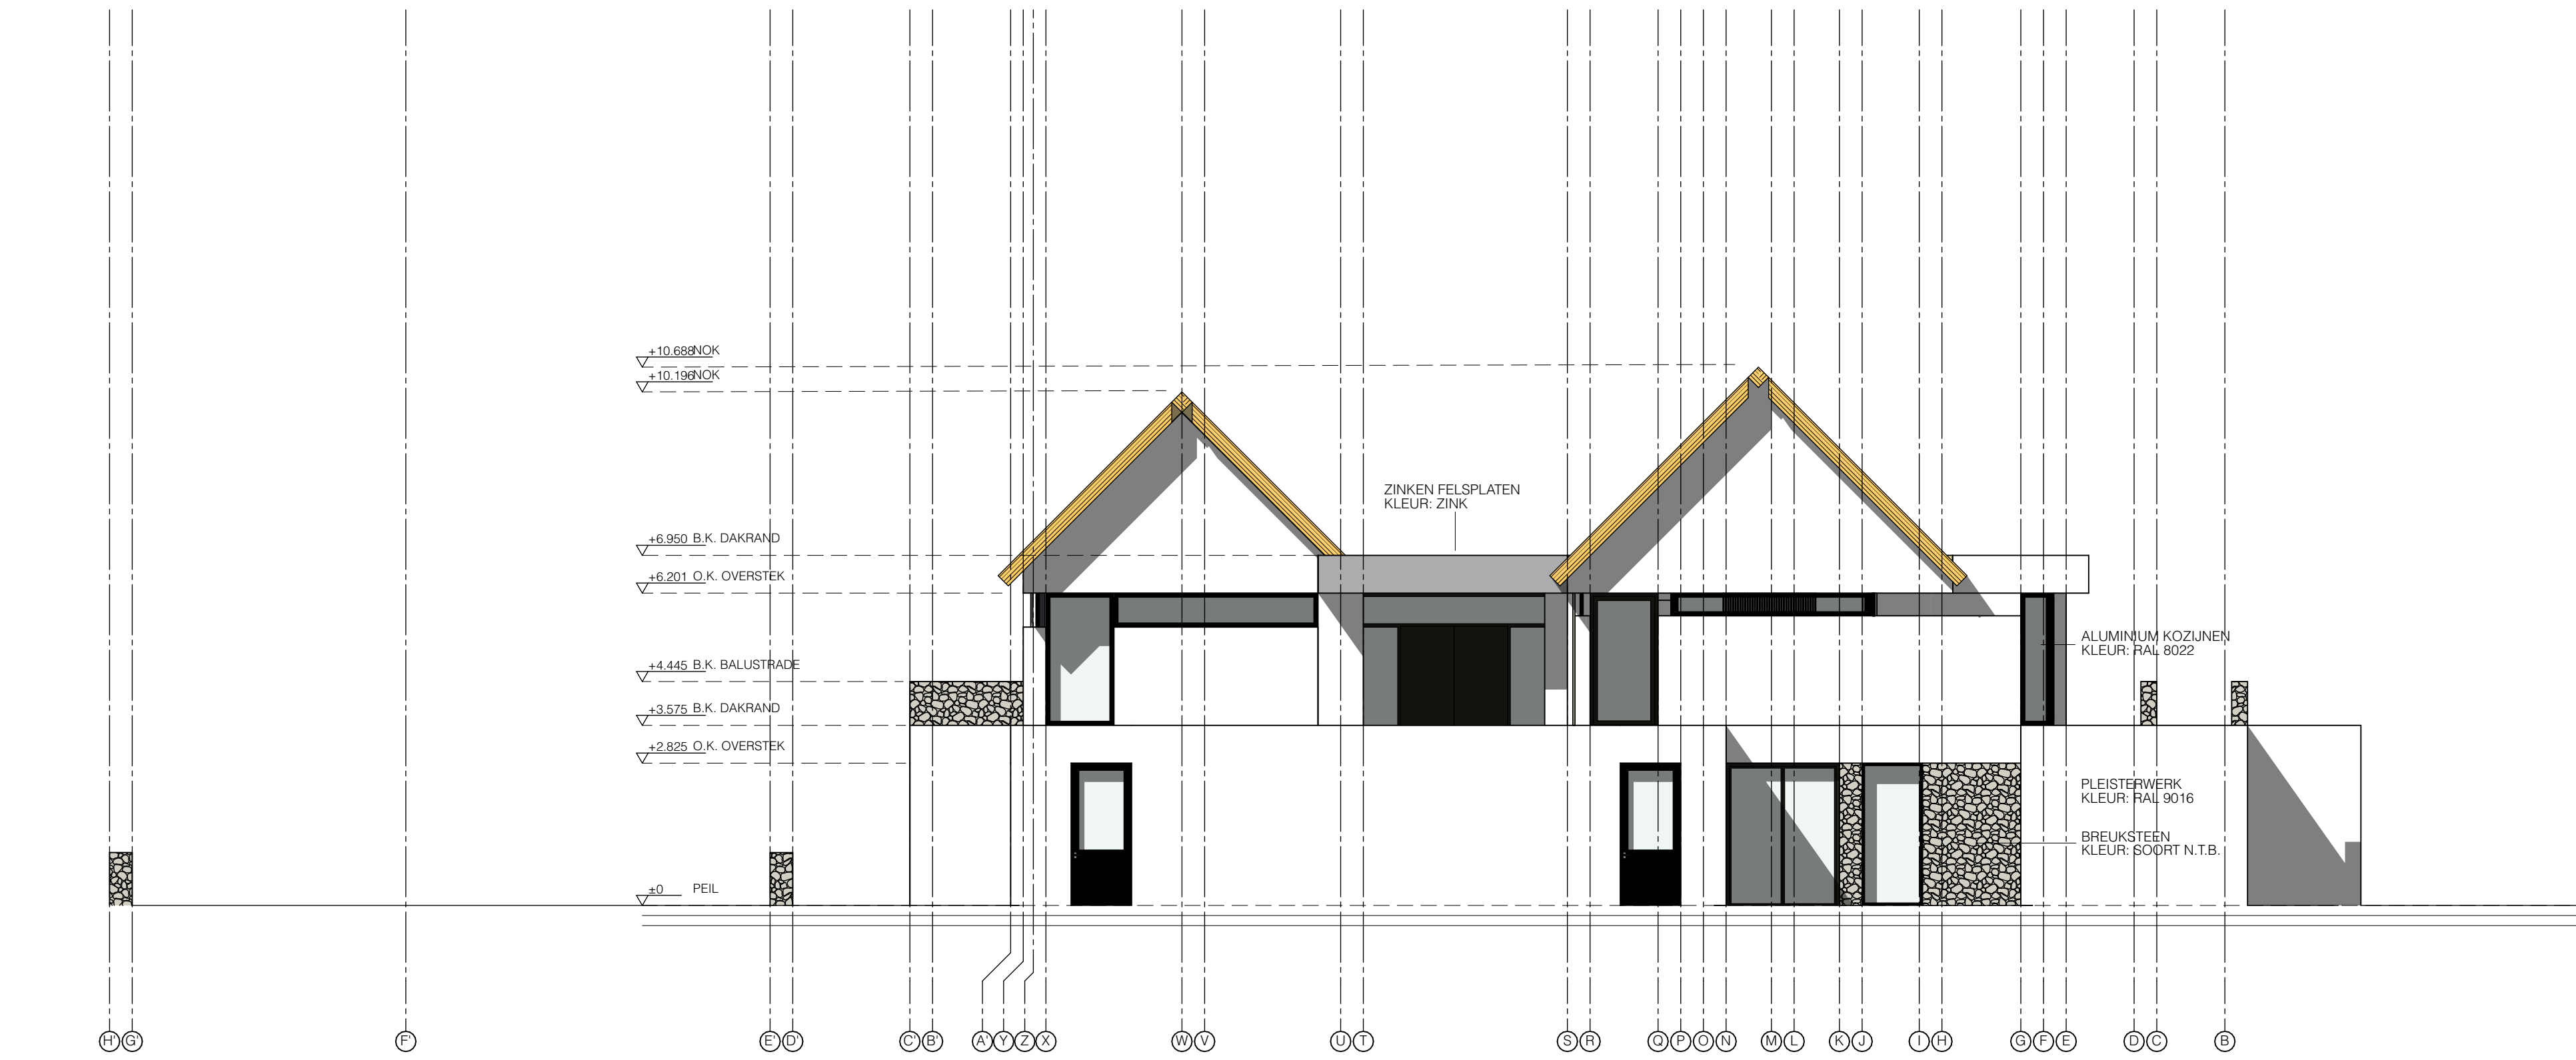


rechter zijgevel

1:100

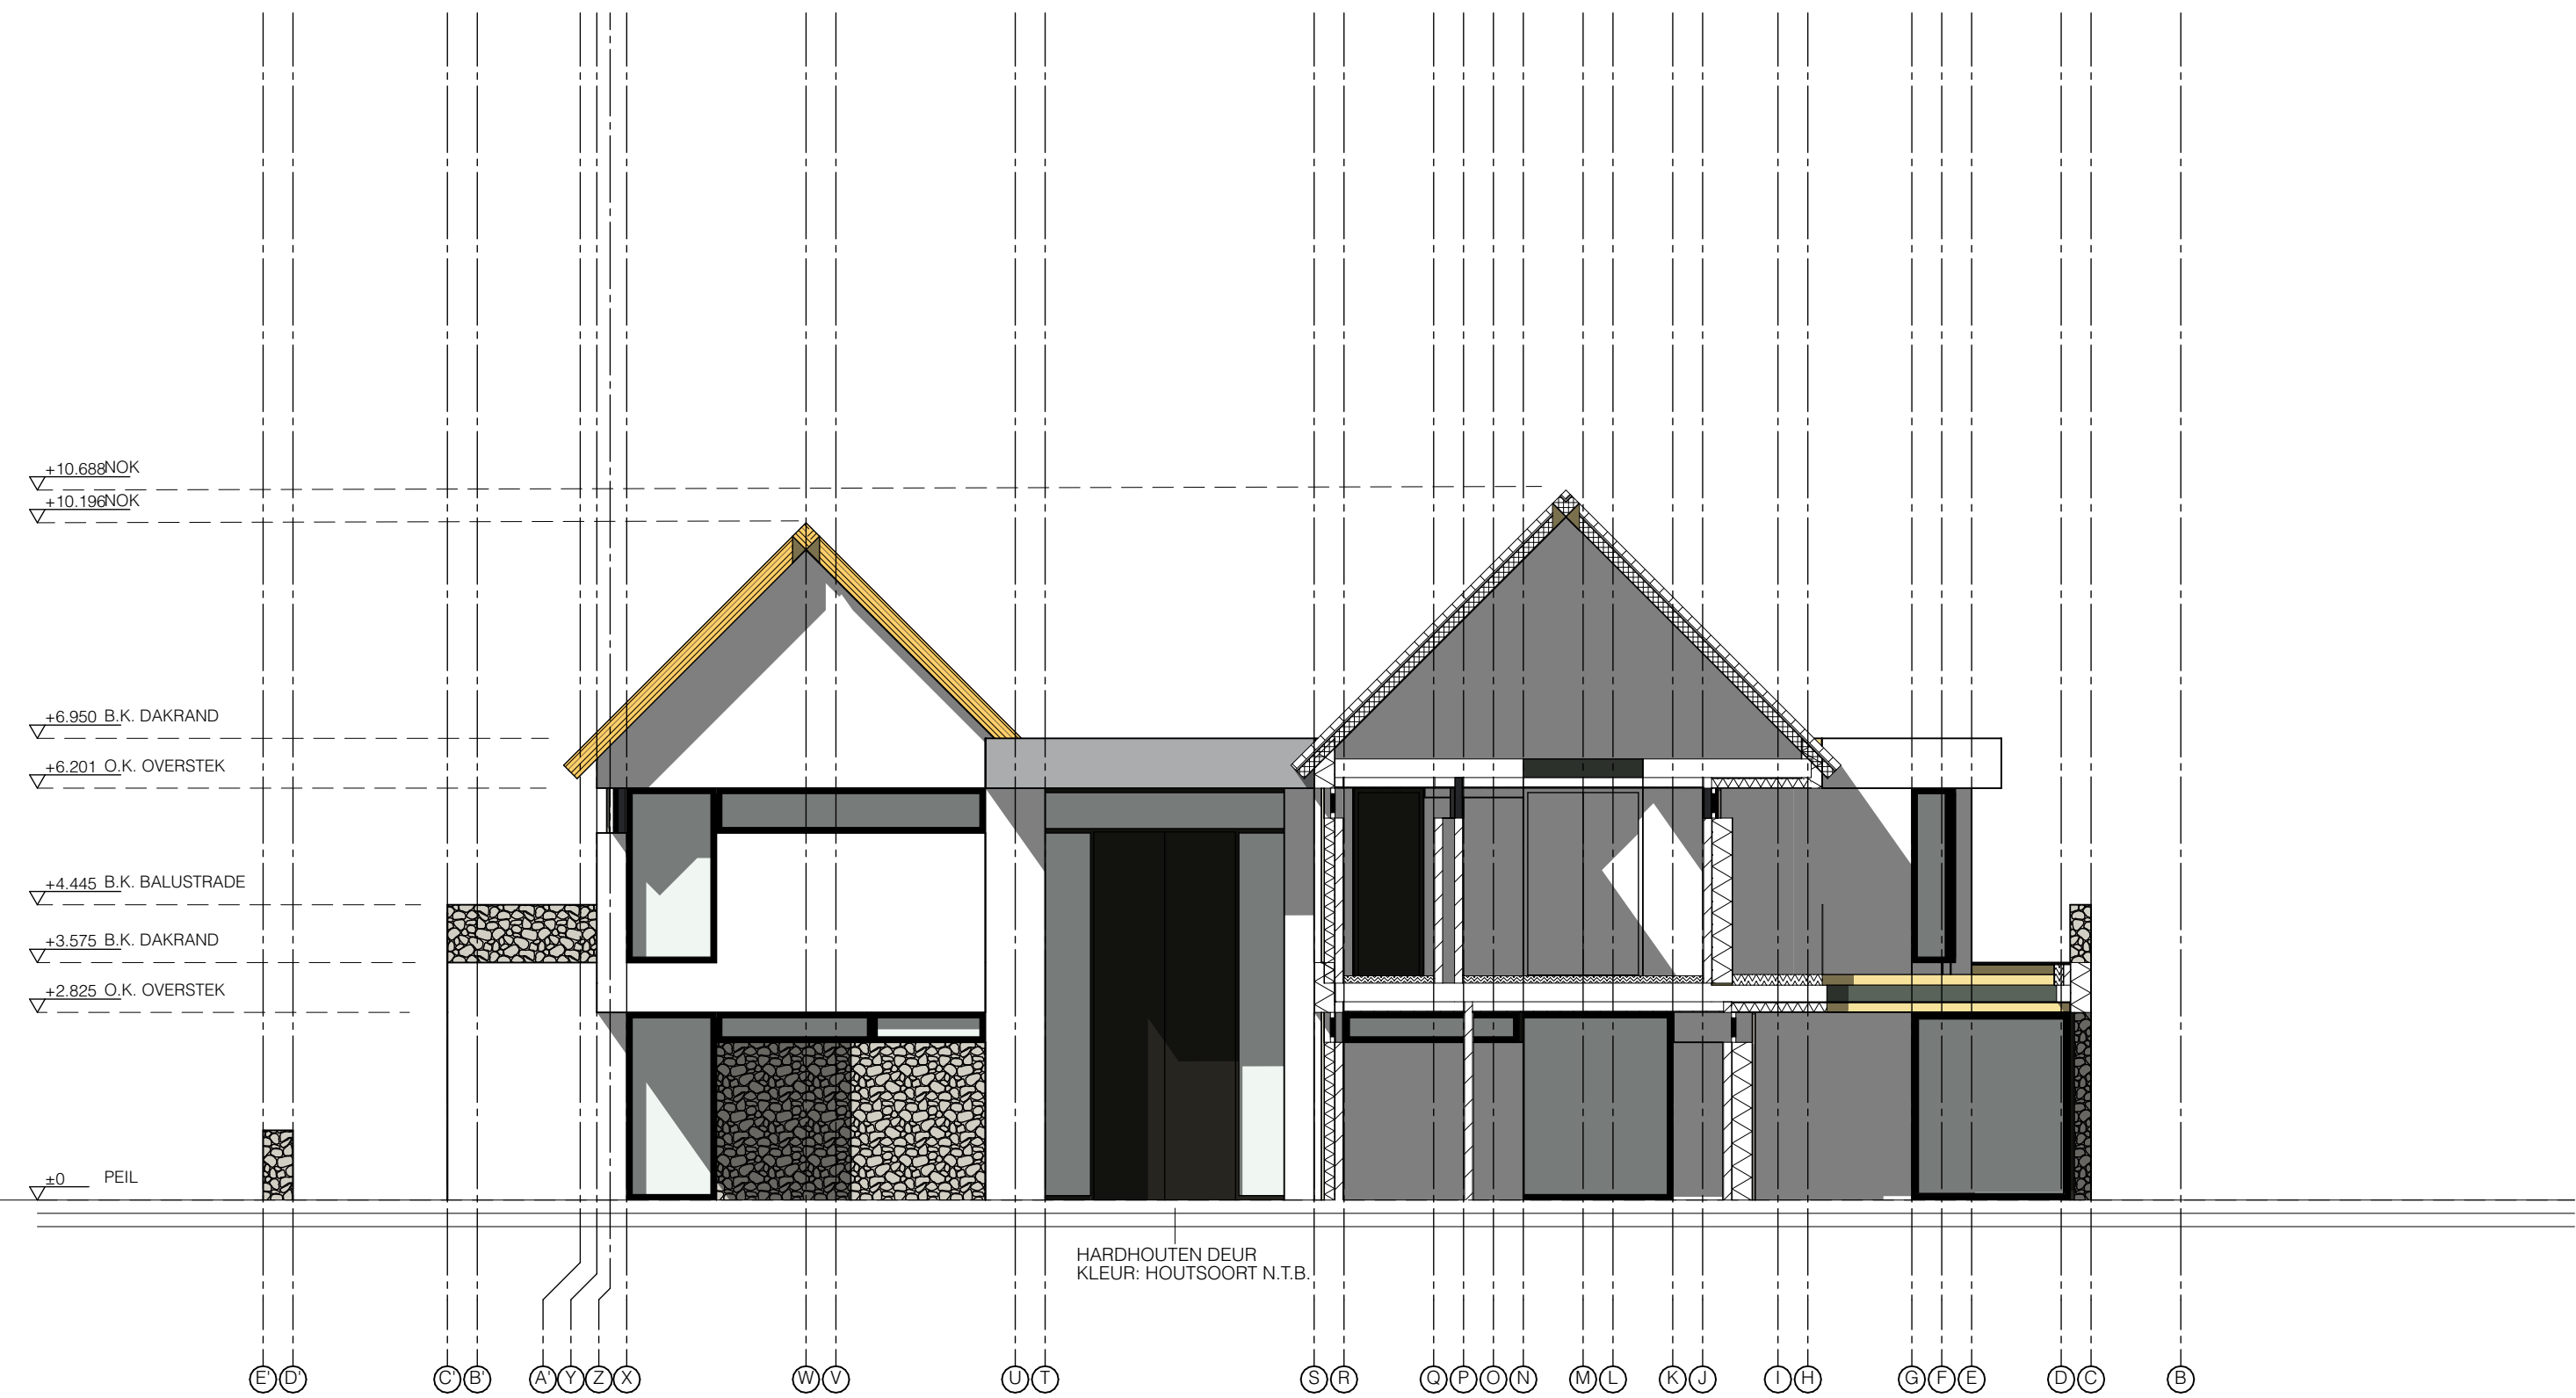

linker zijgevel

1:100

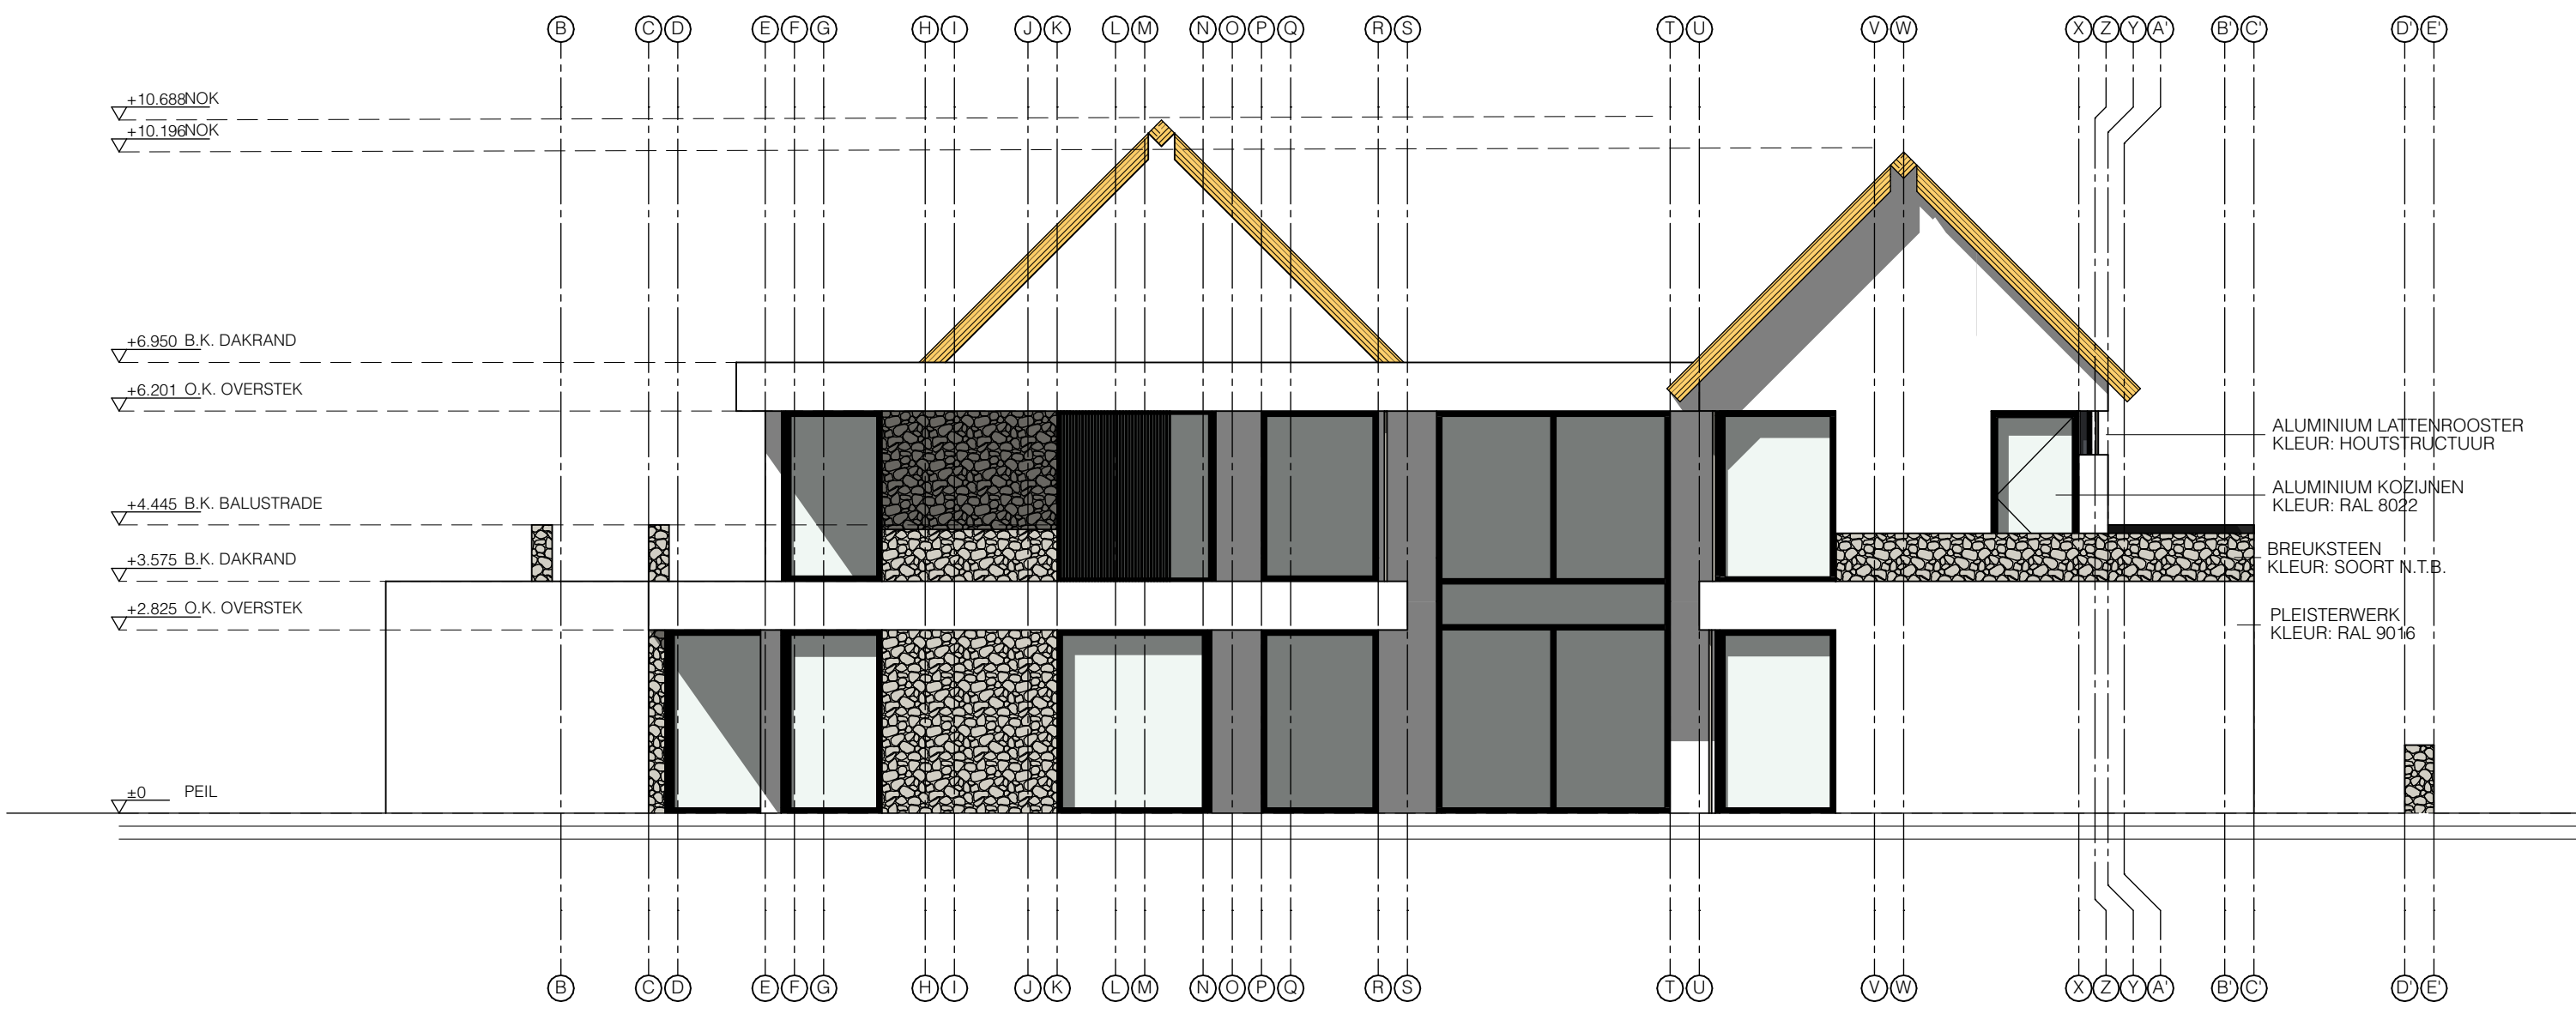

Linker zijgevel

1:100



Binnengevel rechts

1:100

Nieuwbouw woonhuis
Strausslaan 11
5751 EE Deurne

Ontwerp

Opdrachtgever:
Strausslaan 11
5751 EE Deurne

Kadastrale gemeente
Kadastrale aanduiding:
Zaaknummer gemeente:

Projectnaam:
Fase:
Onderdeel:
Formaat:
Schaal:
Datum:
Gewijzigd:

Deurne
sectie, M 1042
n.b.

Bouwaanvraag
Gevels
A0
1:100
28-04-2021

Tekeningnummer:
20089_25_110

ARCHITECT
BOB MANDERS
OISTERWIJK

Almijstraat 14
5061 PA Oisterwijk
www.bobmanders.nl
info@bobmanders.nl