




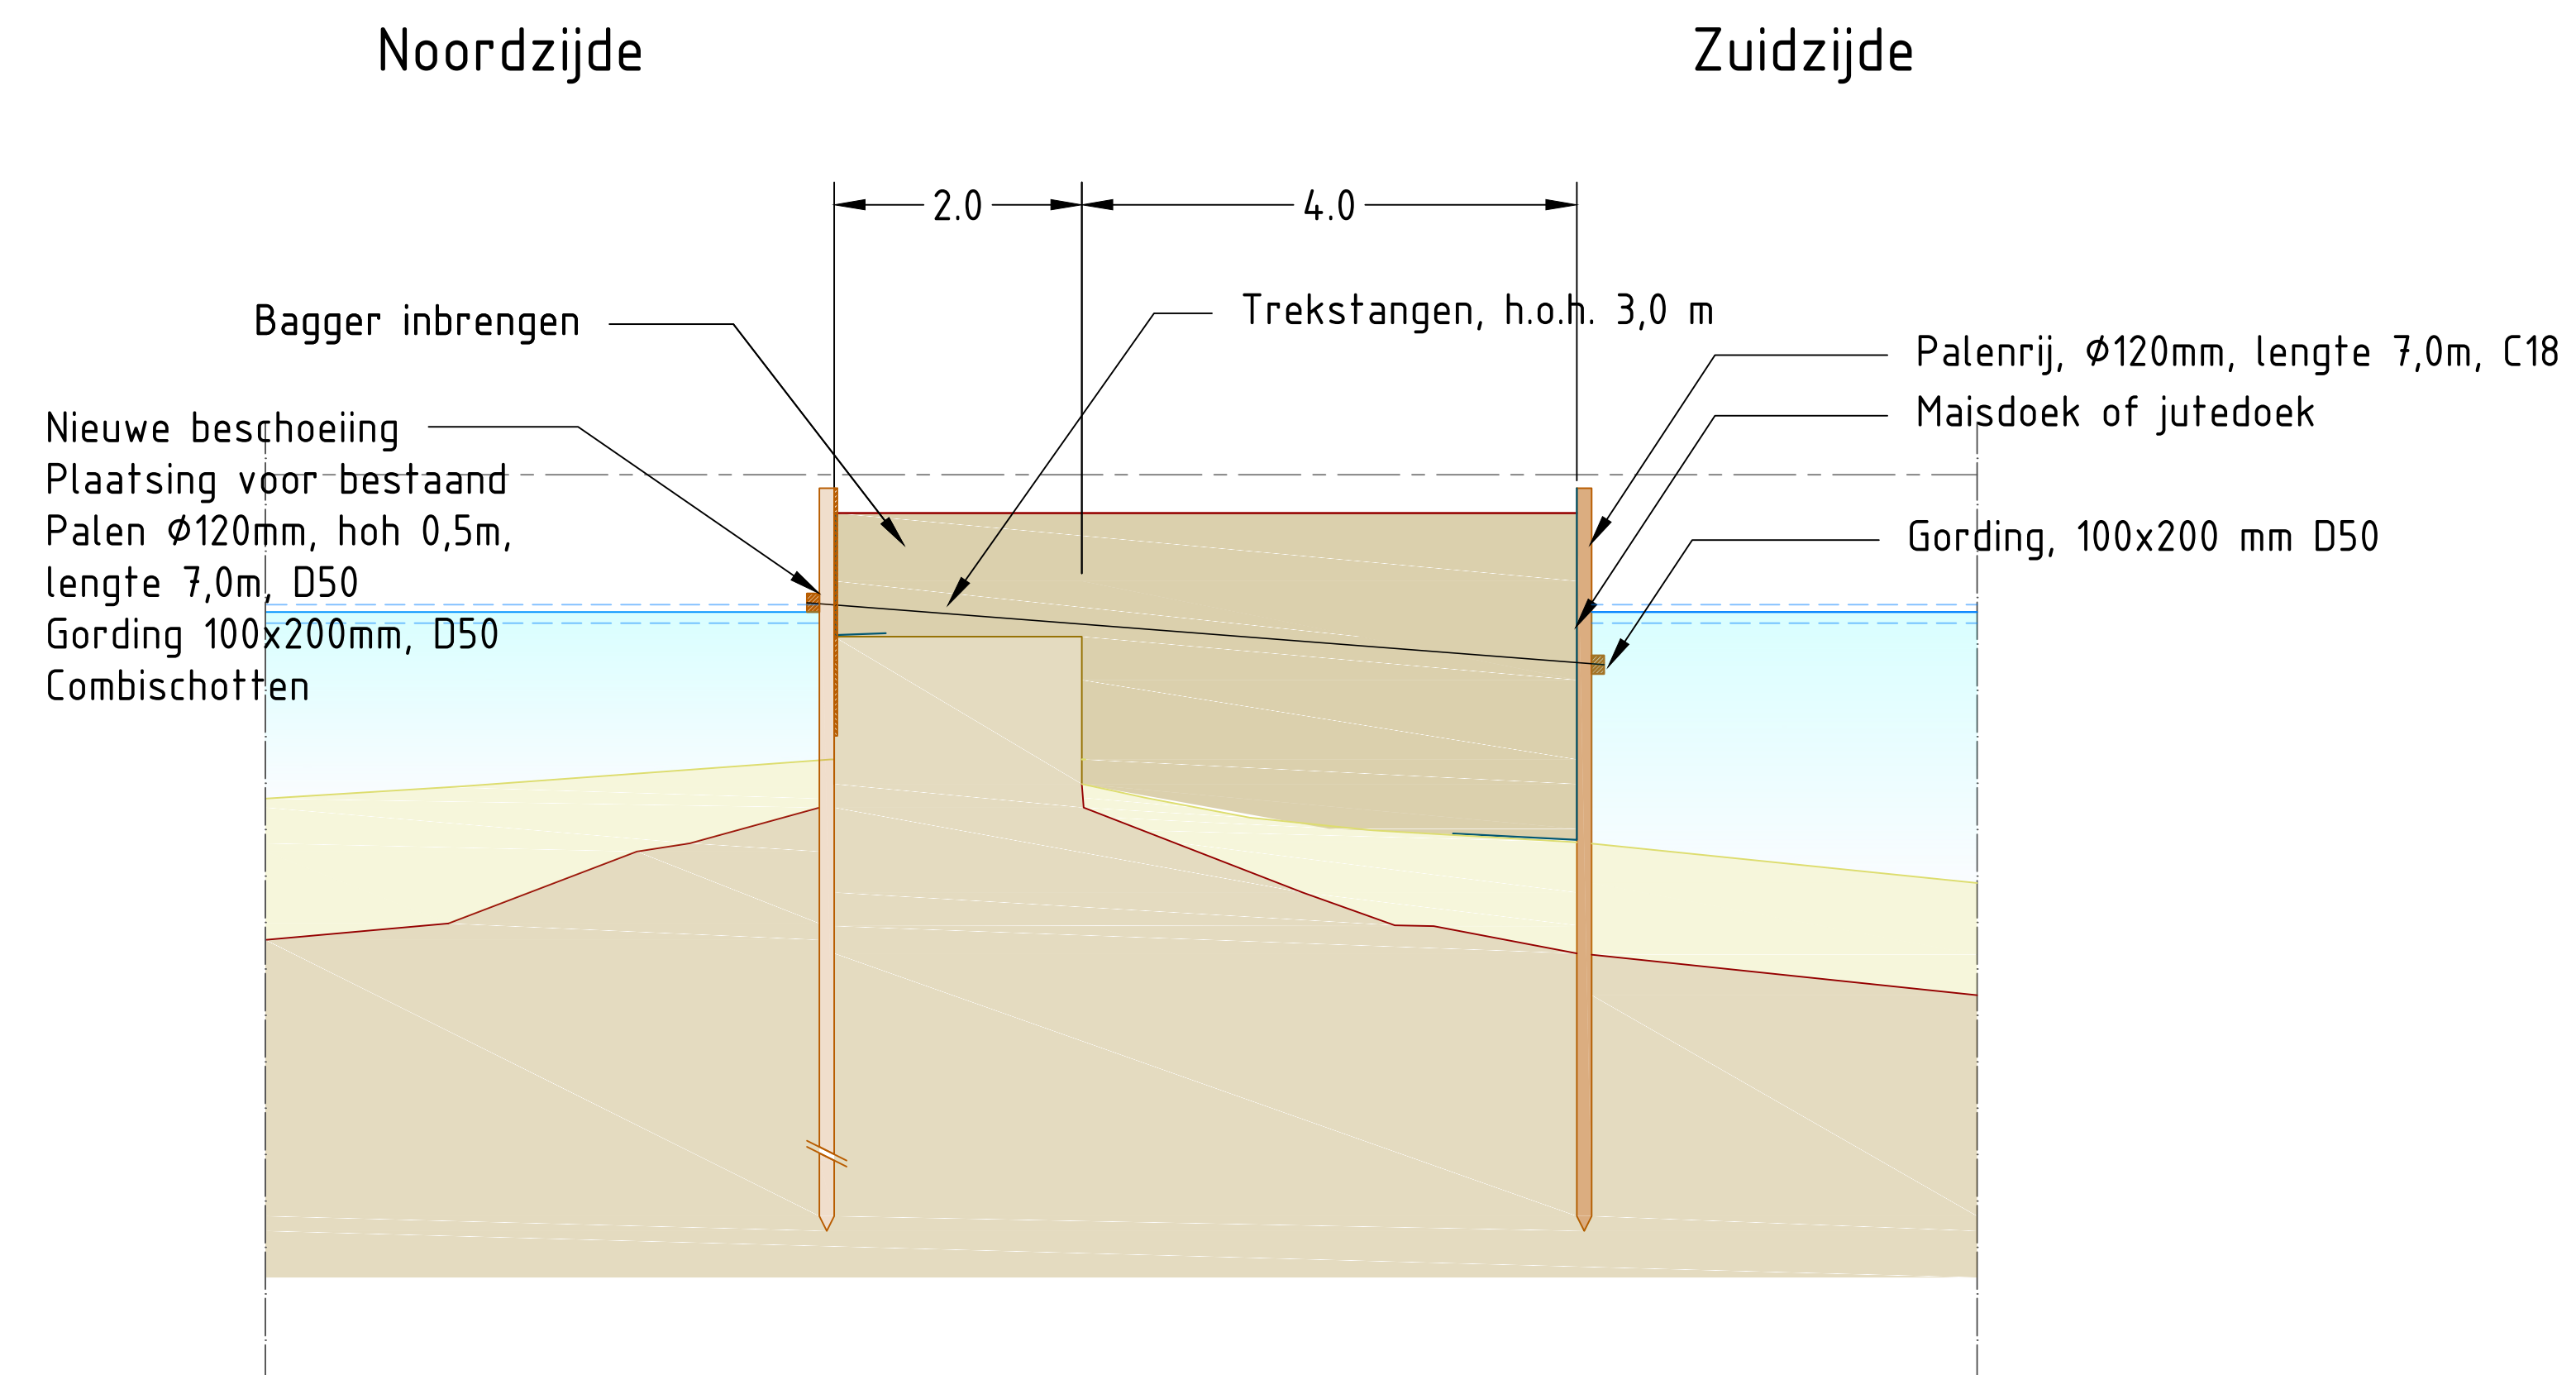

Doorsnede legakkers pilot 1 aanlegfase variant 1

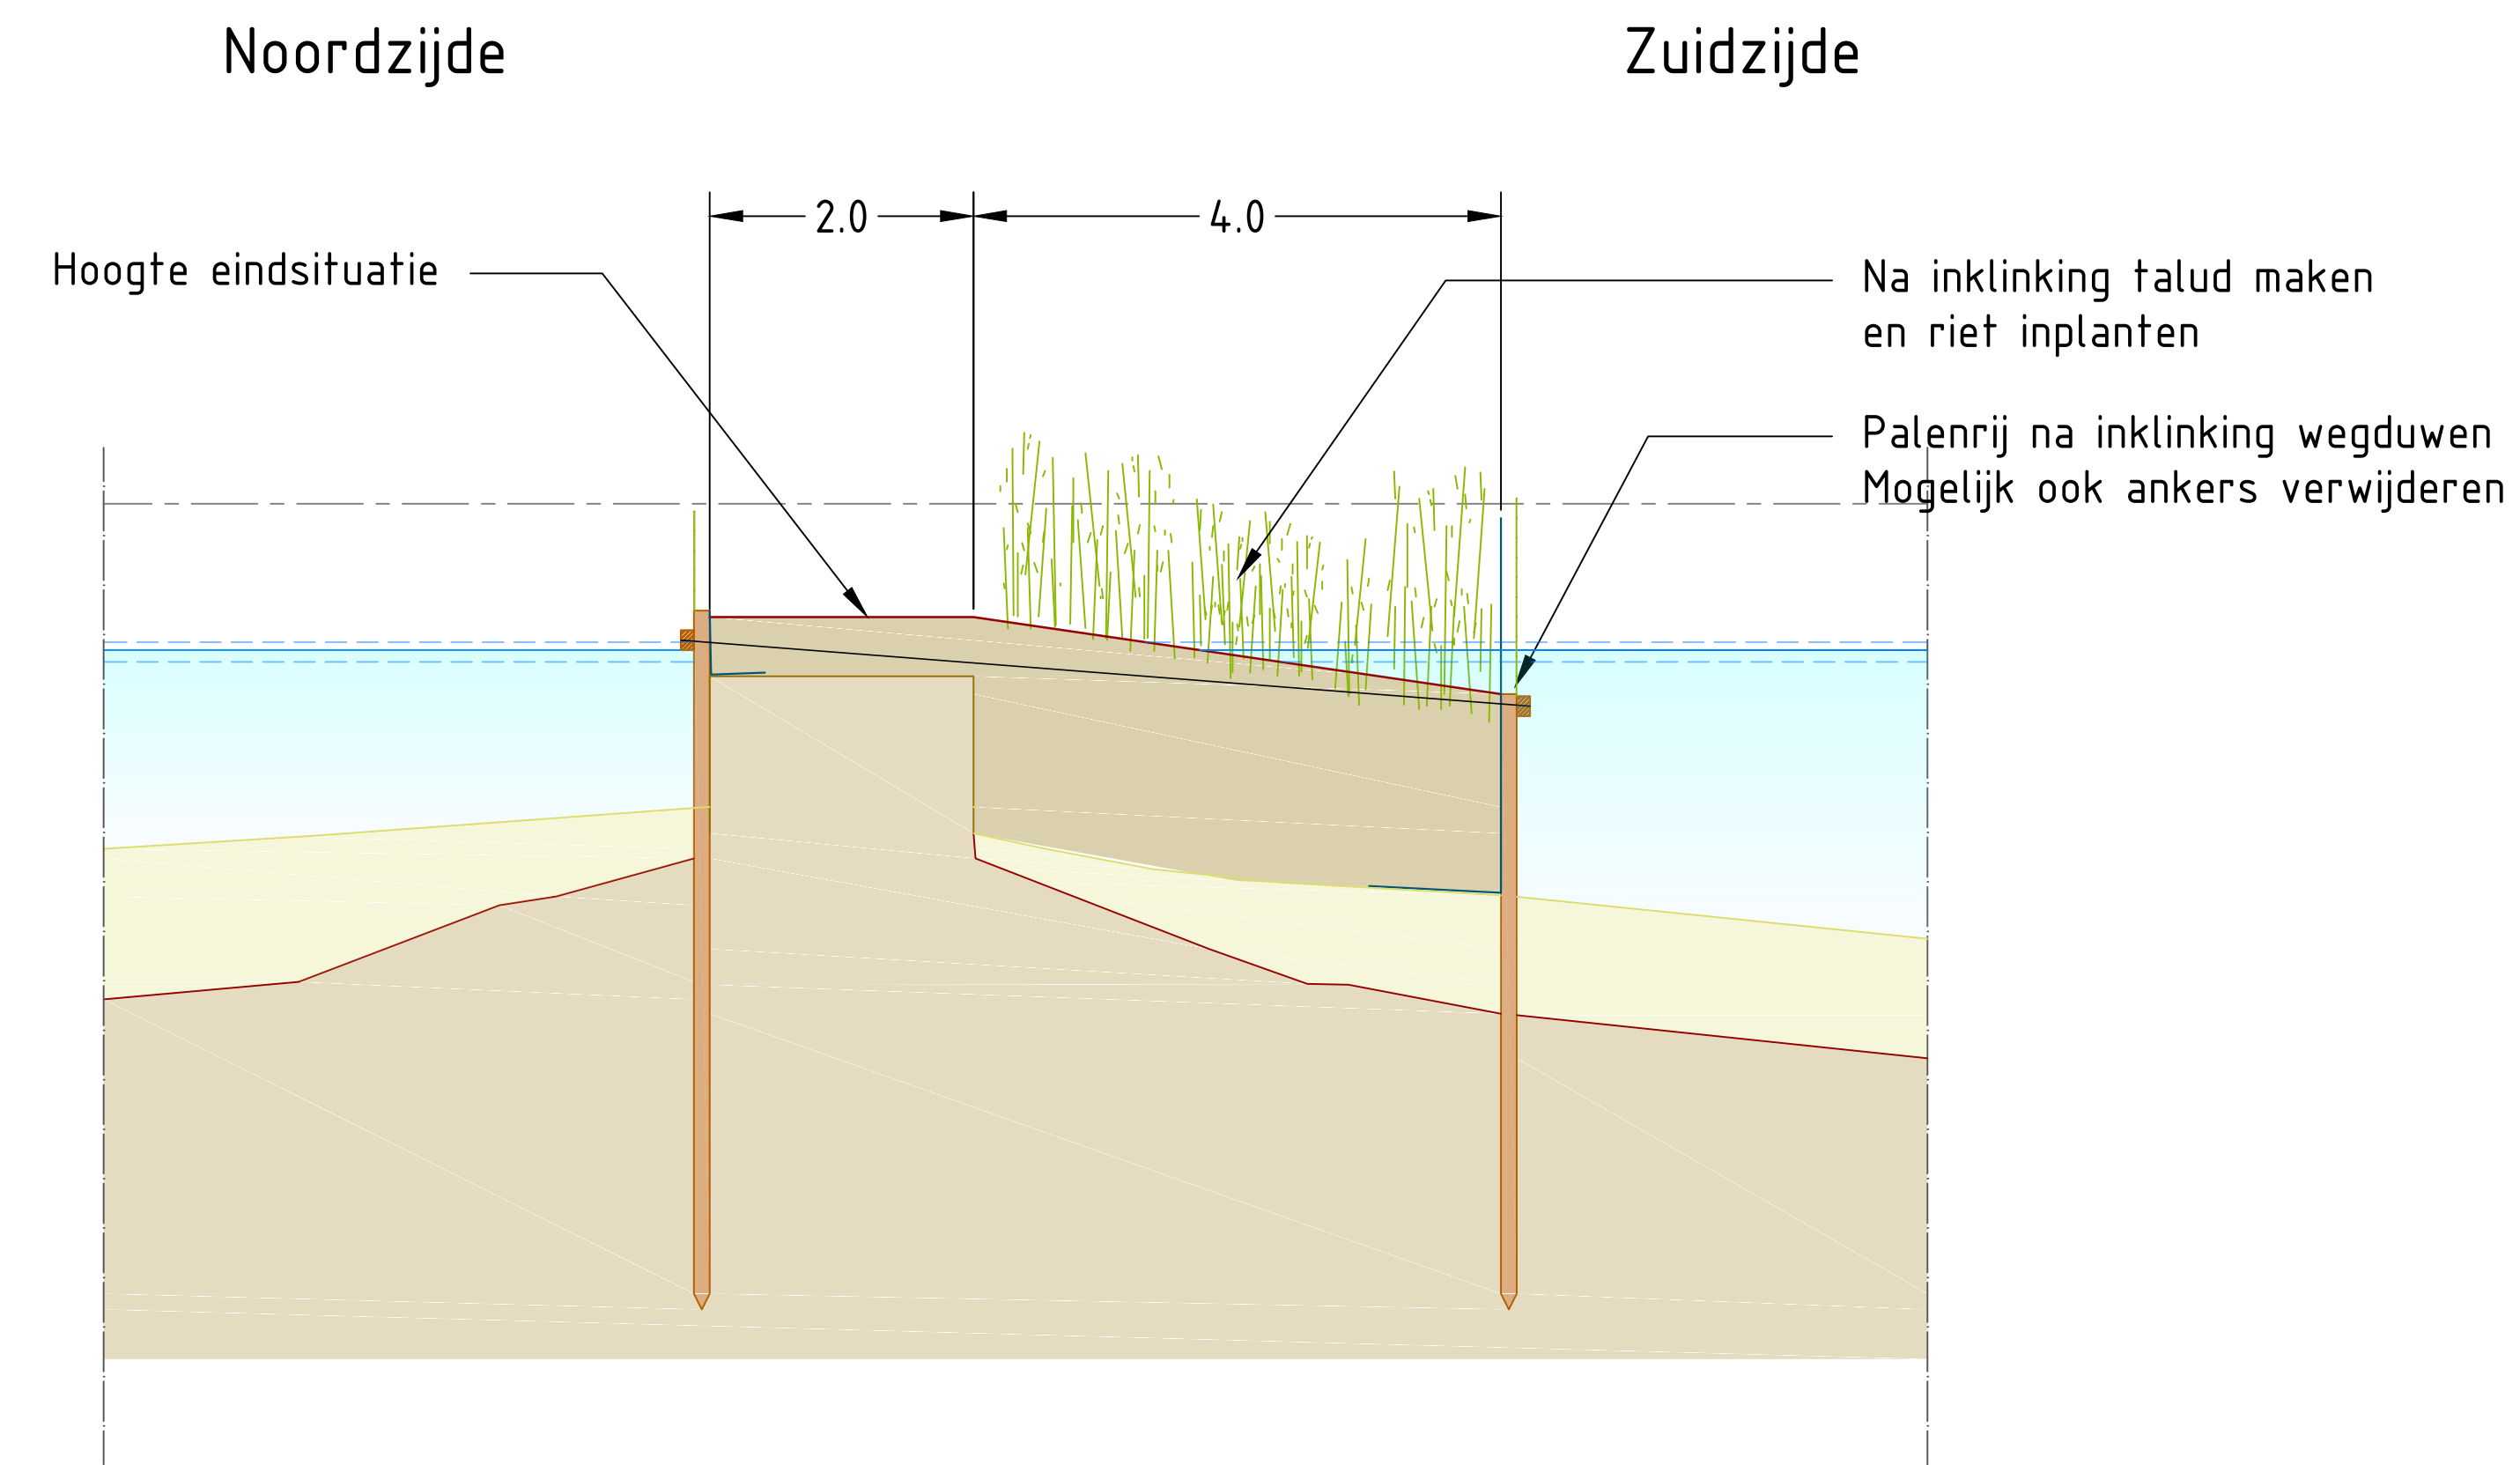


Doorsnede legakkers pilot 1 beheerfase variant 1

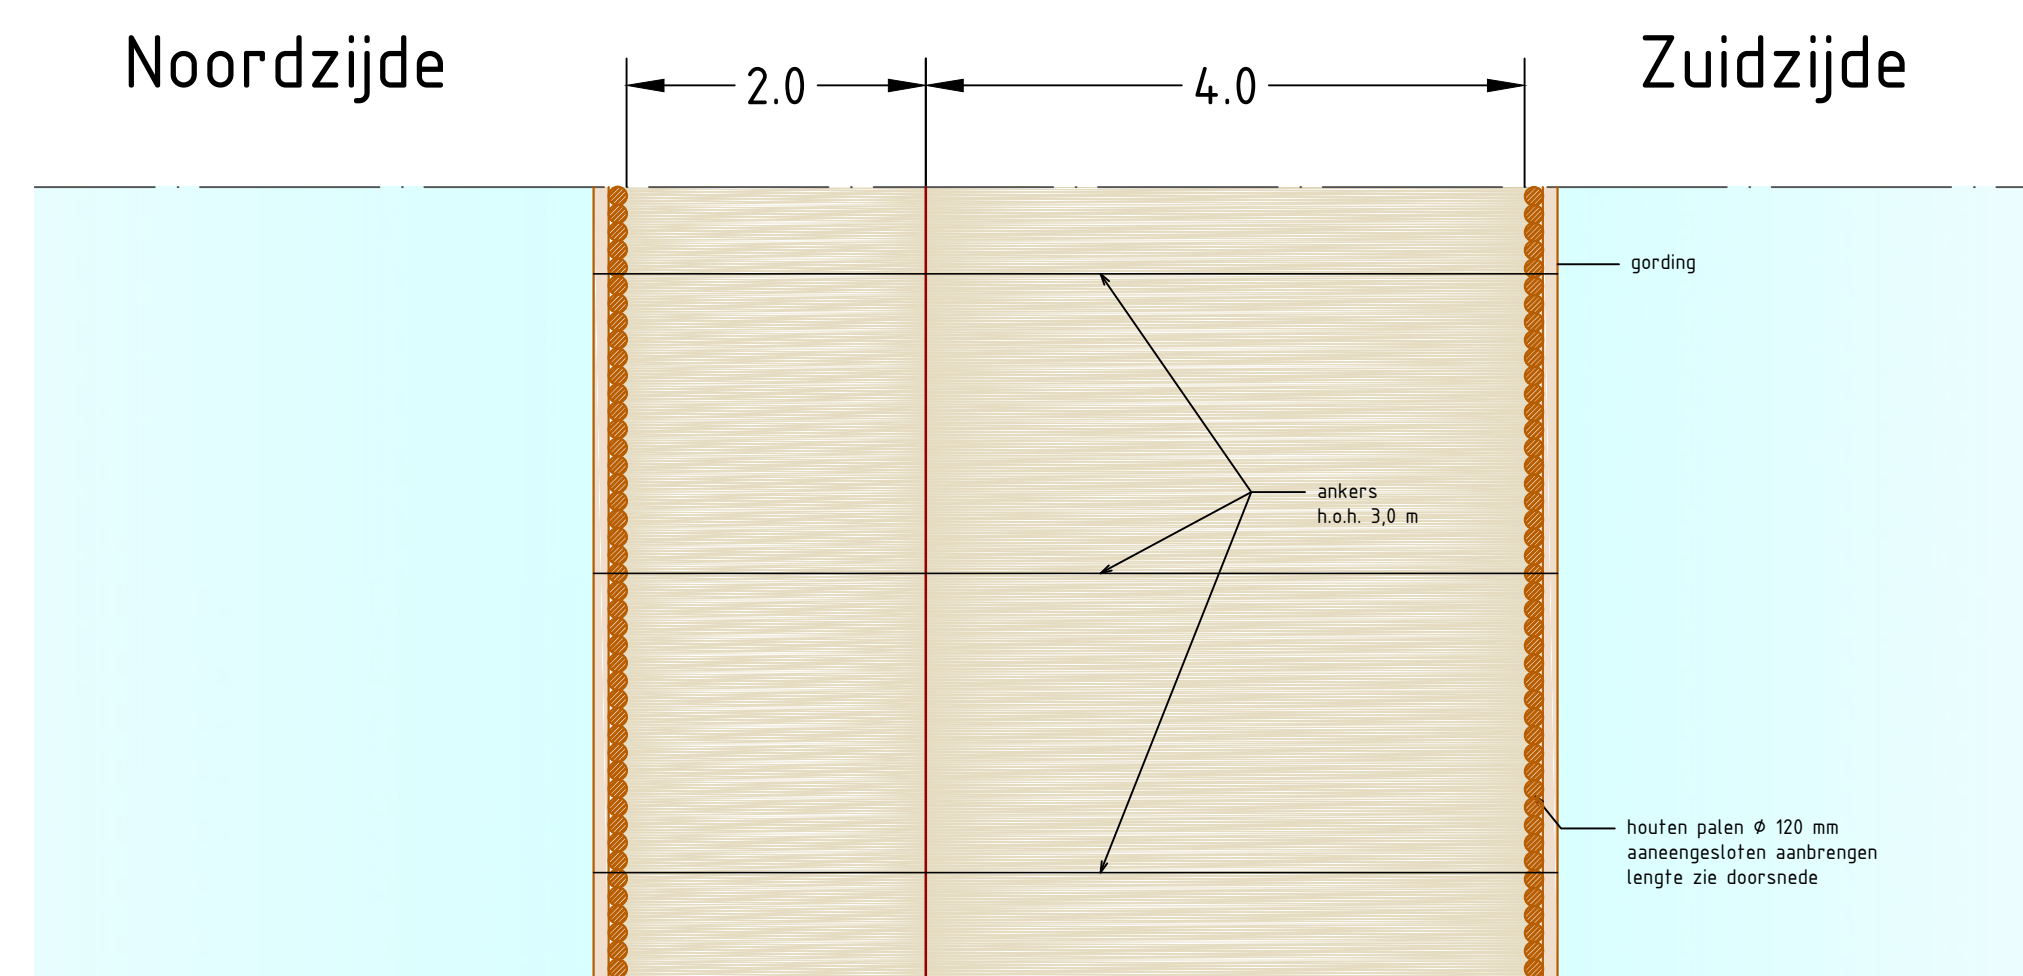


Bovenaanzicht legakkers pilot 1 variant 1




Datum Revisie	Omschrijving	Uitgevoerd
Opdrachtgever(s): Gemeente Stichtse Vecht		
Project: Pilot legakkerherstel Kievitsbuurten		
Onderdeel: Ontwerp pilot 1 variant 1		
	Tijhuis Ingenieurs BV	Schaal : 1:50
	Dampten 24C	Formaat : A1
	1624 NR Hoom	Tekeningnummer: TI20332-OW-01A
	www.tijhuisingenieurs.nl	Getekend : M.B. Datum : 06-05-2021
	Gecontroleerd :	:

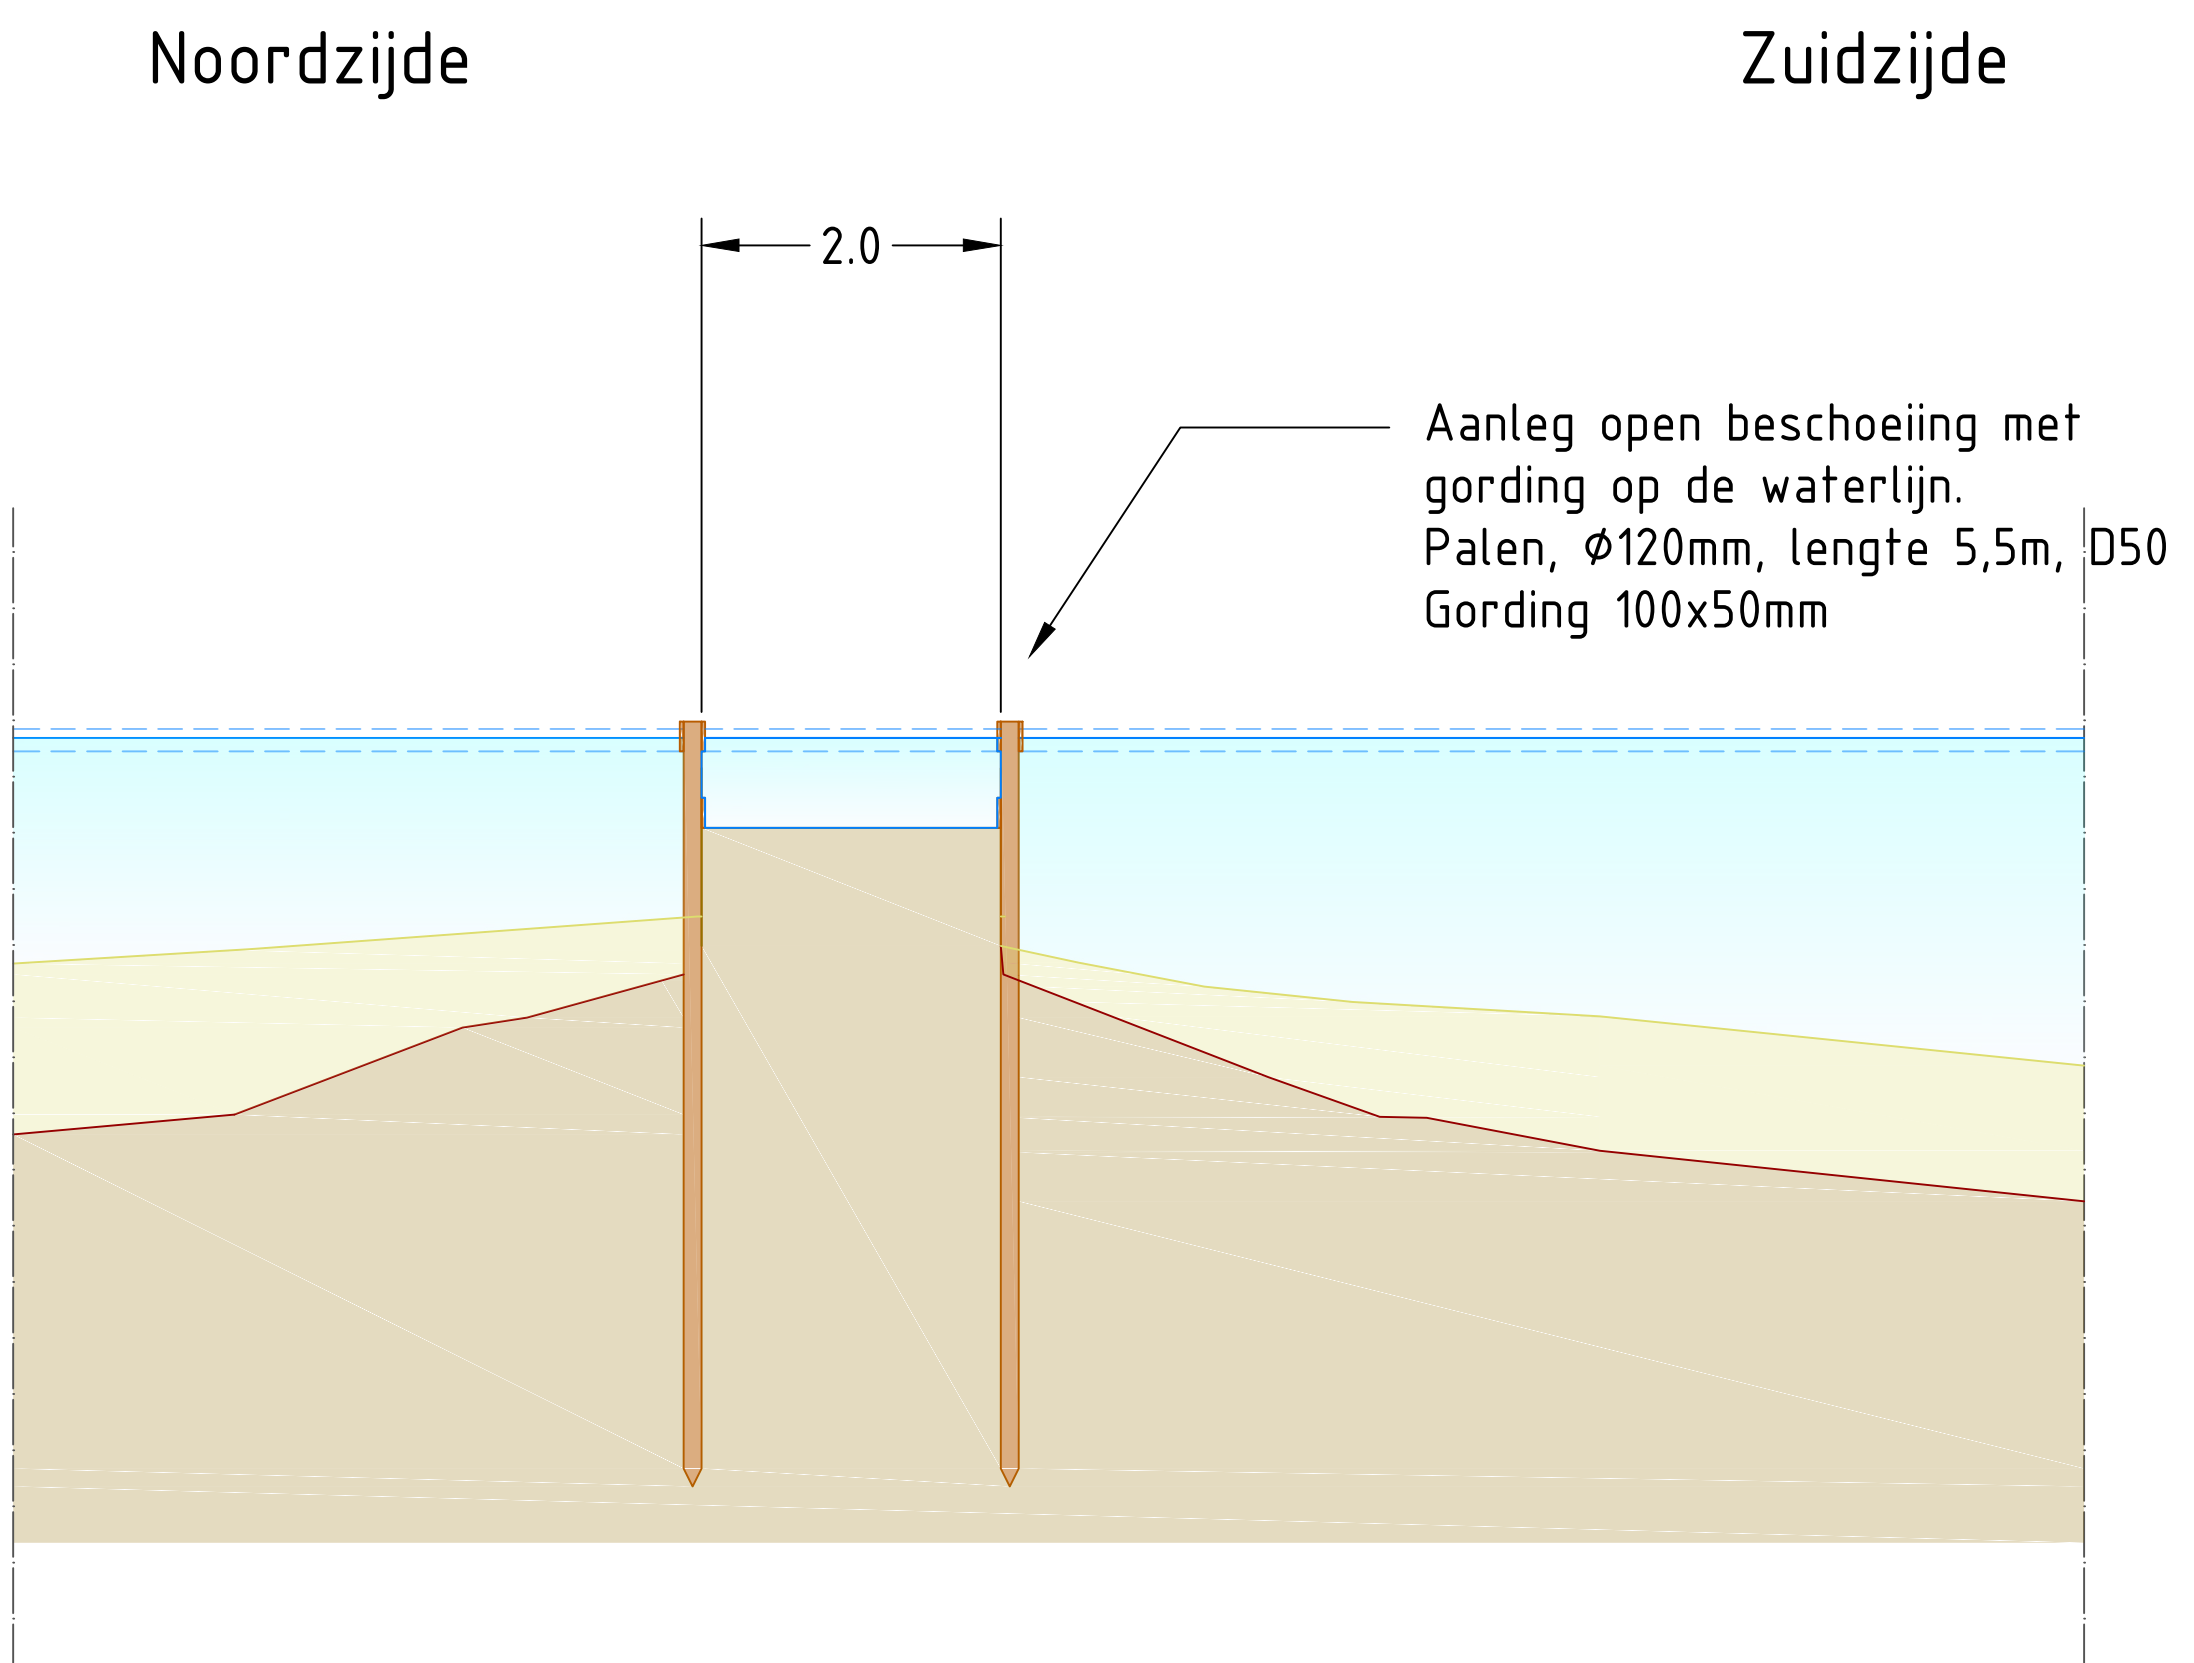


Doorsnede legakkers pilot 1 aanlegfase variant 2

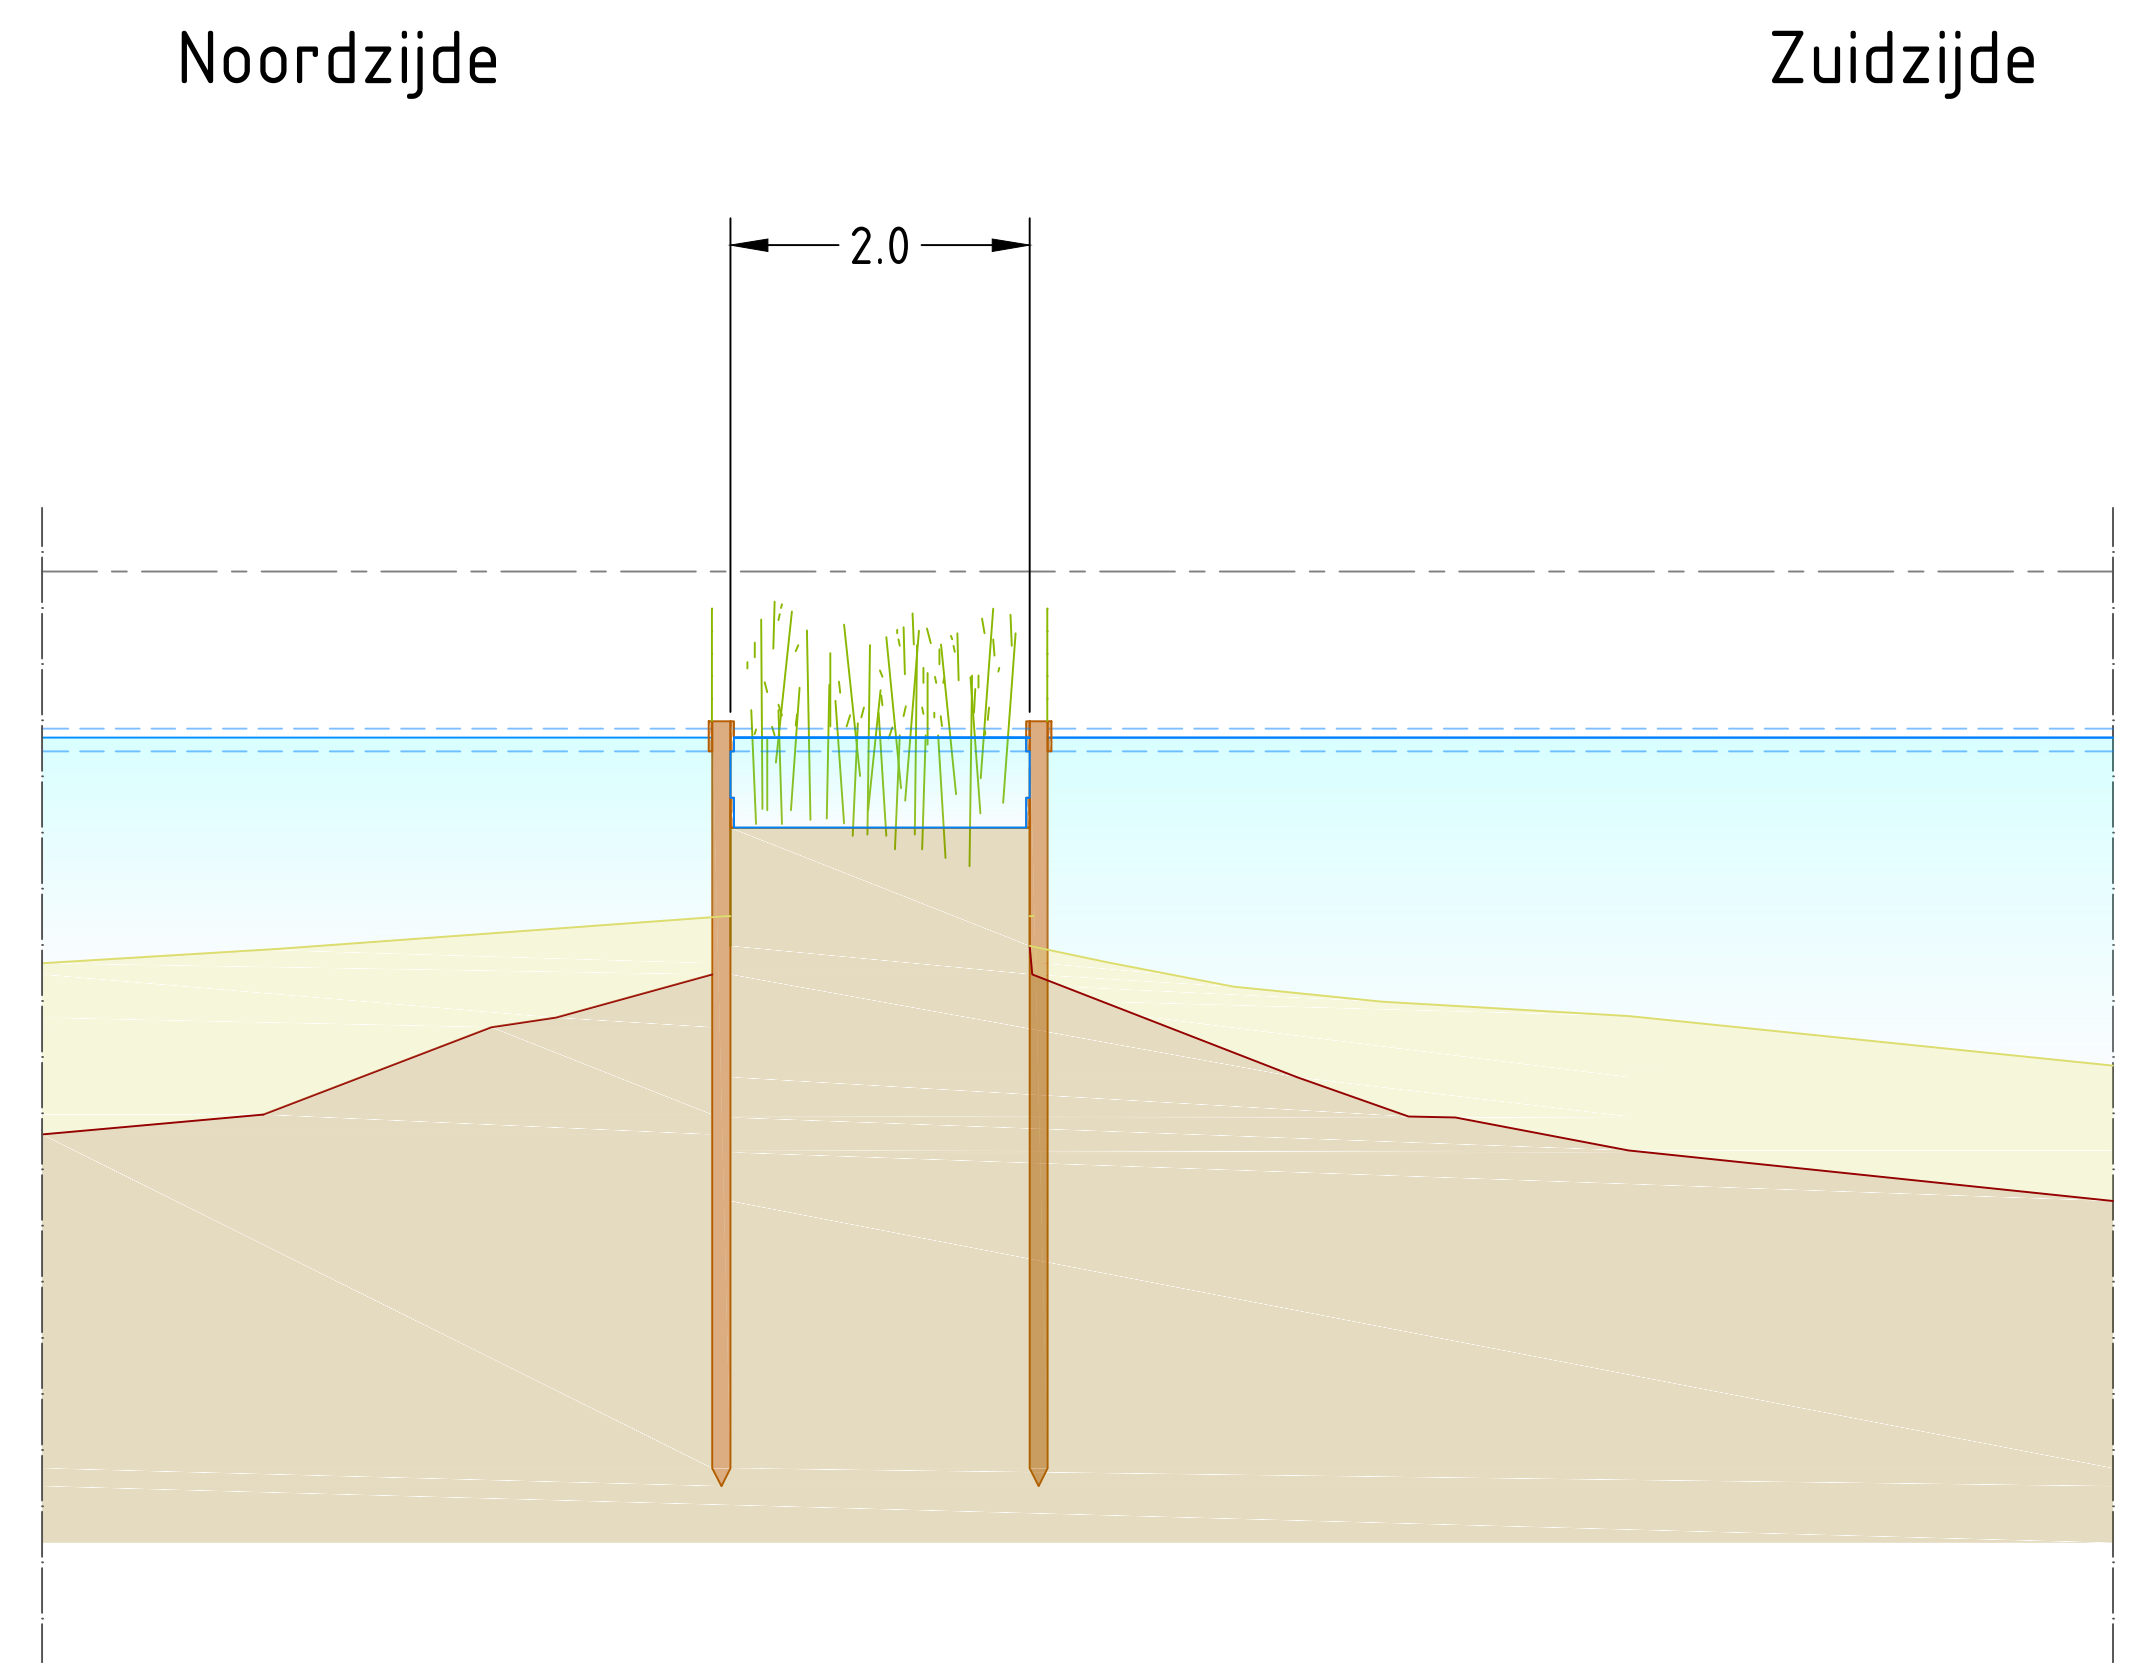


Doorsnede legakkers pilot 1 beheerfase variant 2

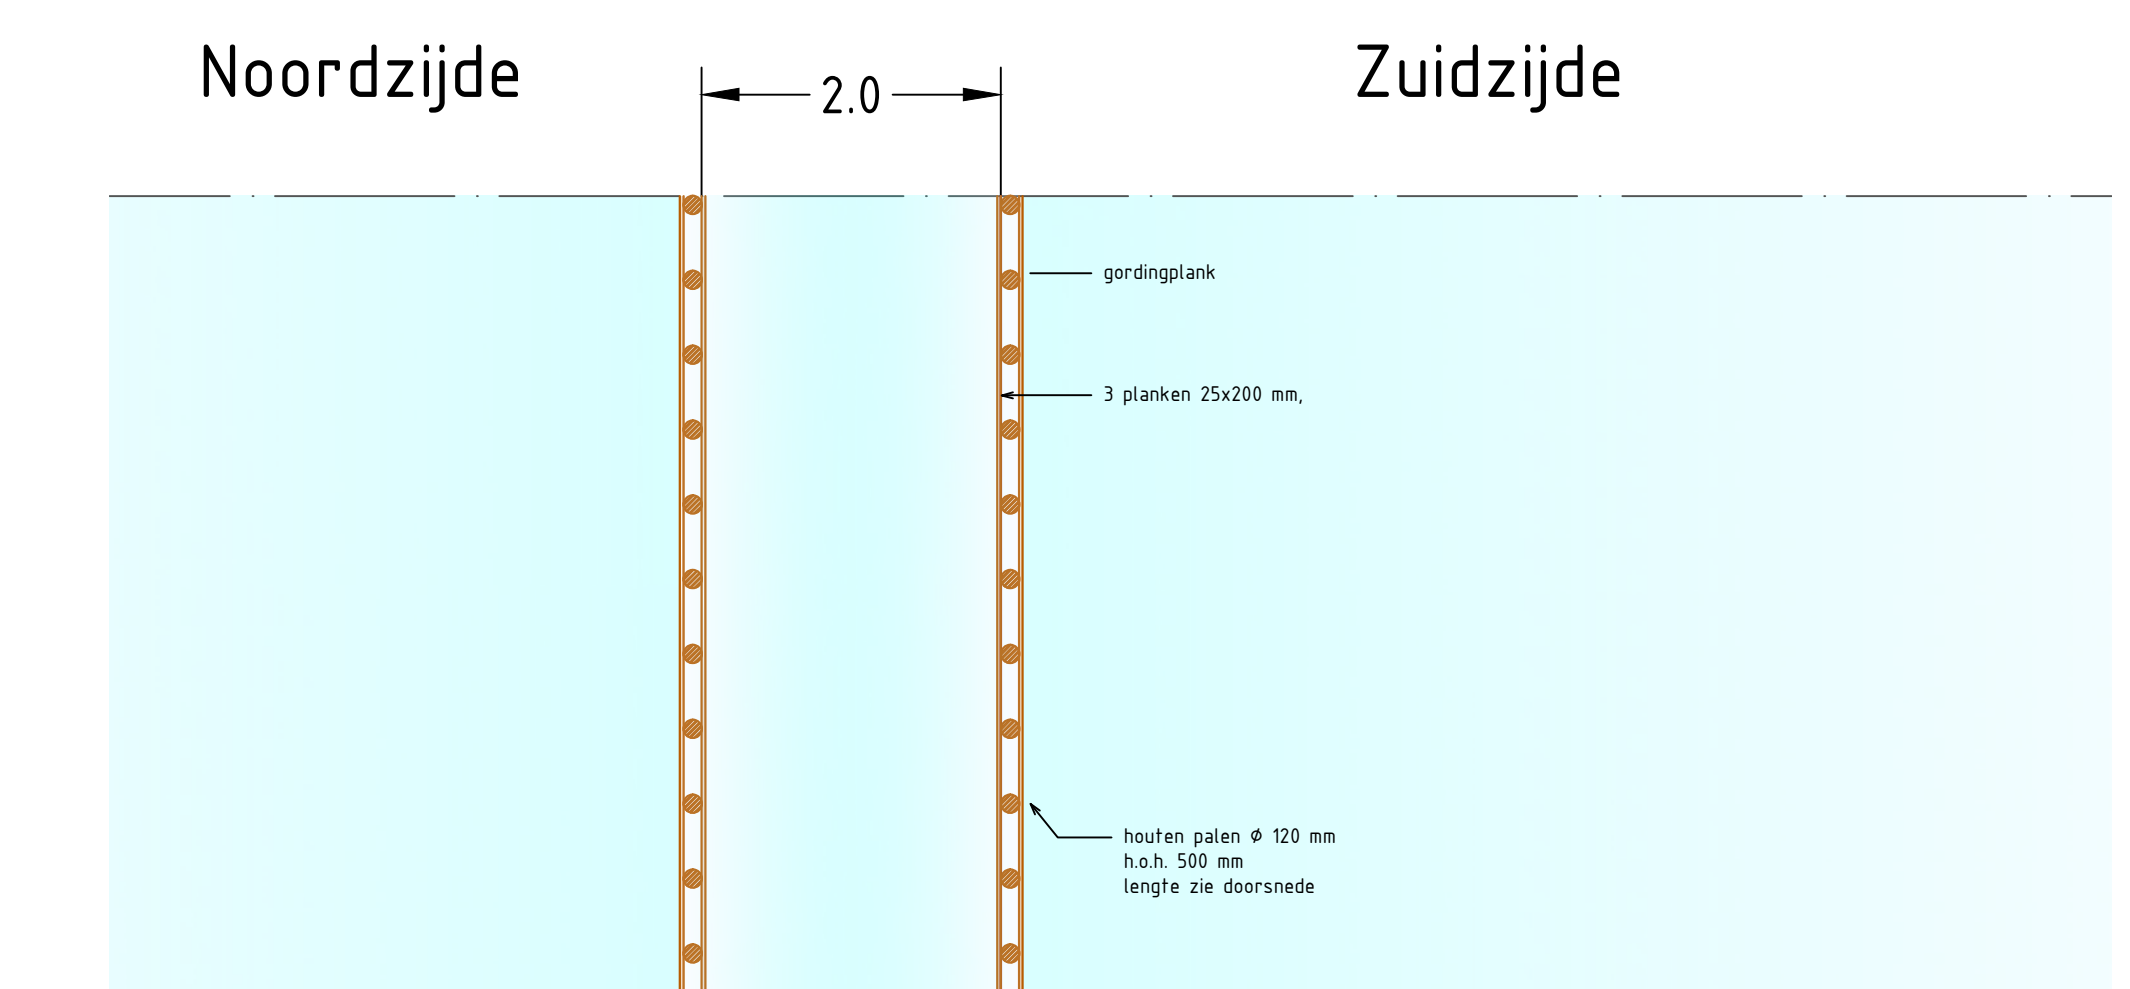


Bovenaanzicht legakkers pilot 1 variant 2

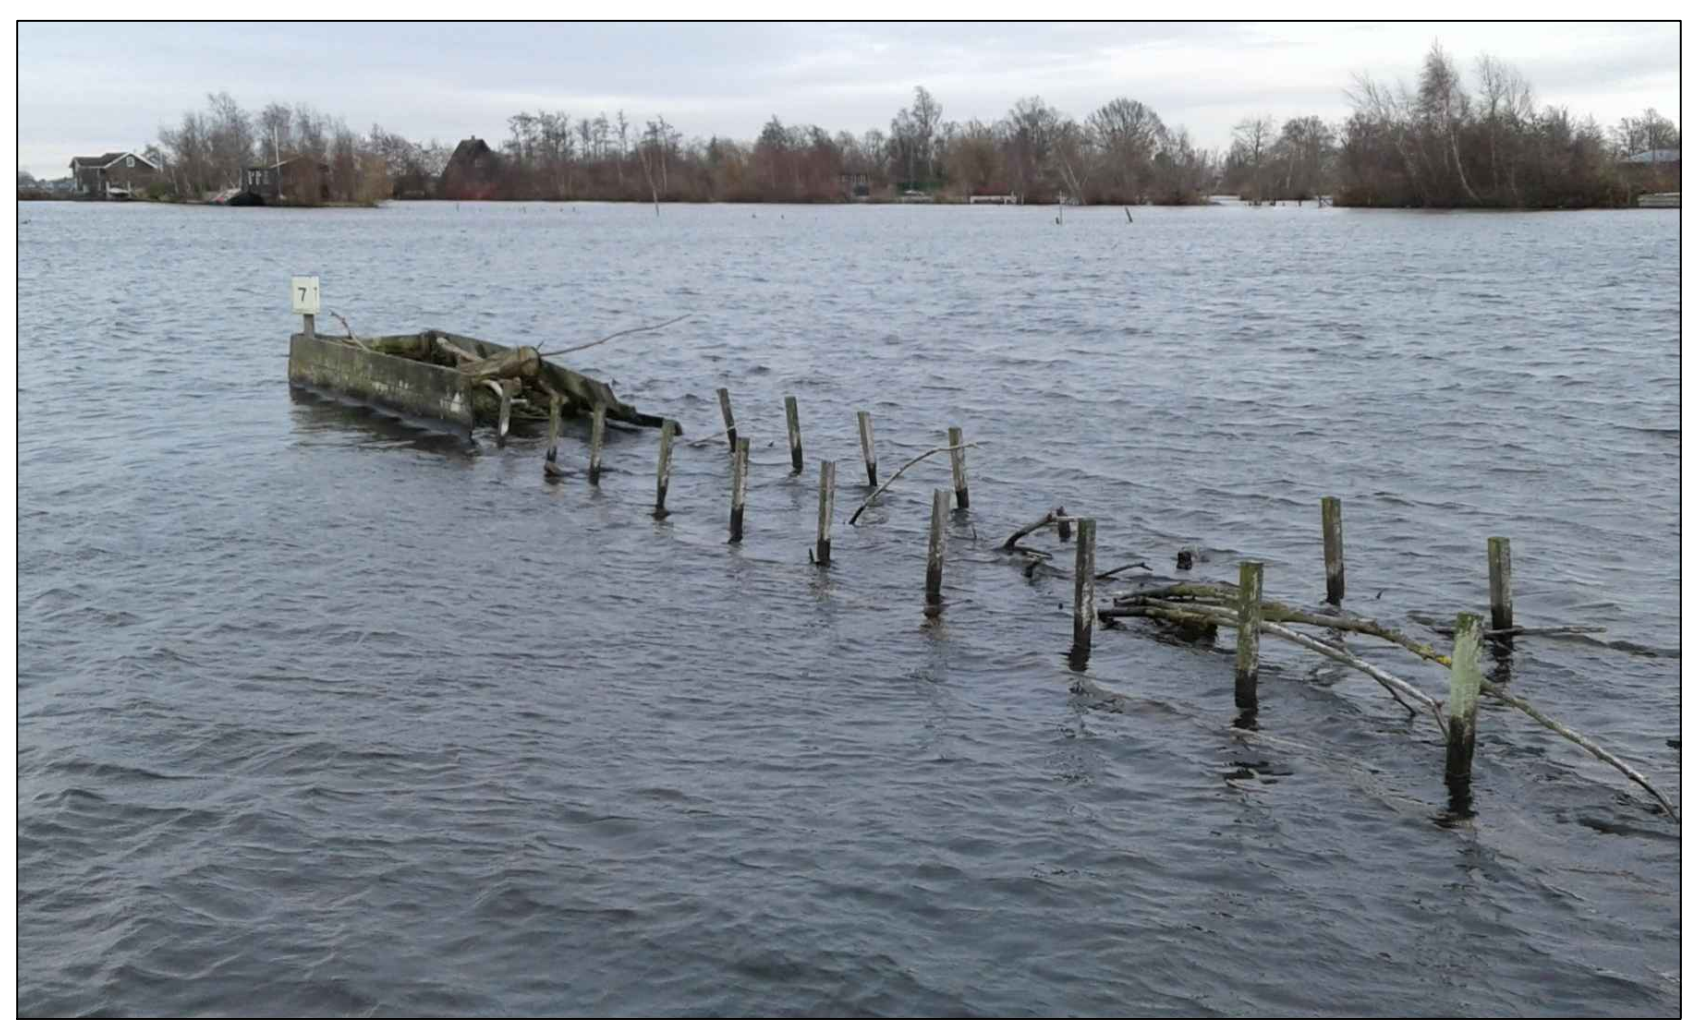



Datum revisie	Omschrijving	Uitgevoerd	
Opdrachtgever(s): Gemeente Stichtse Vecht			
Project: Pilot legakkerherstel Kievitsbuurten			
Onderdeel: Ontwerp pilot 1 variant 2			
	Tijhuis Ingenieurs BV	Schaal : 1:50	Tekeningsnummer:
	Dampden 24C	Formaat : A1	TI20332-OW-01B
	1624 NR Hoom	Getekend : M.B.	Datum : 06-05-2021
	www.tijhuisingenieurs.nl	Gecontroleerd :	:

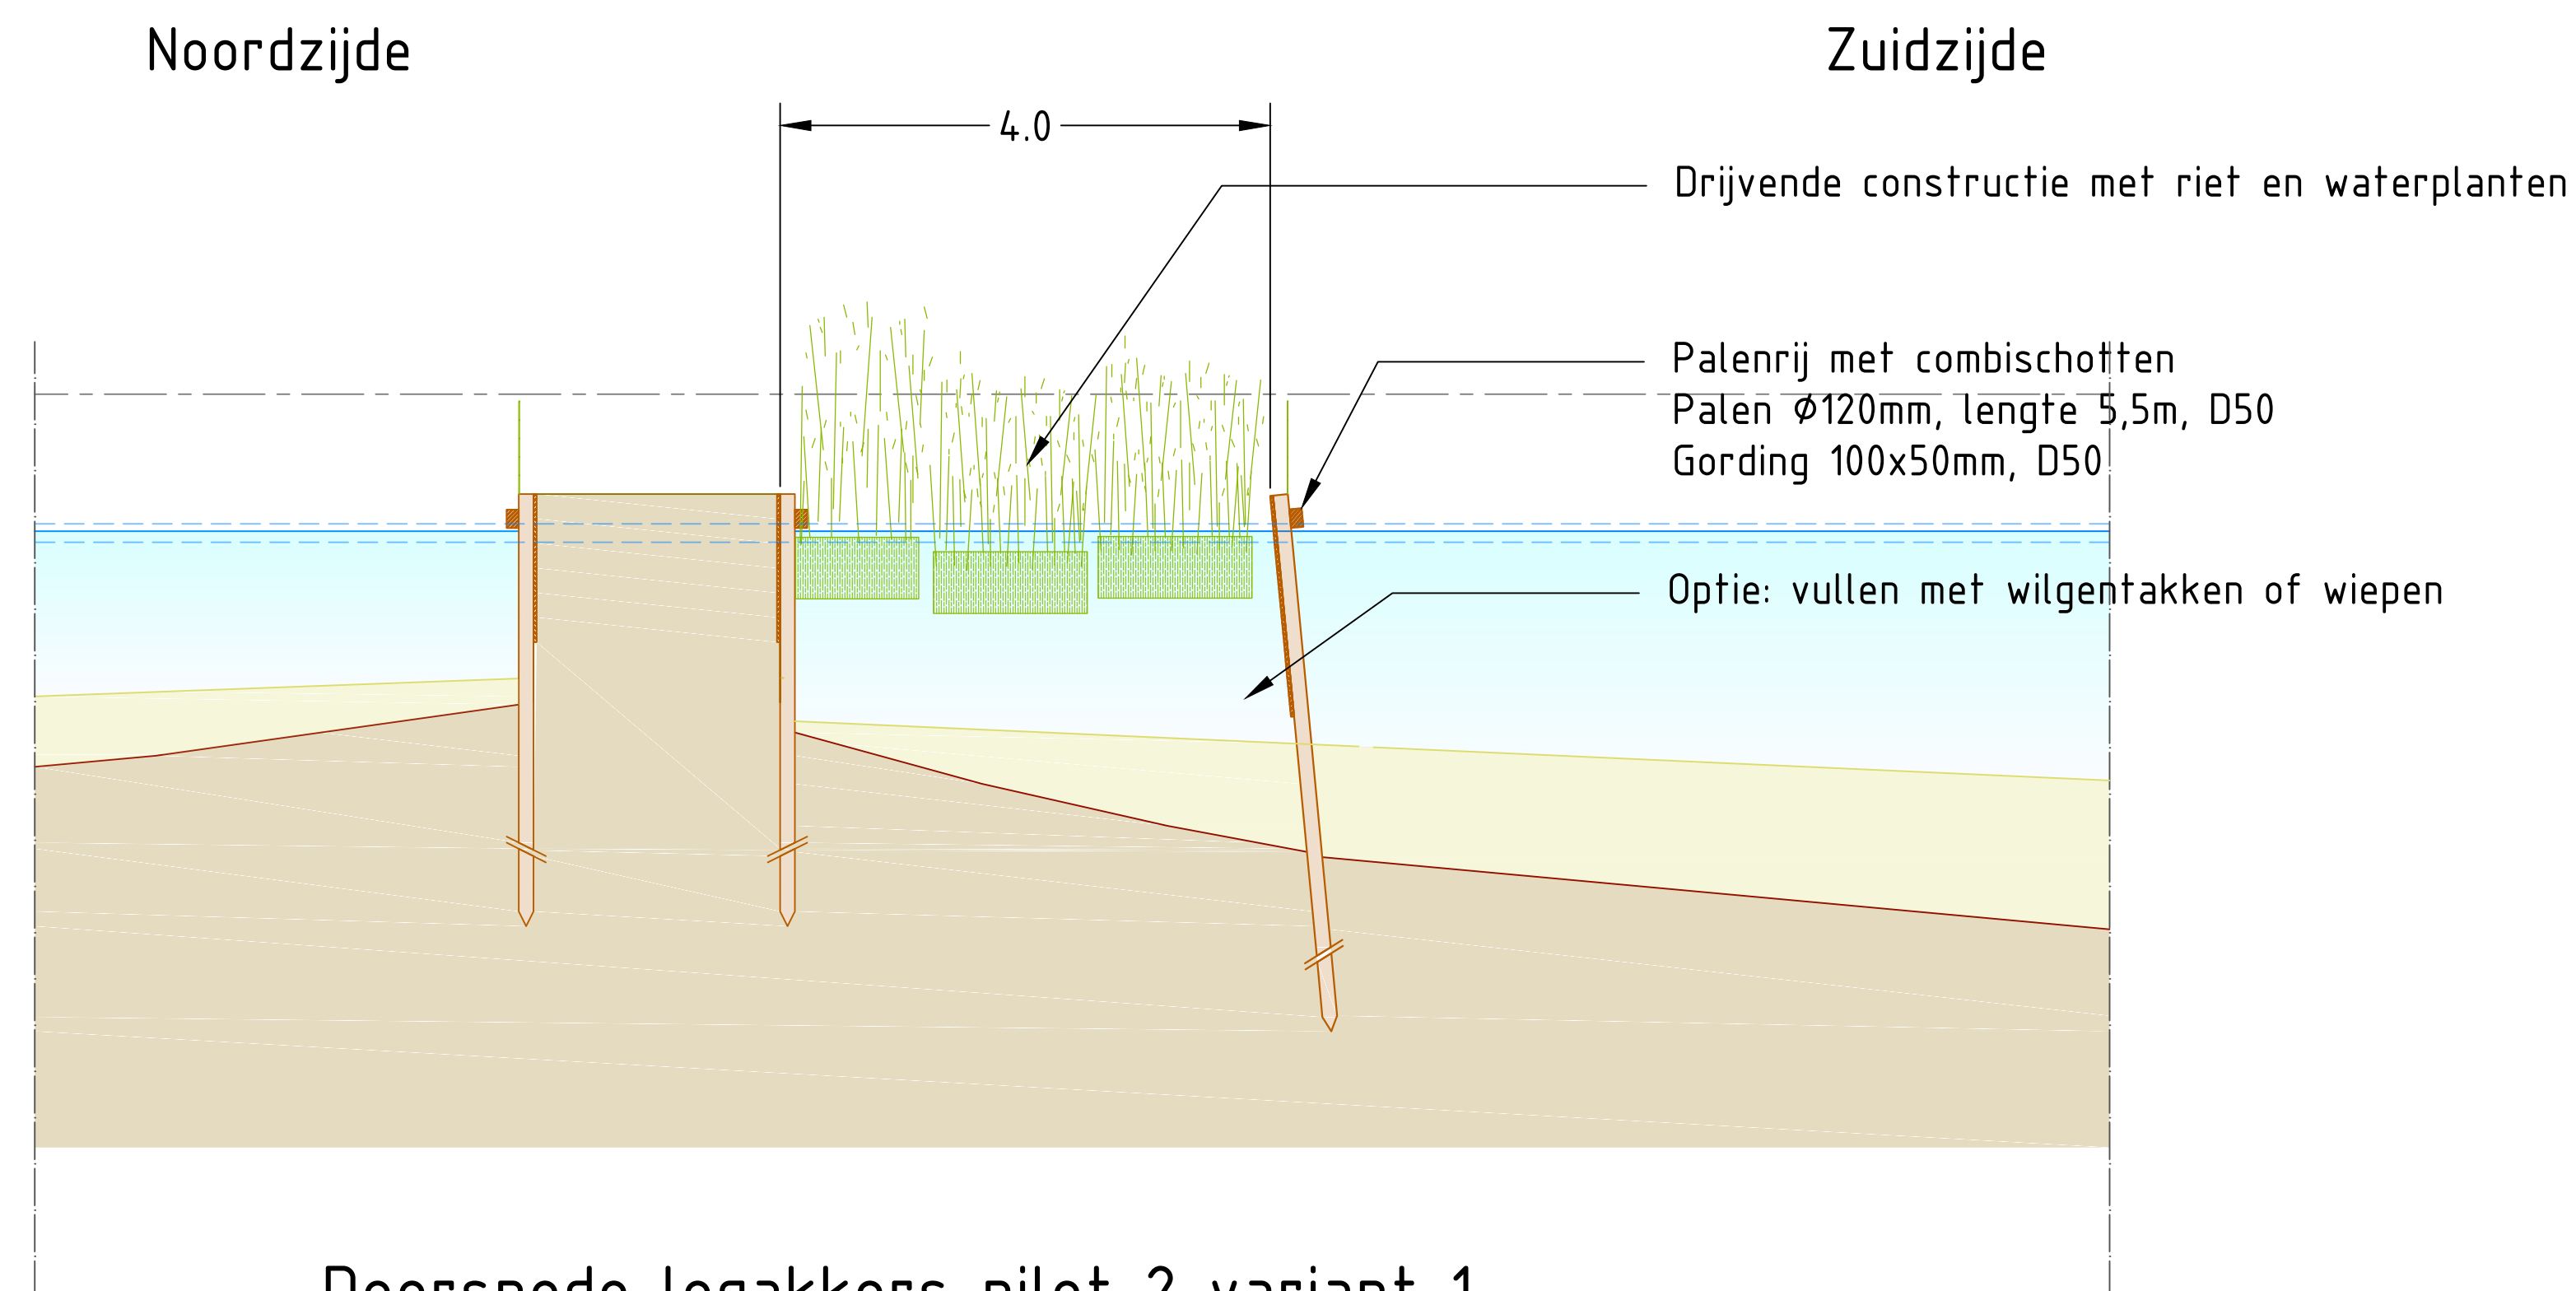

Doorsnede legakkers pilot 2 variant 1

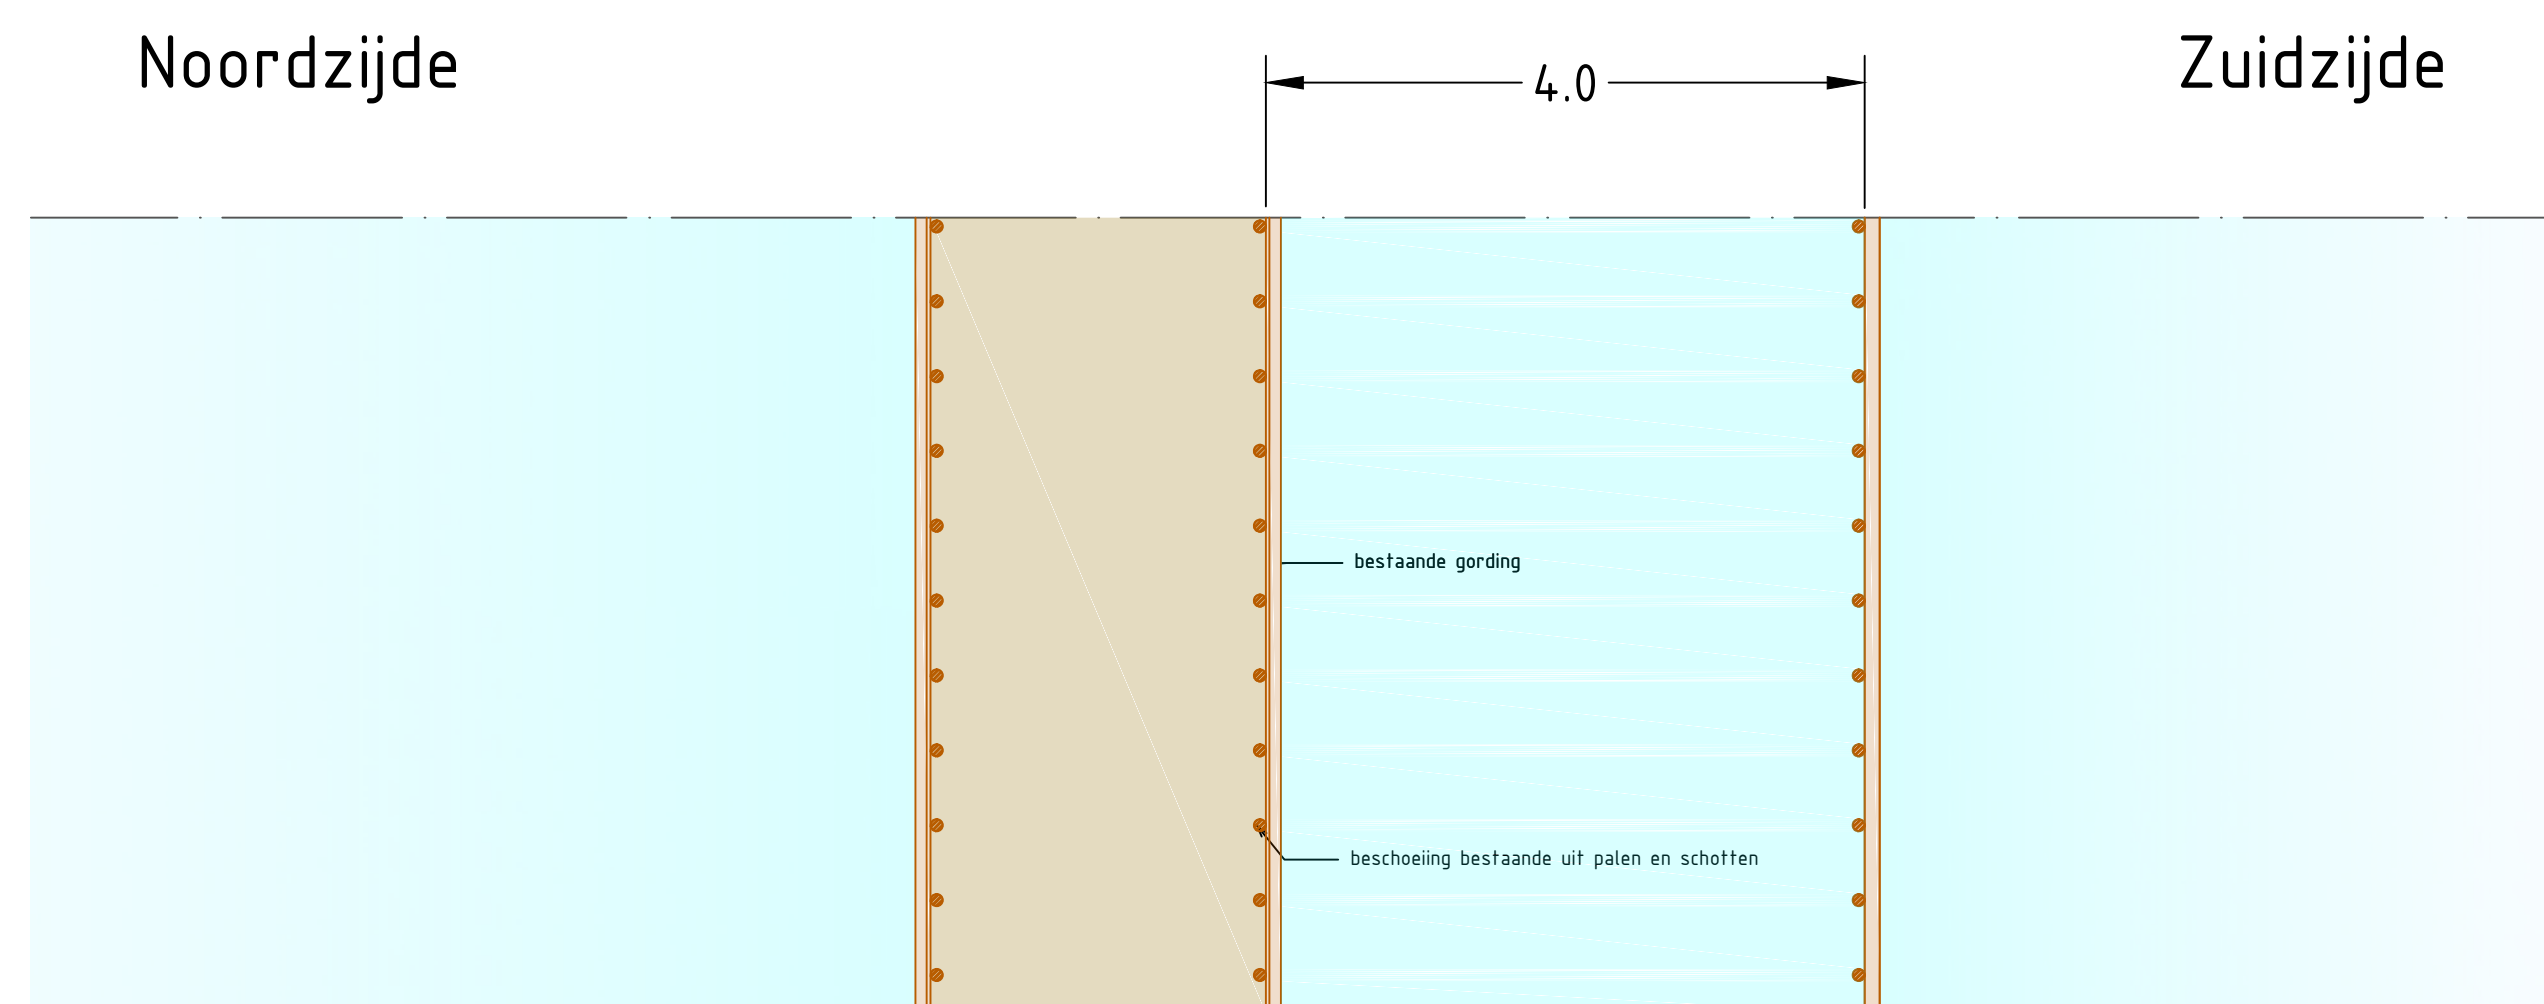

Bovenaanzicht legakkers pilot 2 variant 1

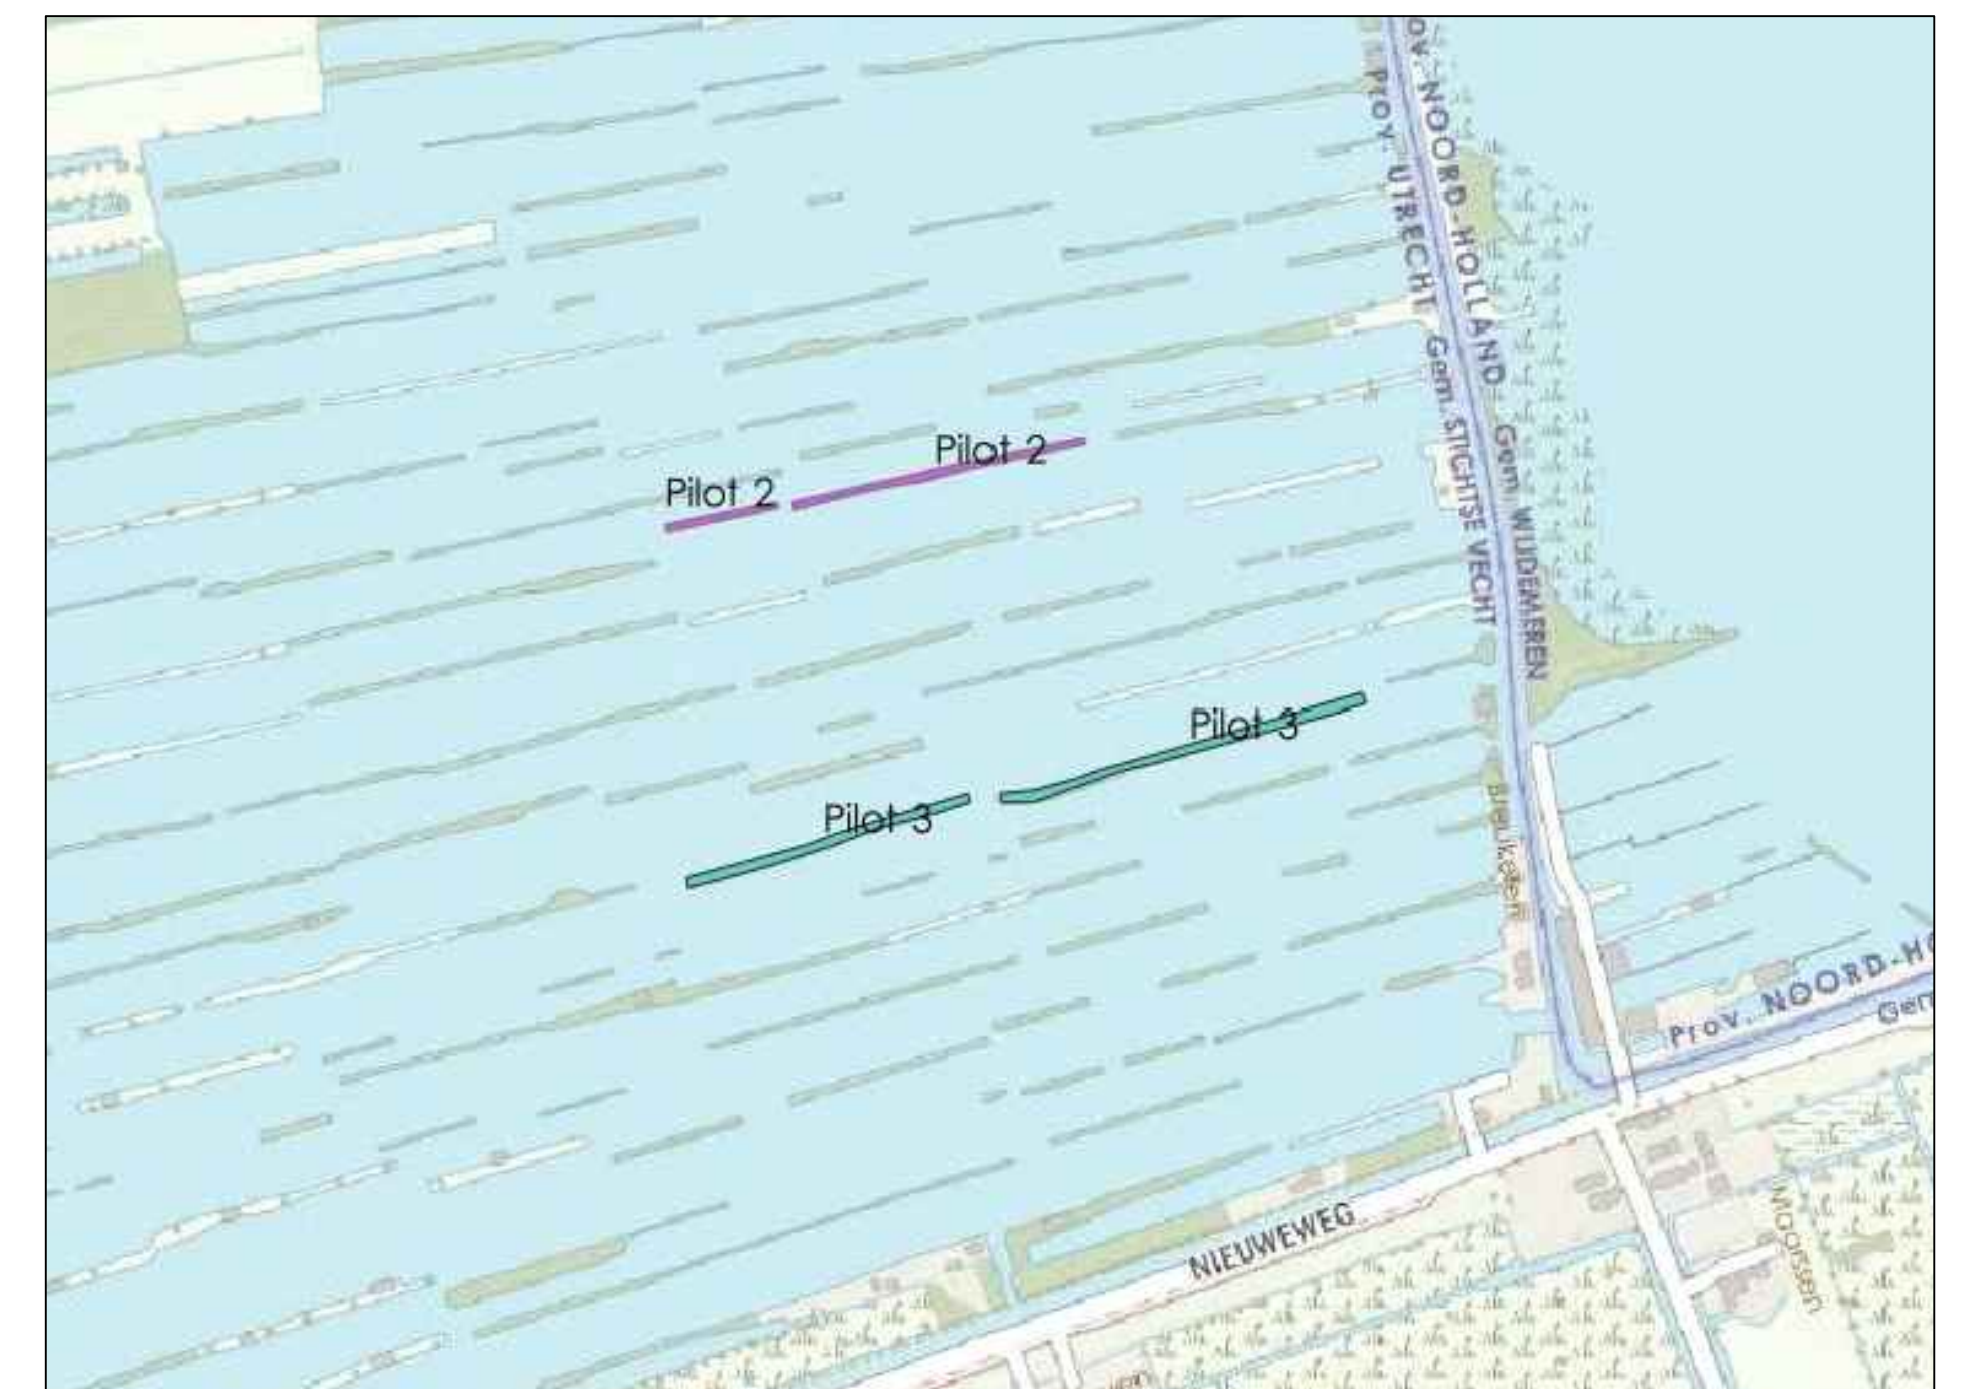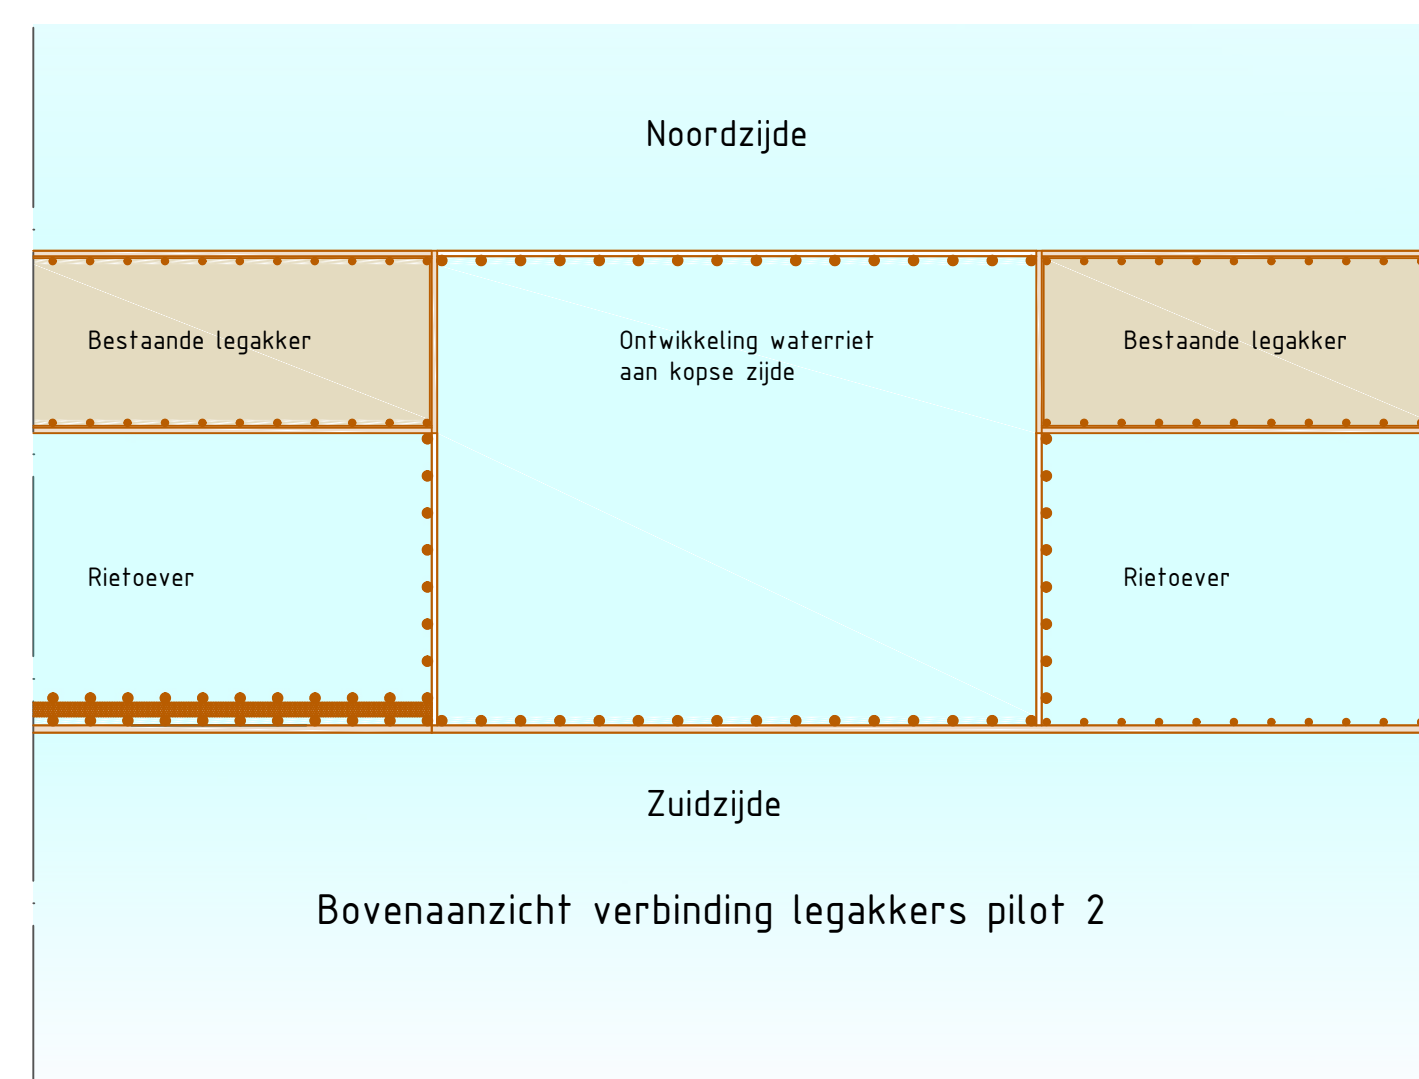


Datum Revisie	Omschrijving	Uitgevoerd


Opdrachtgever(s):			Gemeente Stichtse Vecht		
Project:			Pilot legakkerherstel Kievitsbuurten		
Onderdeel:			Ontwerp pilot 2 - variant 1		

	Tijhuis Ingenieurs BV	Schaal	: 1:50	Tekeningnummer:	TI20332-OW-02A	
	Dampden 24C	Formaat	: A1	Datum		: 06-05-2021
	1624 NR Hoom	Getekend	: M.B.			:
	www.tijhuisingenieurs.nl	Gecontroleerd	:			:



lant

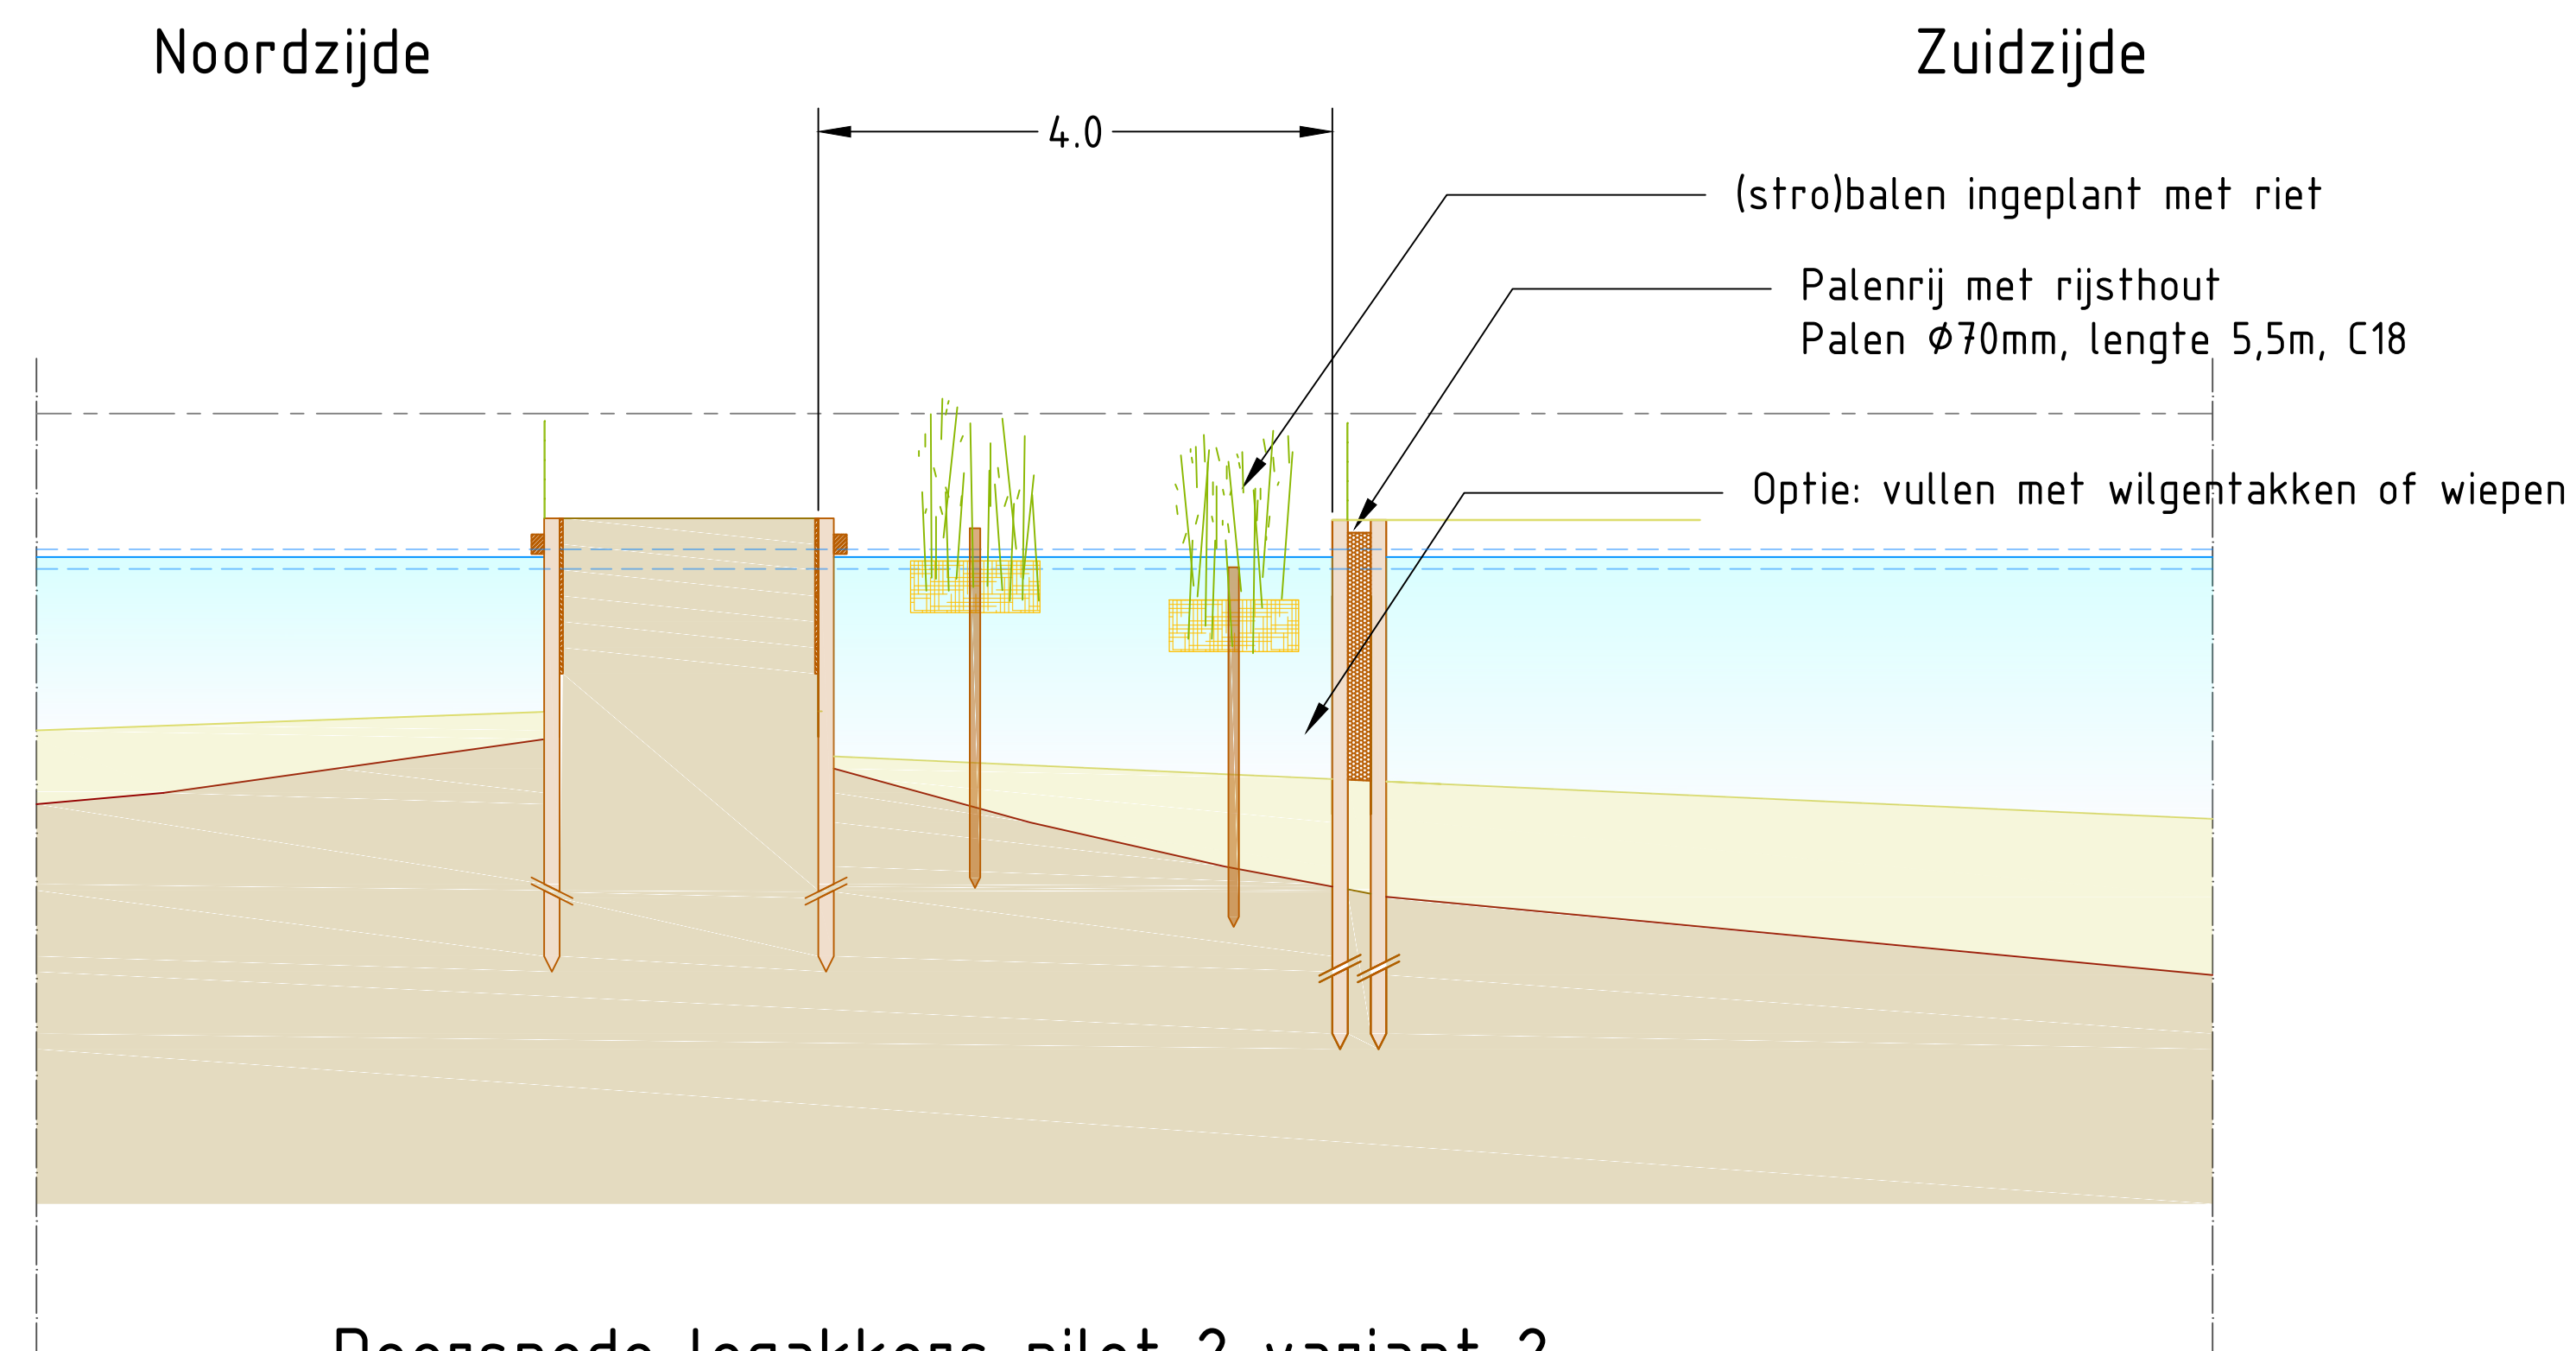

Doorsnede legakkers pilot 2 variant 2

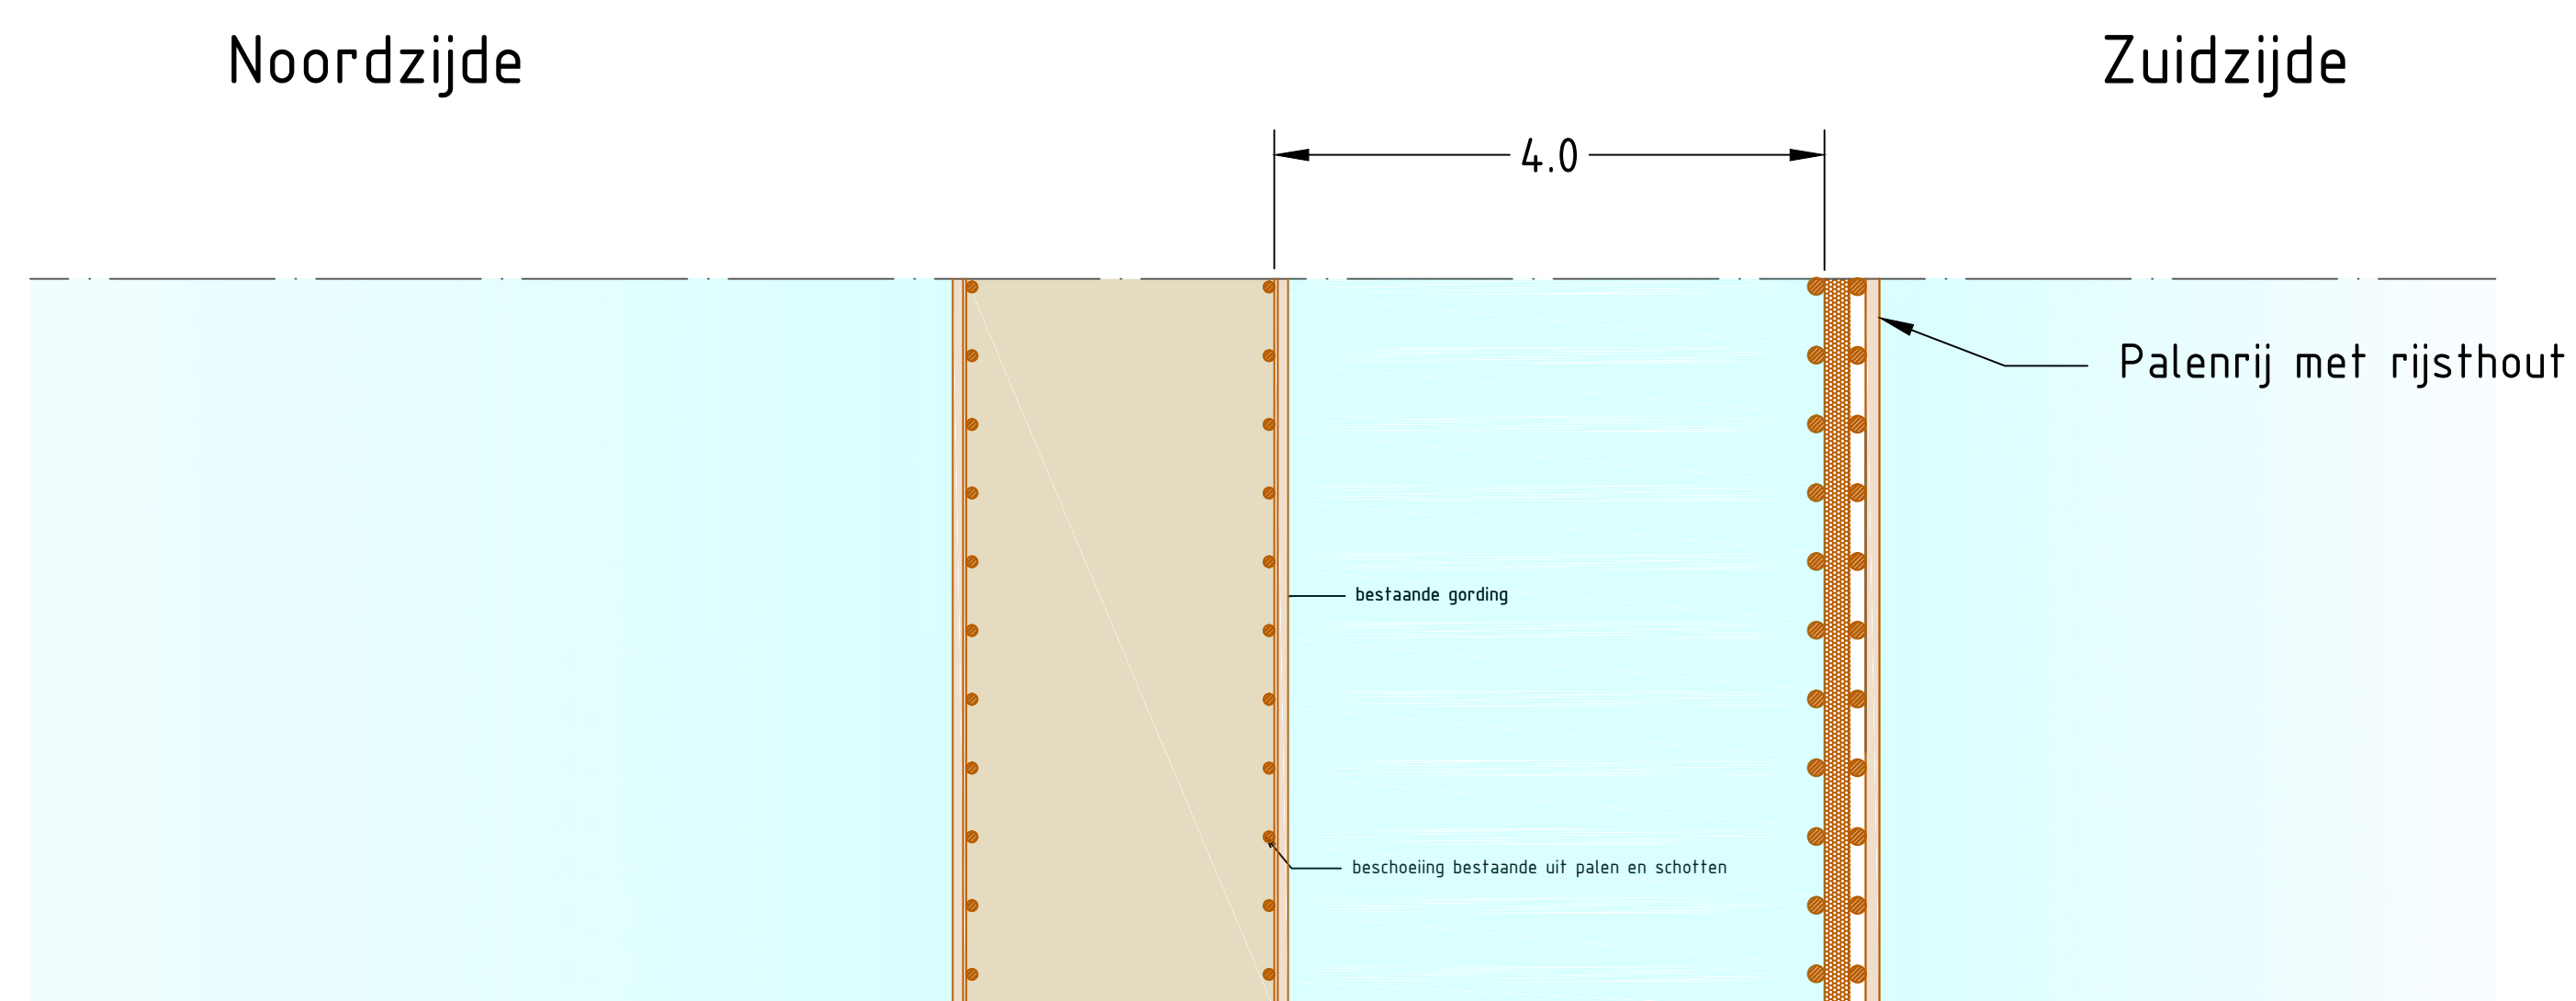


Bovenaanzicht legakkers pilot 2 variant 2

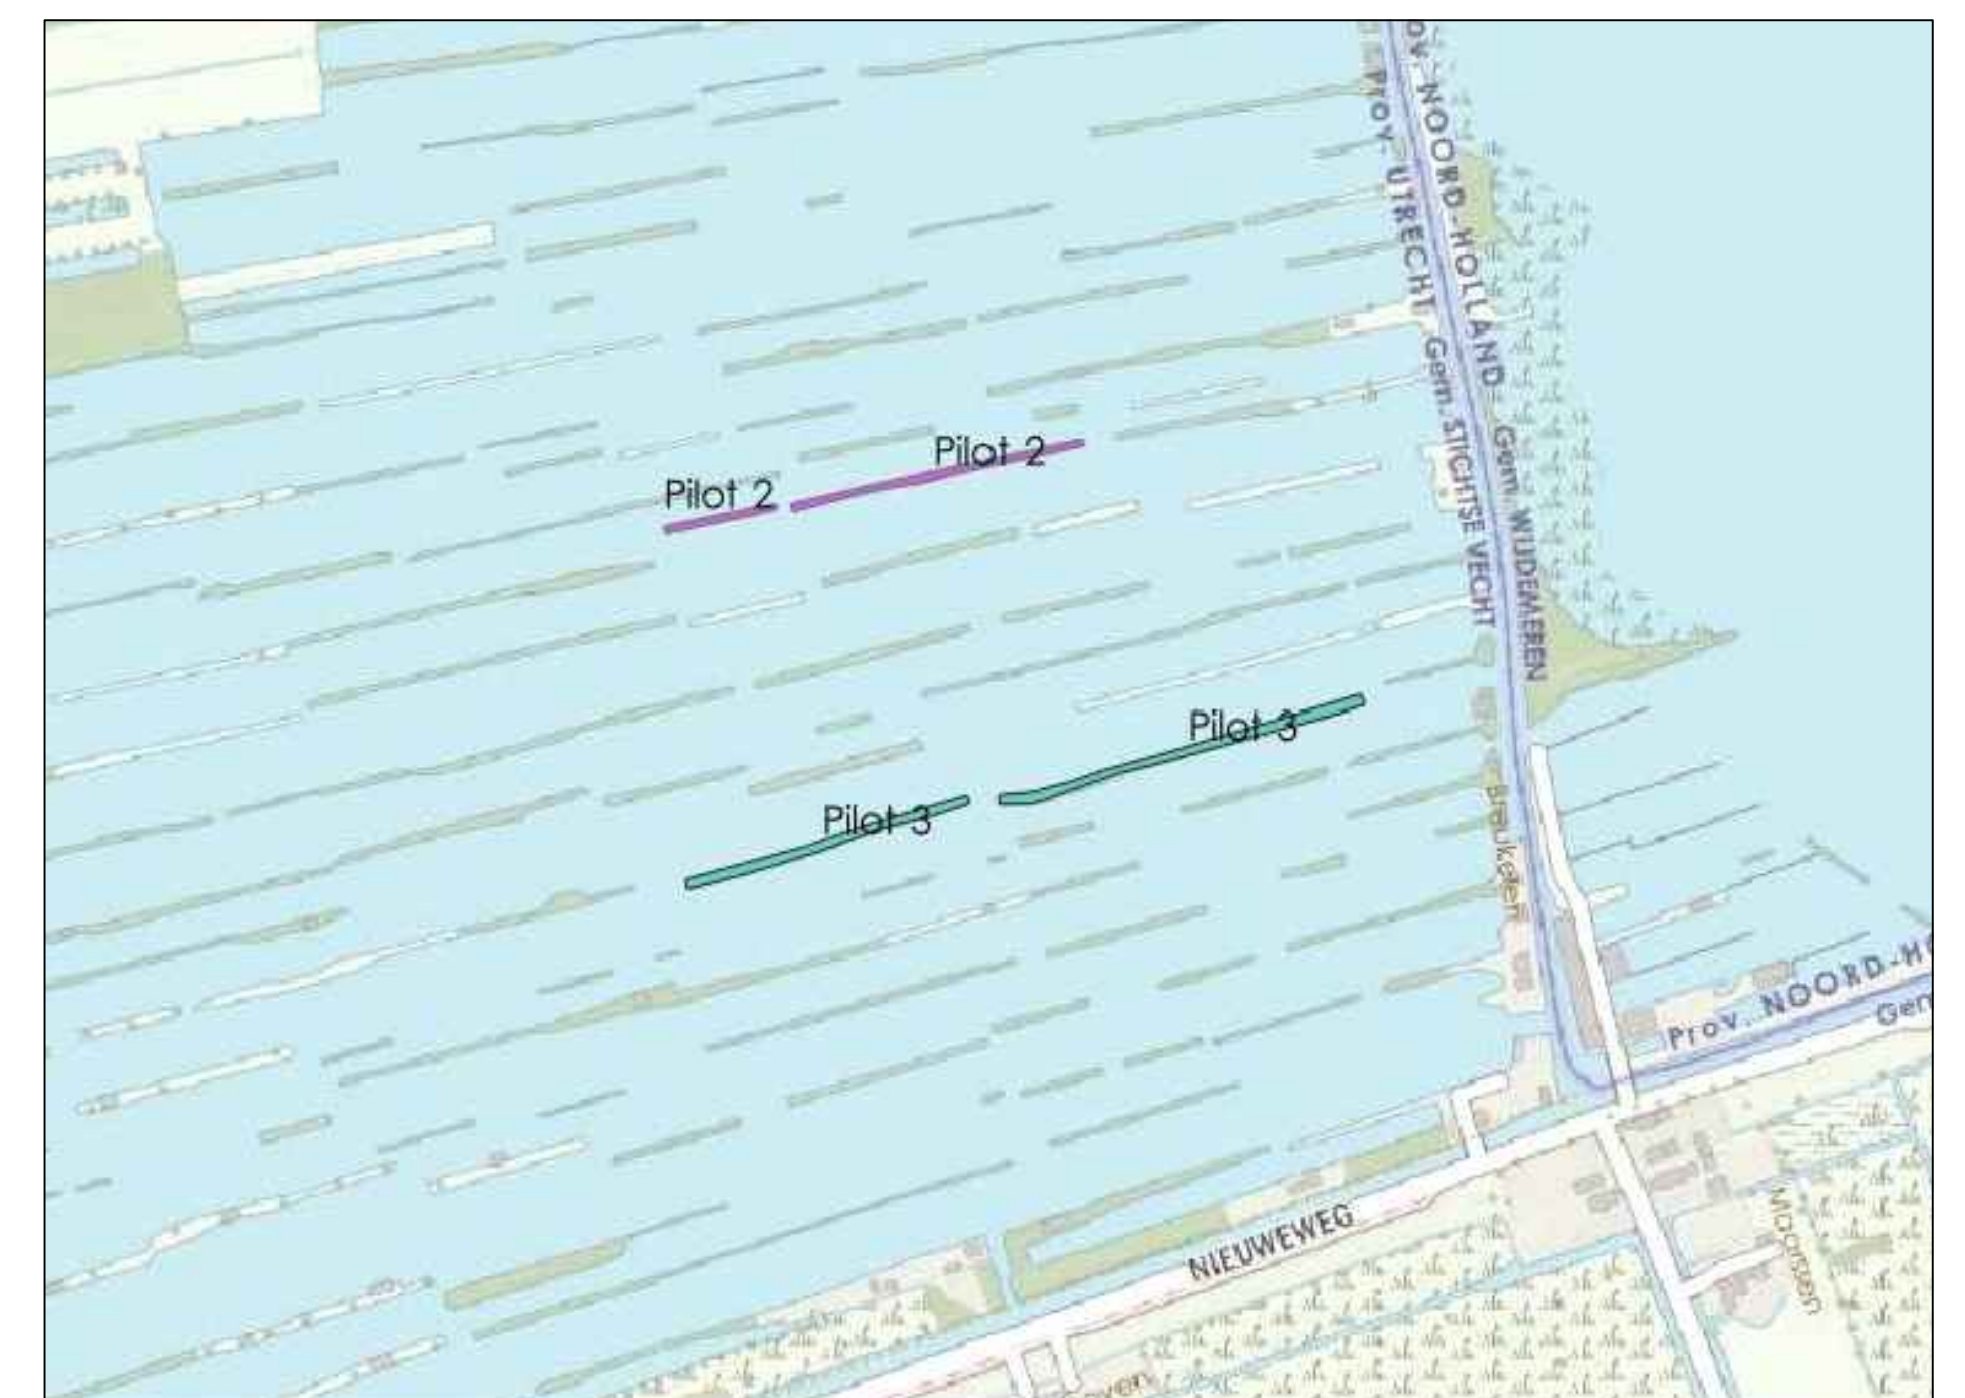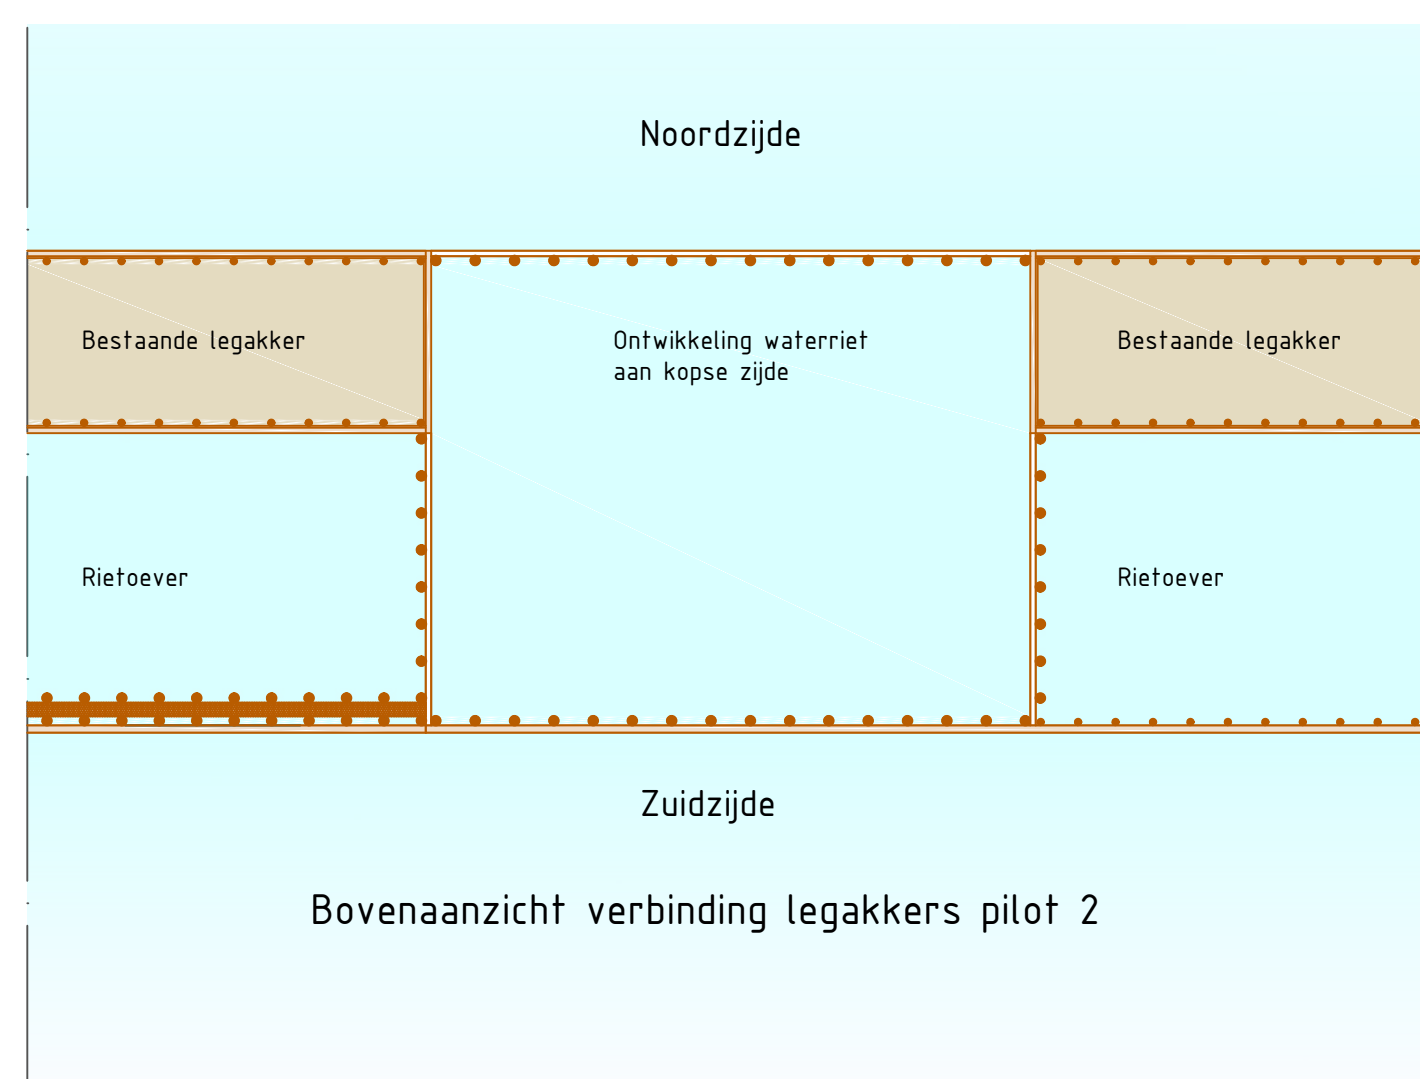

Datum Revisie	Omschrijving	Uitgevoerd	
Opdrachtgever(s): Gemeente Stichtse Vecht			
Project: Pilot legakkerherstel Kievitsbuurten			
Onderdeel: Ontwerp pilot 2 variant 2			
	Tijhuis Ingenieurs BV	Schaal : 1:50	Tekeningnummer:
	Dampden 24C	Formaat : A1	TI20332-OW-02B
	1624 NR Hoom	Getekend : M.B.	Datum : 06-05-2021
	www.tijhuisingenieurs.nl	Gecontroleerd :	:

Noordzijde

Zuidzijde

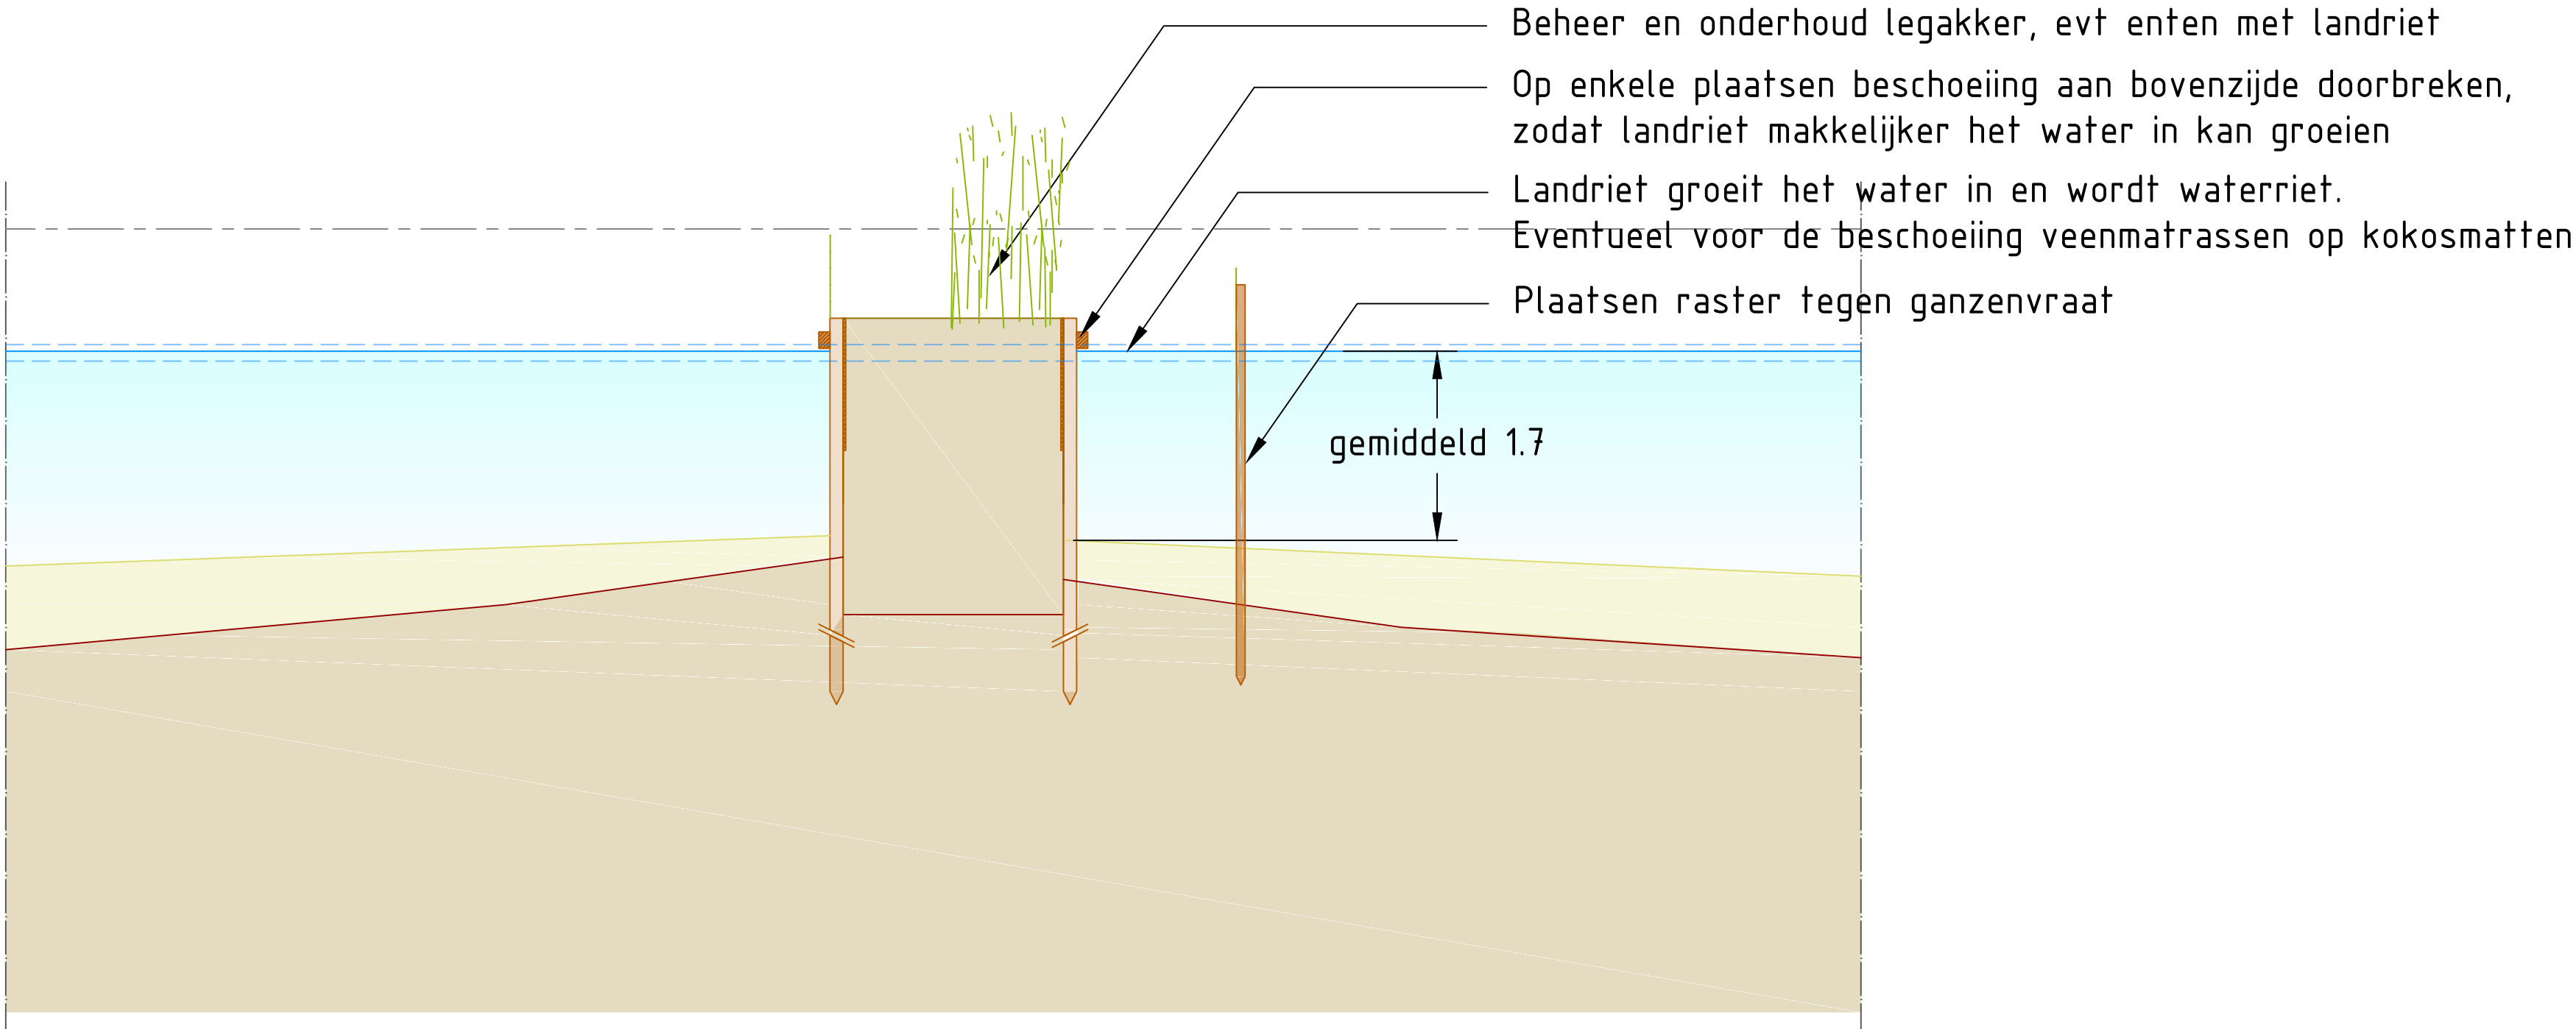


Doorsnede legakkers pilot 3



Noordzijde

Zuidzijde

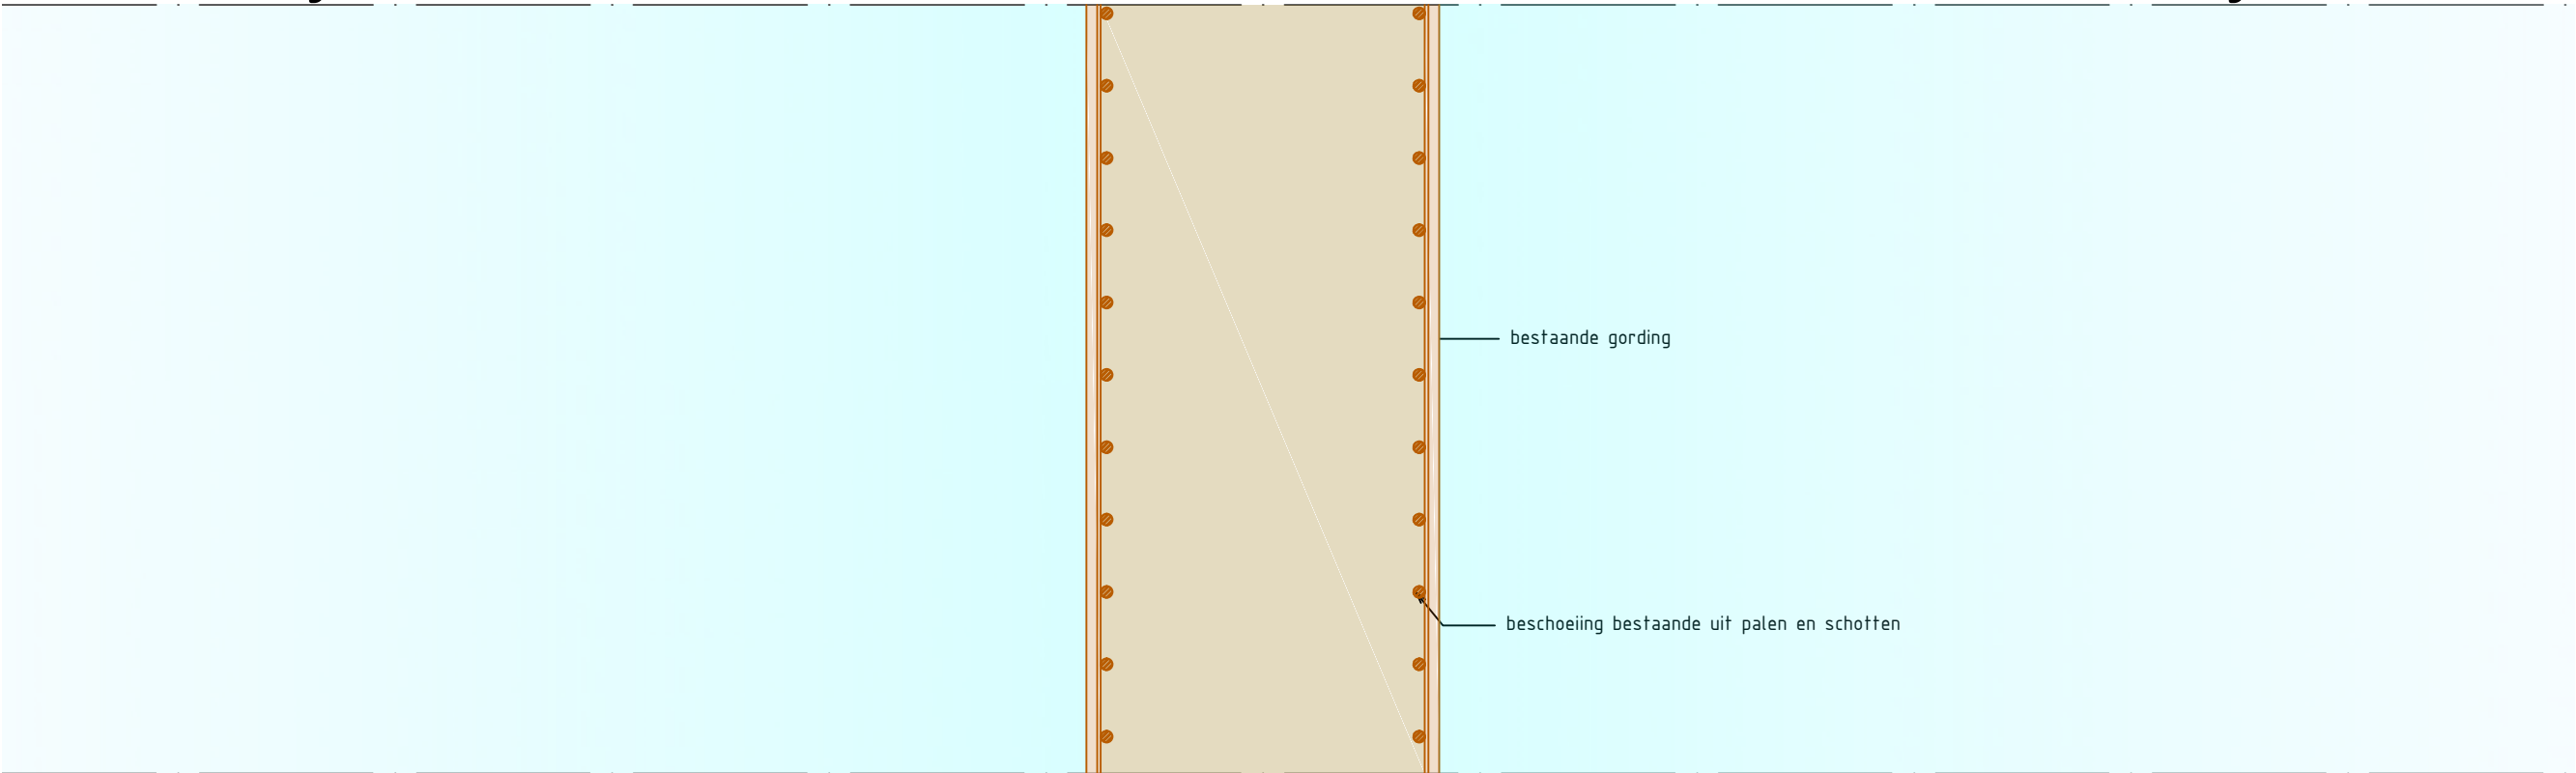


Bovenaanzicht legakkers pilot 3

Datum revisie	Omschrijving	Uitgevoerd	
Opdrachtgever(s): Gemeente Stichtse Vecht			
Project: Pilot legakkerherstel Kievitsbuurten			
Onderdeel: Ontwerp pilot 3			
	Tijhuis Ingenieurs BV	Schaal : 1:50	Tekeningnummer:
	Dampden 24C	Formaat : A1	T120332-OW-03
	1624 NR Hoom	Getekend : M.B.	Datum : 06-05-2021
	www.tijhuisingenieurs.nl	Gecontroleerd :	:


Noordzijde

Zuidzijde

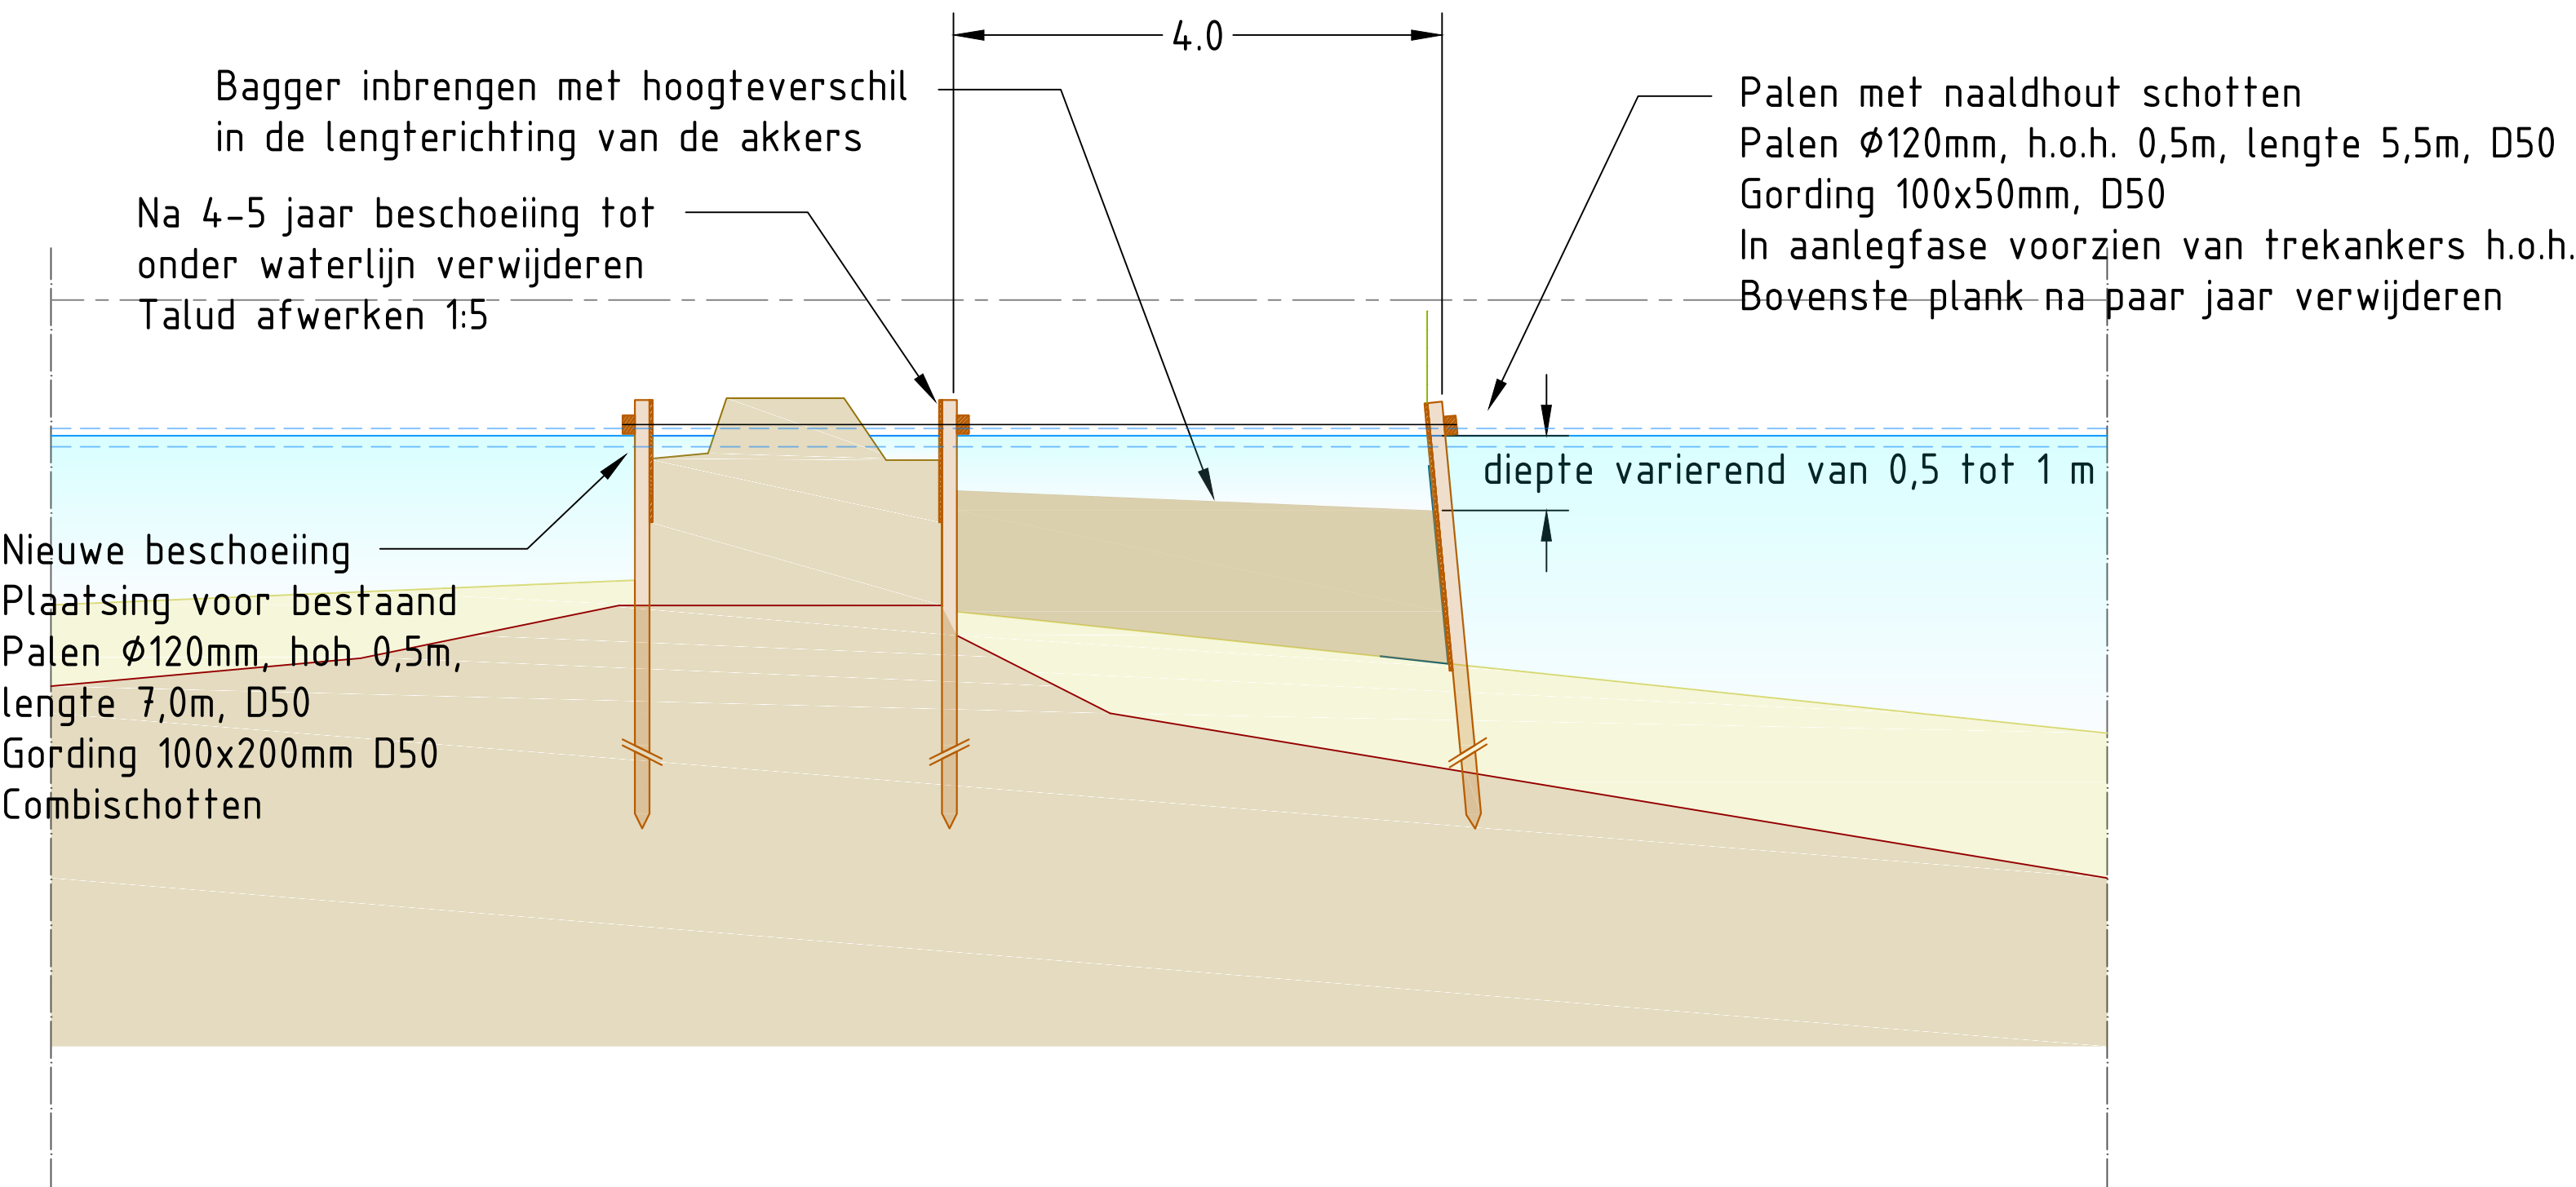

Noordzijde

Zuidzijde

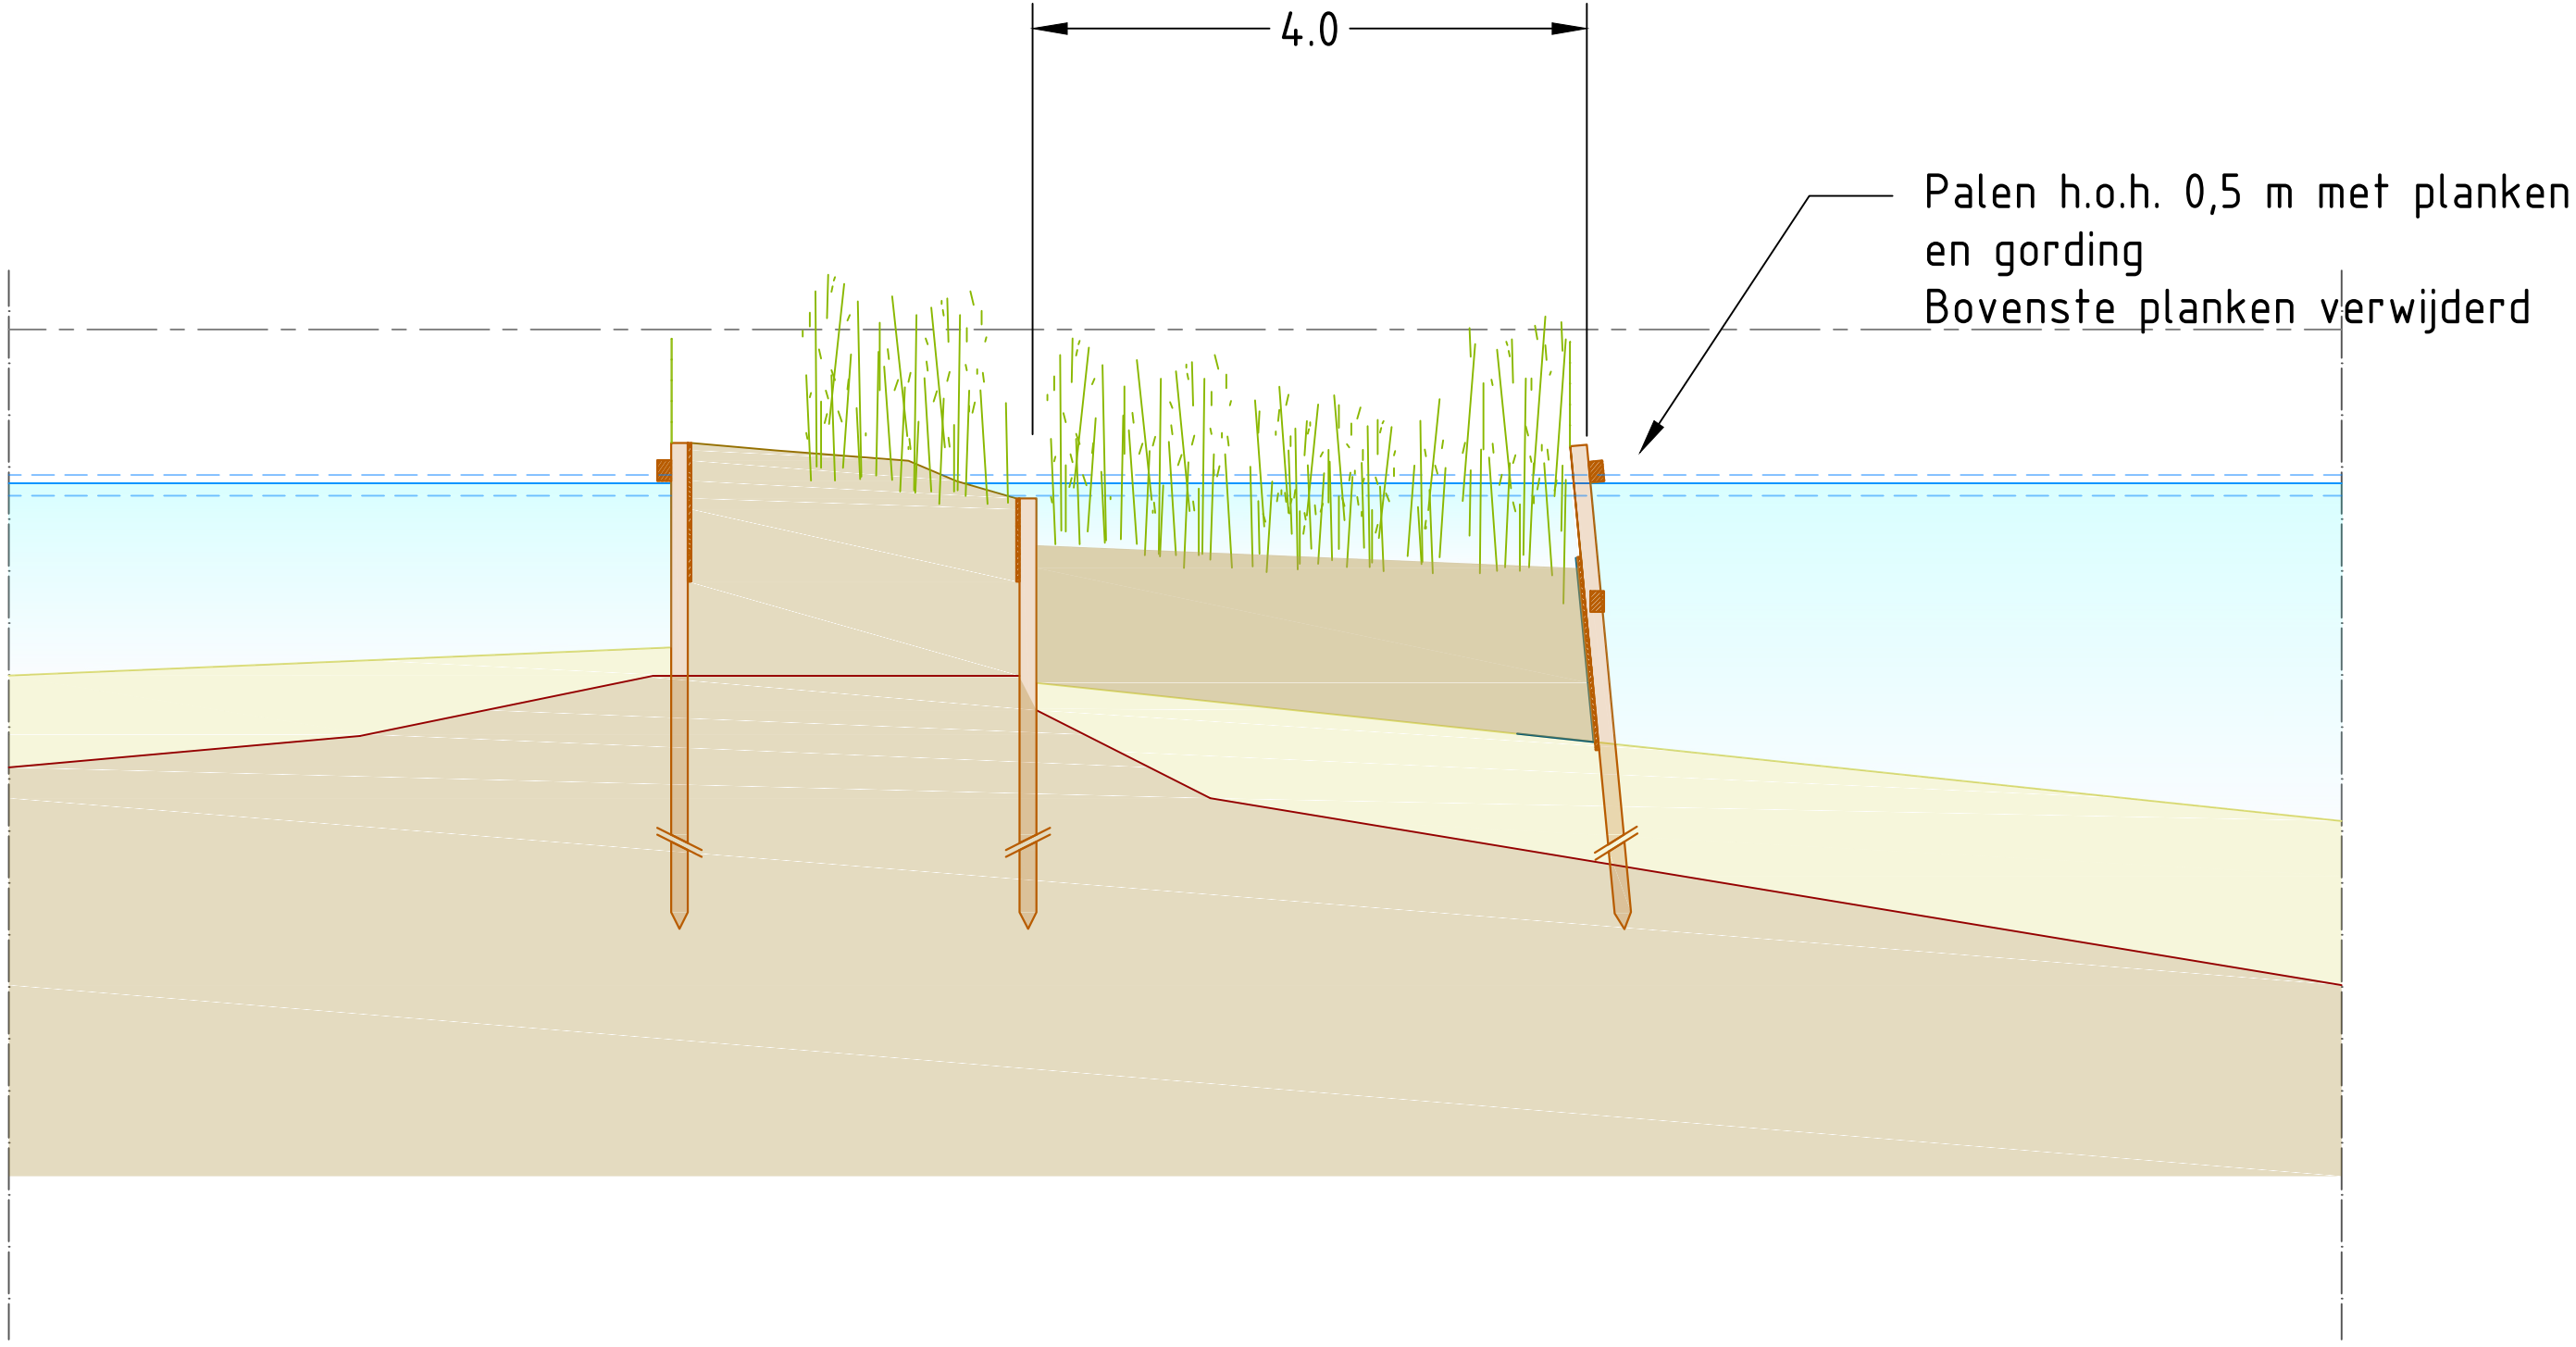


Doorsnede legakkers pilot 4 variant 1 - aanlegfase

Doorsnede legakkers pilot 4 variant 1 - beheerfase

Noordzijde


Zuidzijde

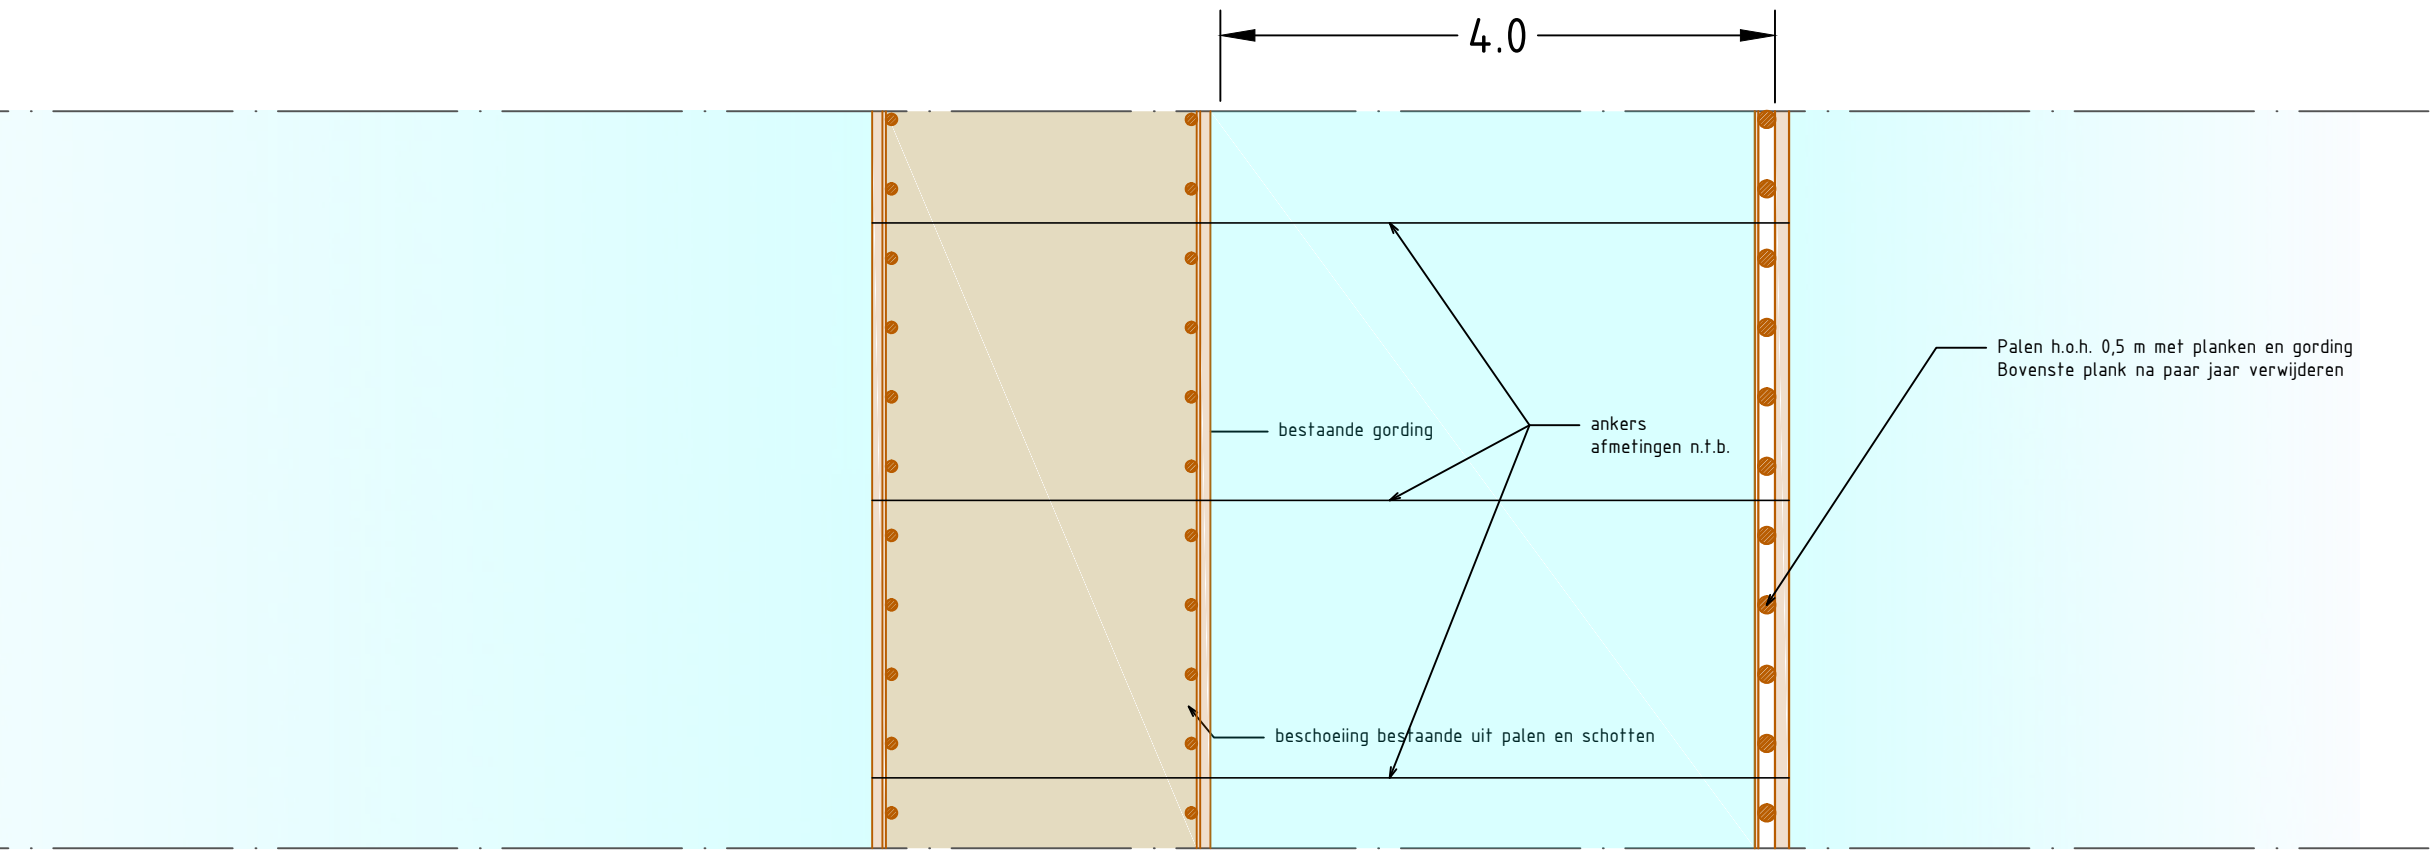


Bovenaanzicht legakkers pilot 4 variant 1




Datum	Revisie	Omschrijving	
-------	---------	--------------	--	--	

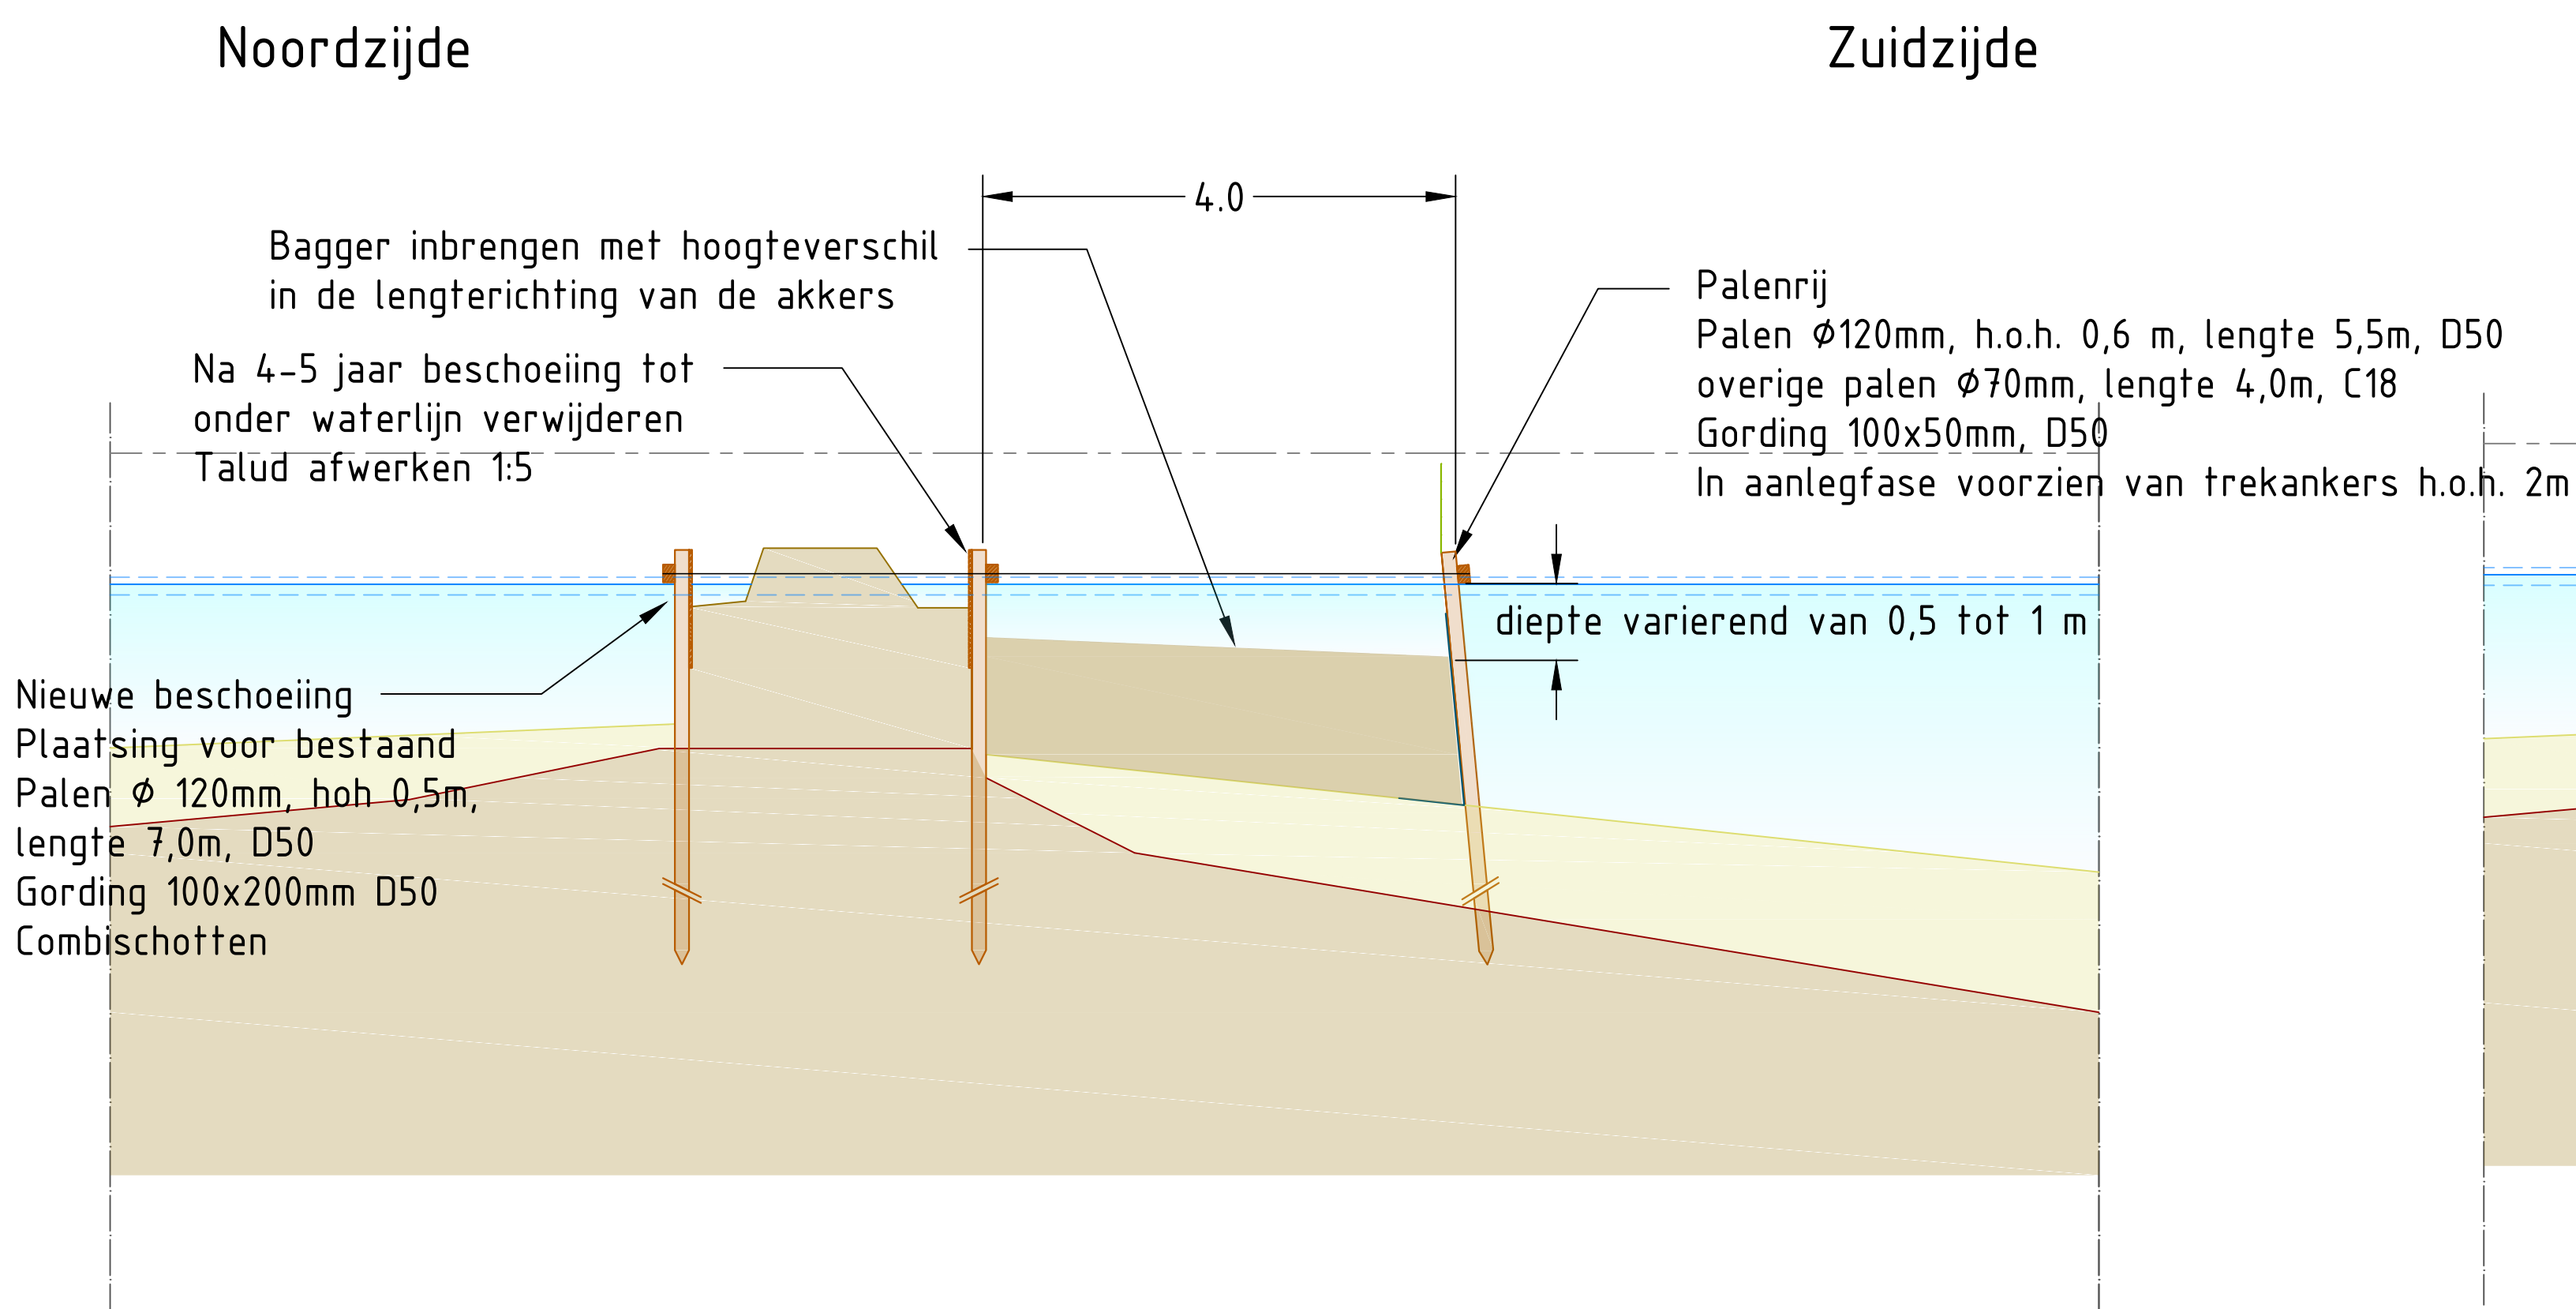

Doorsnede legakkers pilot 4 variant 2 - aanlegfase

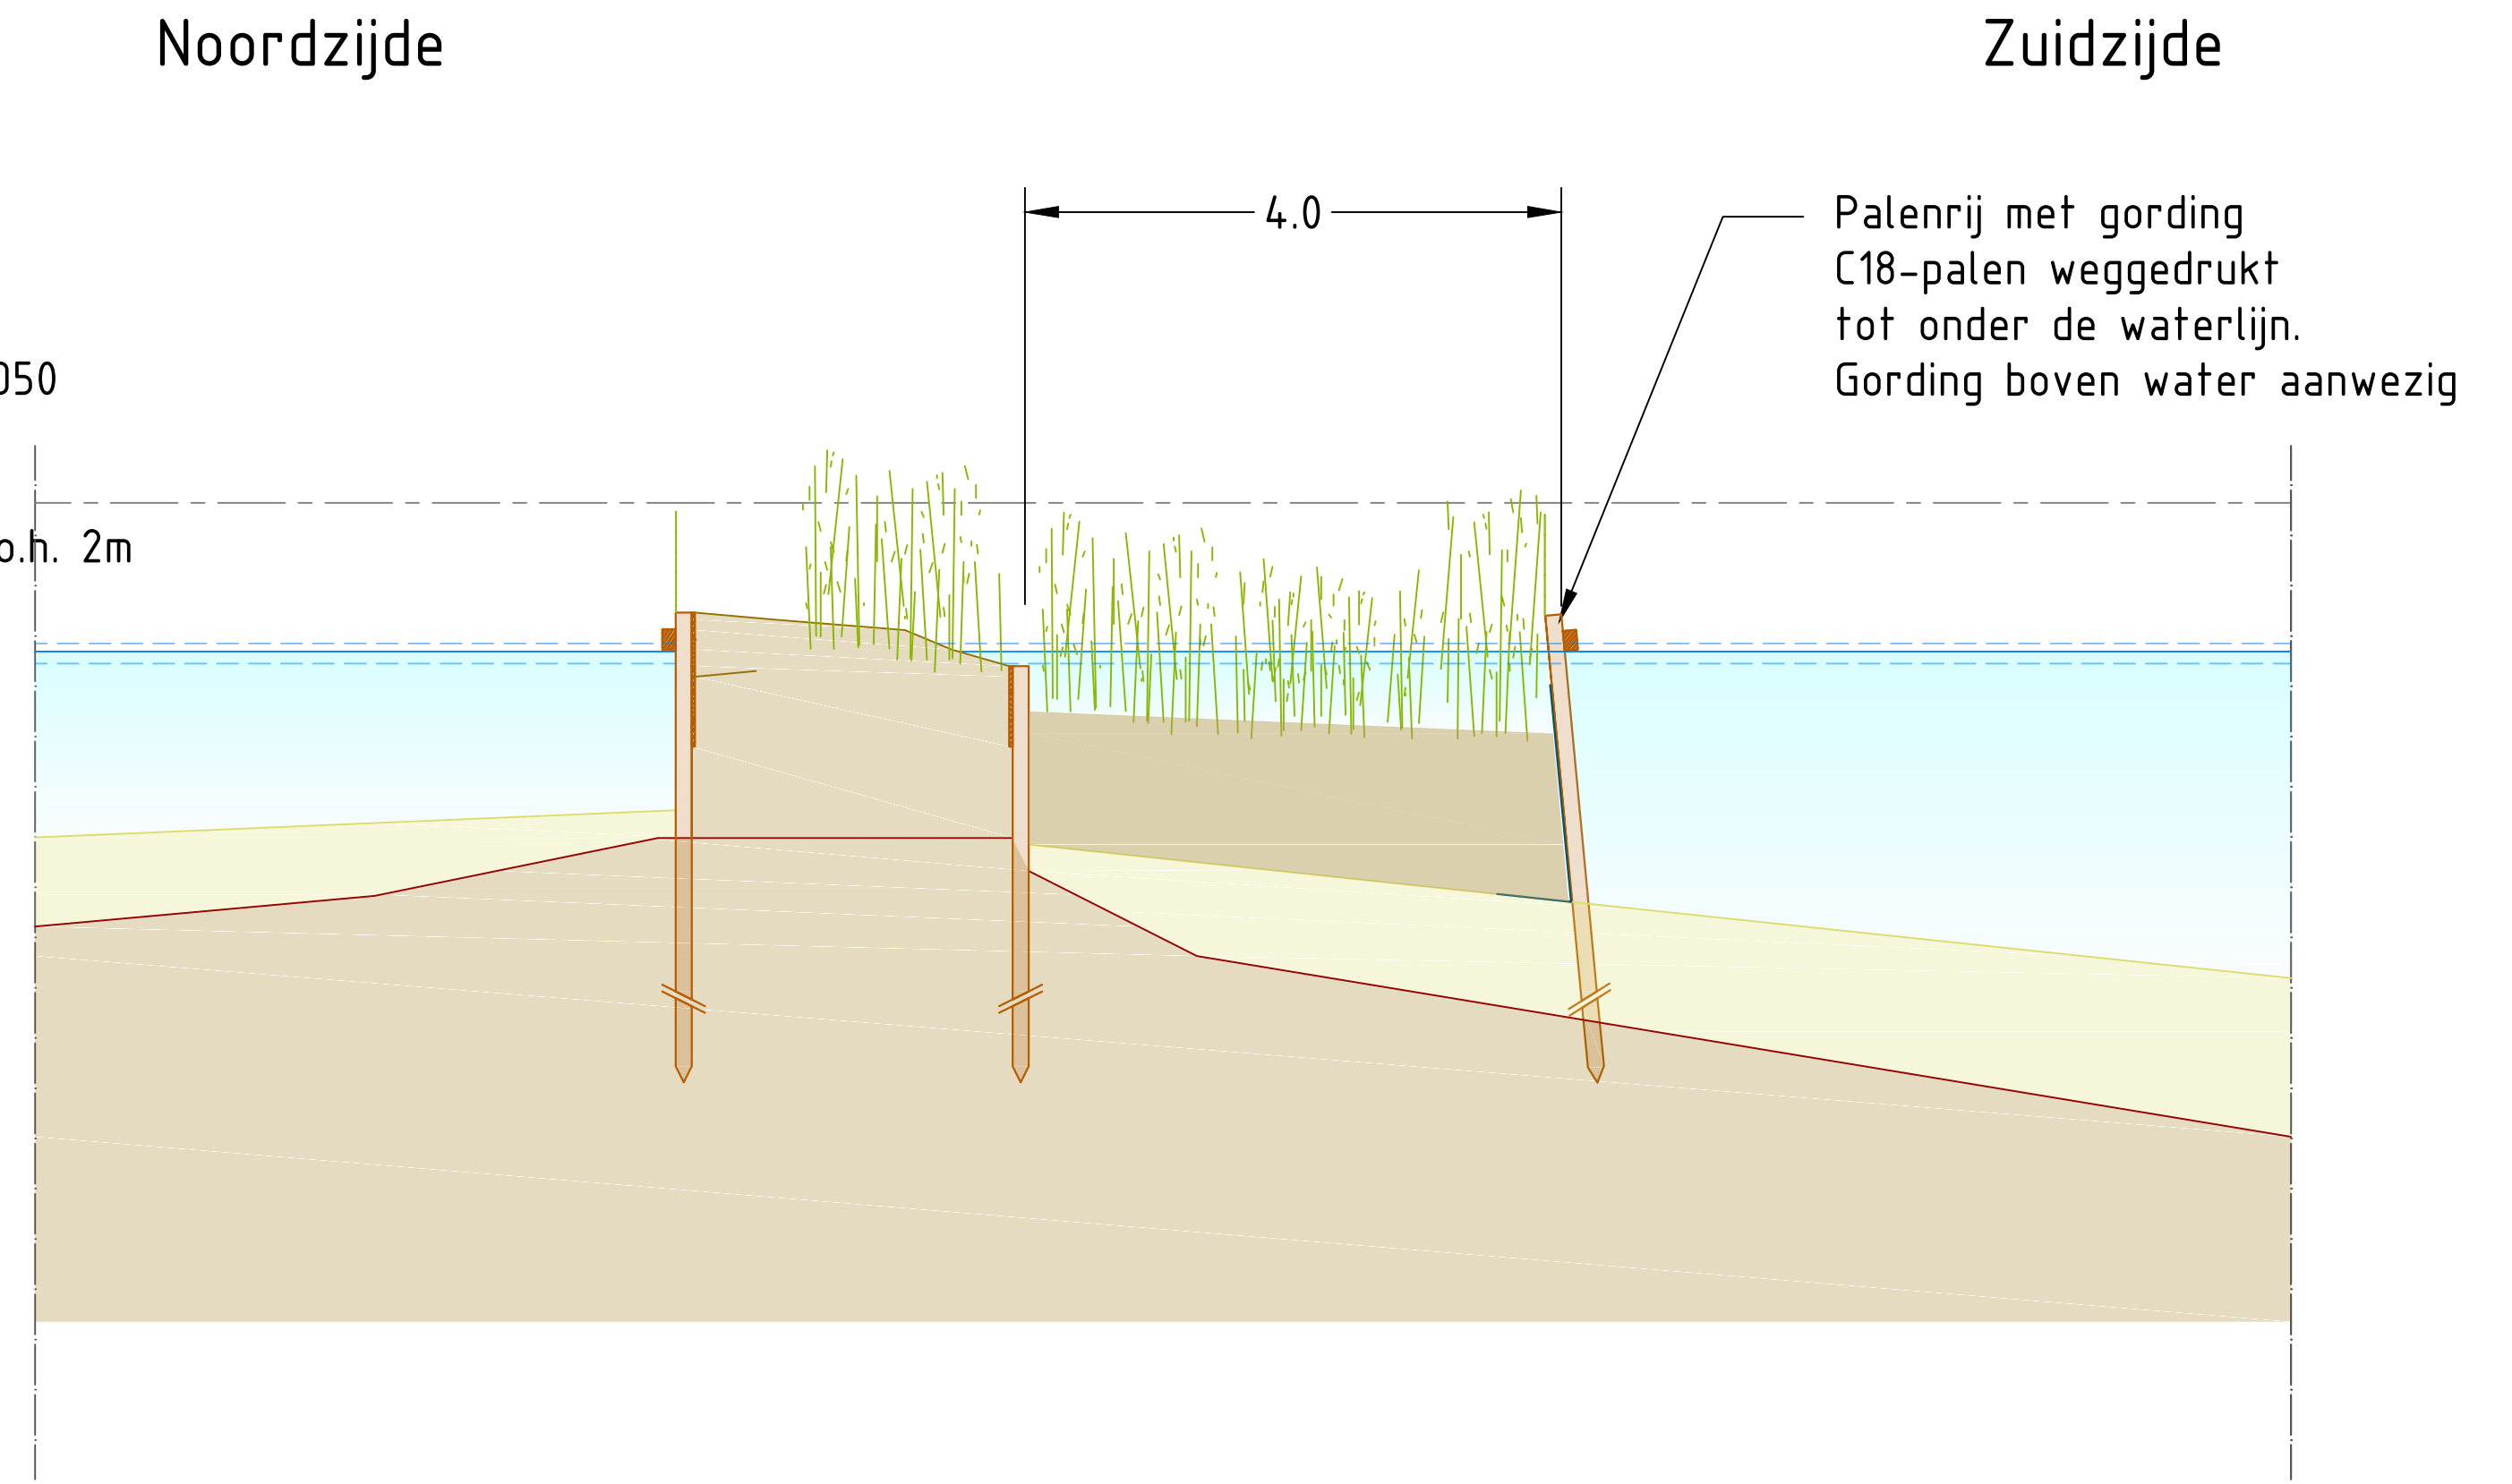


Doorsnede legakkers pilot 4 variant 2

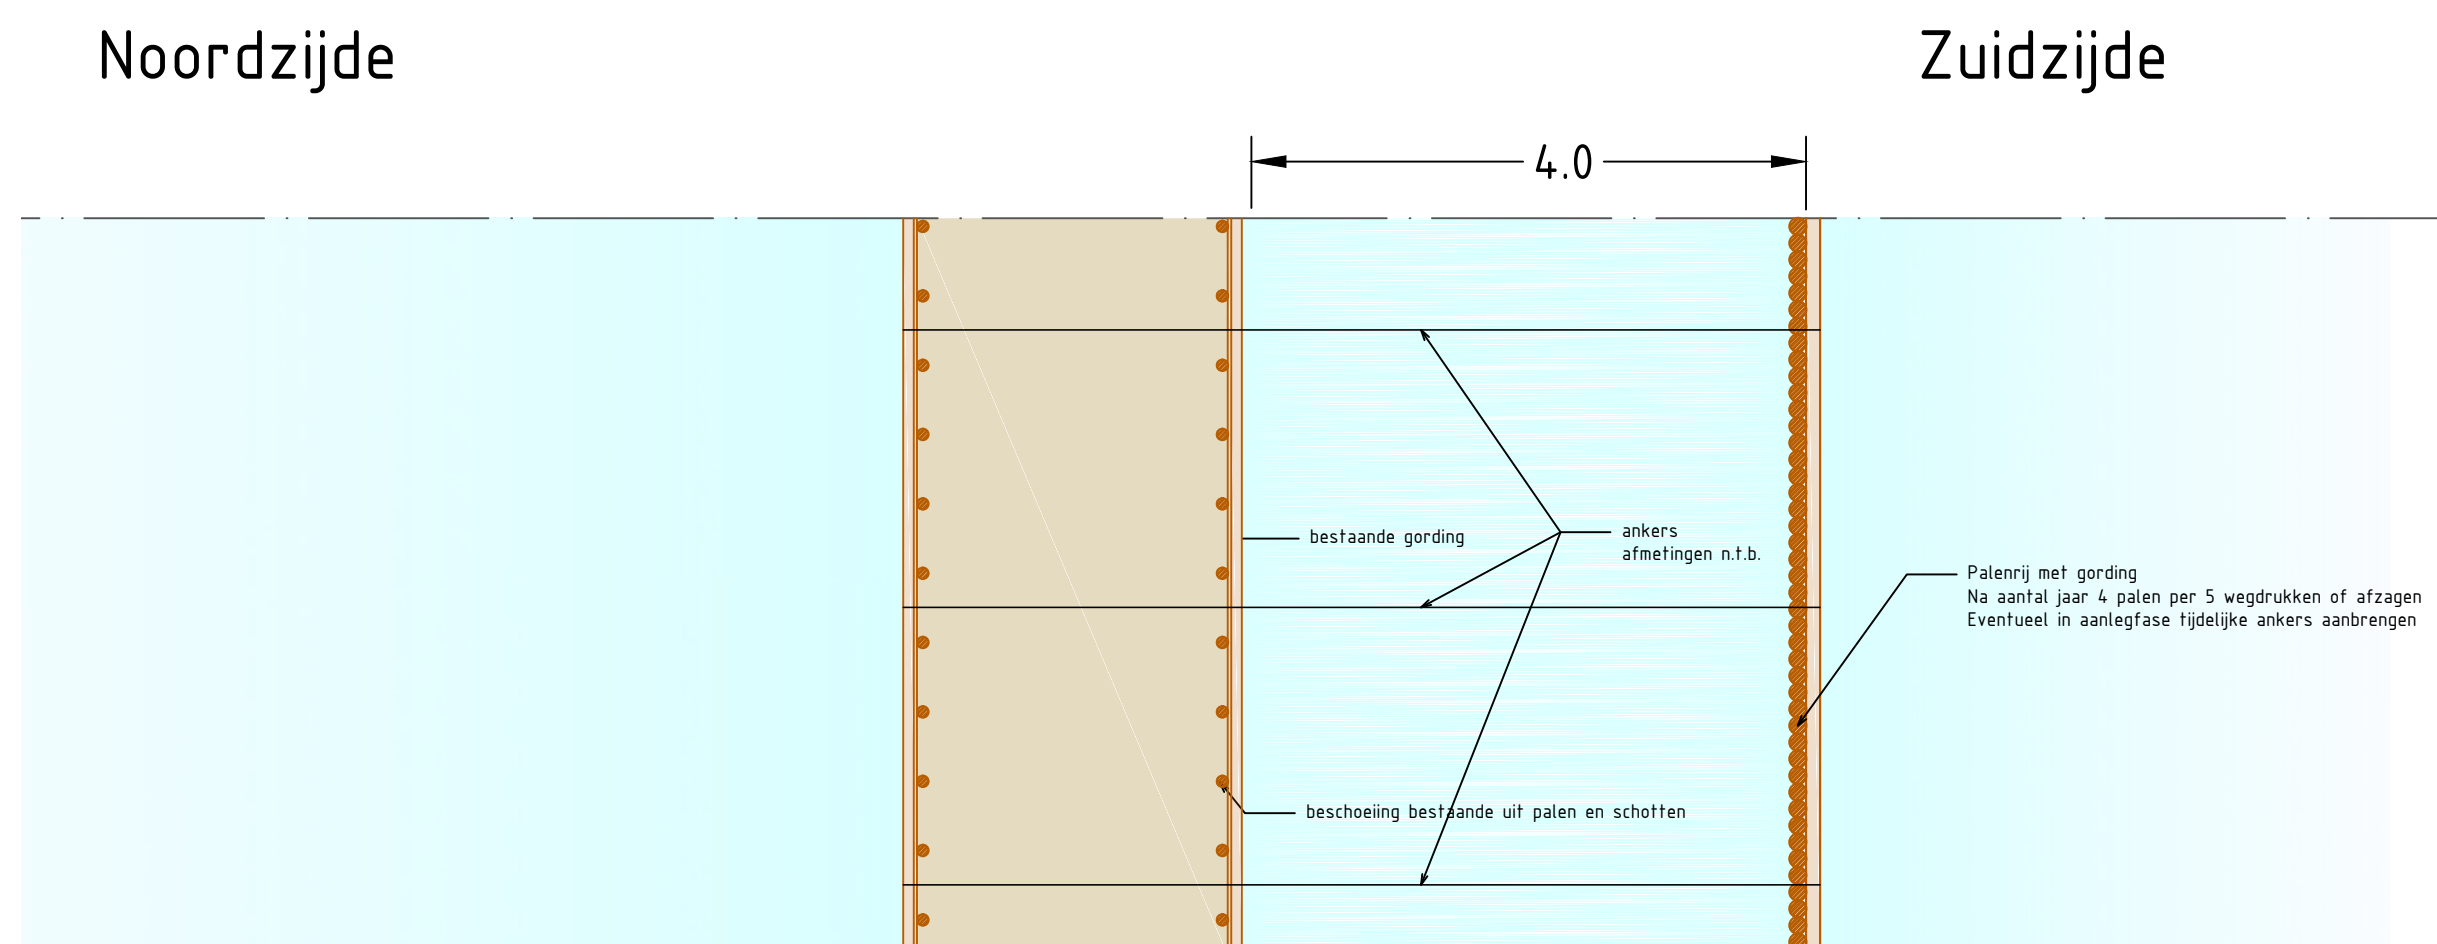


Bovenaanzicht legakkers pilot 4 variant 2




Datum Revisie	Omschrijving	Uitgevoerd	
Opdrachtgever(s): Gemeente Stichtse Vecht			
Project: Pilot legakkerherstel Kievitsbuurten			
Onderdeel: Ontwerp pilot 4 variant 2			
	Tjhuis Ingenieurs BV	Schaal : 1:50	Tekeningnummer:
	Dampden 24C	Formaat : A1	TI20332-OW-04B
	1624 NR Hoom	Getekend : M.B.	Datum : 06-05-2021
	www.tjhuisingenieurs.nl	Gecontroleerd :	:

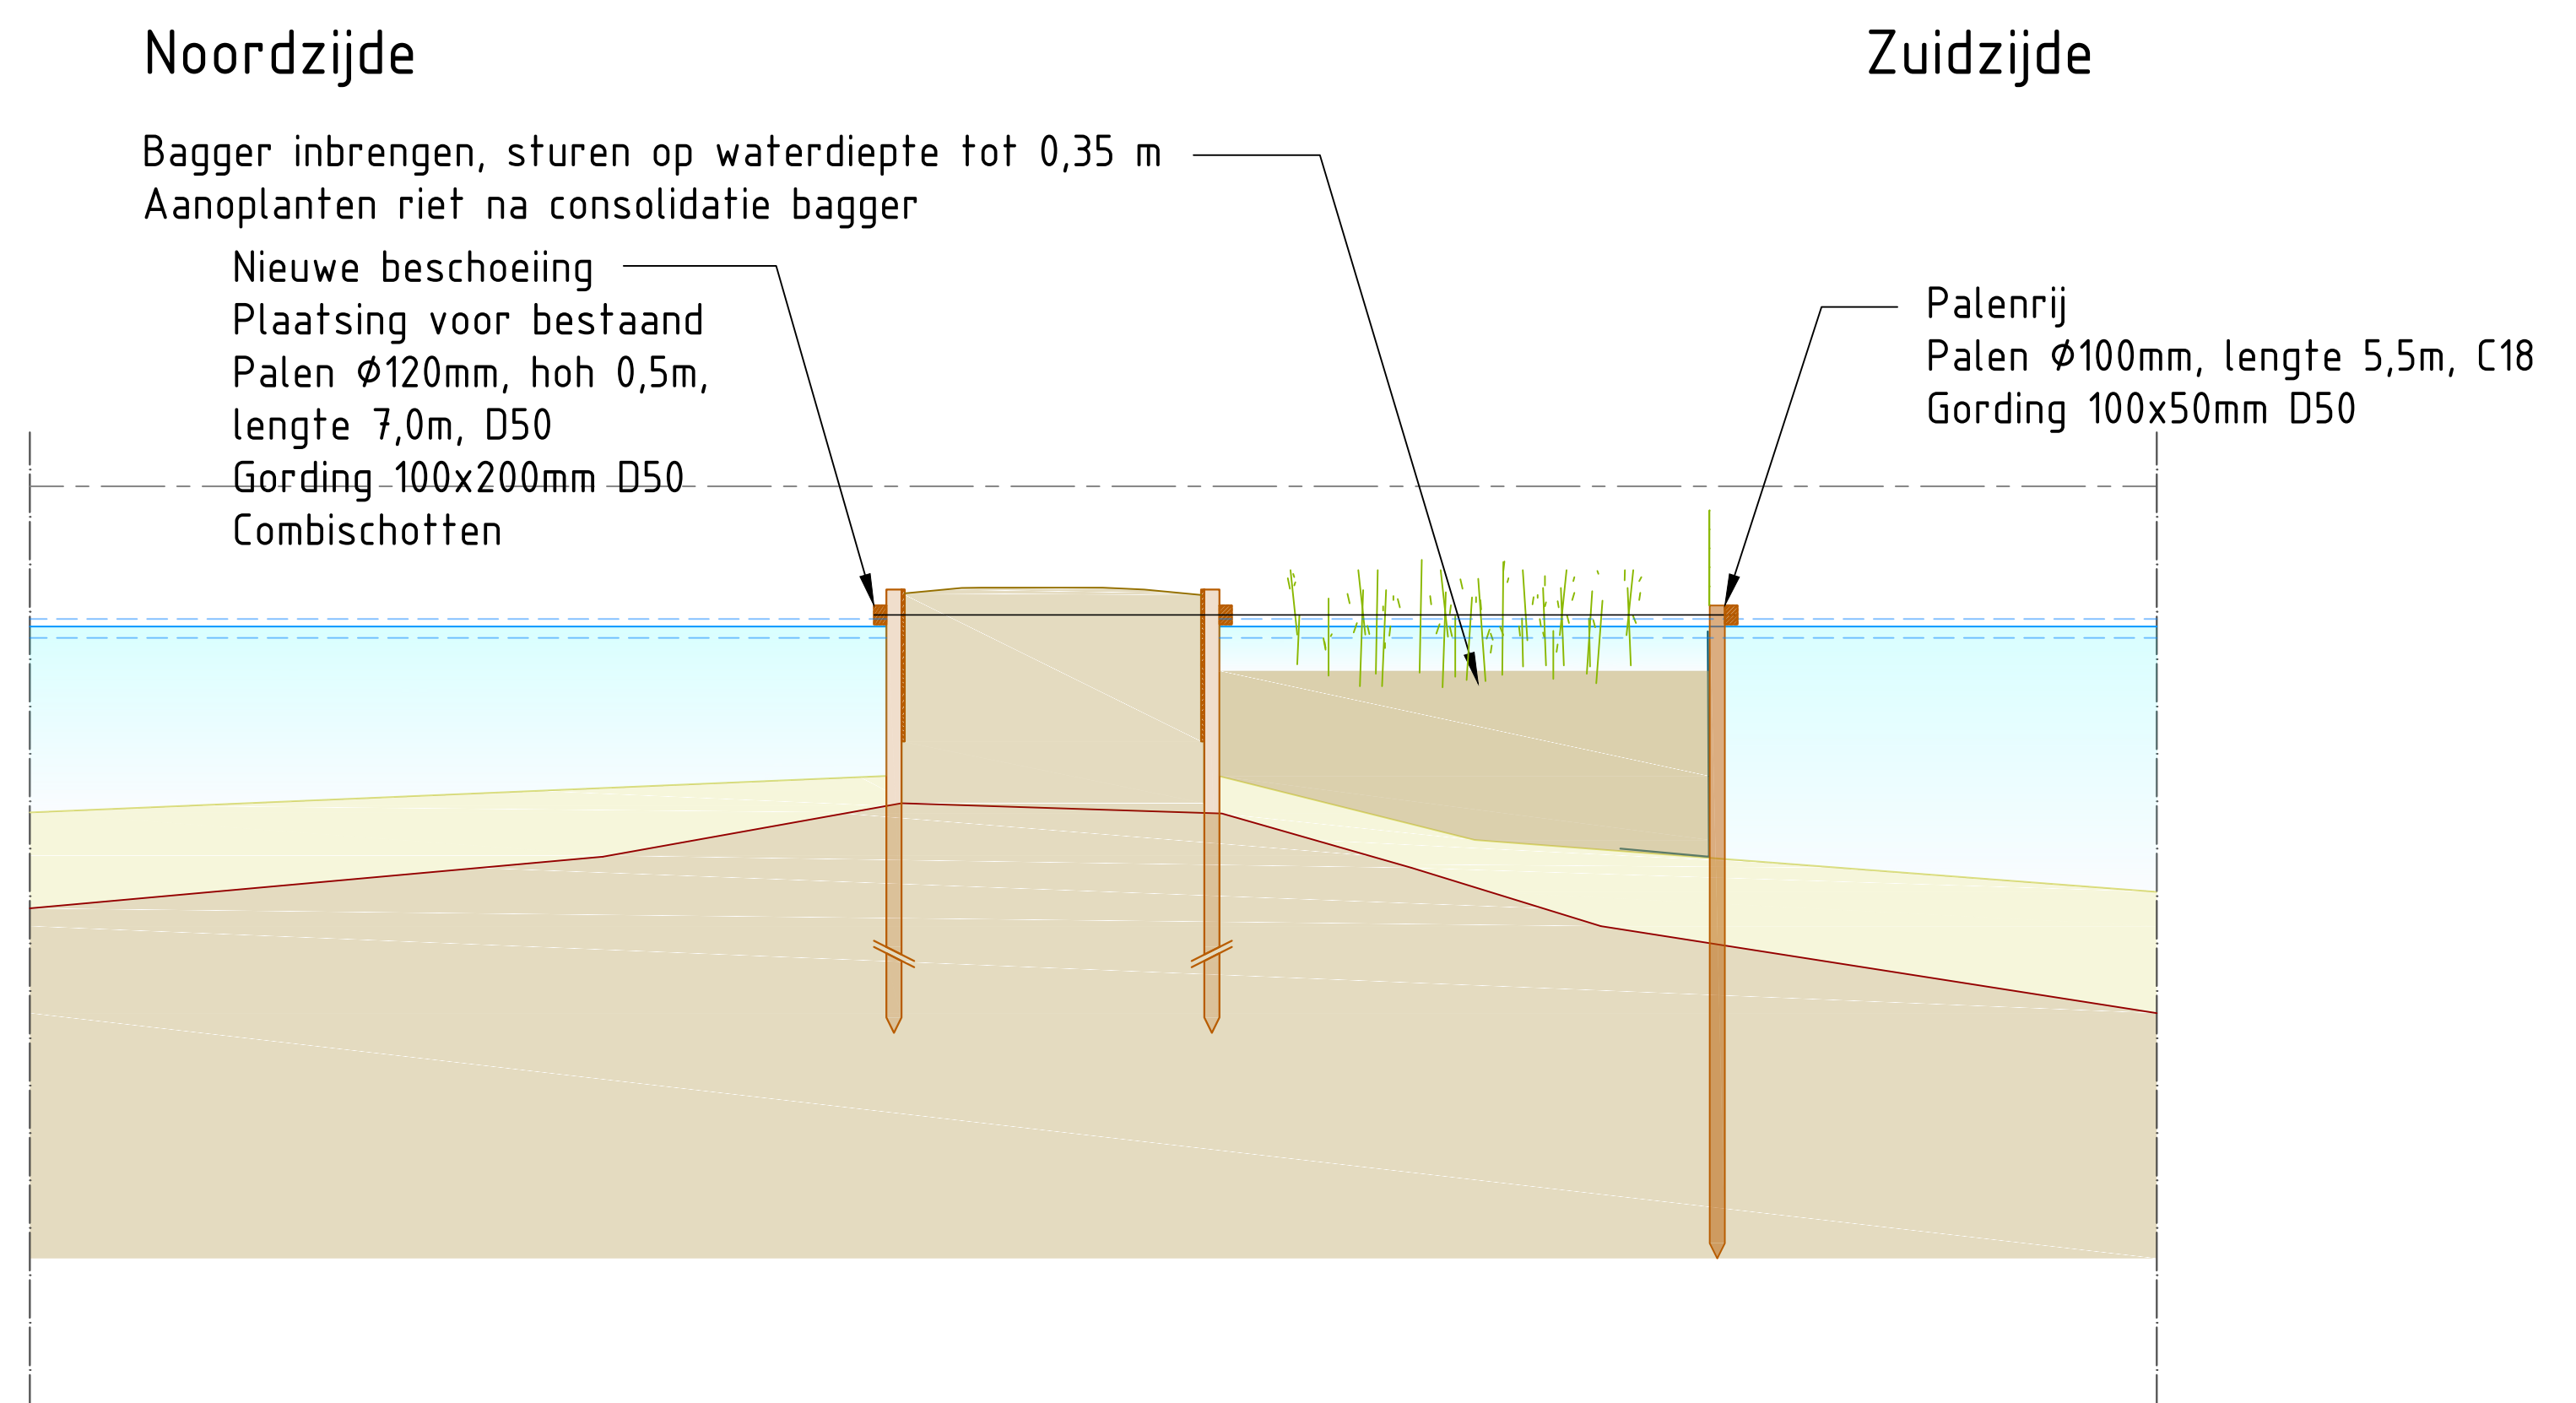

Doorsnede legakkers pilot 5 variant 1 - aanlegfase

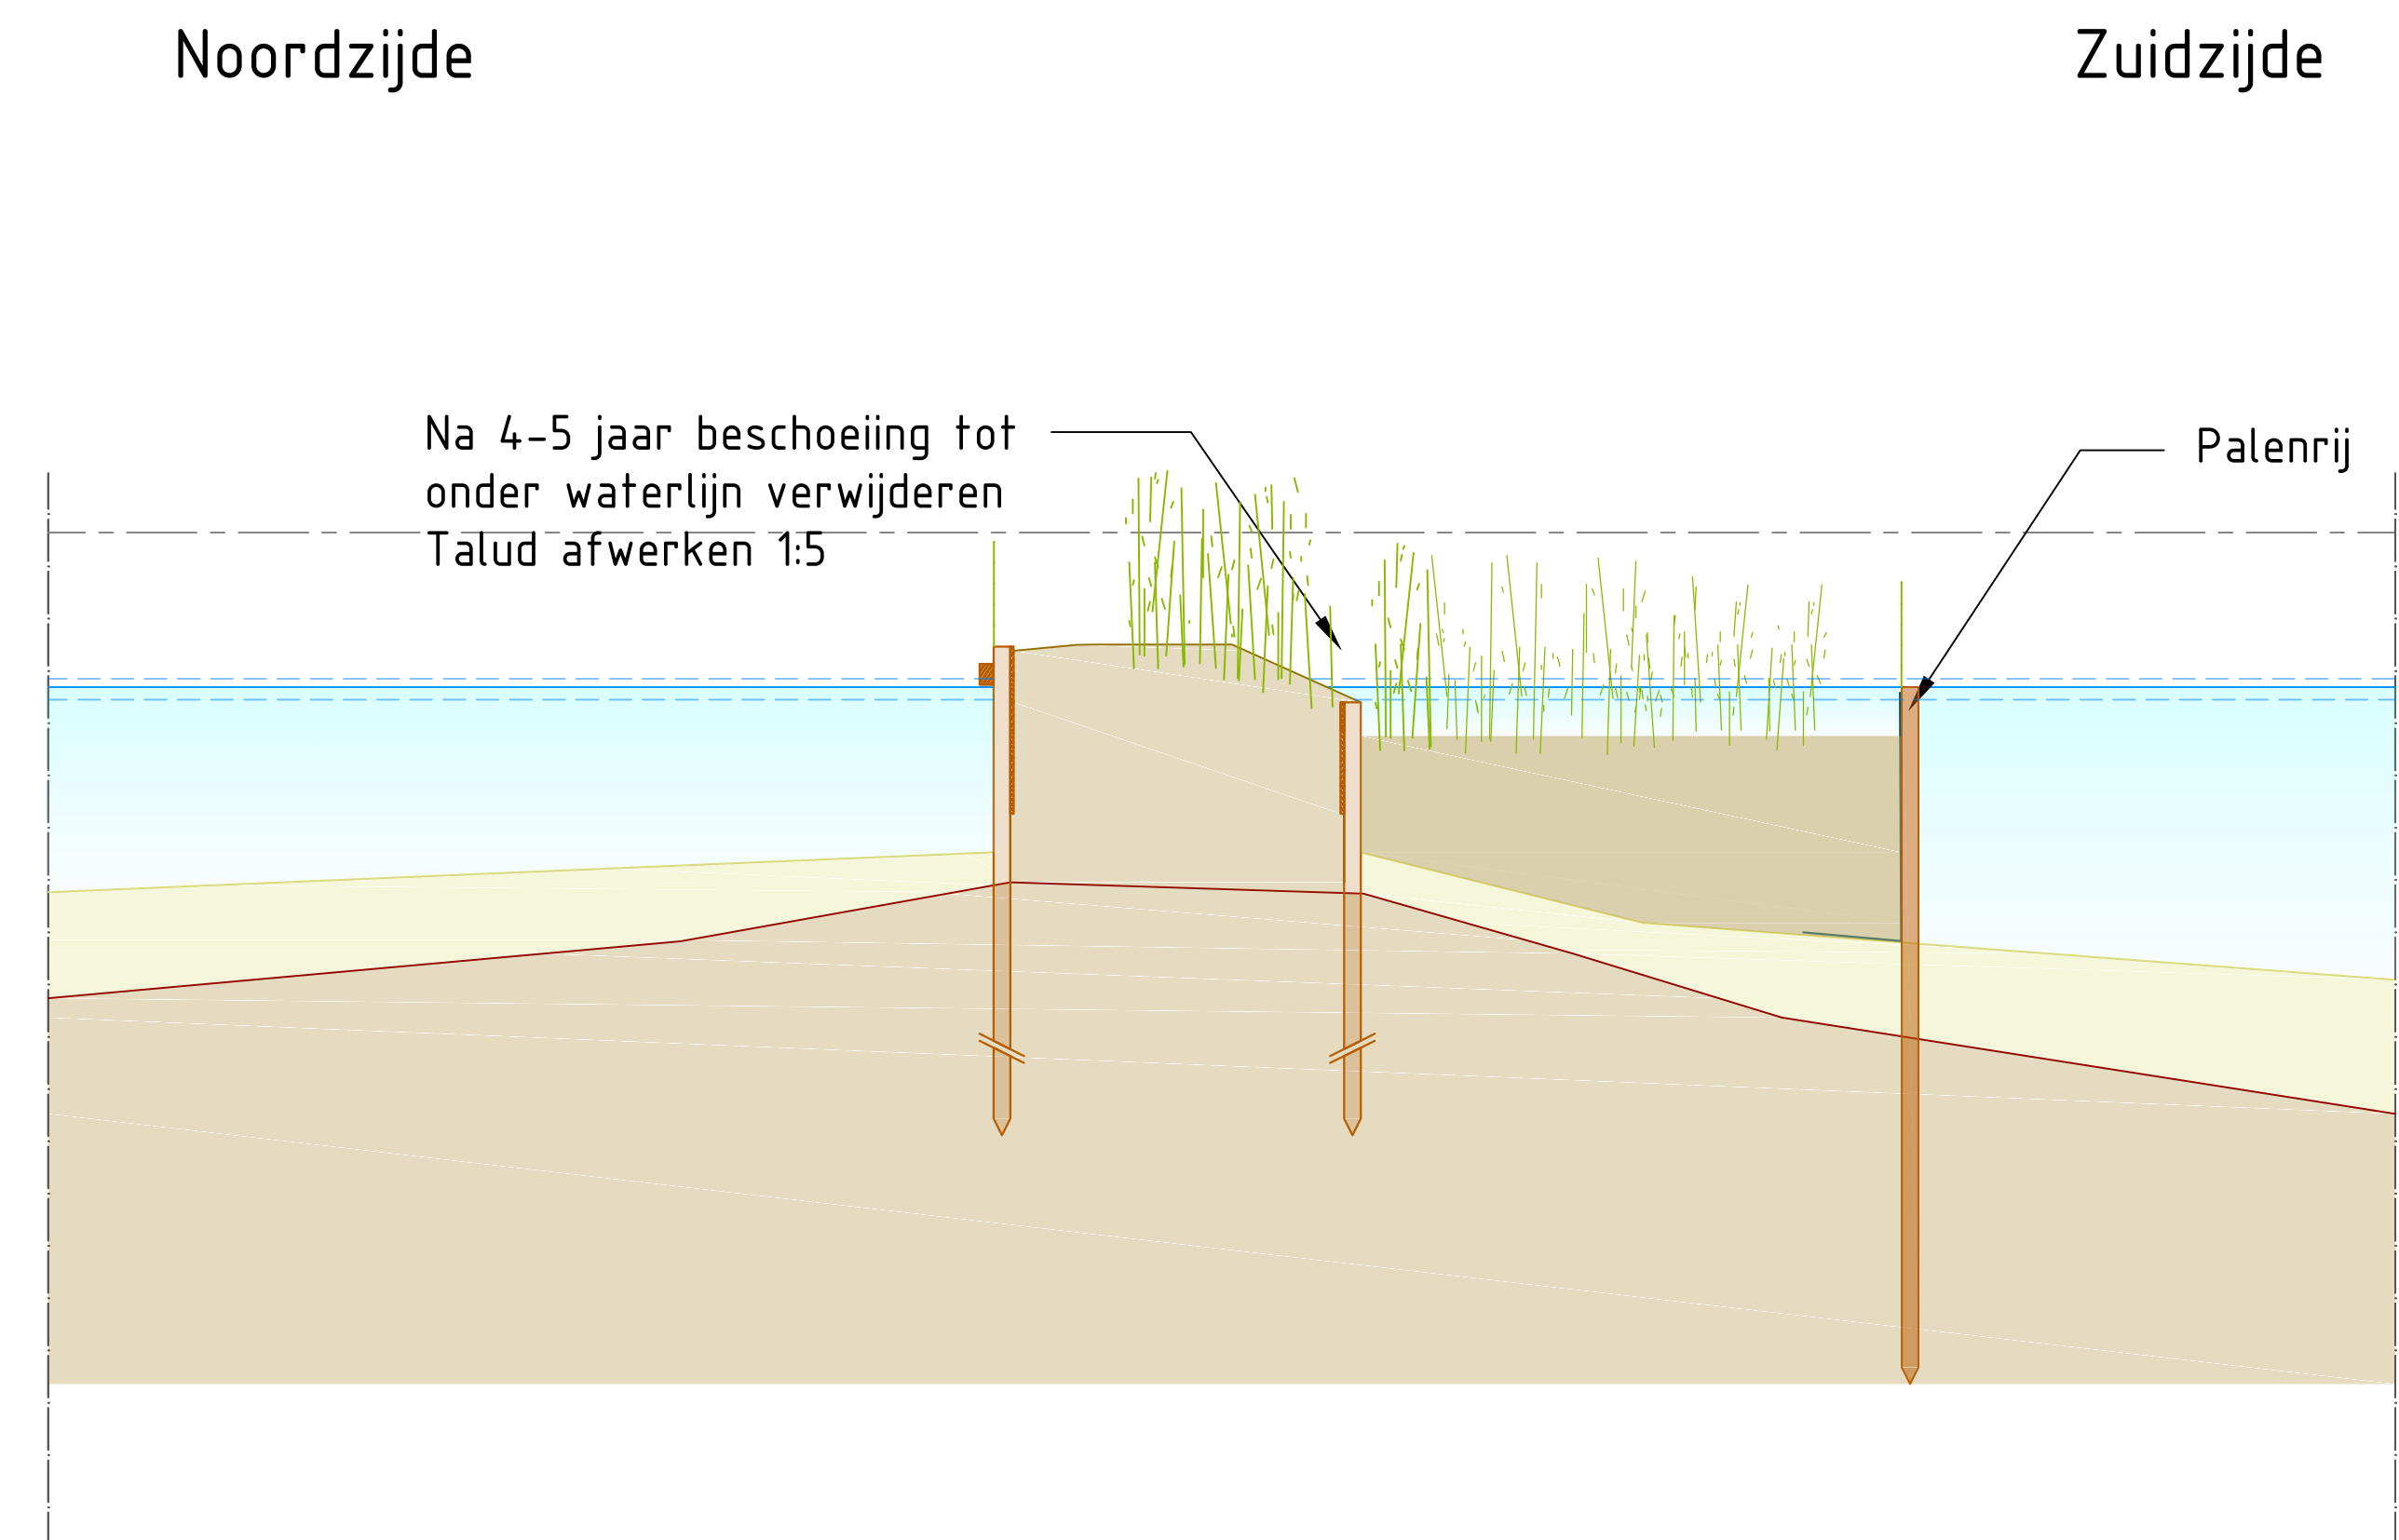


Doorsnede legakkers pilot 5 variant 1 - beheerfase

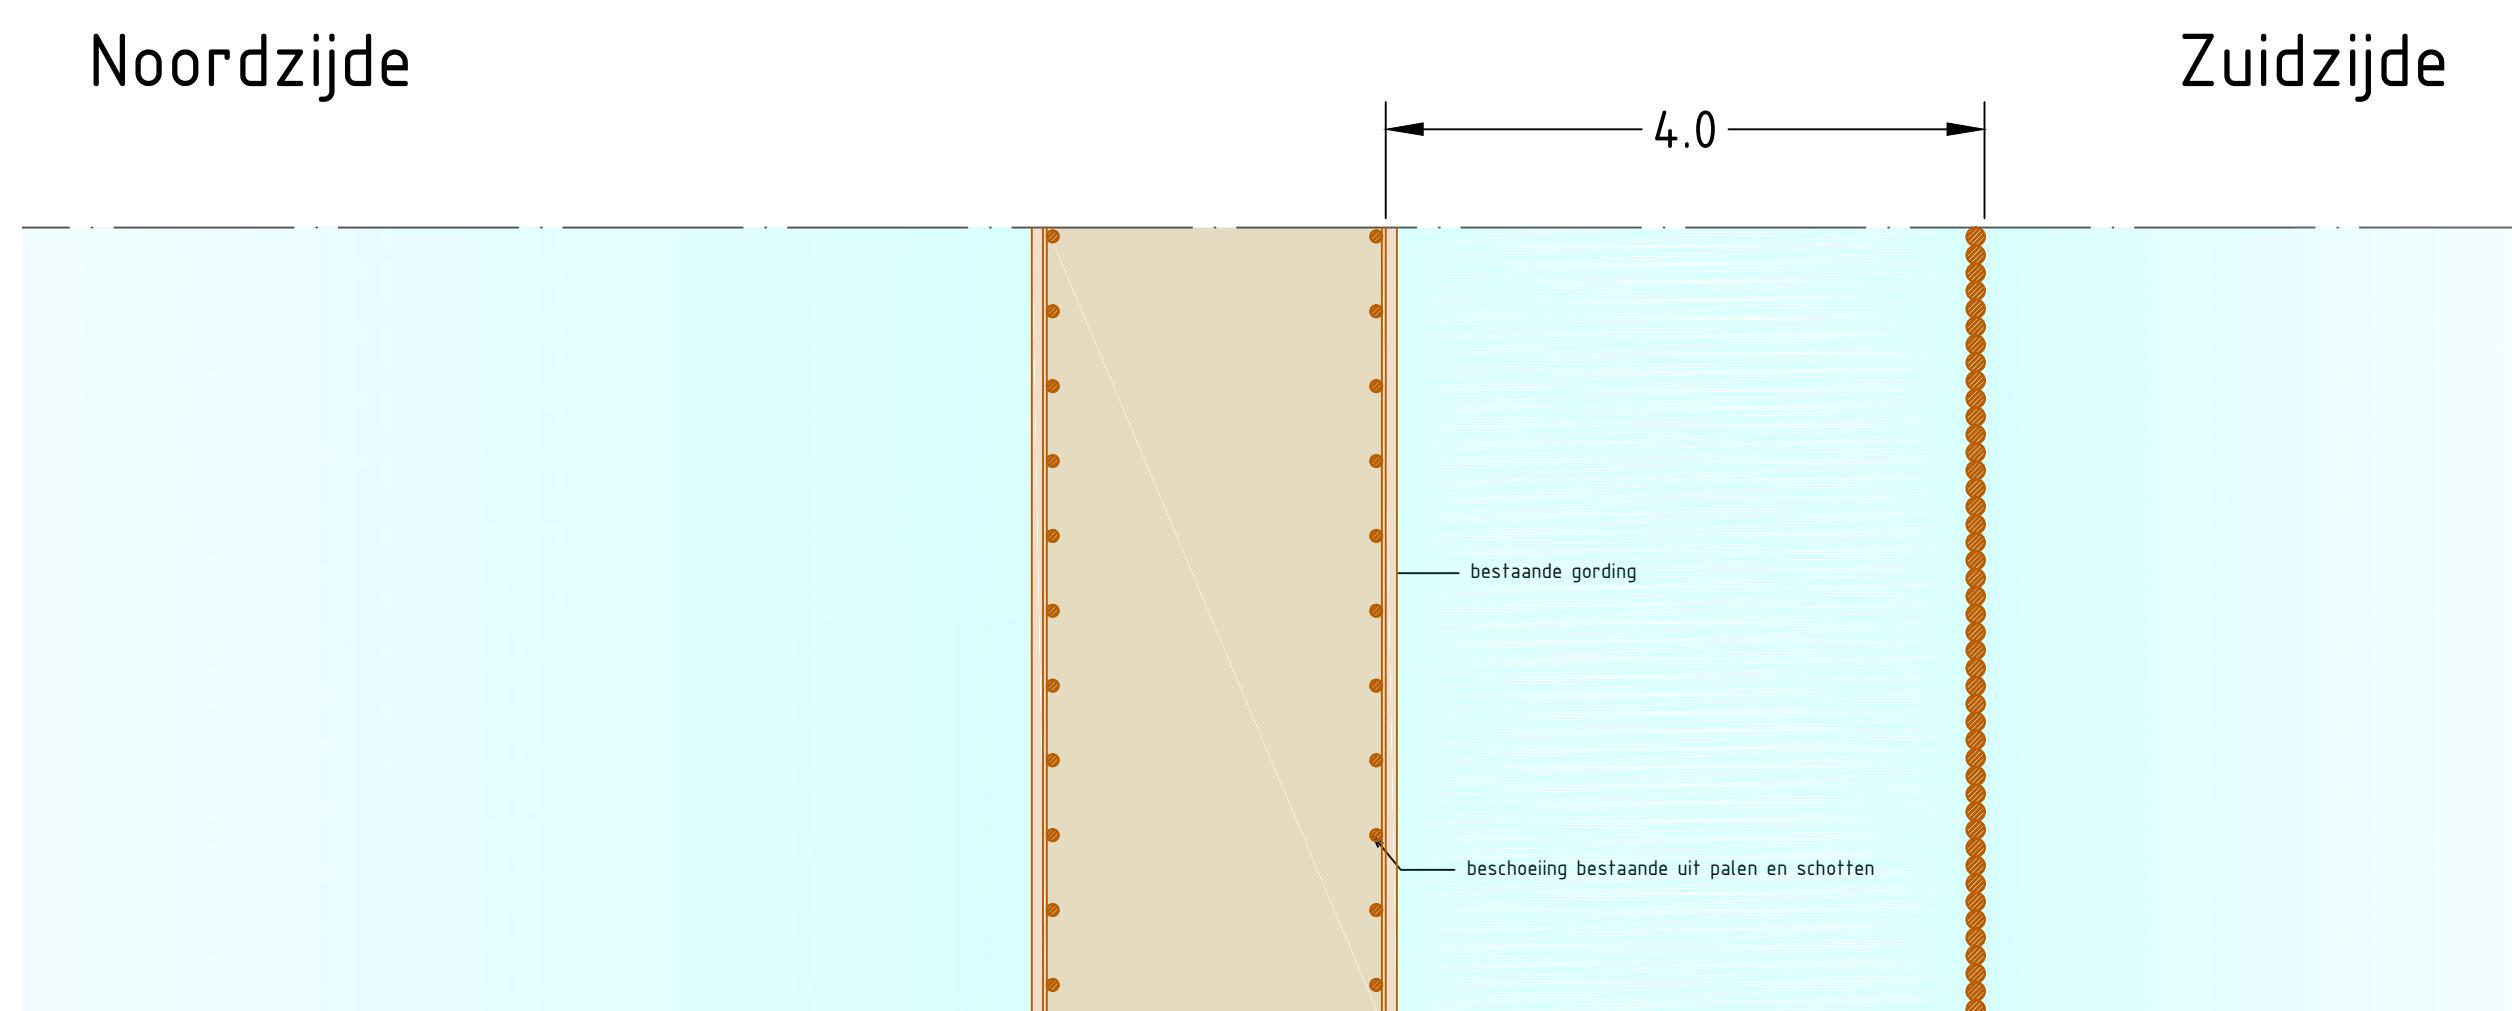


Bovenaanzicht legakkers pilot 5 variant 1




Datum	Revisie	Omschrijving	Uitgevoerd
Opdrachtgever(s): Gemeente Stichtse Vecht			
Project: Pilot legakkerherstel Kievitsbuurten			
Onderdeel: Ontwerp pilot 5 variant 1			
	Tijhuis Ingenieurs BV		Schaal : 1:50
	Dampden 24C		Formaat : A1
	1624 NR Hoom		Tekeningnummer: TI20332-OW-05A
	www.tijhuisingenieurs.nl		Getekend : M.B. Datum : 06-05-2021
		Gecontroleerd :	

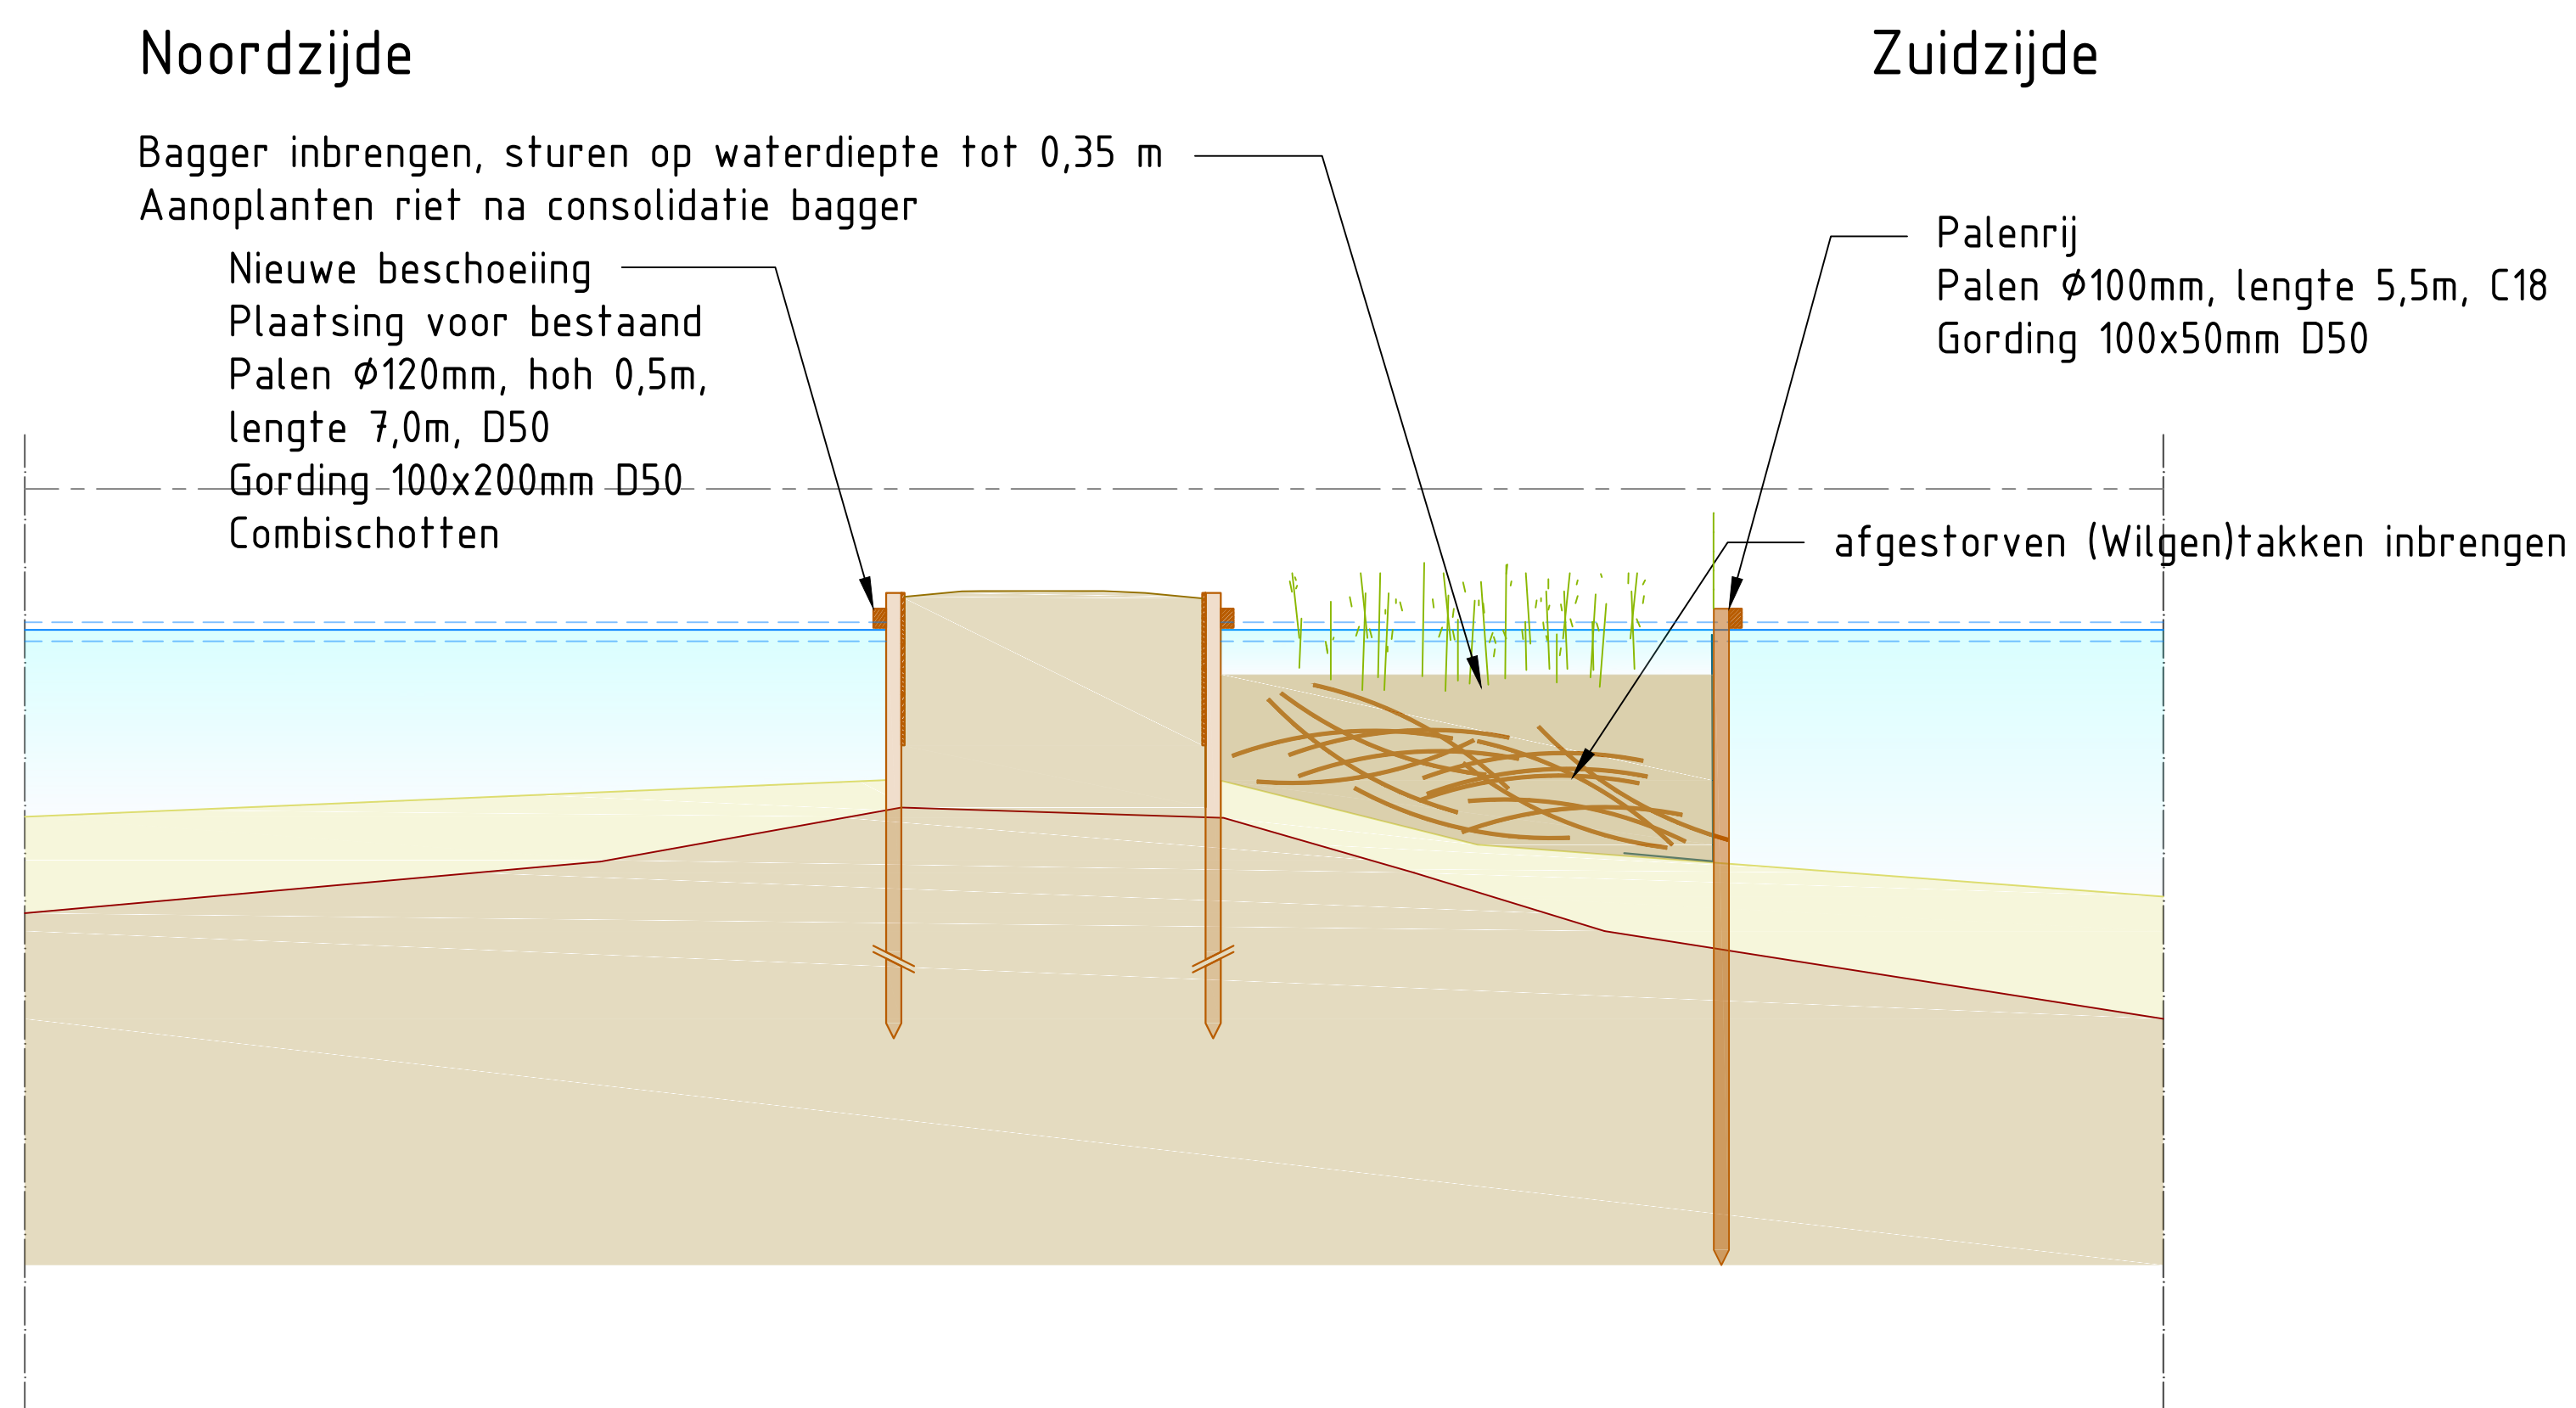

Doorsnede legakkers pilot 5 variant 2 - aanlegfase

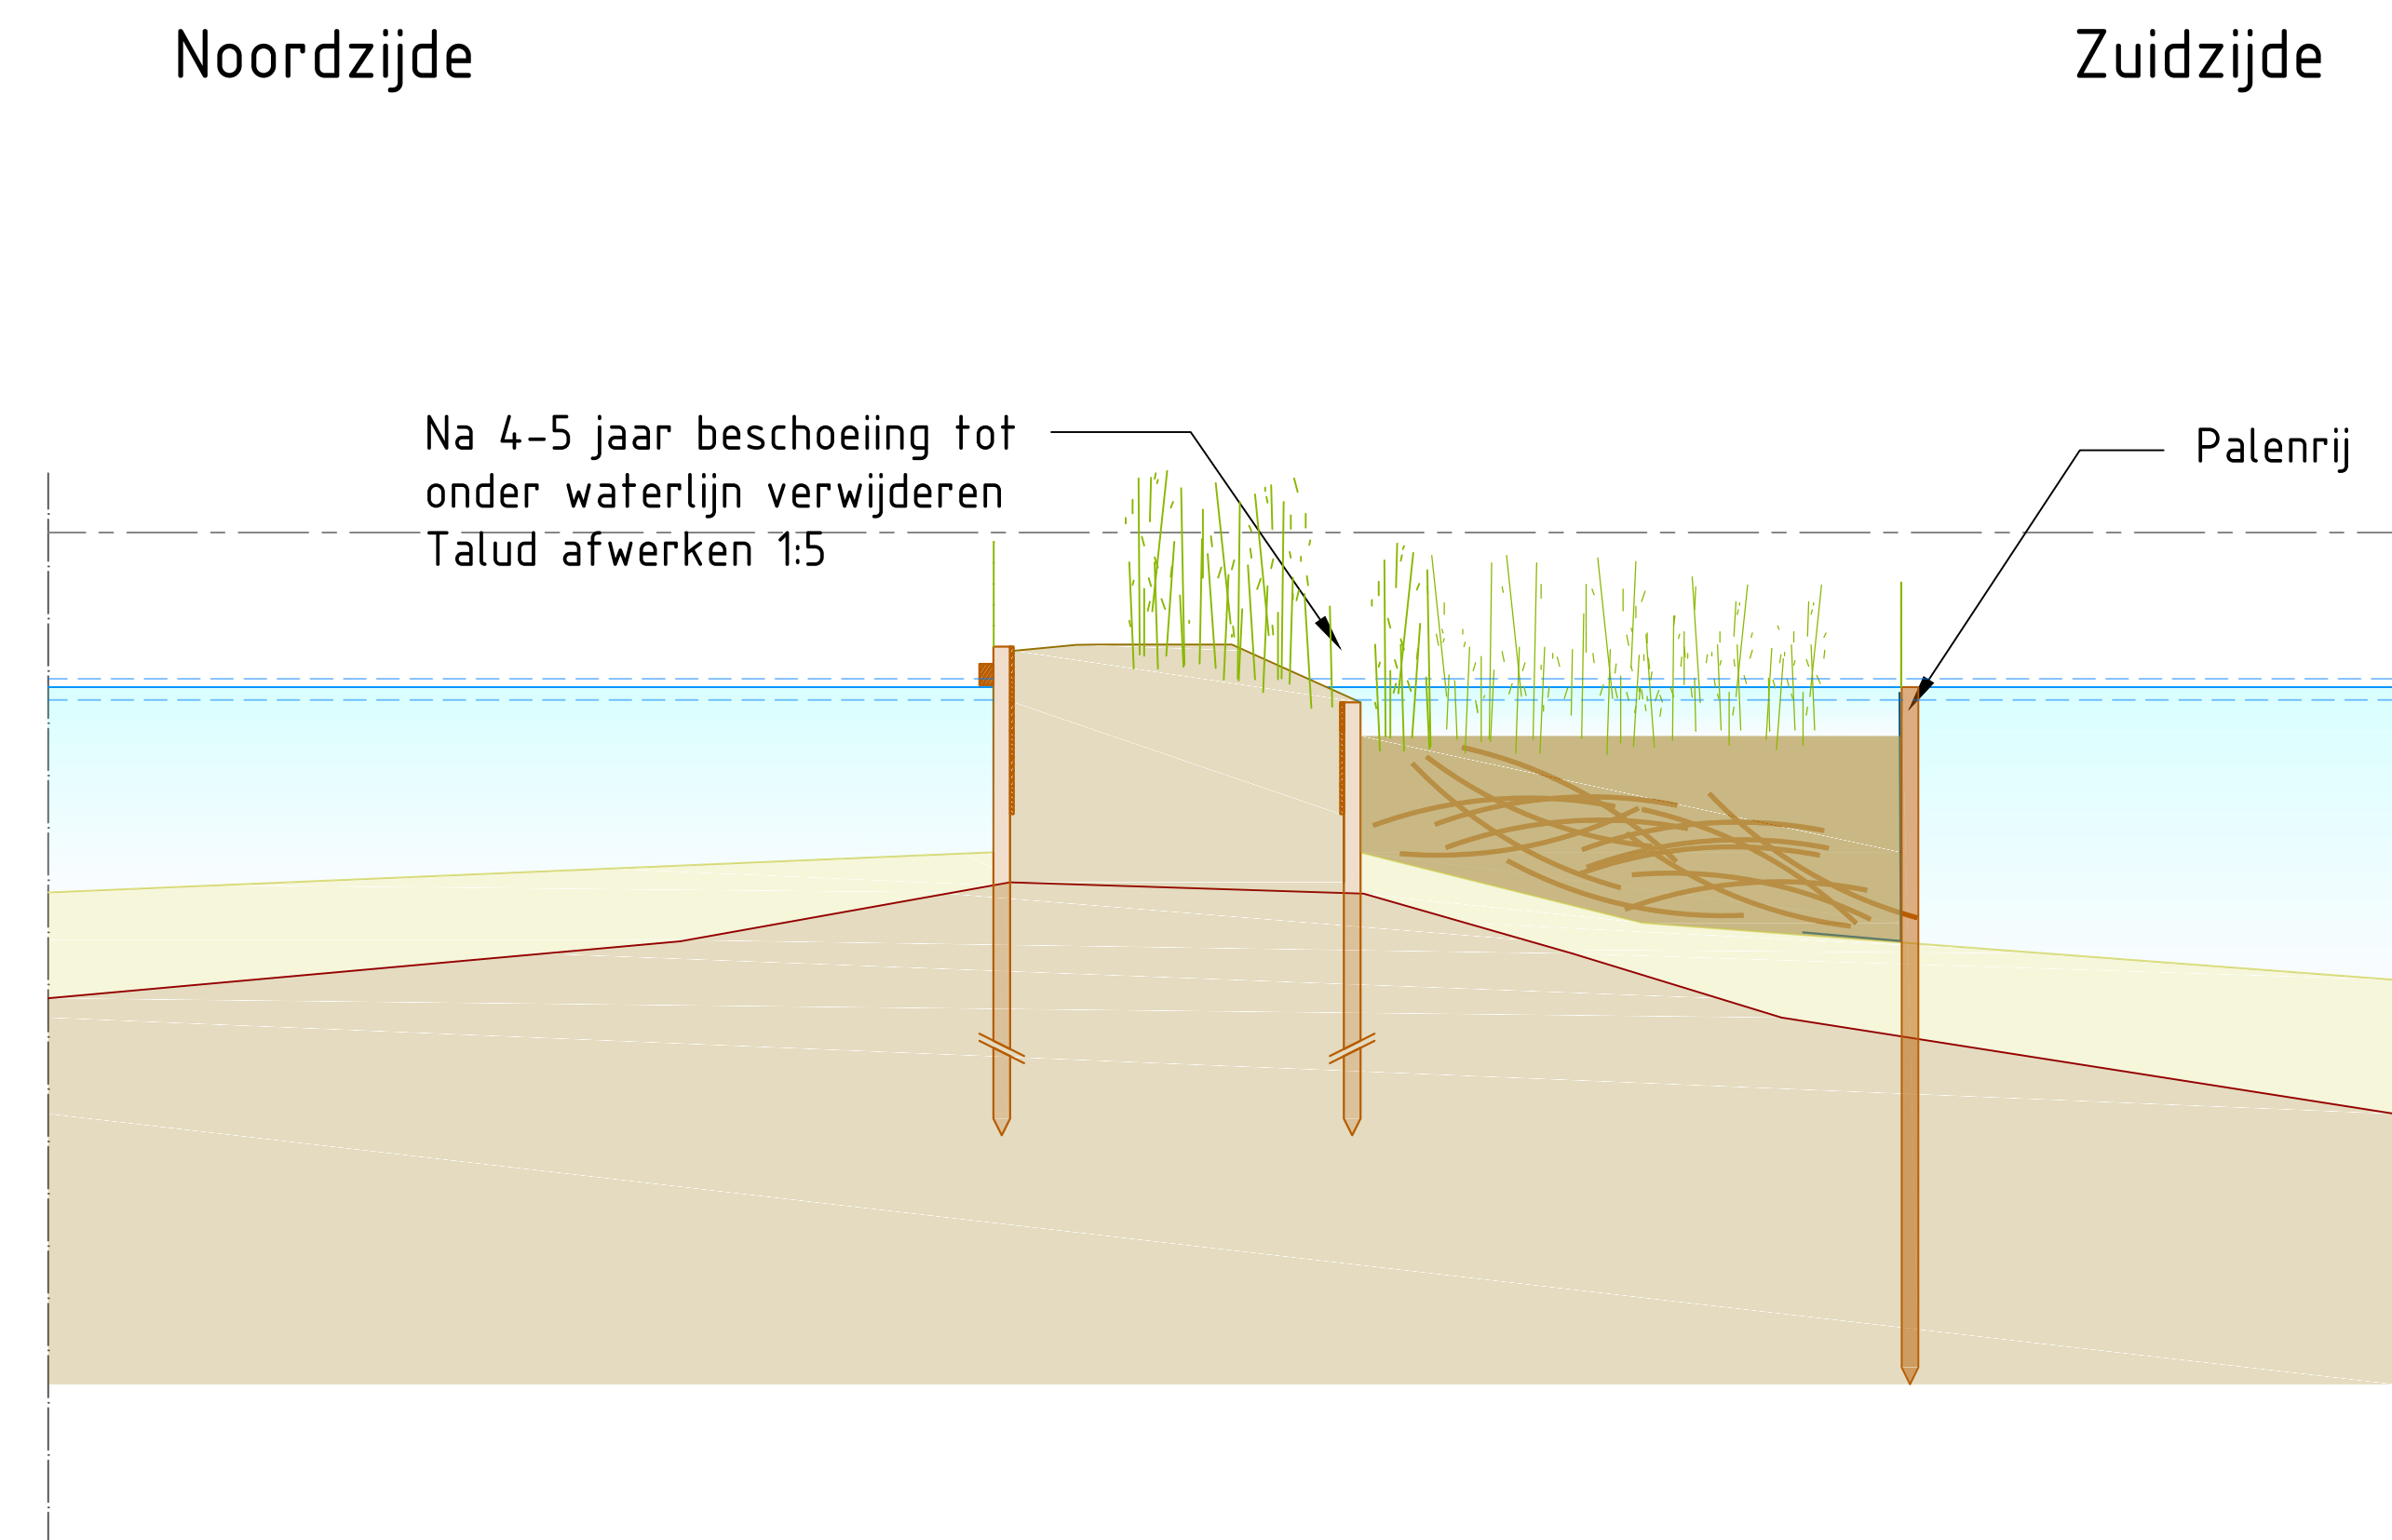




Doorsnede legakkers pilot 5 variant 2 - beheerfase

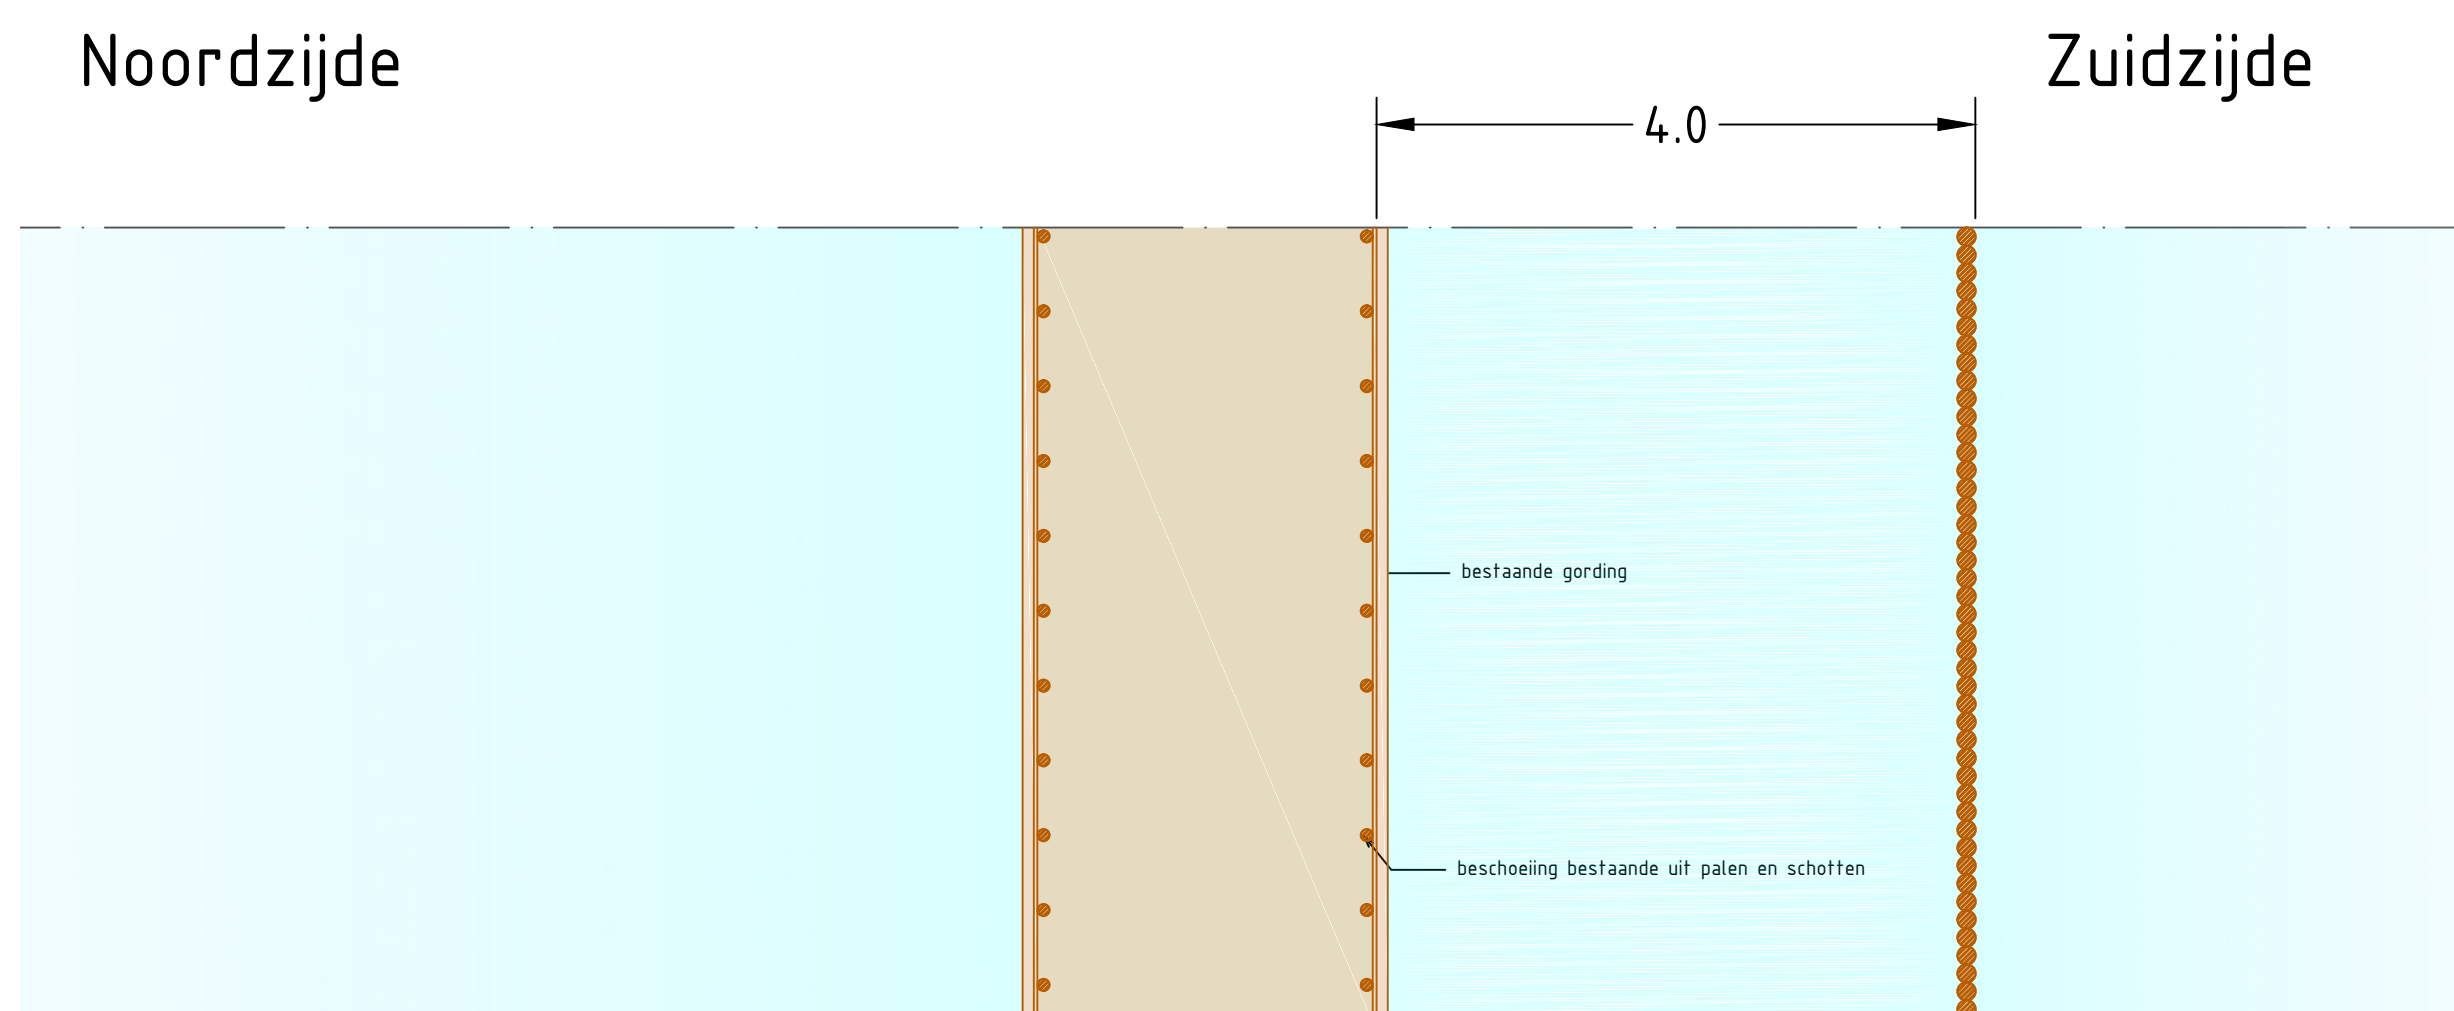

Bovenaanzicht legakkers pilot 5 variant 2



Datum	Revisie	Omschrijving	Uitgevoerd
Opdrachtgever(s): Gemeente Stichtse Vecht			
Project: Pilot legakkerherstel Kievitsbuurten			
Onderdeel: Ontwerp pilot 5 variant 2			
 Tijhuis Ingenieurs BV Dampden 24C 1624 NR Hoom www.tijhuisingenieurs.nl	Schaal : 1:50 Formaat : A1 Getekend : M.B. Gecontroleerd :		Tekeningsnummer: TI20332-OW-05B Datum : 06-05-2021

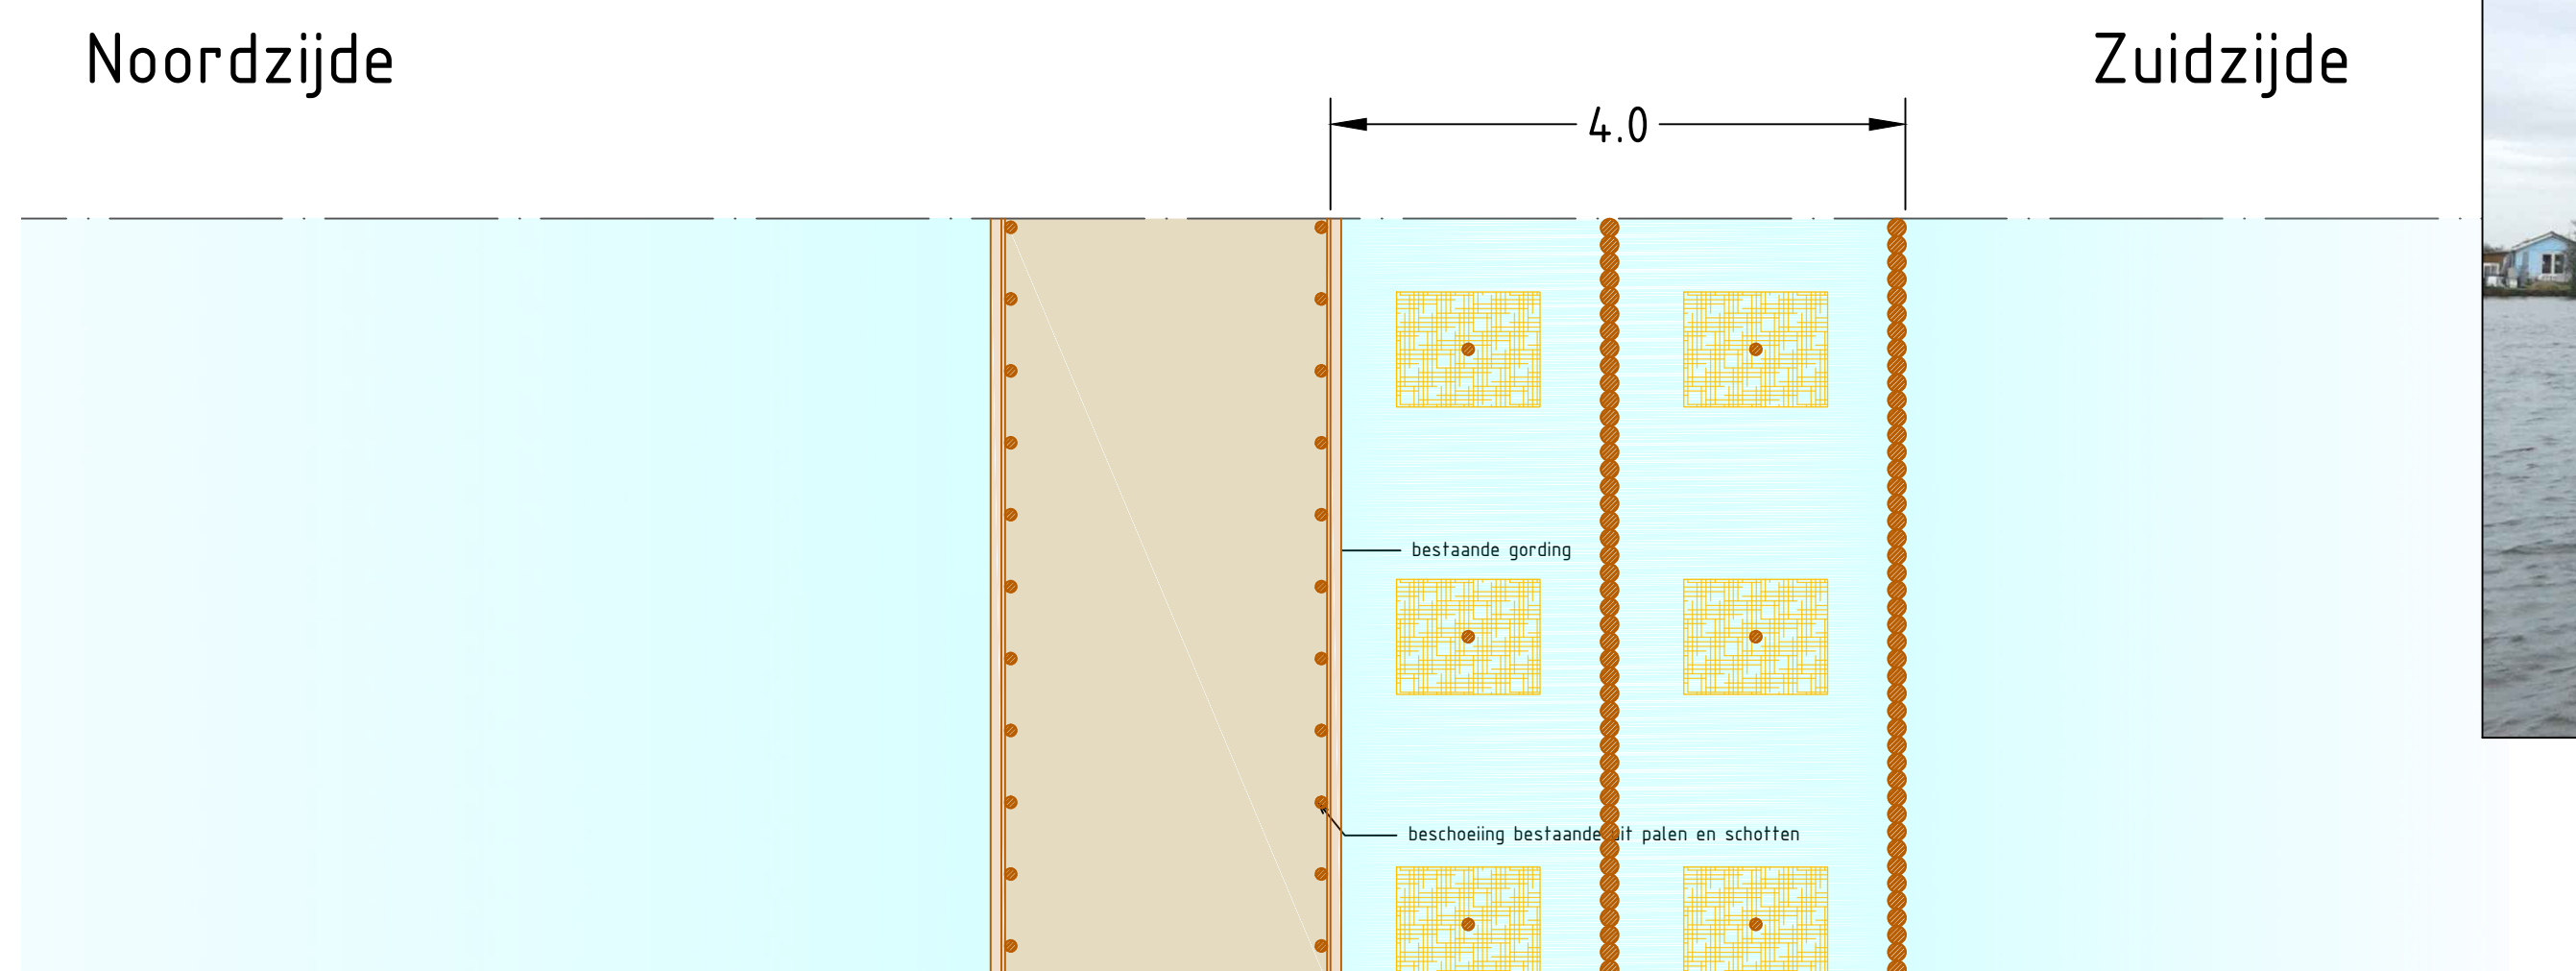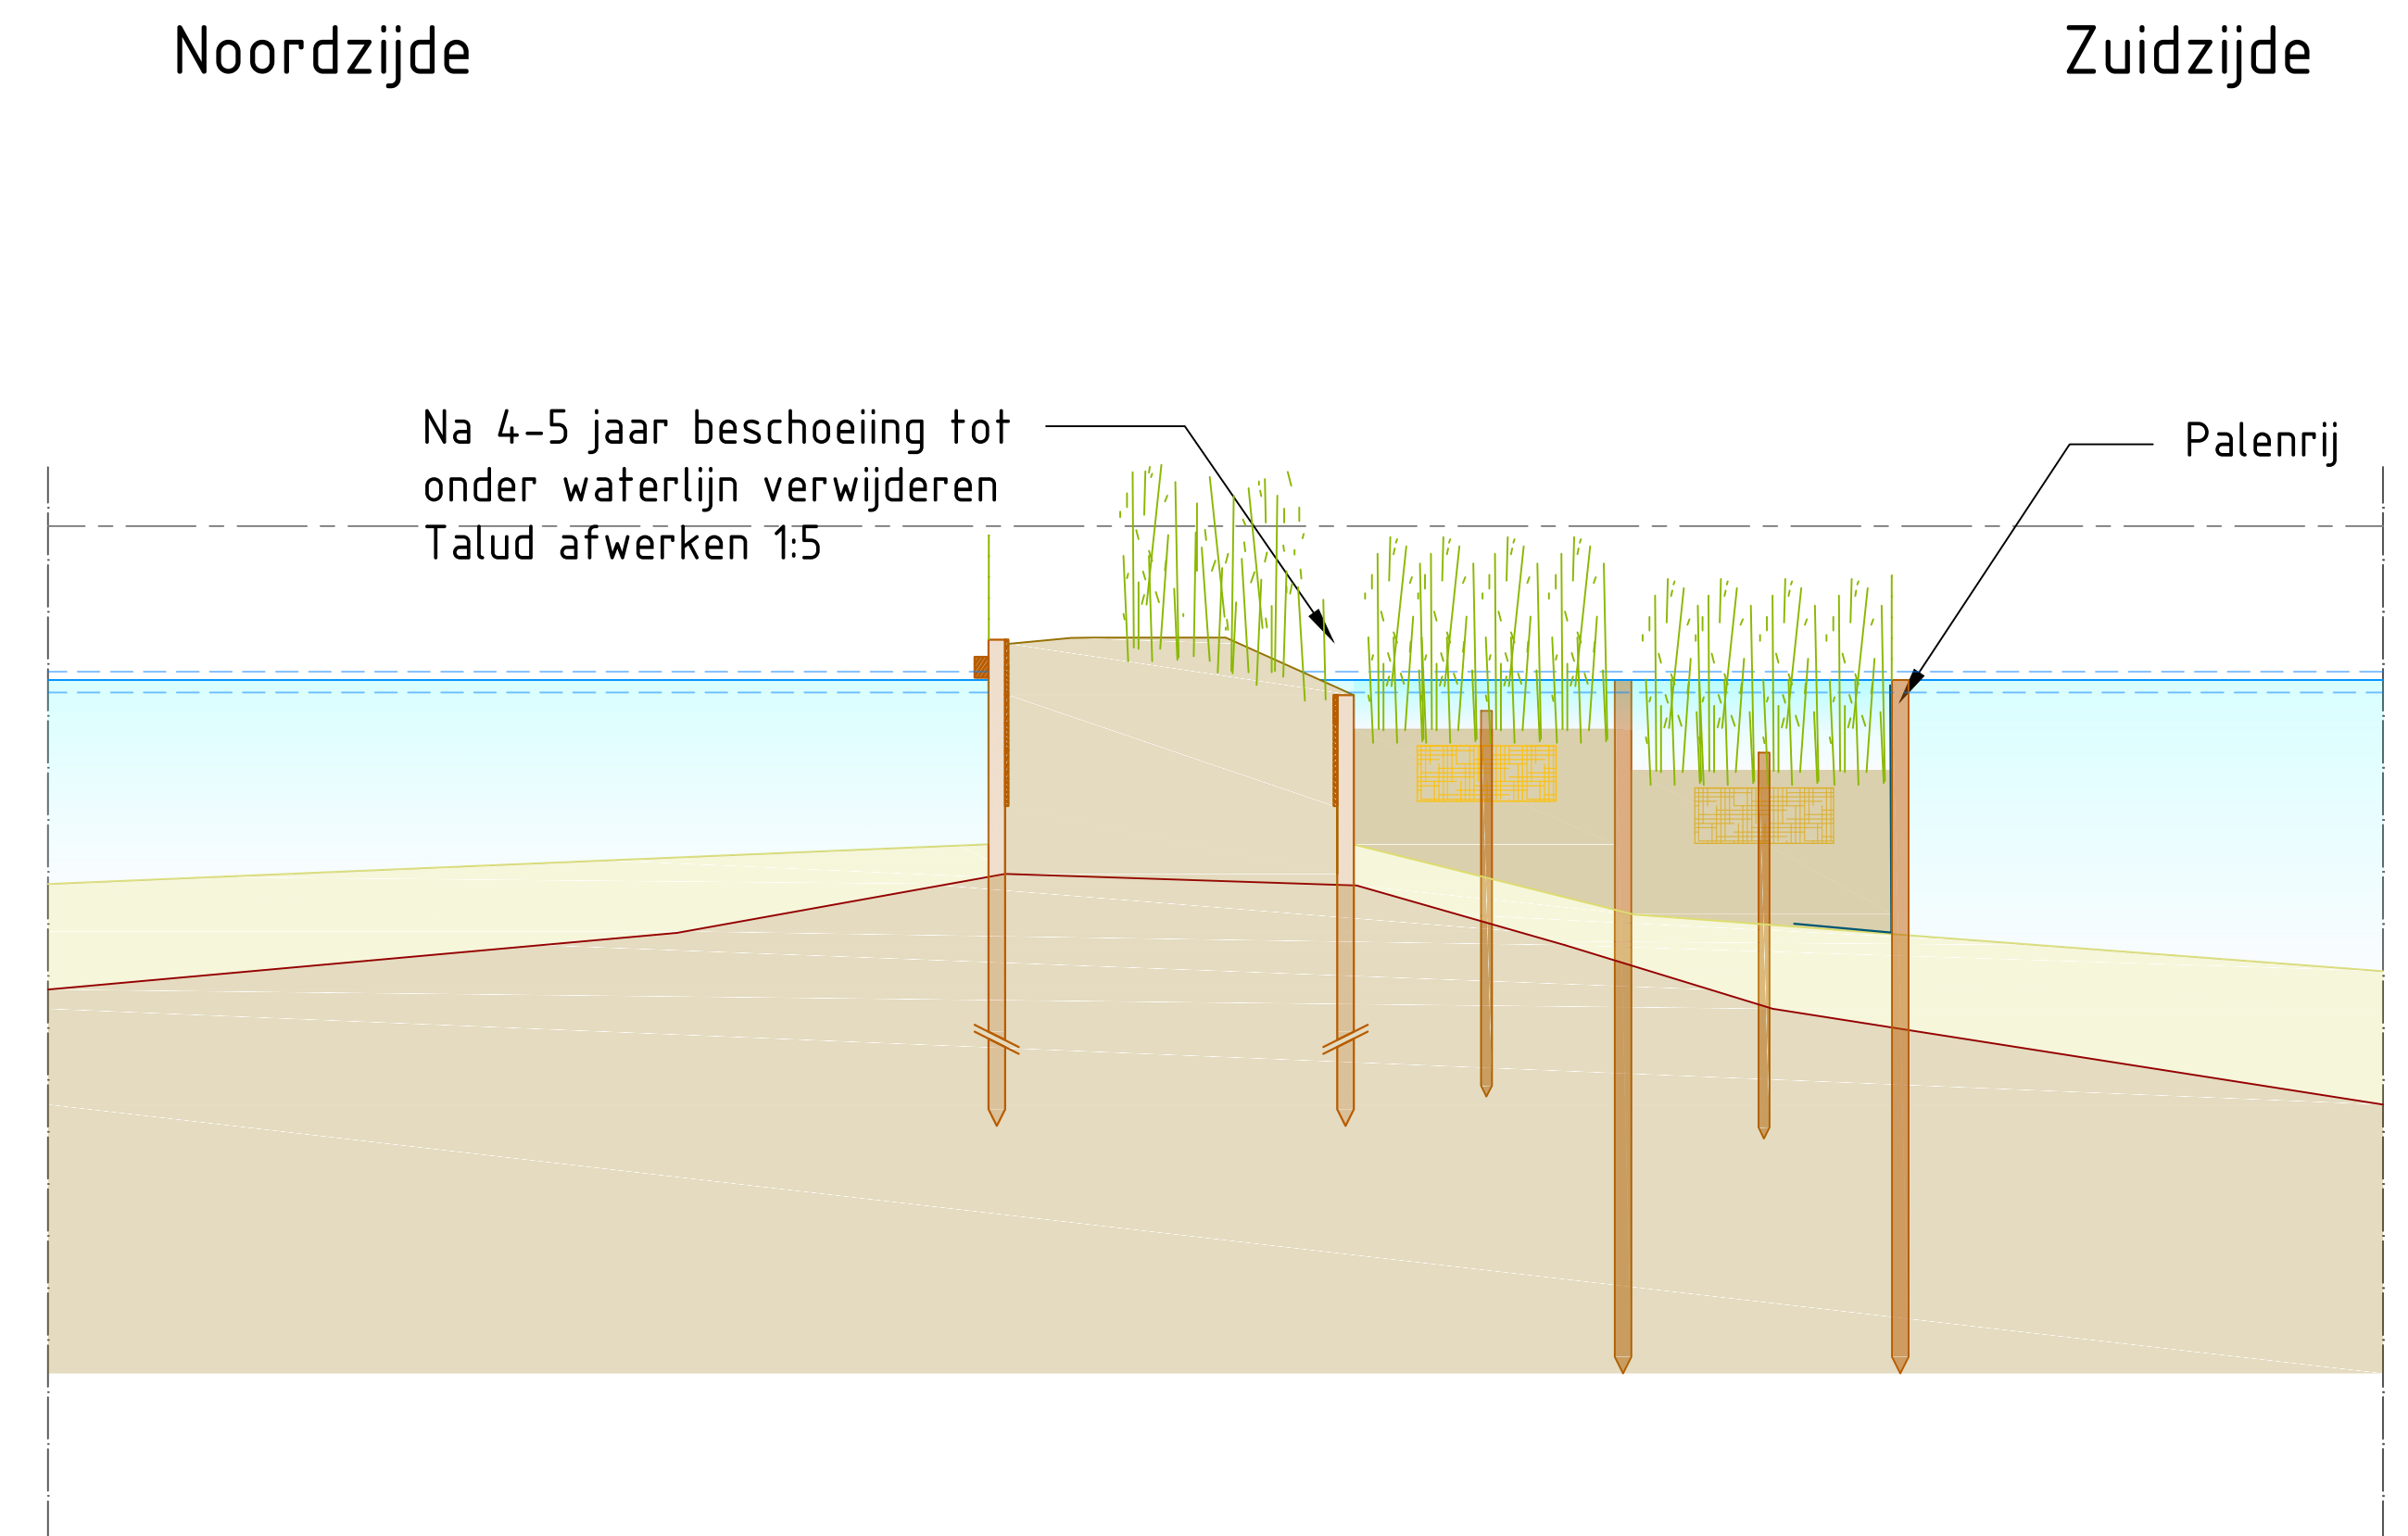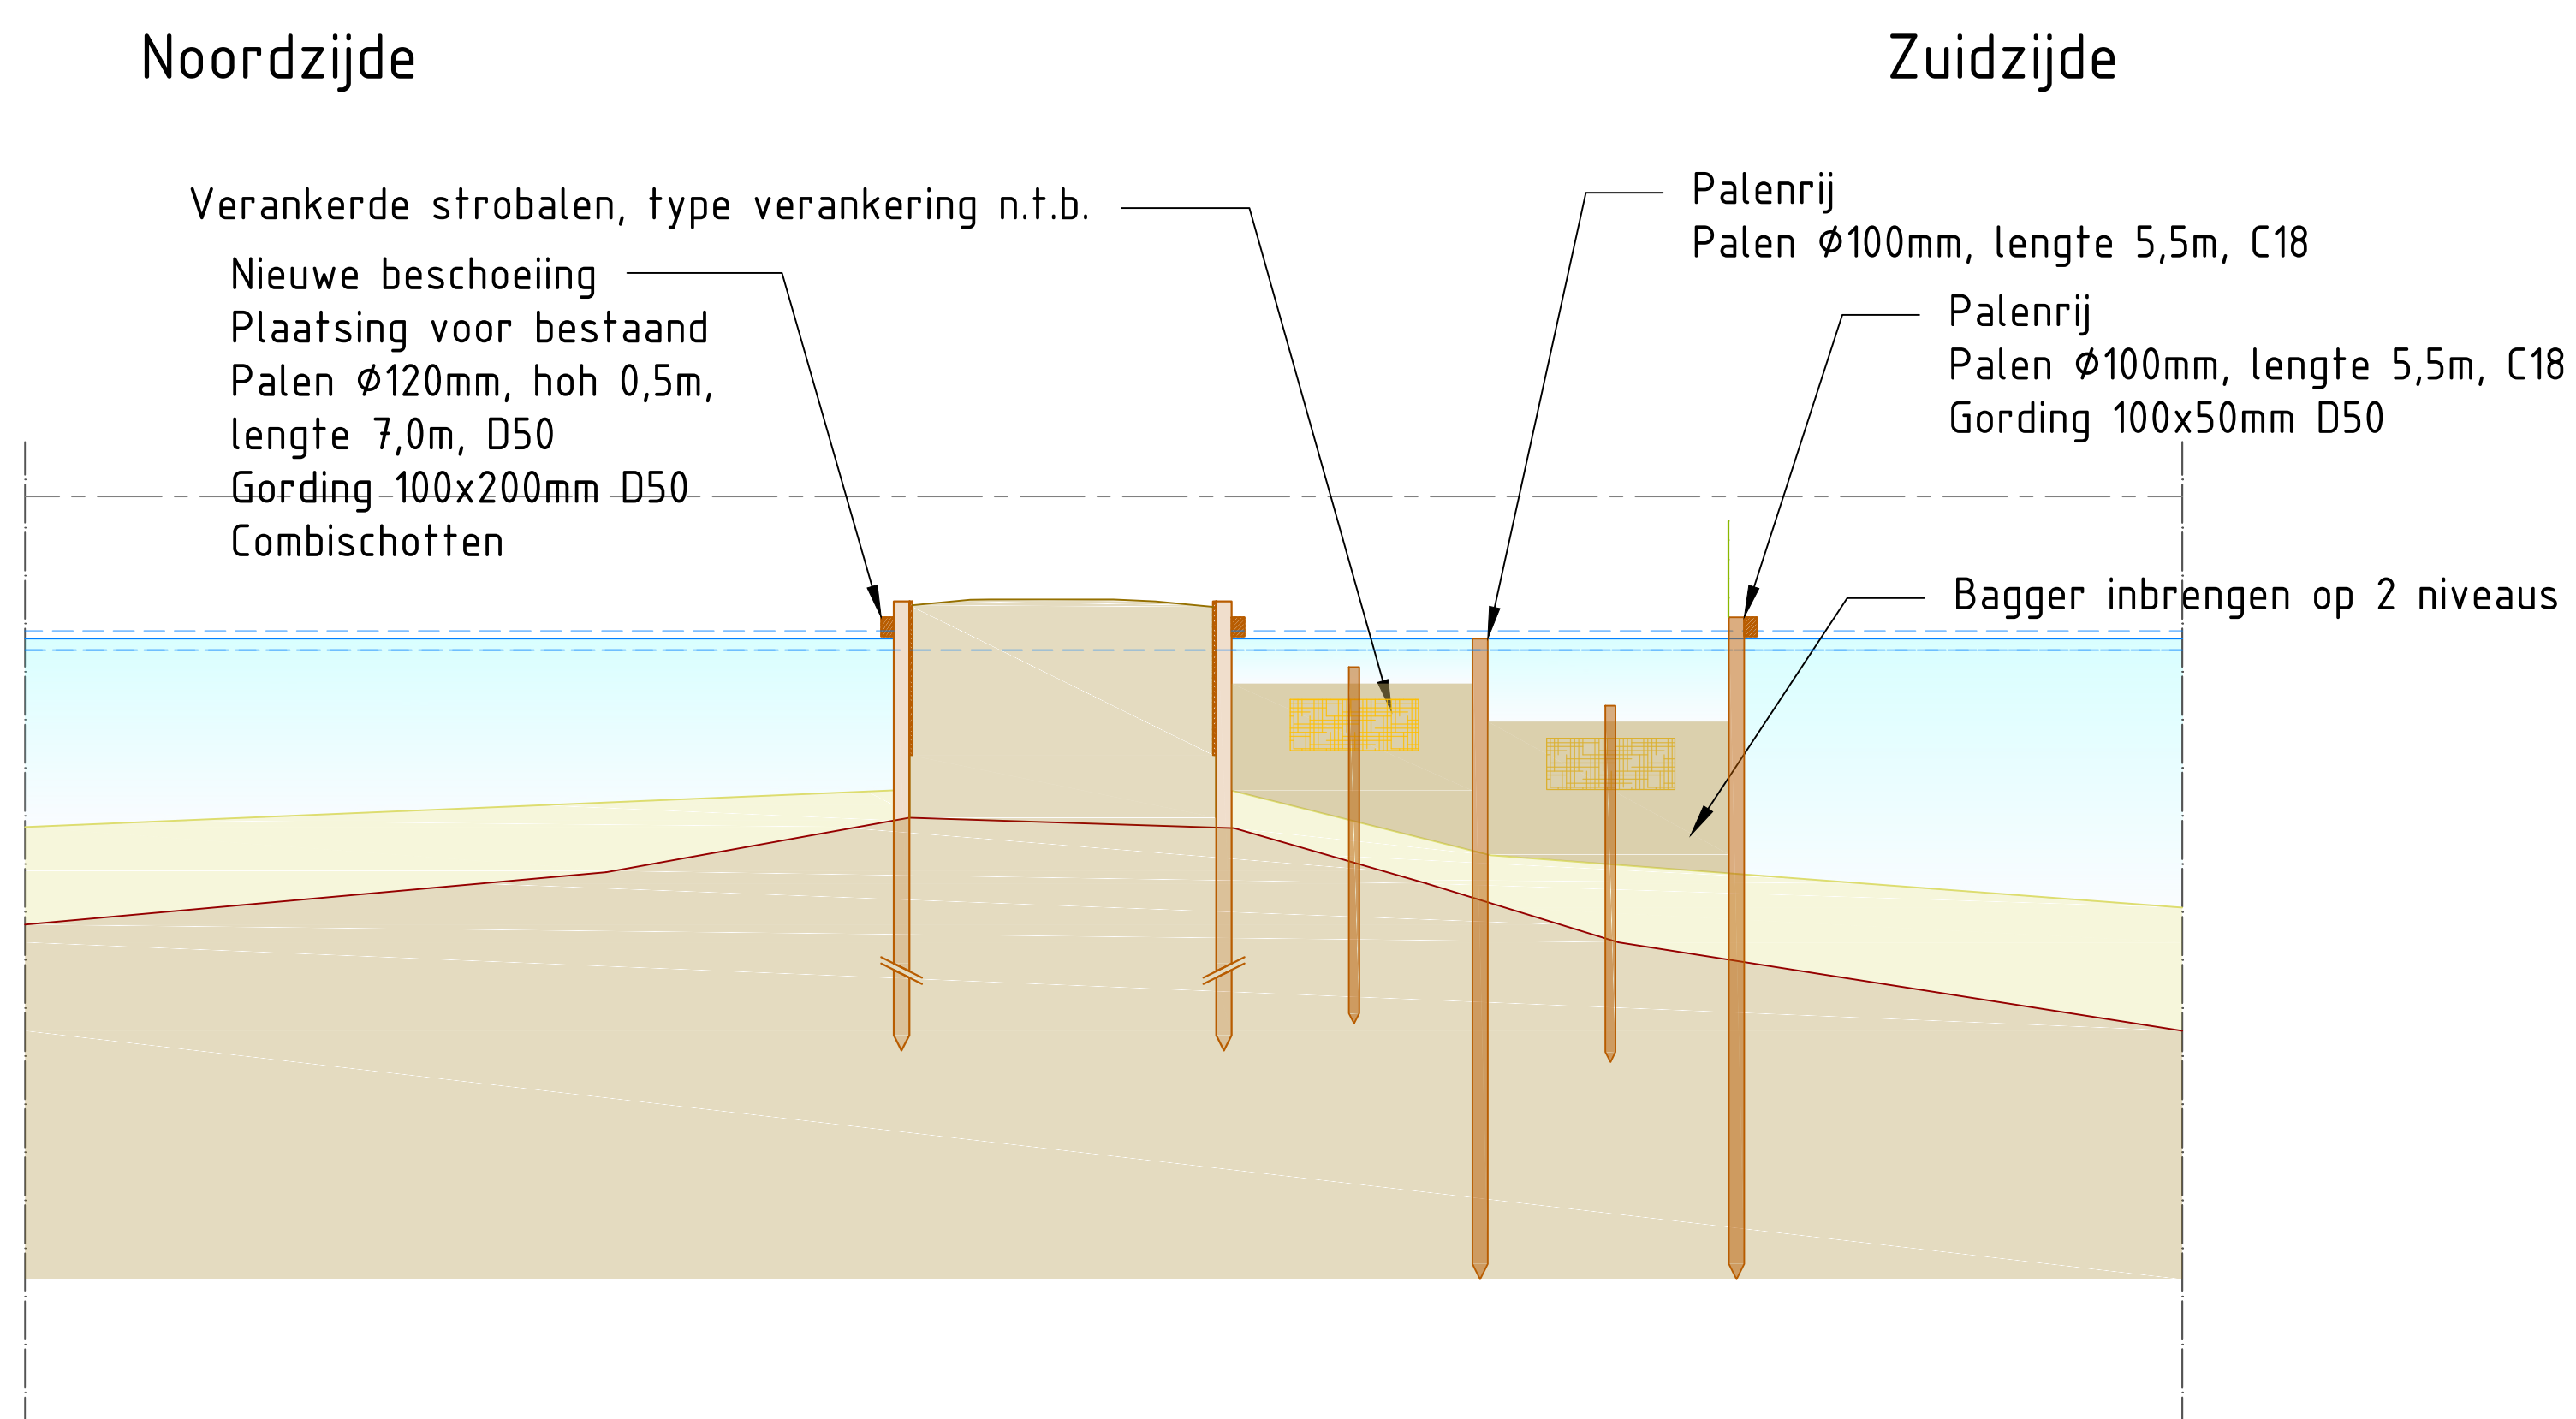

Datum Revisie	Omschrijving	Uitgevoerd

Gemeente Stichtse Vecht

Pilot legakkerherstel Kievitsbuurten

Ontwerp pilot 5 variant 3

	Tijhuis Ingenieurs BV	Schaal : 1:50	Tekeningnummer:
	Dampden 24C	Formaat : A1	T120332-OW-05C
	1624 NR Hoorn	Grotekend : M.B.	Datum : 06-05-2021
	www.tijhuisingenieurs.nl	Gecontroleerd :	: