


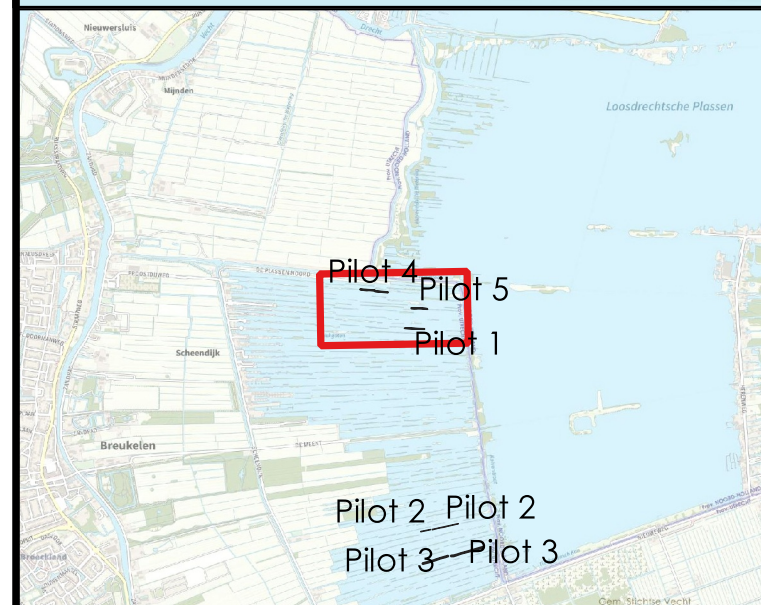

Legenda

Indeling pilotprojecten

- Pilot 1
- Pilot 2
- Pilot 3
- Pilot 4
- Pilot 5


Verdeling varianten

- Variant 1
- Variant 2
- Variant 3
- Geen varianten

Opdrachtgever: Gemeente Stichtse Vecht

Project: Legakkerherstel Kievitsbuurten

Onderdeel: Overzicht legakkers Noordelijke Kievitsbuurt

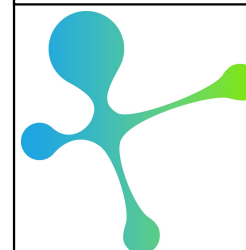

Tjhuisingenieurs BV
Dampden 24 C
1624 NR Hoor
tel. 0229 272 000
www.tjhuisingenieurs.nl

Tekeningnummer: TI20332-OV-01
Volgnummer: 1
Schaal: 1:2500
Formaat: A3
Getekend: M.B. 27-05-2021
Gecontroleerd: