
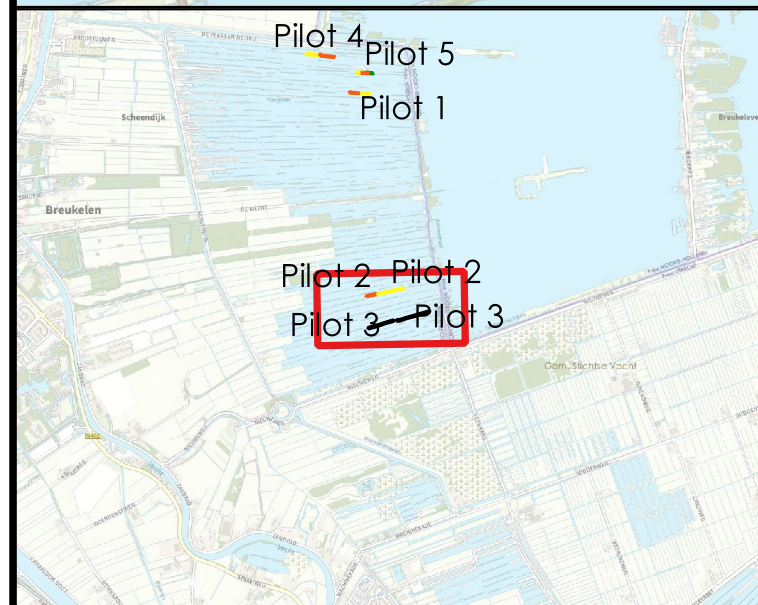


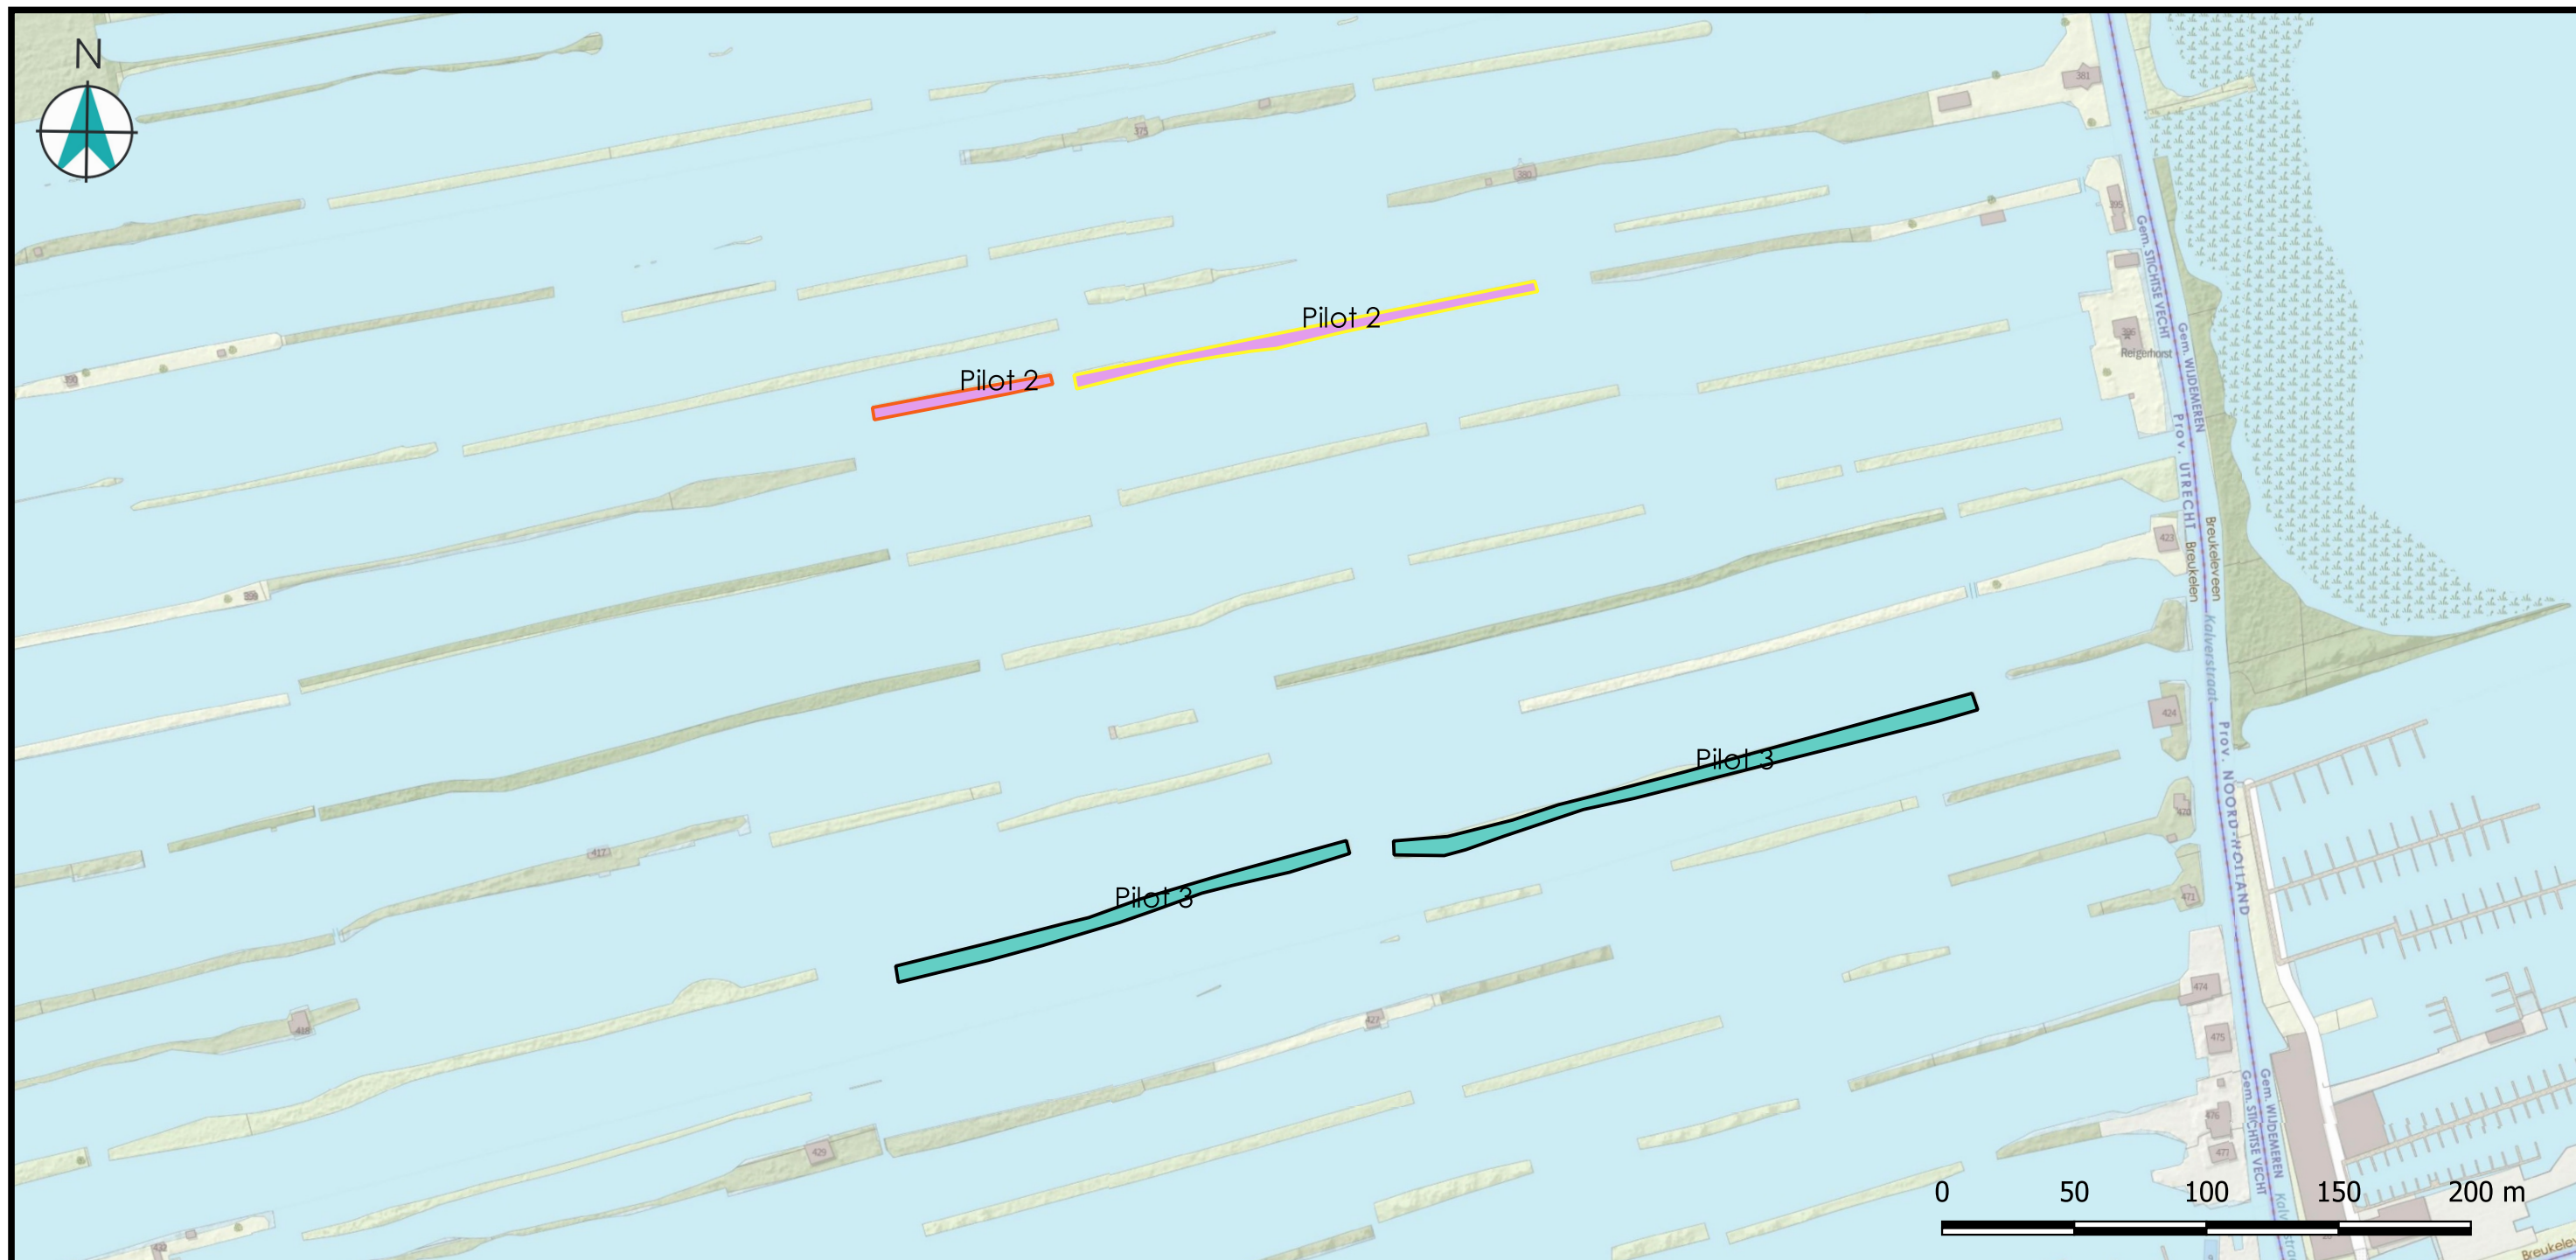

Legenda	
Indeling pilotprojecten	
	Pilot 1
	Pilot 2
	Pilot 3
	Pilot 4
	Pilot 5
Verdeling varianten	
	Variant 1
	Variant 2
	Variant 3
	Geen varianten

Opdrachtgever: Gemeente Stichtse Vecht	
Project:	Legakkerherstel Kievitsbuurten
Onderdeel:	Overzicht legakkers Zuidelijke Kievitsbuurt
	Tjhuis Ingenieurs BV Dampden 24 C 1624 NR Hoor tel. 0229 272 000 www.tjhuisingenieurs.nl
	Tekeningnummer: TI20332-OV-02 Volgnummer: 1 Schaal: 1:2500 Formaat: A3 Getekend: M.B. 27-05-2021 Gecontroleerd: