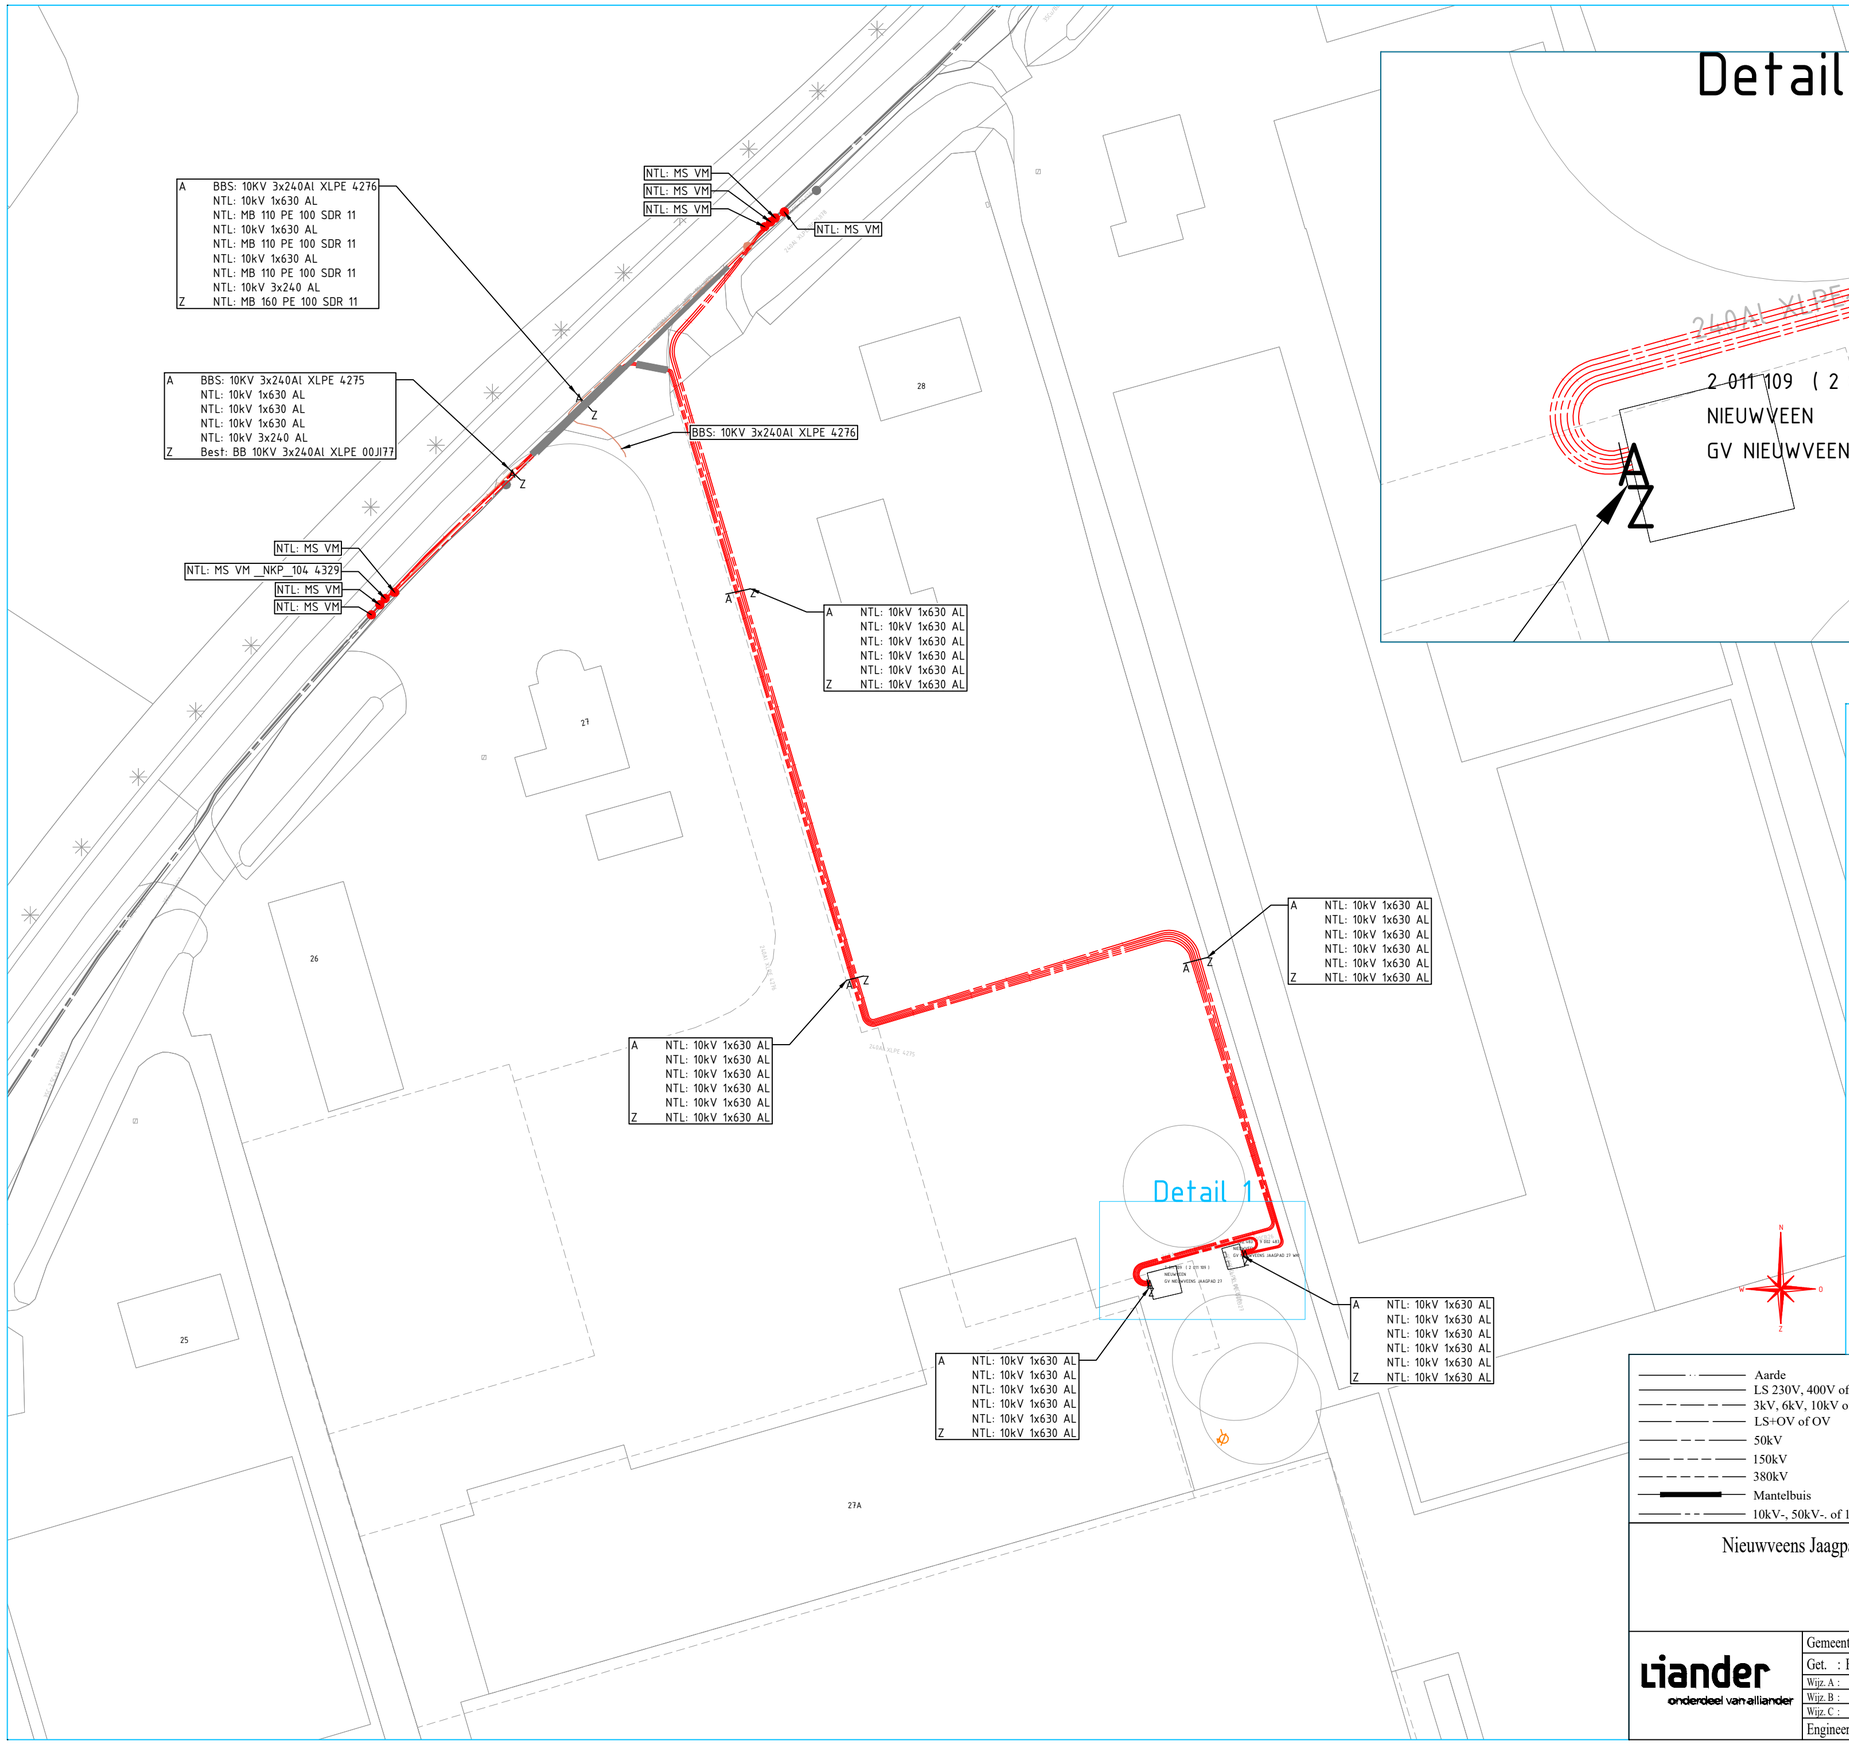

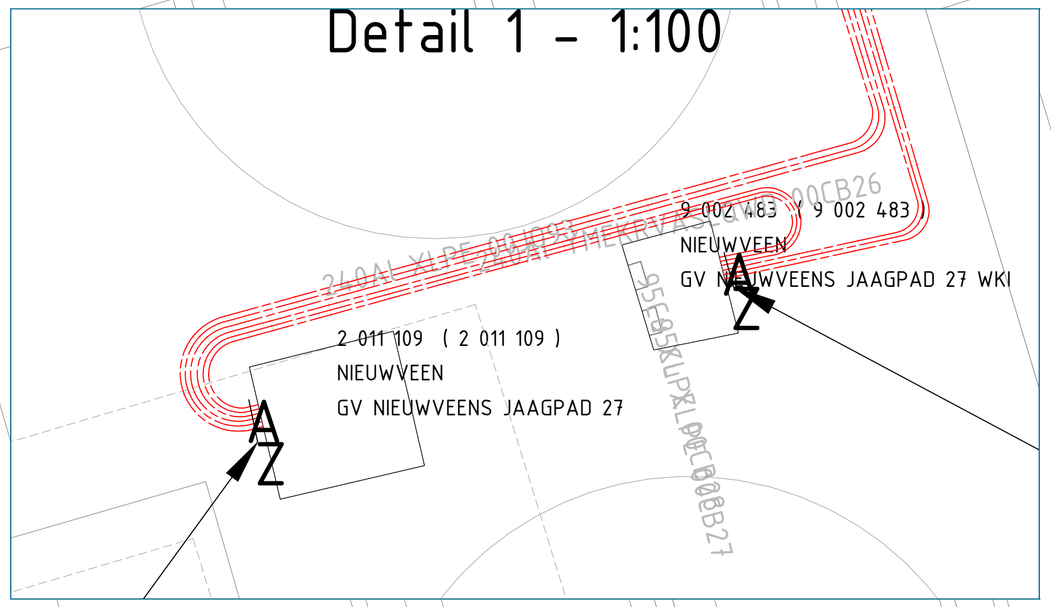

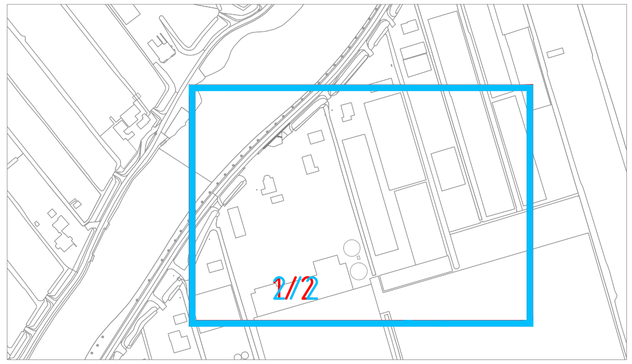

Verklaring E & OV

- Aarde
- LS 230V, 400V of 600V---
- 3kV, 6kV, 10kV of 20kV
- LS+OV of OV
- 50kV
- 150kV
- 380kV
- Mantelbuis
- 10kV-, 50kV-. of 150kV-bed.

- LS (NTL/TVV/IBS/TRL)
- MS (NTL/TVV/IBS/TRL)
- LS/MS/HS (UTN/BBS/TVL)
- Mantelbuis/Zinker/Persing/Boring
- Telecom
- LS (Bestaand)
- MS (Bestaand)

- NTL/NTP Nieuw te leggen/plaatsen
- BBS Buitenbedrijf te stellen
- UTN Uit te nemen
- OTL Om te leggen
- TVV Te vervangen
- NTV Na te verleggen
- TVL Te Verlaten
- IBS In bedrijf te stellen

- MS Station
- MS Station met OV
- LS kast
- LS OV kast
- Mof
- Kabel op rol
- Kwelscherm
- Nutsaansluiting
- Krimpdop
- Eindsluiting
- Bestaande lichtmast
- Aarde

Nieuwveens Jaagpad 27 Nieuwveen, verzwaren middenspanningsnet

Beheerkaart :	
Datum :	17-12-2019
Status :	Voorbereiding
Schaal :	1:500
Discipline :	E-MS
Blad nr: 1/2	Formaat: A2
CS nr:	
Regio:	NHZ & Rijnland - IPZ
Case nr:	0229285

Liander
onderdeel van alliander

Gemeente:

Get. : Erwin Schippers Datum: 05-07-2021

Wijz. A : Datum: Par.:

Wijz. B : Datum: Par.:

Wijz. C : Datum: Par.:

Engineer : Erwin Schippers Tel. nr : 06-15159649