


ZIJGEVEL LINKS VOORGEVEL ZIJGEVEL RECHTS ACHTERGEVEL B300: PRINCIPE DOORSNEDE




IMPRESSIE INDICATIEF



IMPRESSIE INDICATIEF

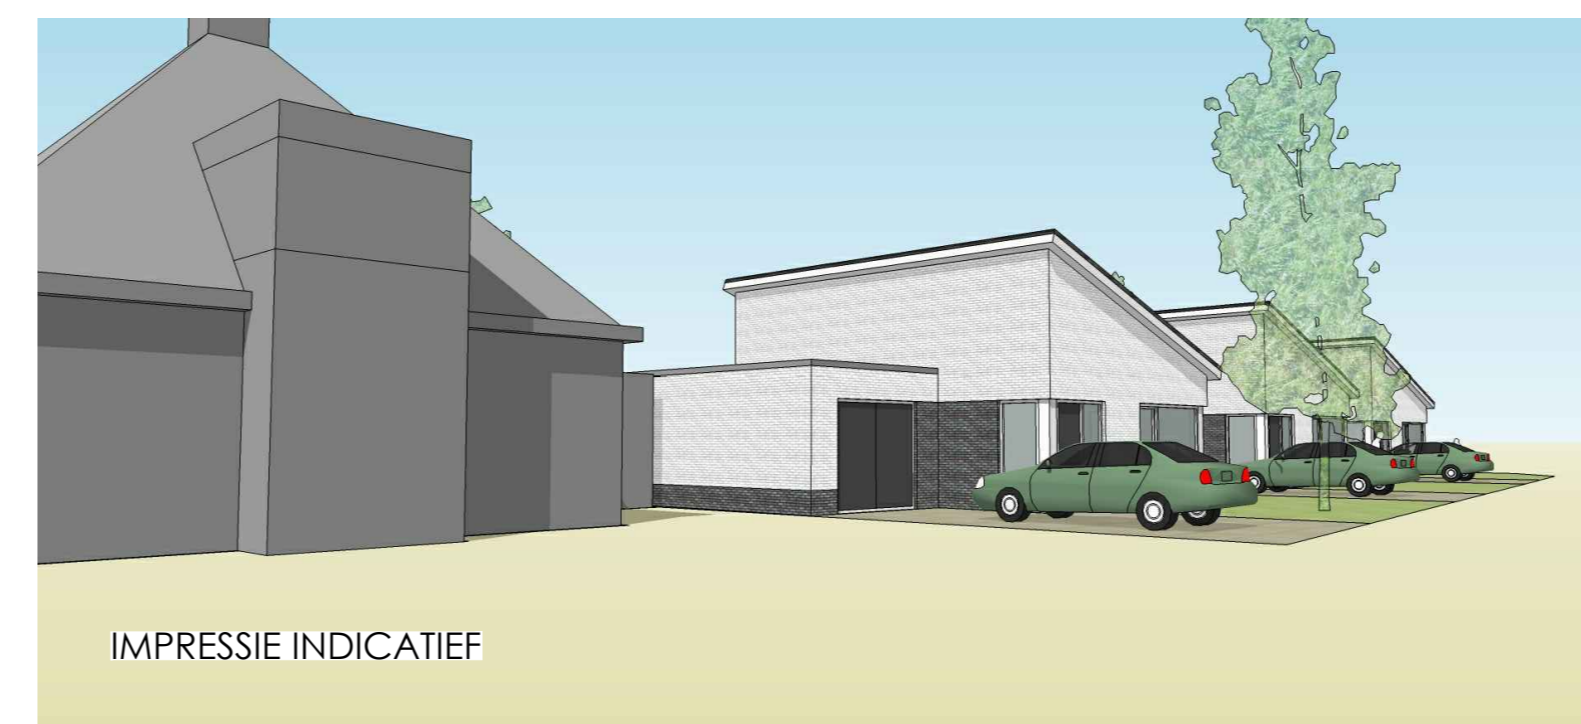


IMPRESSIE INDICATIEF

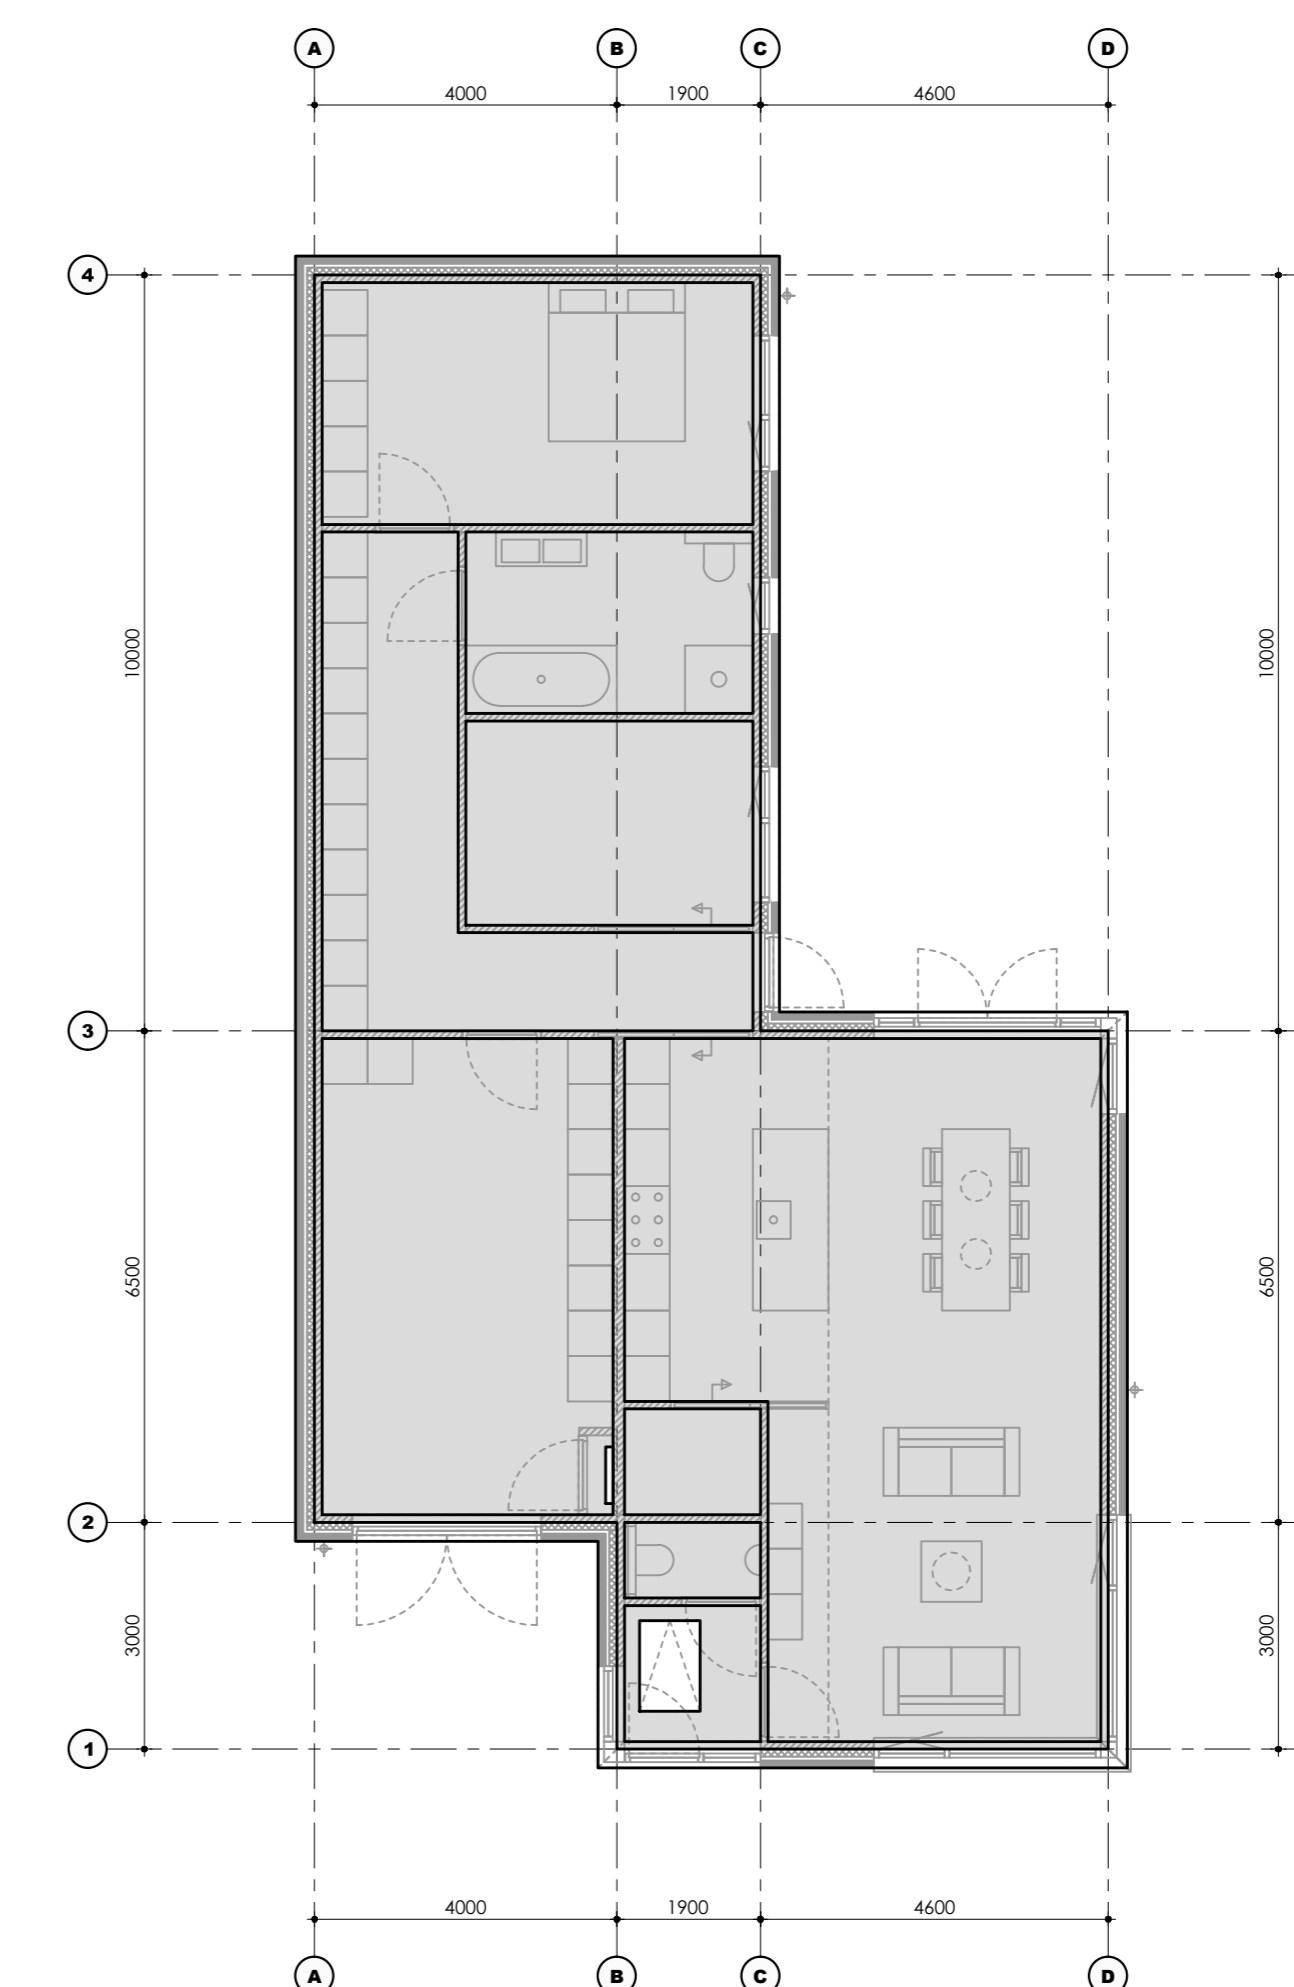


PLATTEGROND BREEDPLAATBETONVLOER


- RENVOOI**
- BAESTEEN SCHOONMETSSEL WERK WAALFORMAAT
 - LAGENMAAT 42.5MM KOPPENMAAT 110MM STOOTVOEG 10MM
 - PORSELEIN / KALKZANDSTEEN CONFORM OPGAVE CONSTRUCTEUR
 - BETONSTEEN CONFORM OPGAVE CONSTRUCTEUR
 - GEWAFENDE BETONWAND / BETONVLOER CONFORM OPGAVE CONSTRUCTEUR
 - LICHTE SCHEIDINGSWANDEN YTONG CELLENBETON / METALSTUD GIPS
- MET
- METERRAST
 - HW HEMELWATERAFVOER
 - VW VRIJWATERAFVOER
 - STL STANDELIJN
 - ONDEROPHOSSLIJK ROLERING
 - WT WARANTE TERUG WIN LIJN
 - RGGA ROOKGAS AFVOER
 - VOC VOLGENS OPGAVE CONSTRUCTEUR
 - YO LEV VOLGENS OPGAVE LEVERANCIER
 - PR PREFAB BETON LAAT
 - DV DOORVAL BEVEILIGING
 - R30 WEERSTAND TEGEN ROOKDOORGANG VAN TENMINSTE 30MIN.
 - R30S140 WEERSTAND TEGEN BRAKDOORGANG VAN TENMINSTE 30MIN.
 - MP MULTI PANEEL GEVELPLAAT
 - RP ROCK PANEL GEVELPLAAT
 - ⊙ HET IKONSNERENDE ROOKMELDER
- PELMATEN IN HET WERK TE BEPALEN
 MATEN IN HET WERK TE METEN EN TE CONTROLEREN
 CONSTRUCTIEVE GEDEGENS VOLGENS OPGAVE CONSTRUCTEUR

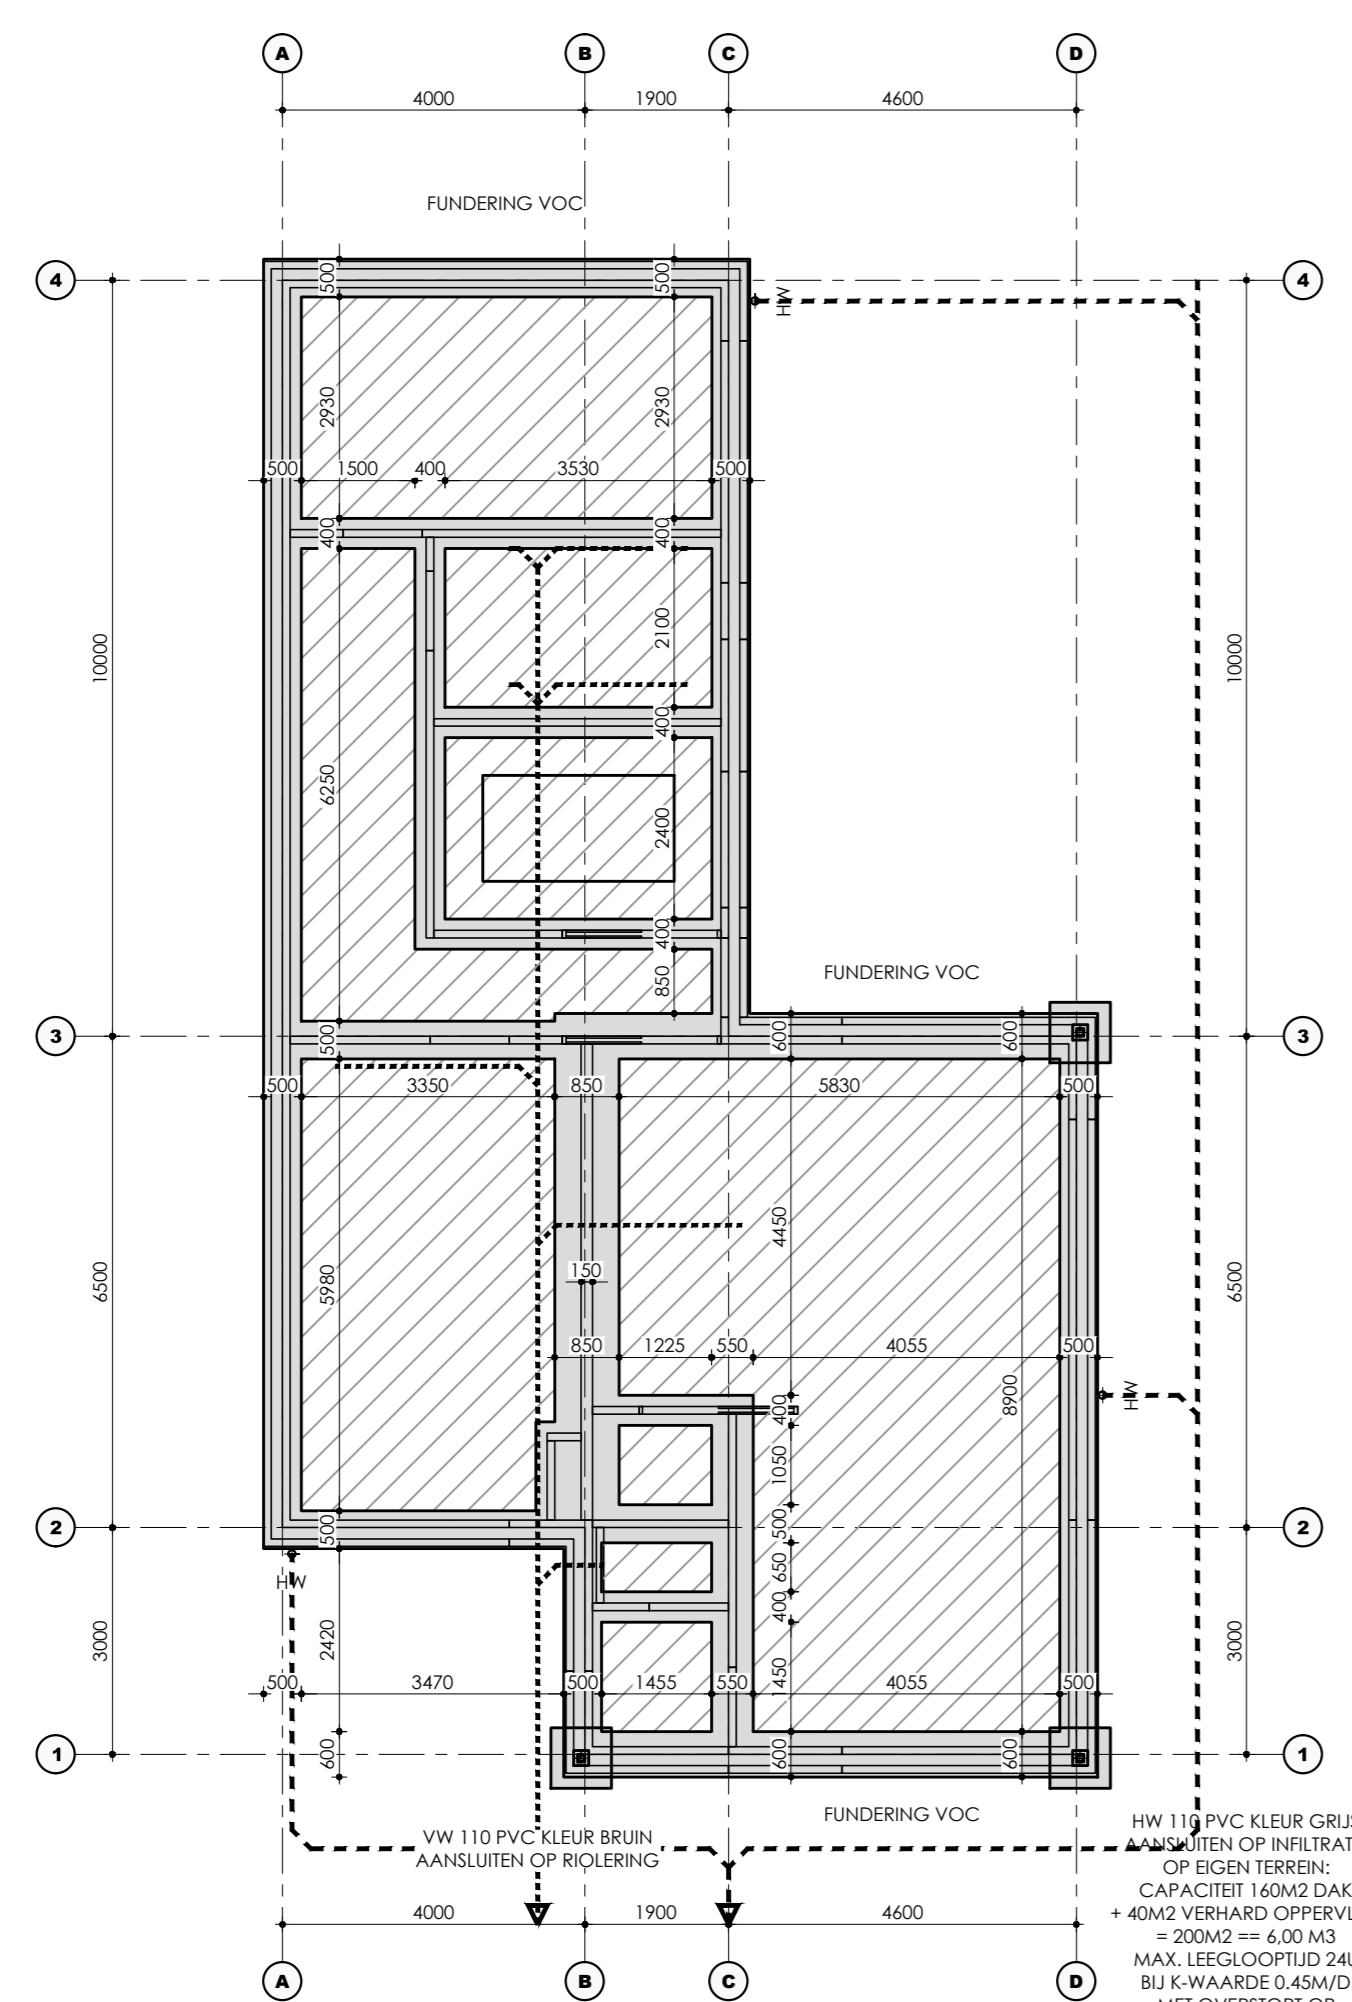


B10F: PLATTEGROND OF FUNDERING - RIOLERING

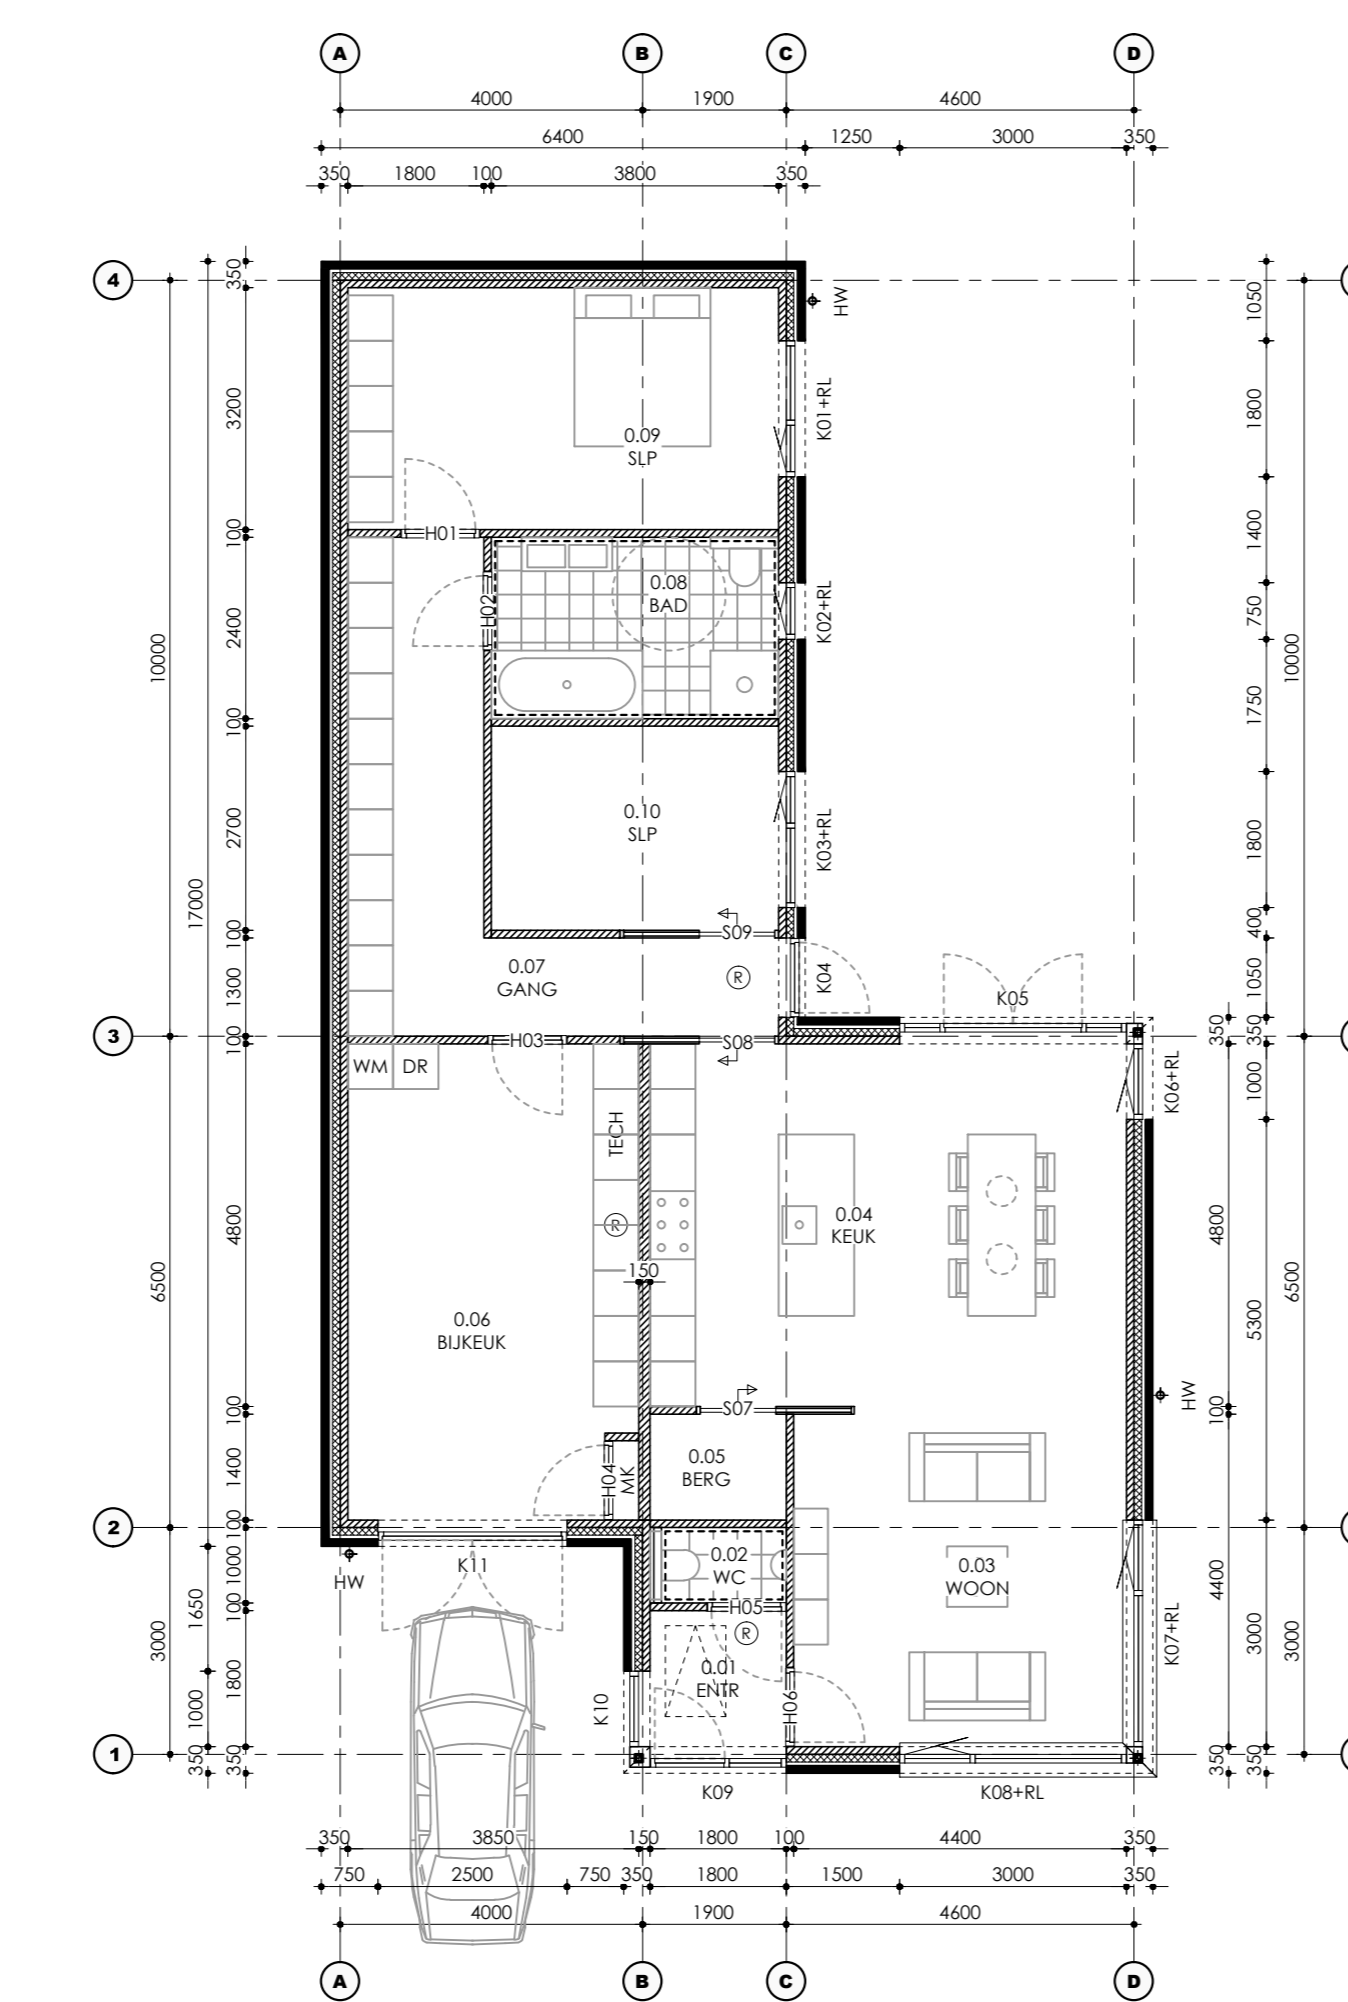

B100: PLATTEGROND 00 BEGANEGROND 0000+P

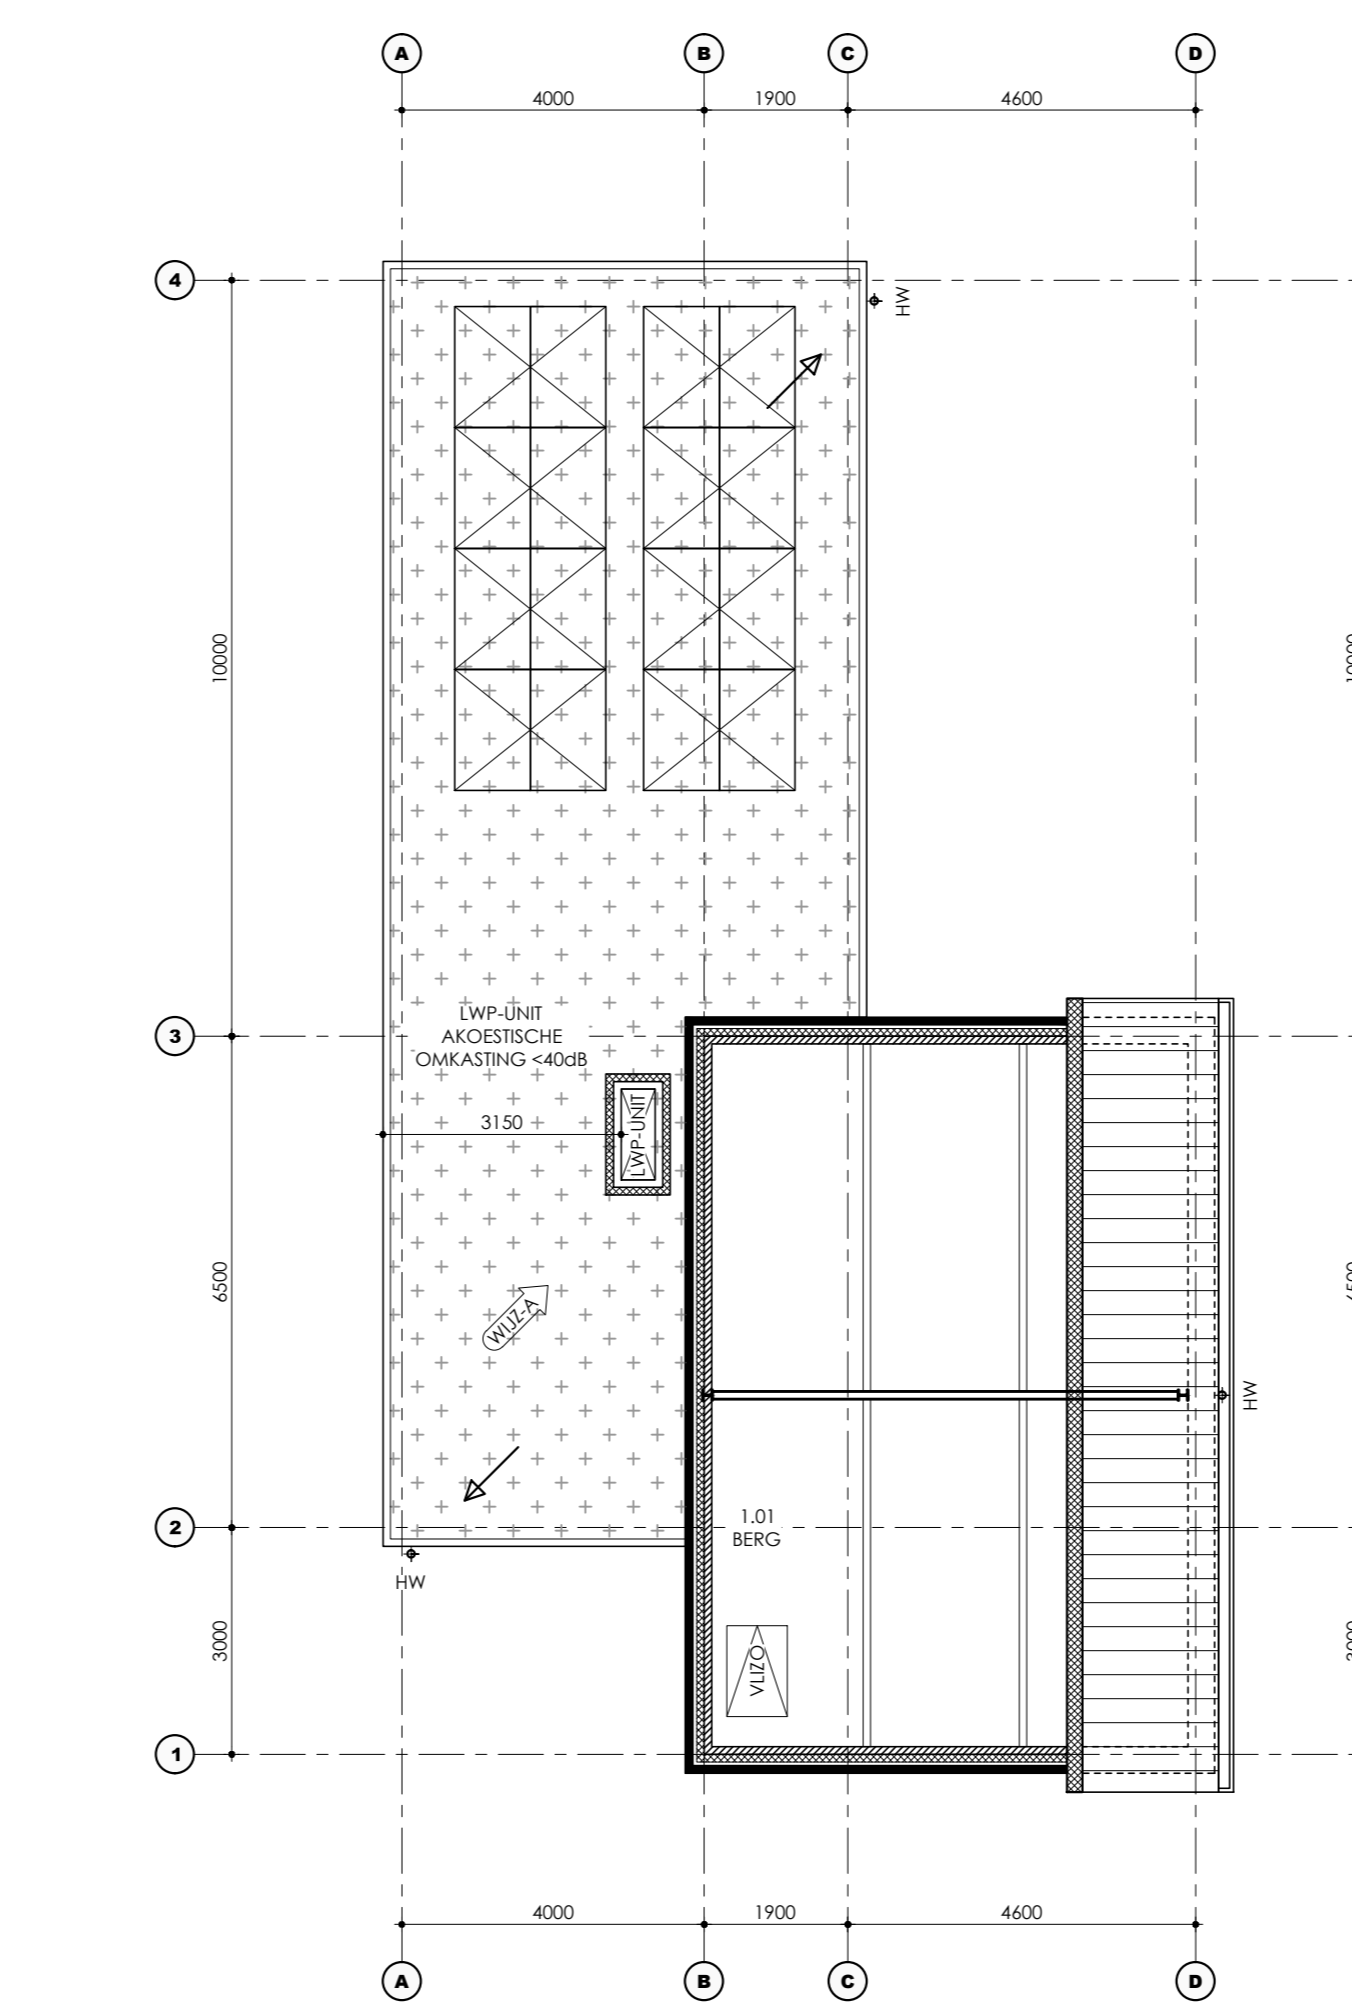

B101: PLATTEGROND 01 VERDIEPING 2900+P

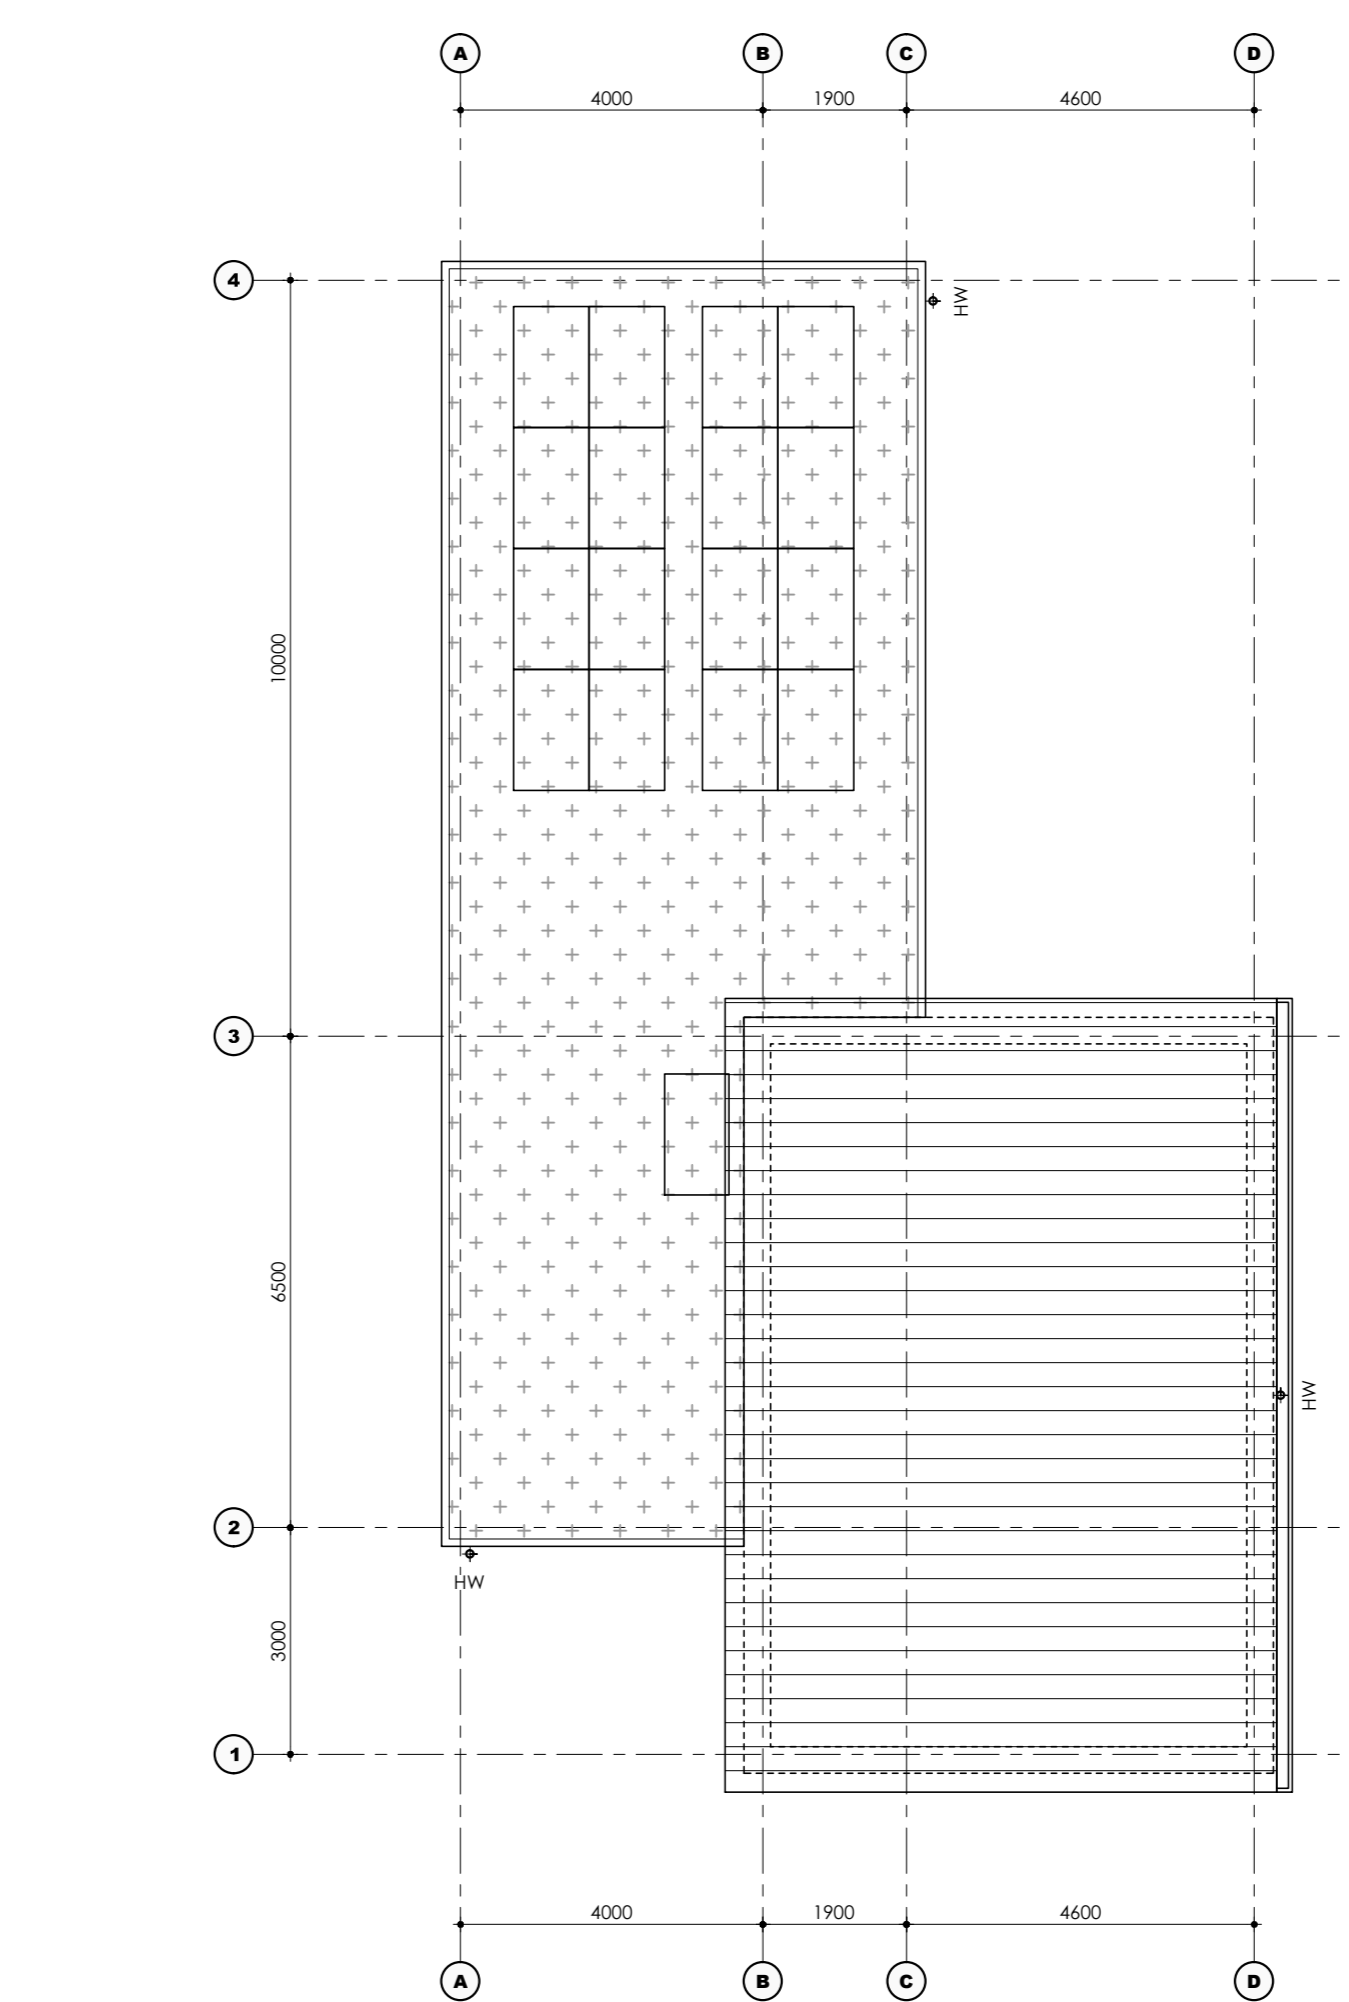

B102: PLATTEGROND 02 DAK

