


OPDRACHTGEVER: BOUWLOCATIE:
 WIJEN BOUW BV NEDERWEERT
 KRINGGREPPEL 6 KRUISSTRAAT 99
 NEDERWEERT EIND R 1804

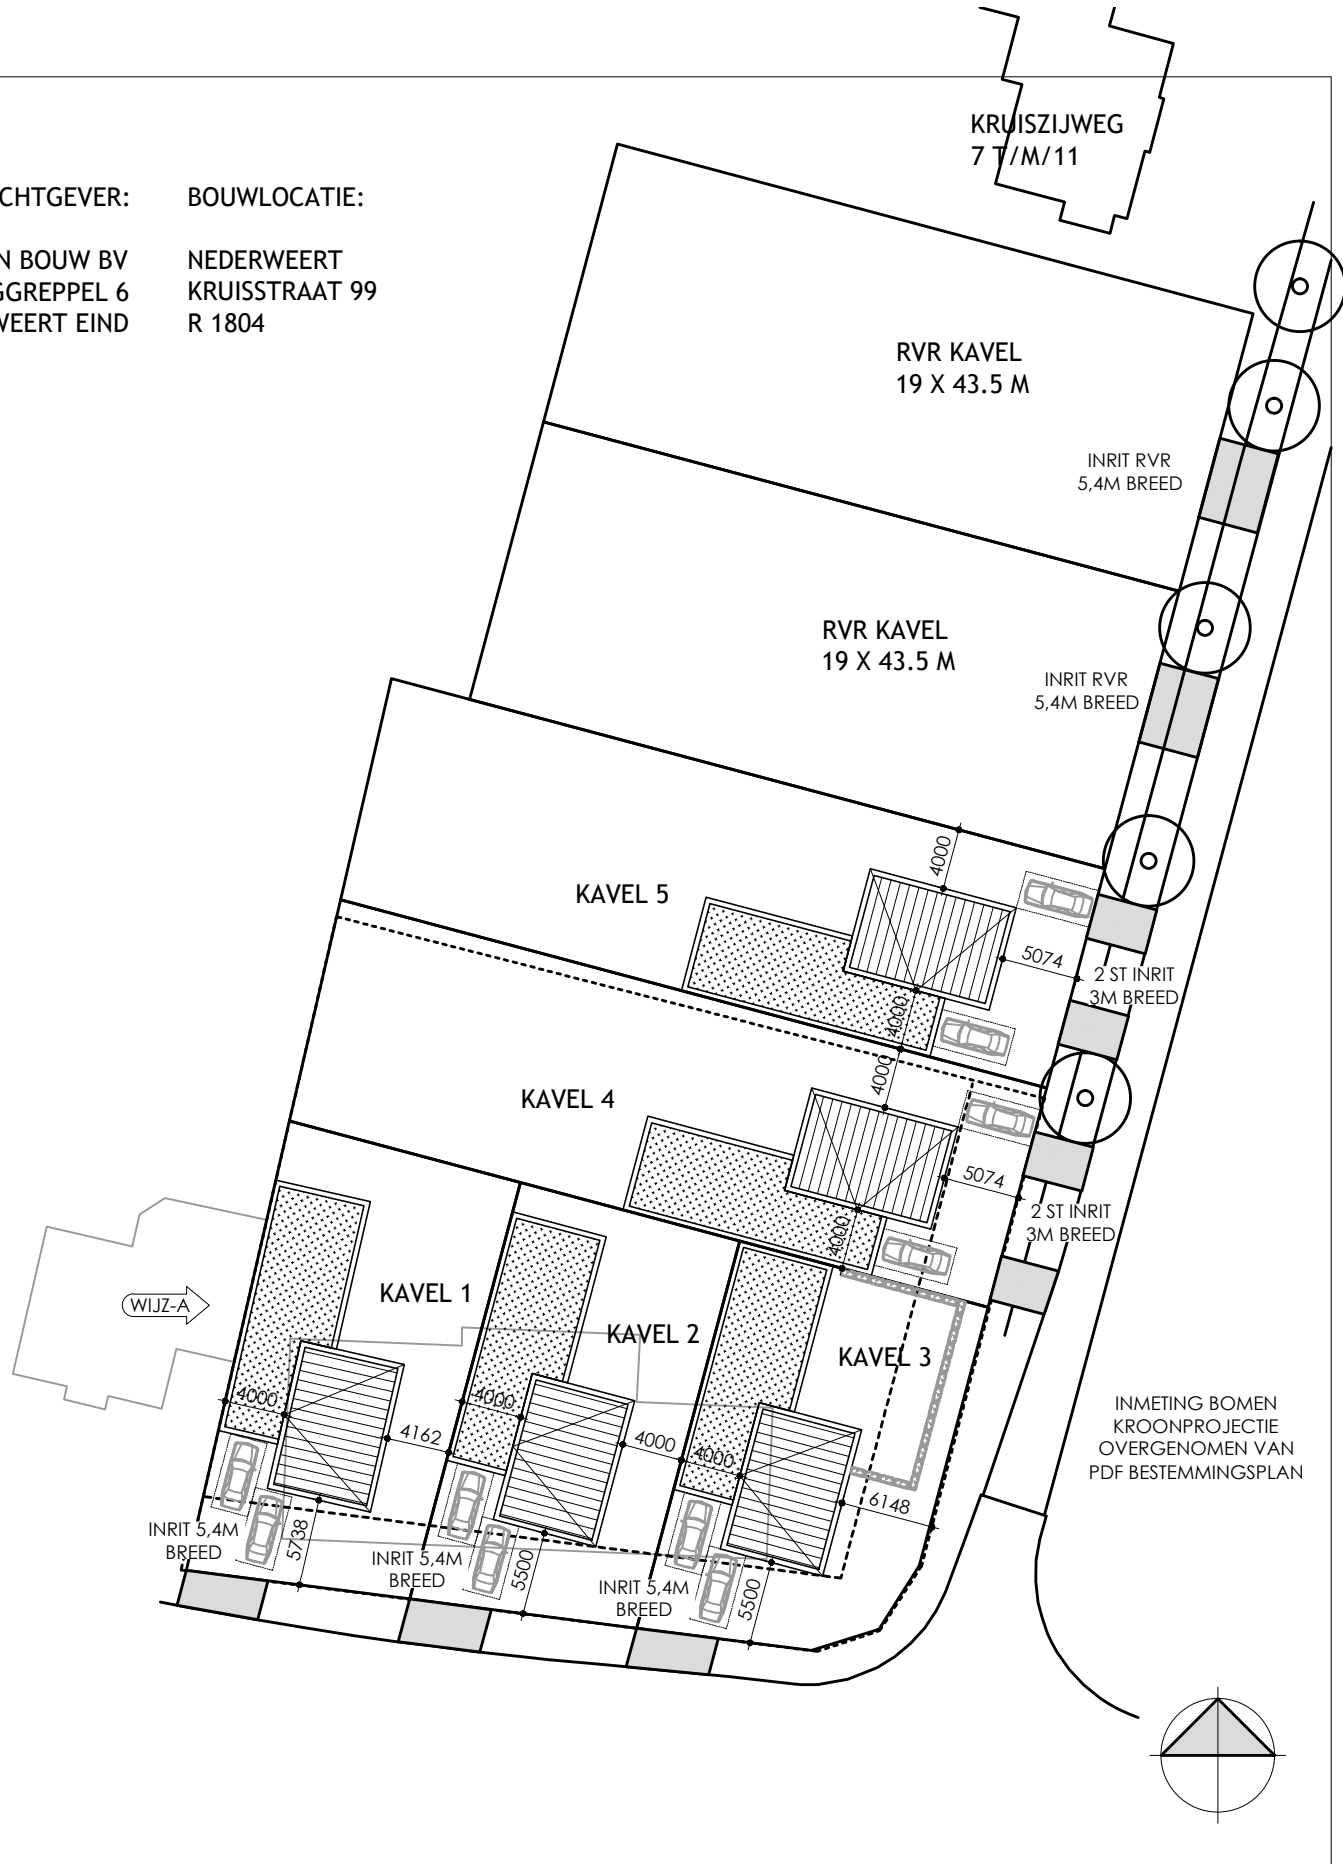

G
GRIMBERGEN
 ARCHITECTEN
 KERKSTRAAT 68 NEDERWEERT
 6031 CJ T 0495 842 242
 info@grimbergenarchitecten.nl
 www.grimbergenarchitecten.nl

NIEUWBOUW 5 WONINGEN TE NEDERWEERT	
BESTEKTEKENING	A4 1:500
SITUATIE	29 JUL 2021

20 12

S013