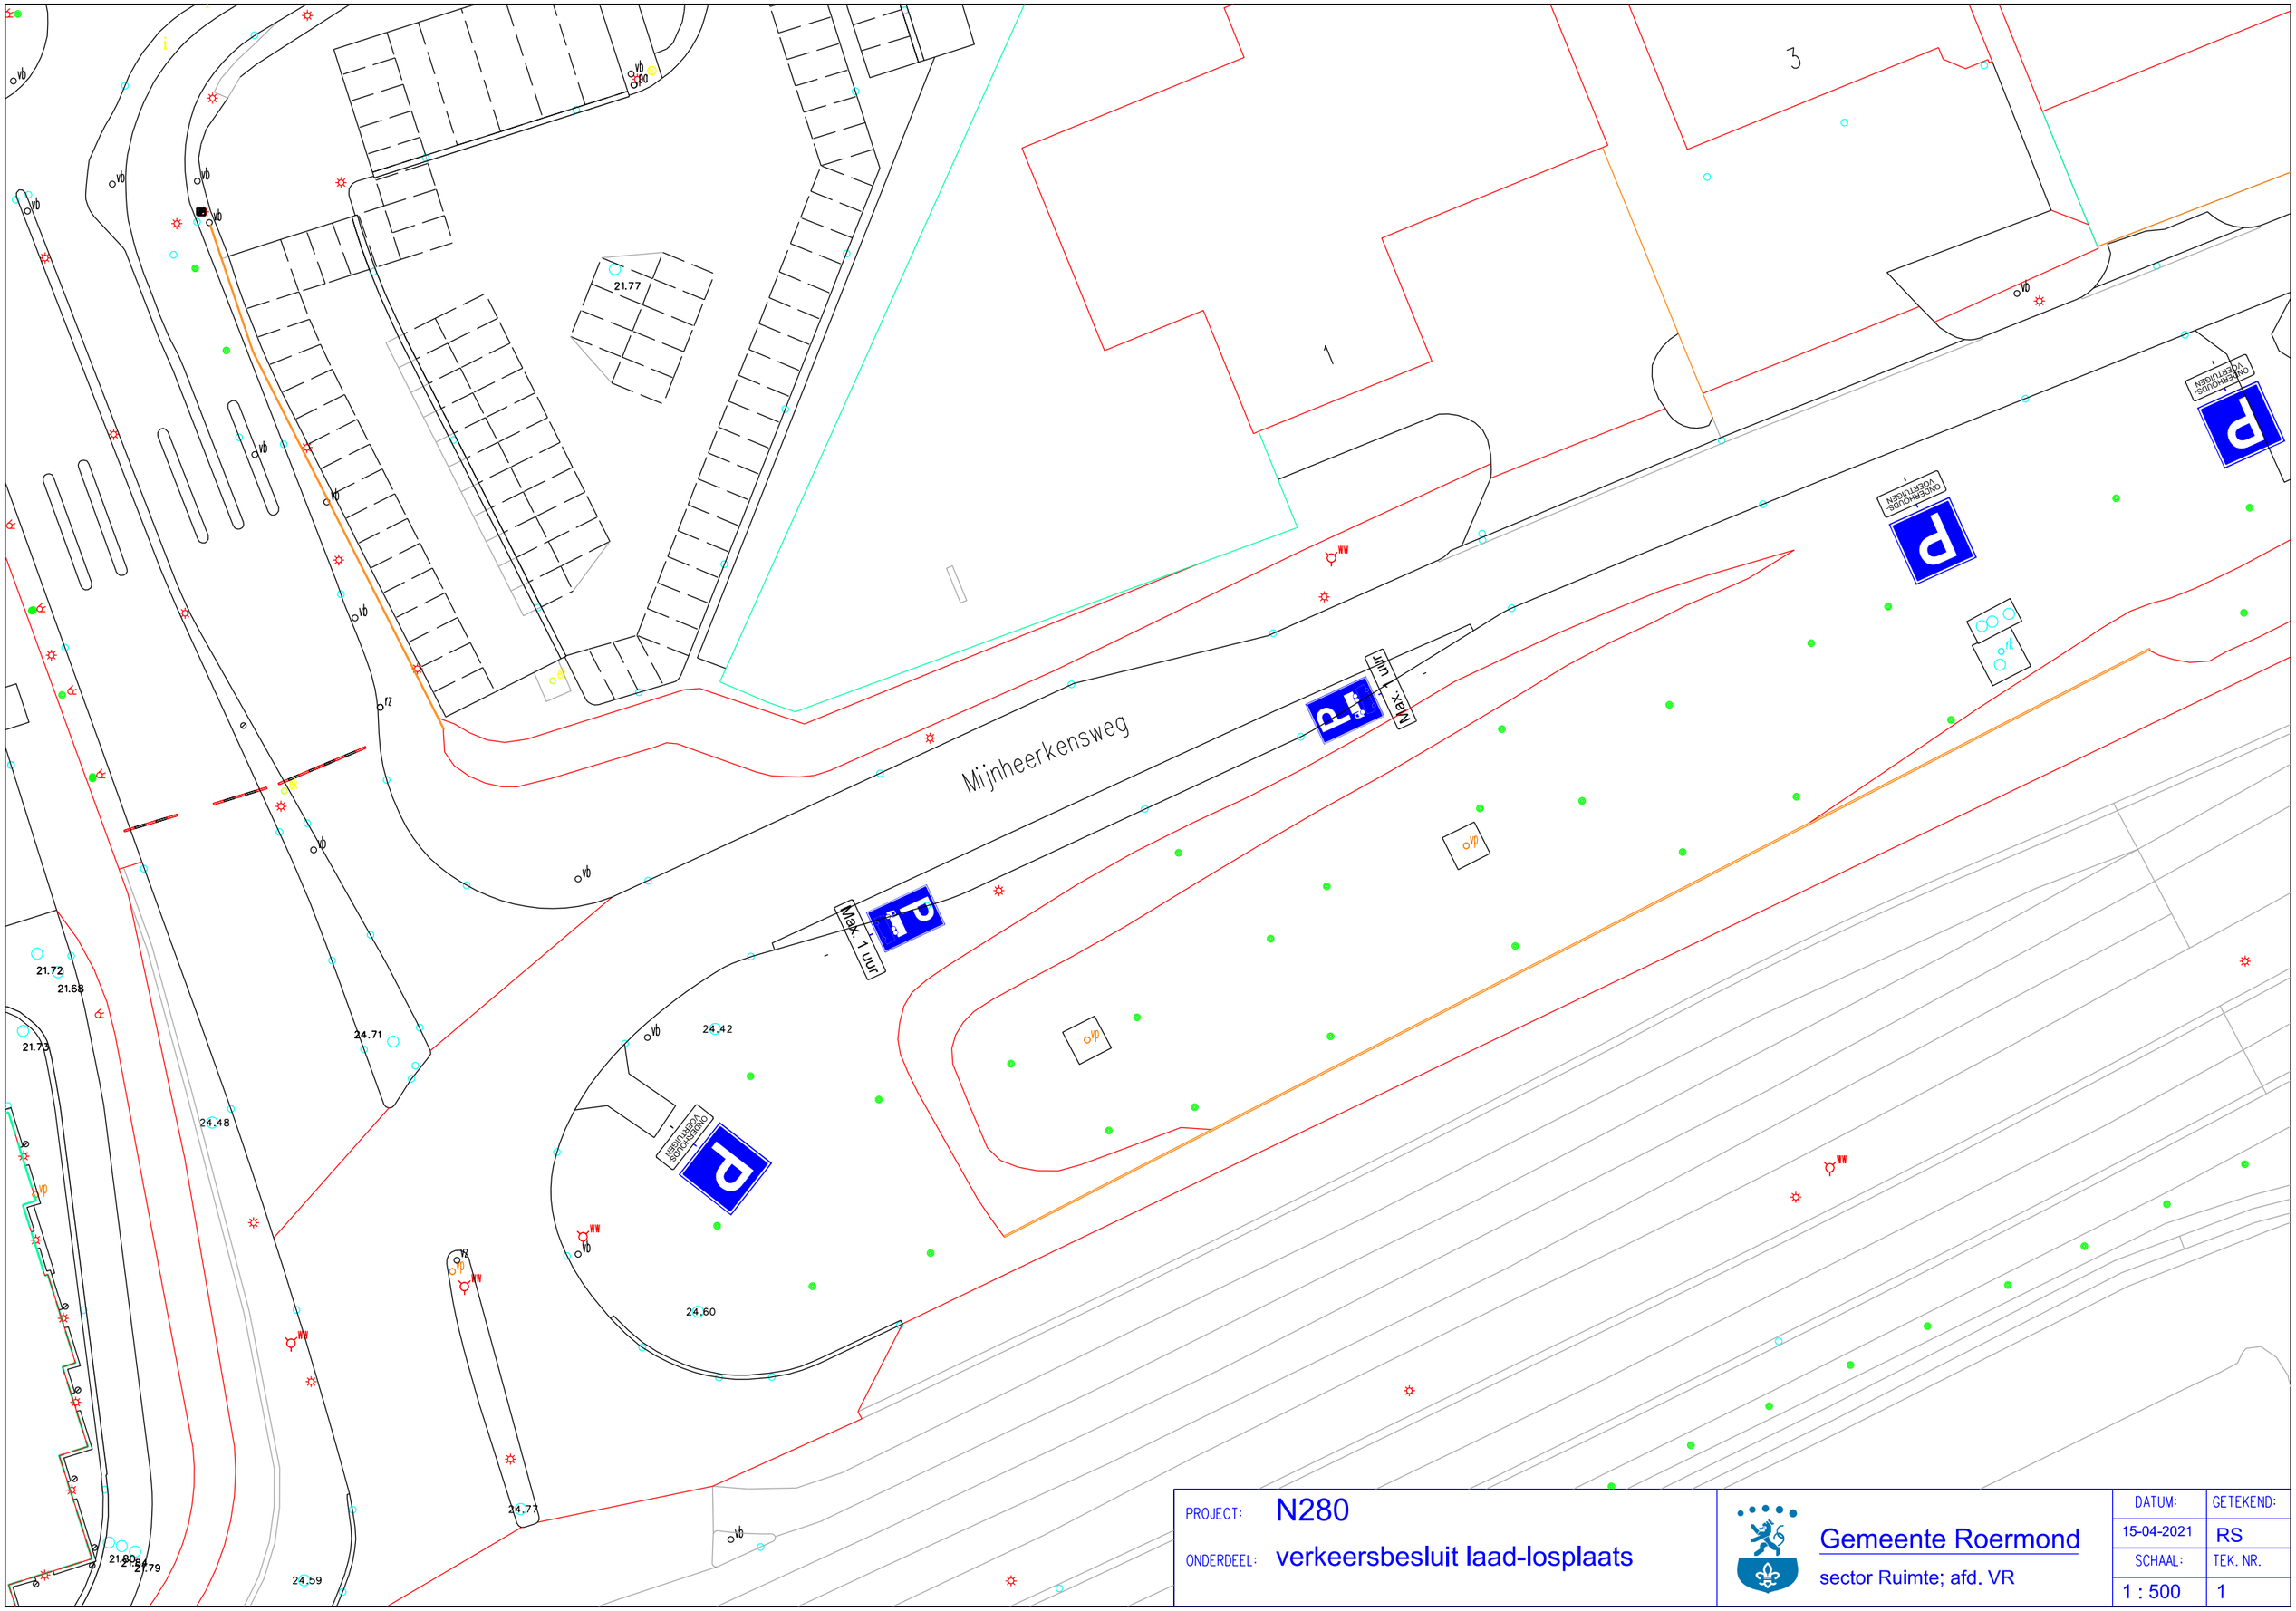


PROJECT: N280	Gemeente Roermond	DATUM: 15-04-2021	GETEKEND: RS
ONDERDEEL: verkeersbesluit laad-losplaats	sector Ruimte; afd. VR	SCHAAL: 1 : 500	TEK. NR. 1