


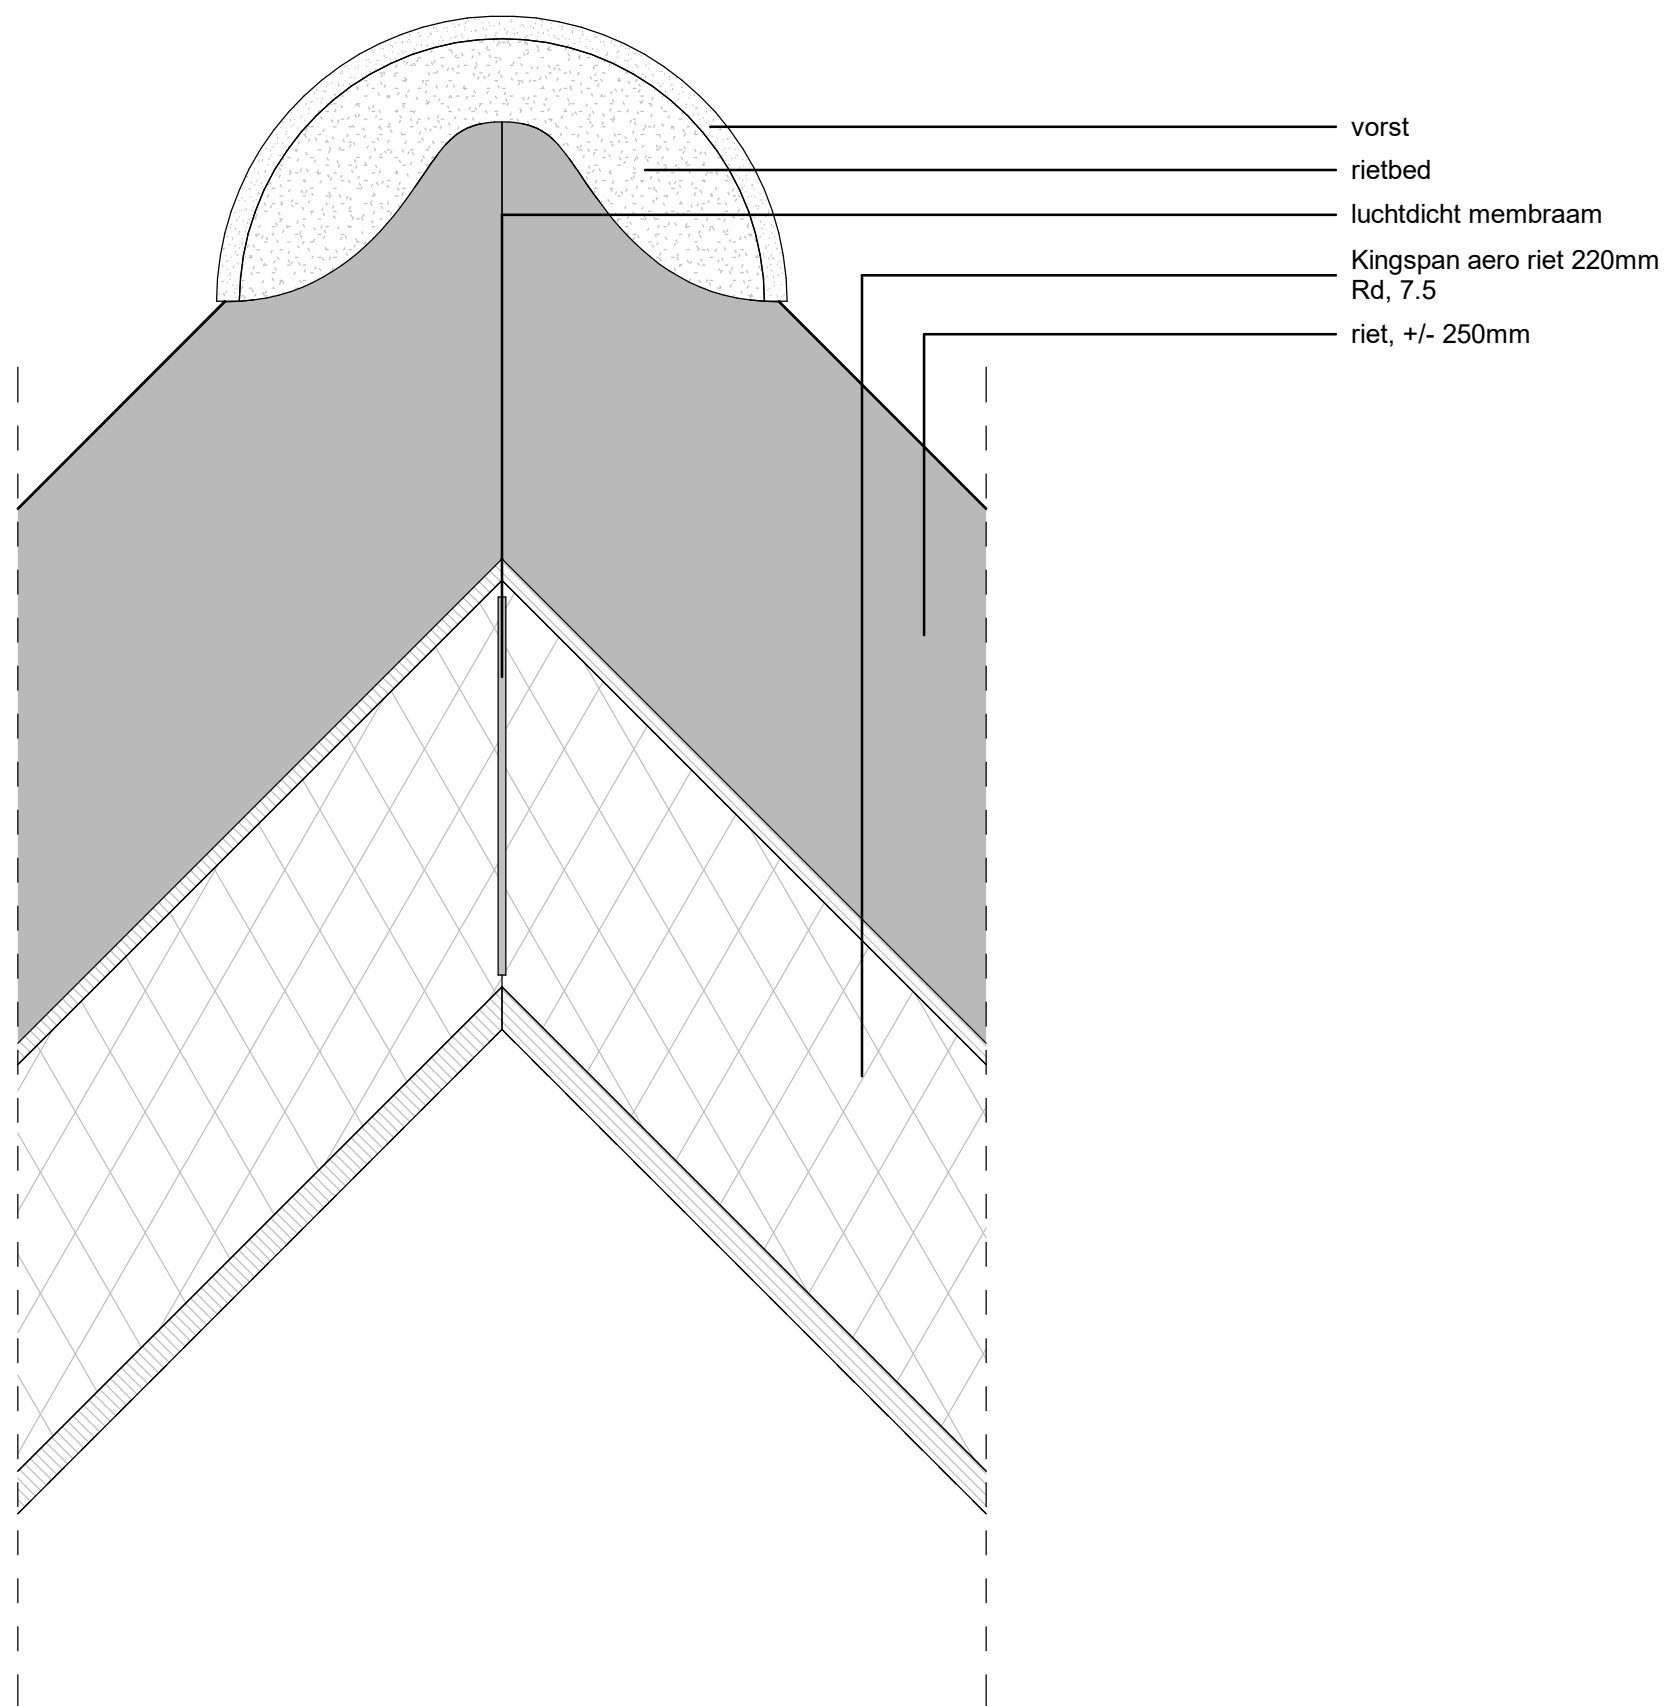

**V2.01**

tekening  
DT-V2.01


schaal:  
1 : 5

project  
Nieuwbouw Kroes

formaat  
A3

datum  
02-07-2021

gewijzigd

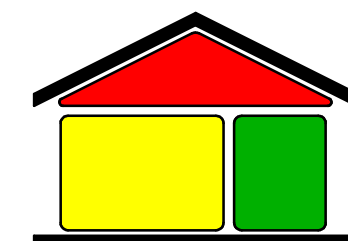

**Coen Schiereck**  
Bouwkundige werkzaamheden en adviezen

Deze tekening blijft eigendom van Coen Schiereck Bouwkundige werkzaamheden en adviezen, kopiëren en/of gebruik door derden is niet toegestaan zonder schriftelijke toestemming van de eigenaar. De algemene voorwaarden voor aannemingen in het bouwbedrijf 1992 (AVA 1992) zijn van toepassing, met name Artikel 1, Lid 6. De AVA 1992 kan op uw verzoek naar u toegezonden worden.