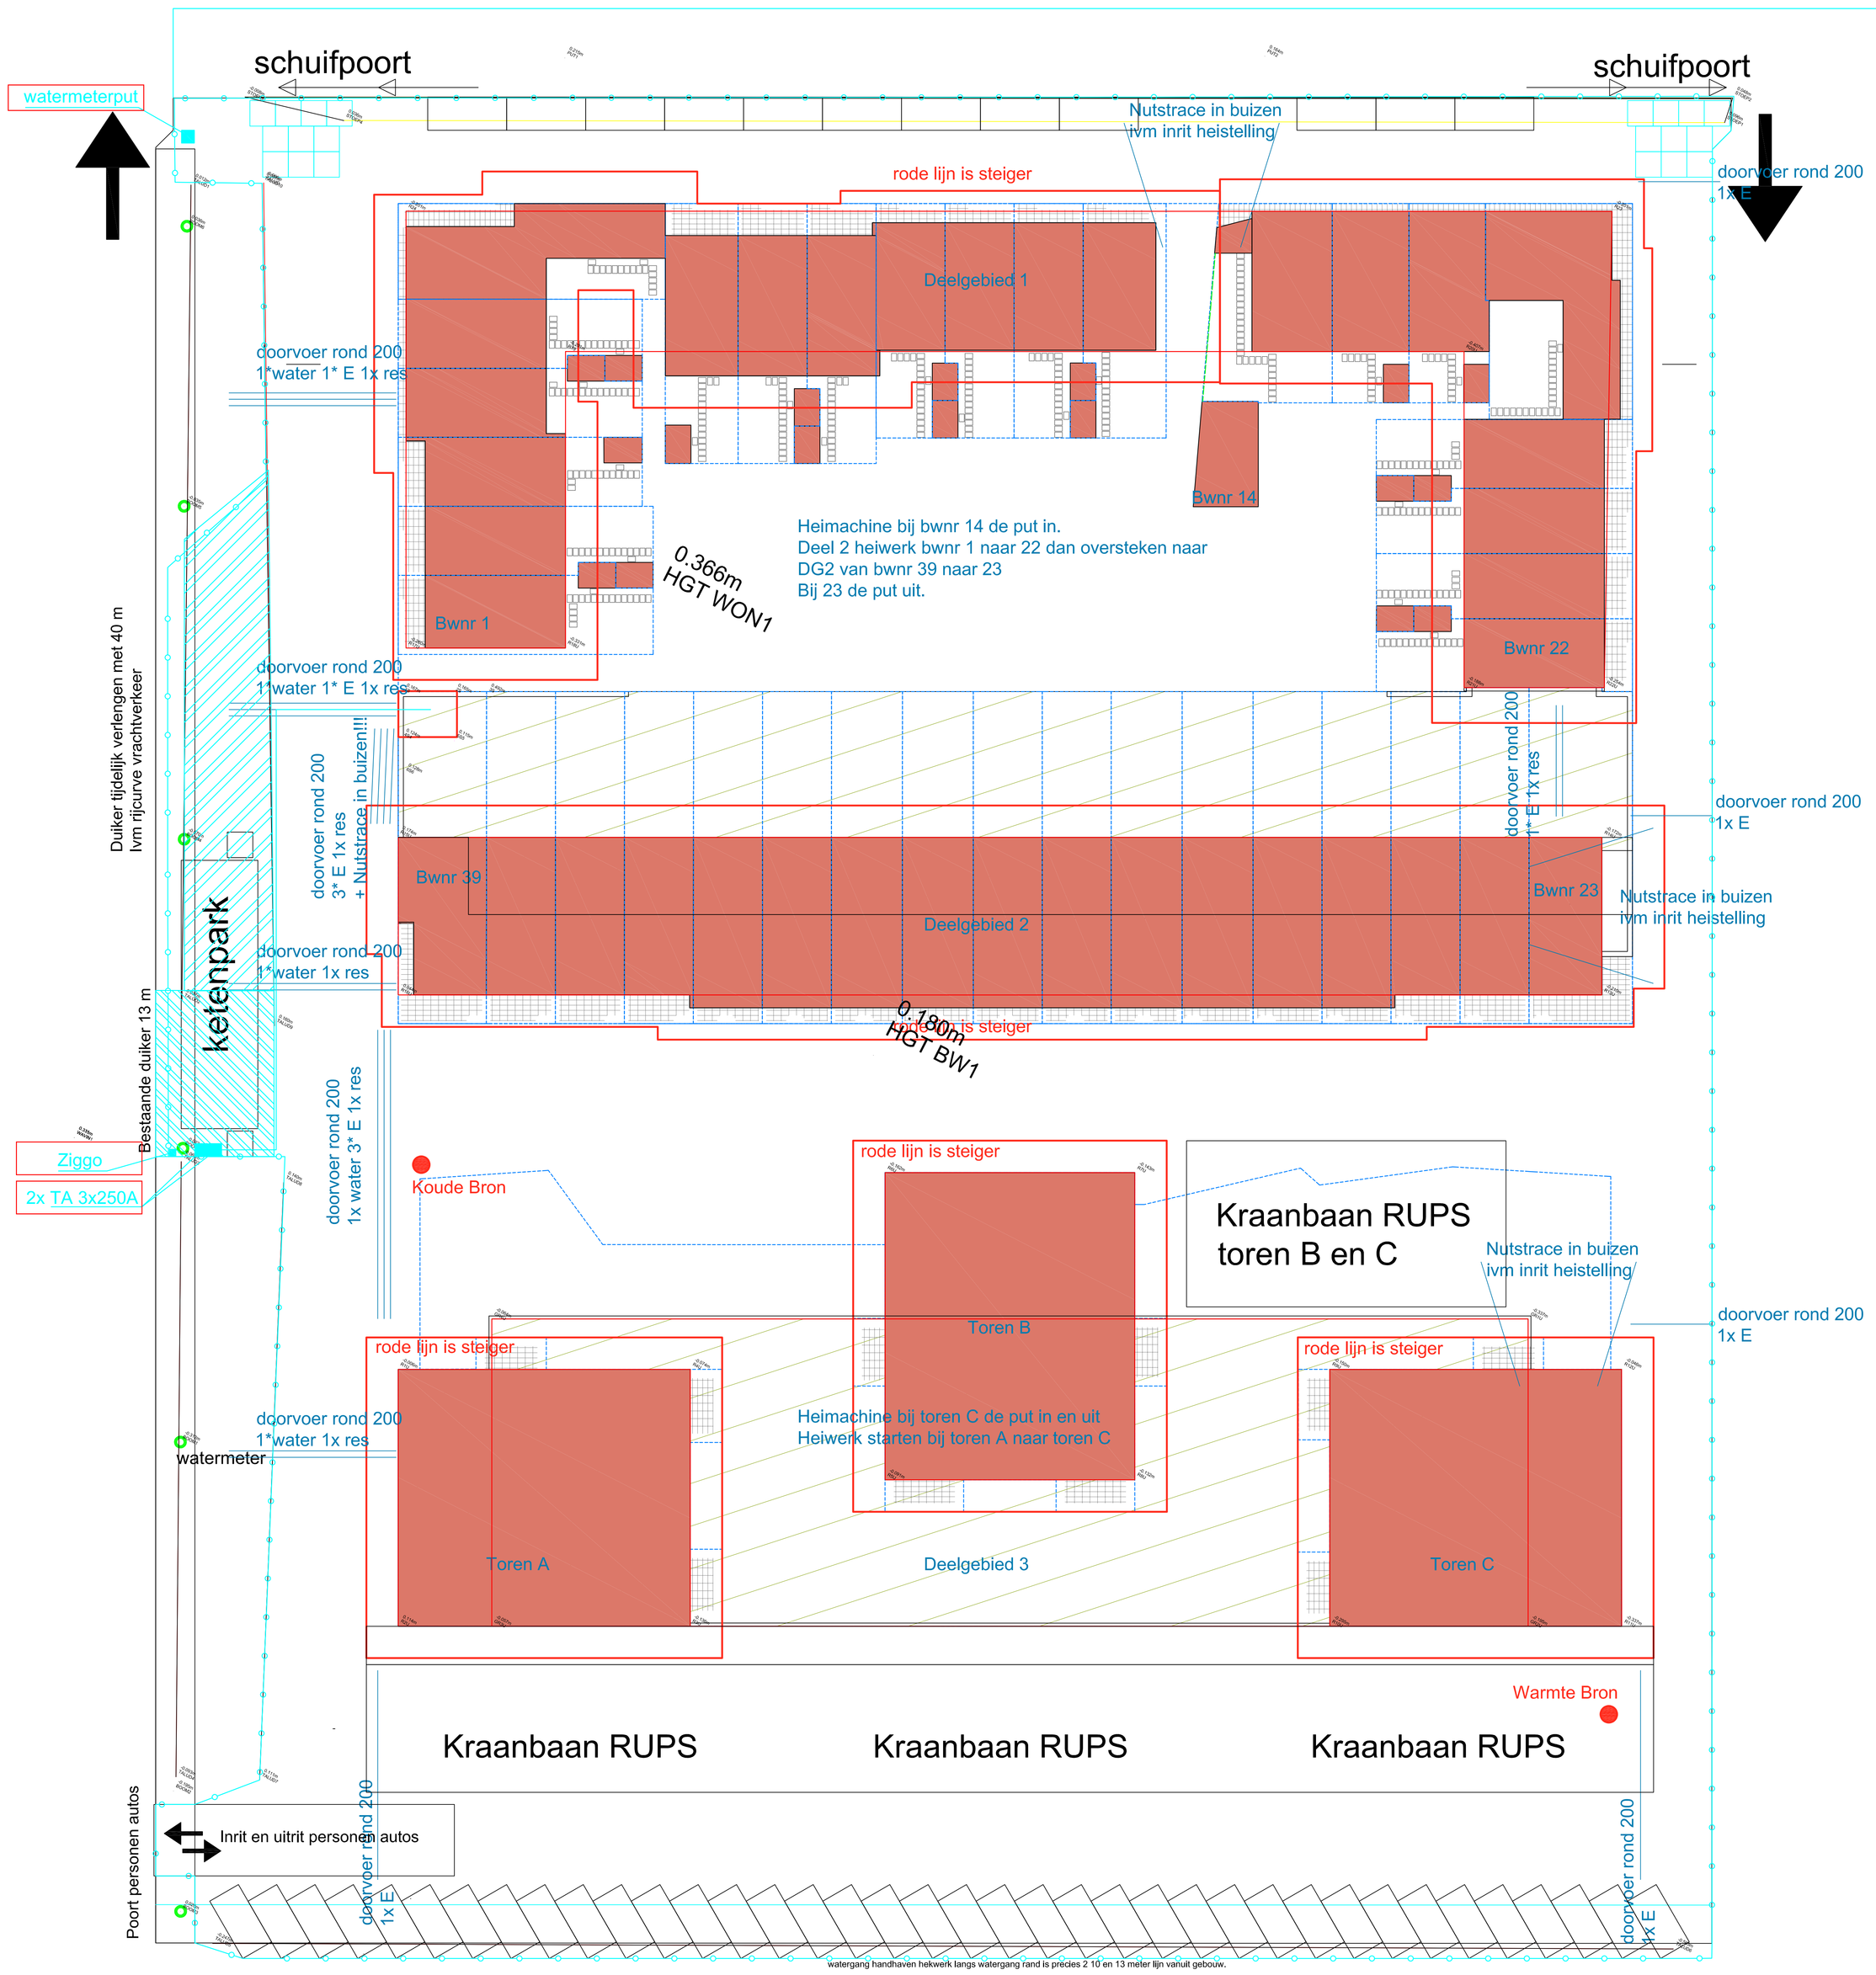

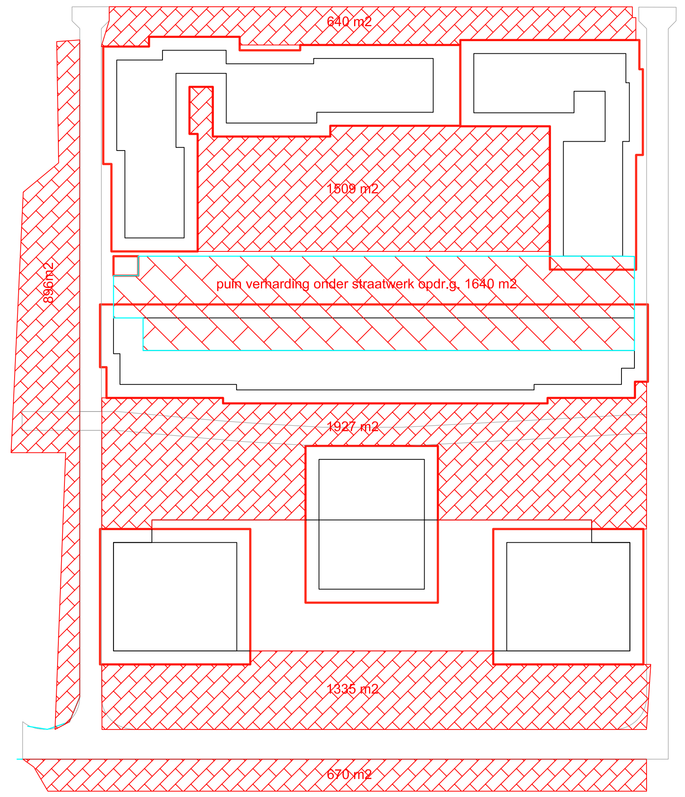

puinverharding totaal 6980 m2
exclusief 1640 m2 onder straatwerk dg 2

Overzicht puin tbv bouwplaats

puin nu 6980m2 is exclusief puinvoor de definitieve wegen.

sloot deels gedempt kan redelijk eenvoudig dmv riool buis koppeling maken en houden indien nodig

Ruimte gebruiken voor ketenpark en parkeren personeel op eigen terrein.

Stelconplaten 24 stuks 10 per entree en 4 stuks om de keet tpv toegangen keet.

Doorvoerbuizen rond 200 Let op voorzien van trekdraad

Hellingbaan heistelling daar nutsleidingen in mantelbuizen.

sateliet foto van bouwplaats Bron Google maps

30-06 Nuts aanvulling ziggo watermeter en TA

projectnr:	Witt Woerden
	38 woningen en 74 appartementen
onderdeel:	Bouwplaatsinrichting
opdr.gever:	Synchroon
proj. nr.:	36156
blad:	1-14
schaal:	1-onb.
getekend:	A.Verhoef
datum:	30-06-2021

lithos bouw & ontwikkeling
Spaceshuttle 38 Amersfoort
Postbus 2634 3800 GD Amersfoort
T: 033 - 453 59 59
F: 033 - 453 59 58
www.lithos.nl