



∇ -3.240 b.k. dak opijager

∇ $+1.171$ b.k. dek reinwaterkelder


∇ Peil-0 b.k. afg. b.g. vl. opijager $[31.9 + \text{nap}]$

∇ -900 hoogste grondwaterstand $[31.0 + \text{nap}]$


∇ -1.720 b.k. afg. vl. reinwaterkelder, nieuw

∇ -3.250 b.k. afg. vl. kelder opijager

∇ -3.630 o.k. vl. kelder opijager

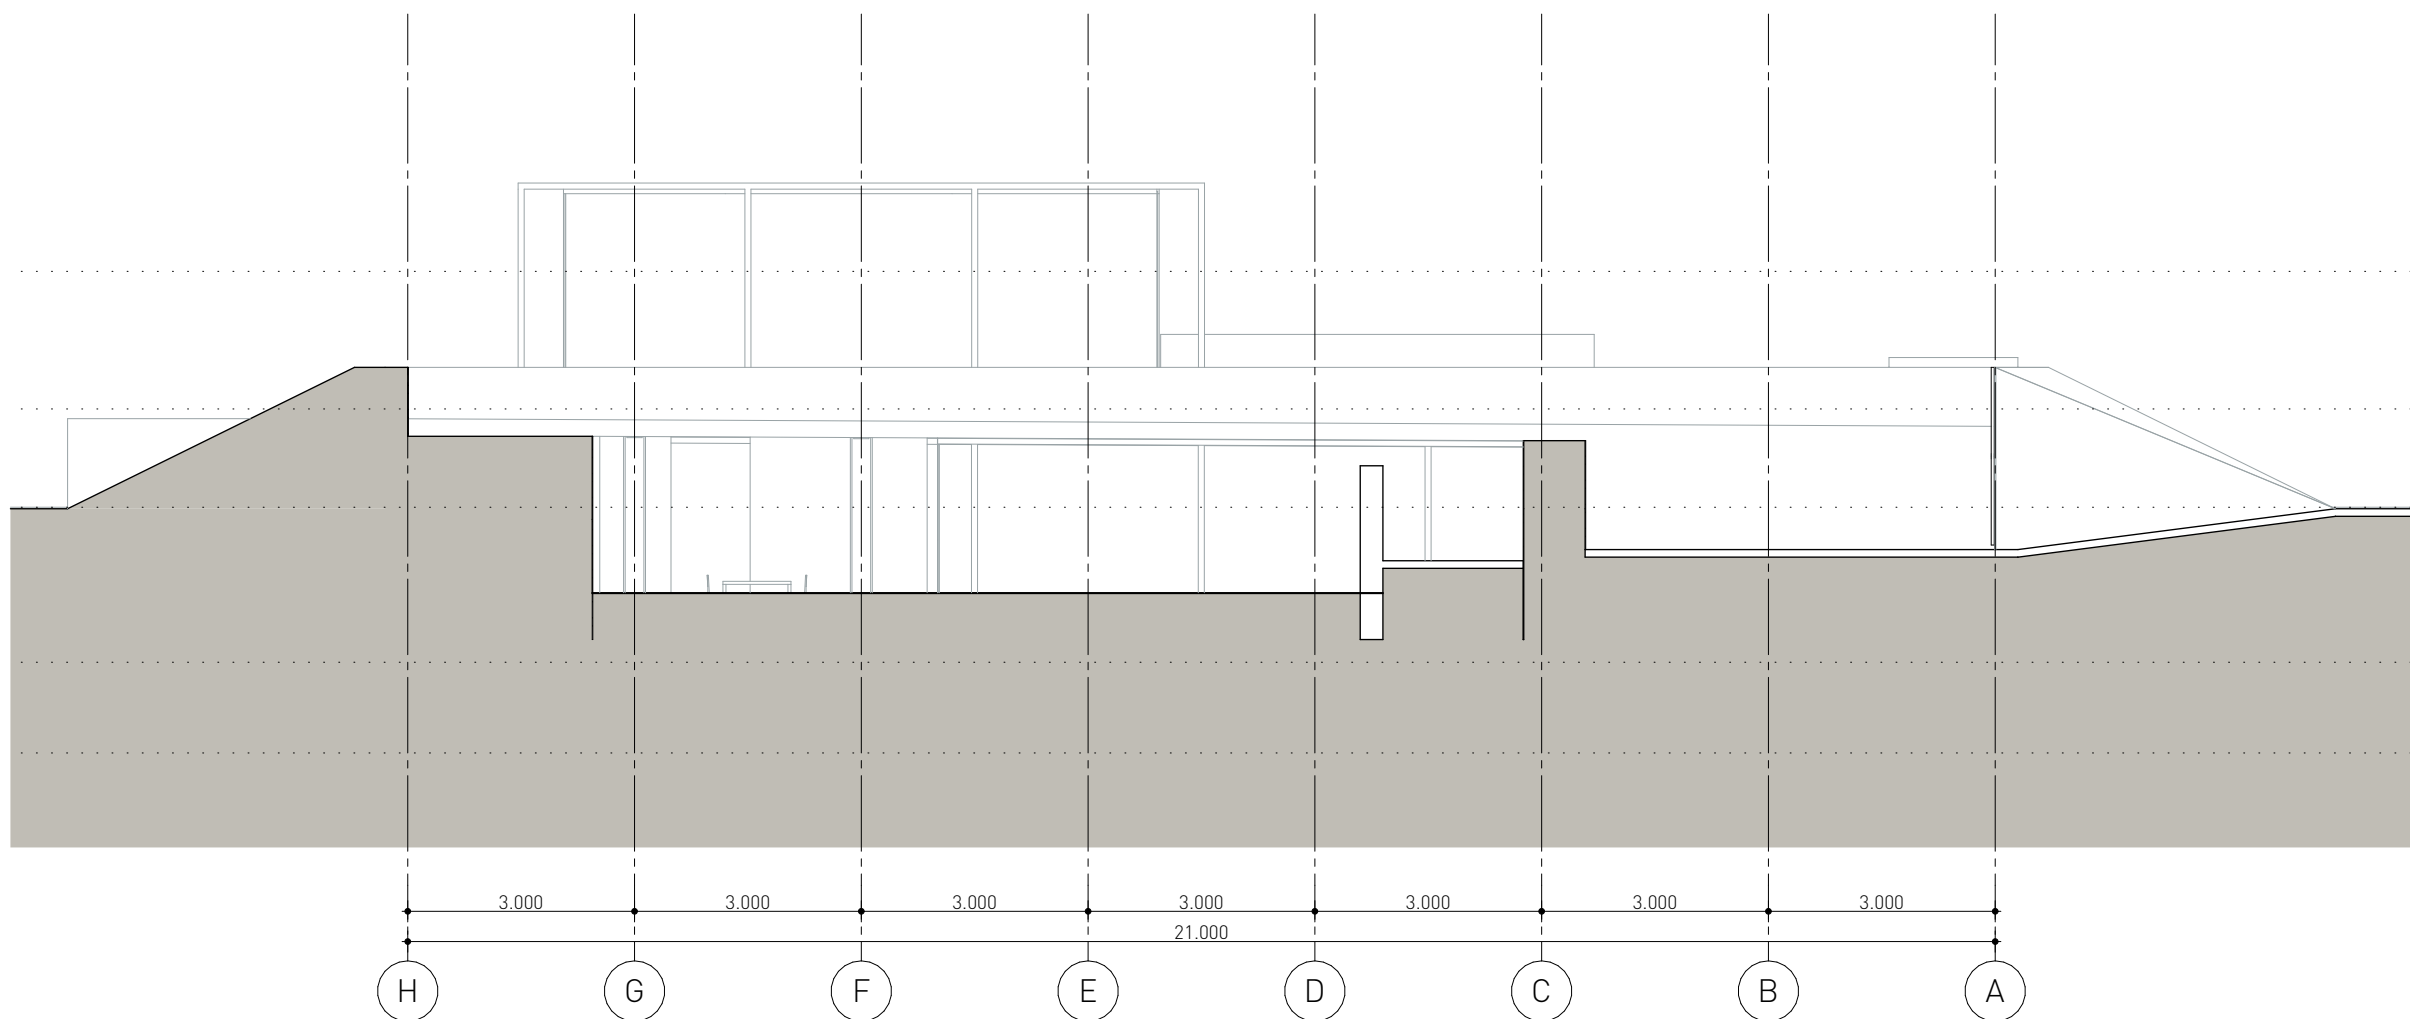

Doorsnede G-G, nieuw

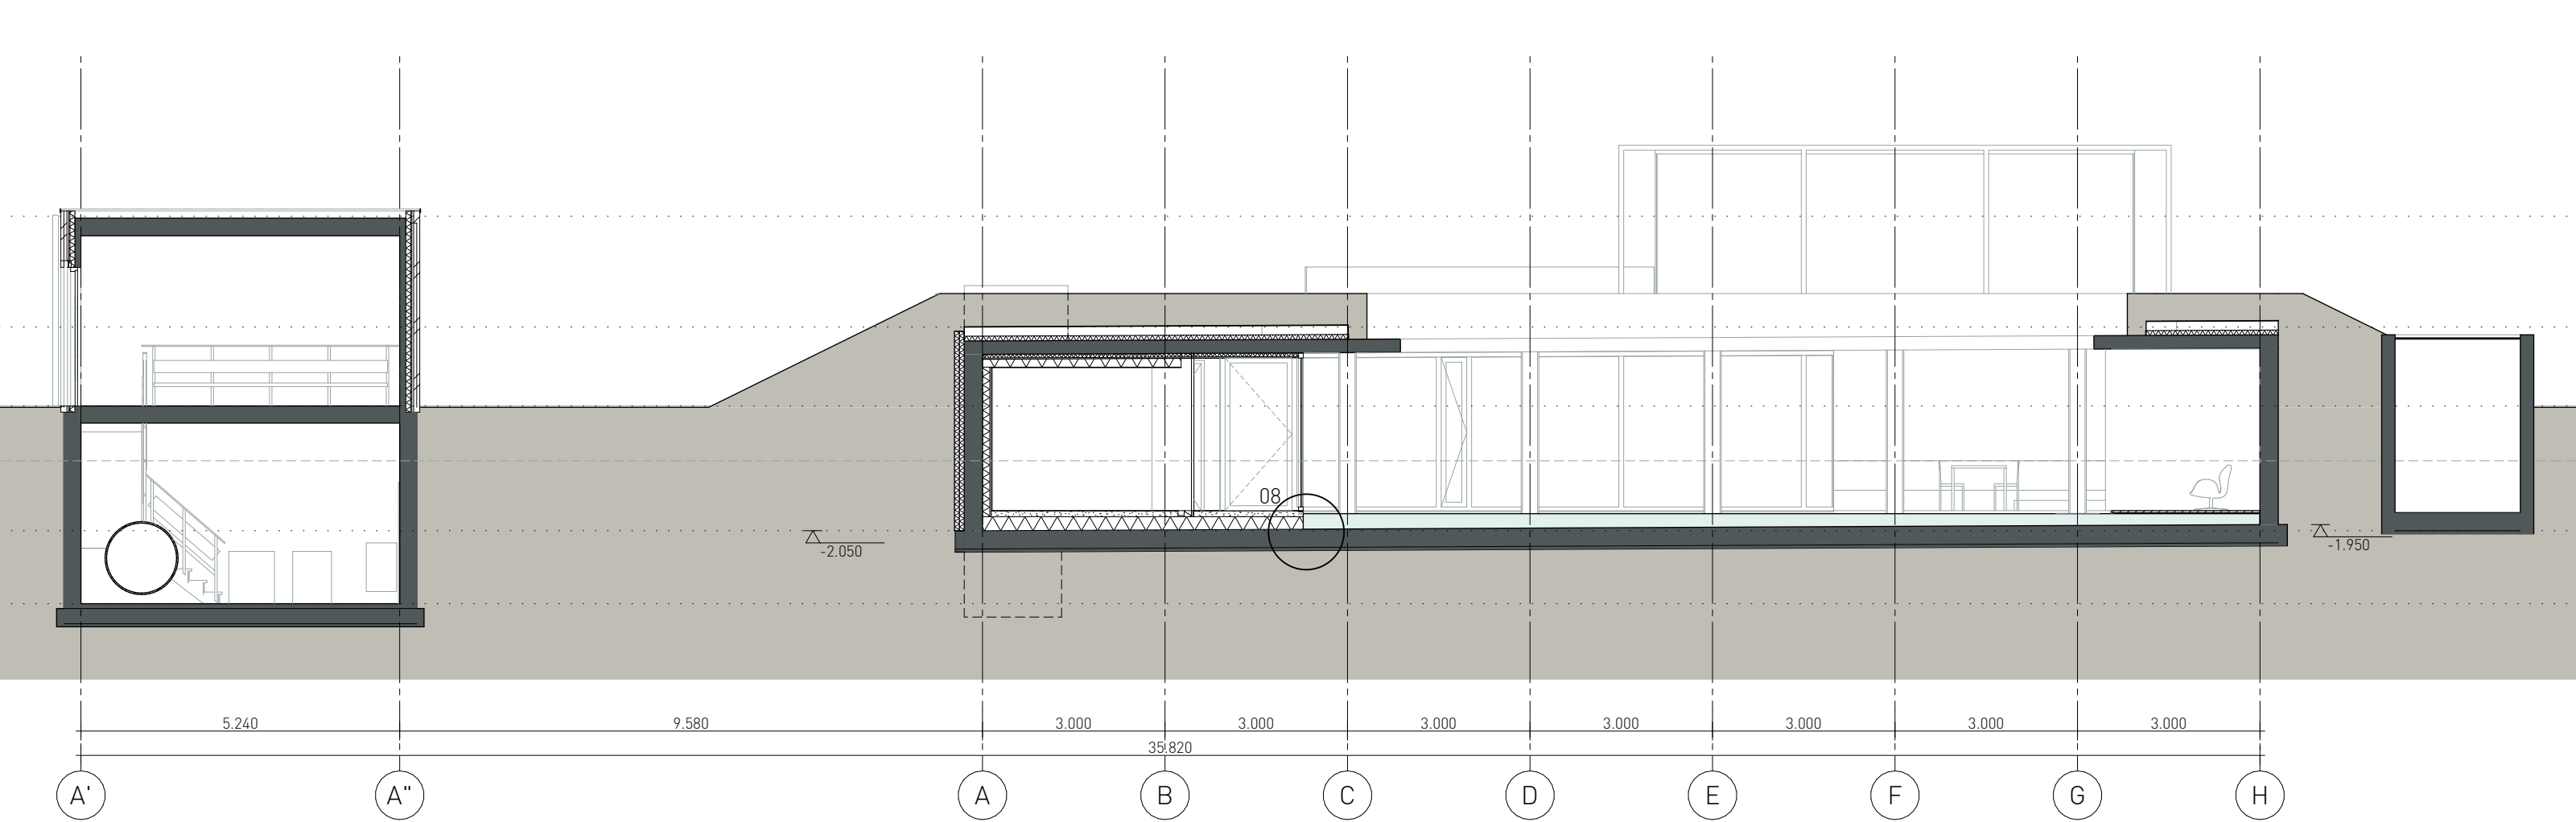

Doorsnede I-I, nieuw

Verklaring tekenwerk

	Baksteen		Beton gewapend
	Poris		Beton priefab
	Kalkzandsteen		Betonsteen
	Metaalstud wand		Cementdekvloer
	Isolatie		Bestaande constructies

Doorzwalbeveiliging volgens NEN-EN 1990-1999. Toepassen indien:

- Draaiende delen: op hoogte van <0,85m+/-, en/of opstapmogelijkheden tussen 0,2m - 0,7m +/-.
- Vast glas tot vloerniveau indien hoogteverschil >1m.
- Ruimte tussen raamdorpel en doorzwalbeveiliging maximaal 500mm.

- Vloeren met een hoogteverschil $>1\text{ m}$ zijn voorzien van een afscheiding met een hoogte van $>1\text{ m}$.
- Ter plaatse van een raam wordt volstaan met een hoogte $>0,85\text{ m}$ o.k. kozijn
- $>0,70\text{ m}$ o.k. kozijn met een doorvalbeveiliging op $0,85\text{ m}$.
- Een trapgevallingsplaat $>1\text{ m}$ vloer moet zijn voorzien van een afscheiding met een hoogte van $>0,85\text{ m}$.
- Tussen een vloer en afscheiding mag zich horizontaal gemiddelen geen opening bevinden $>0,05\text{ m}$.
- Een afscheiding heeft tussen $0-0,7\text{ m}$ geen openingen waardoor een bol kan passeren groter dan:
 - kanislor $>$ industriefunctie: $0,5\text{ m}$, boven $0,7\text{ m}$: $0,5\text{ m}$.
- De bovenreigels van een afscheiding heeft geen onderbrekingen $>0,1\text{ m}$.
- Ter voorkoming van overklauteren, mogen zich geen opstap mogelijkheden bevinden tussen $0,2$ en $0,7\text{ m}$ boven de vloer.

Van toepassing zijnde voorschriften	NUMMER (titel)	NUMMER (titel)
Normen en richtlijnen	1006	
Algemeen voorschrift voor ledigingsaansluitingen	1010	
Volkelektrische voorschriften voor toezeggingeninstallaties	1010	
Thermische isolatie van gebouwen	1686 (8800)	
Ventilatie van ruimtes van < 50 m ³	1887	
Voorzieningen op gewone - beglazingtoestellen nieuwbouw	1898	
Daglichtaanvoer van gebouwen	2057	
Bredelengte van gebouwen - Brandmeldingsinstallaties	2055	
Bredelengte van gebouwen - Rookmelders voor woonruimtes	2525	
Bredelengte van gebouwen - Ontsmettingsinstallaties	2575	
Algemeen voorschrift van gebouwen	2608	12000
Alceer van rookgas van gebouwenboren installaties	2937	
Meerkeuring en bijbehorende beschikbare voorzieningen	2948	
Voorzieningen in gebouwen	2778	
Gedwongen en buitenwereldse eis en beglazingmethode	2215	
Volkelektrische voorschriften in gebouwen	3549	12000
Gedwongen in gebouwen, eis en beglazingmethode	3575	
Inbraakvrijheid van woningen, bereikbaarheid van dakovergangelementen	5807/026	
Bepaling van de breedte van een woonruimtevoorzieningen	6062	
Bepaling van de breedte van een woonruimtevoorzieningen	6062	
Bredelengte - brandmelding - brandmelding	6062	
Bredelengte van bouwdeuren en bouwdeuren	6062	
Nieuwheids- en elektrische aansluiting	7120 (8800)	
Europese voorschriften	1010	1038 / 2011
Energie voor constructies	1010	1010 / 1910

Projectnummer
2036
Project
Transformatie reinwaterkelder Neerkant
Veenpluivweg 7, Neerkant, 5258 PM

Fase	Blad	
Definitief ontwerp	D06	
Datum		
5-8-2021		
Revisie	Datum	Opmerkingen
A		
B		
C		
D		
E		
F		

Onderdeel
Doorsneden EE, FF, GG, HH, II

Formaat	Schaal	Maatvoering
A1	1:100	mm

Wijzigingen ten aanzien van de constructie altijd in overleg met adviseur constructie.
Maatvoering in het werk te controleren.
Alle rechten voorbehouden conform DNR.