




Voorgevel, nieuw

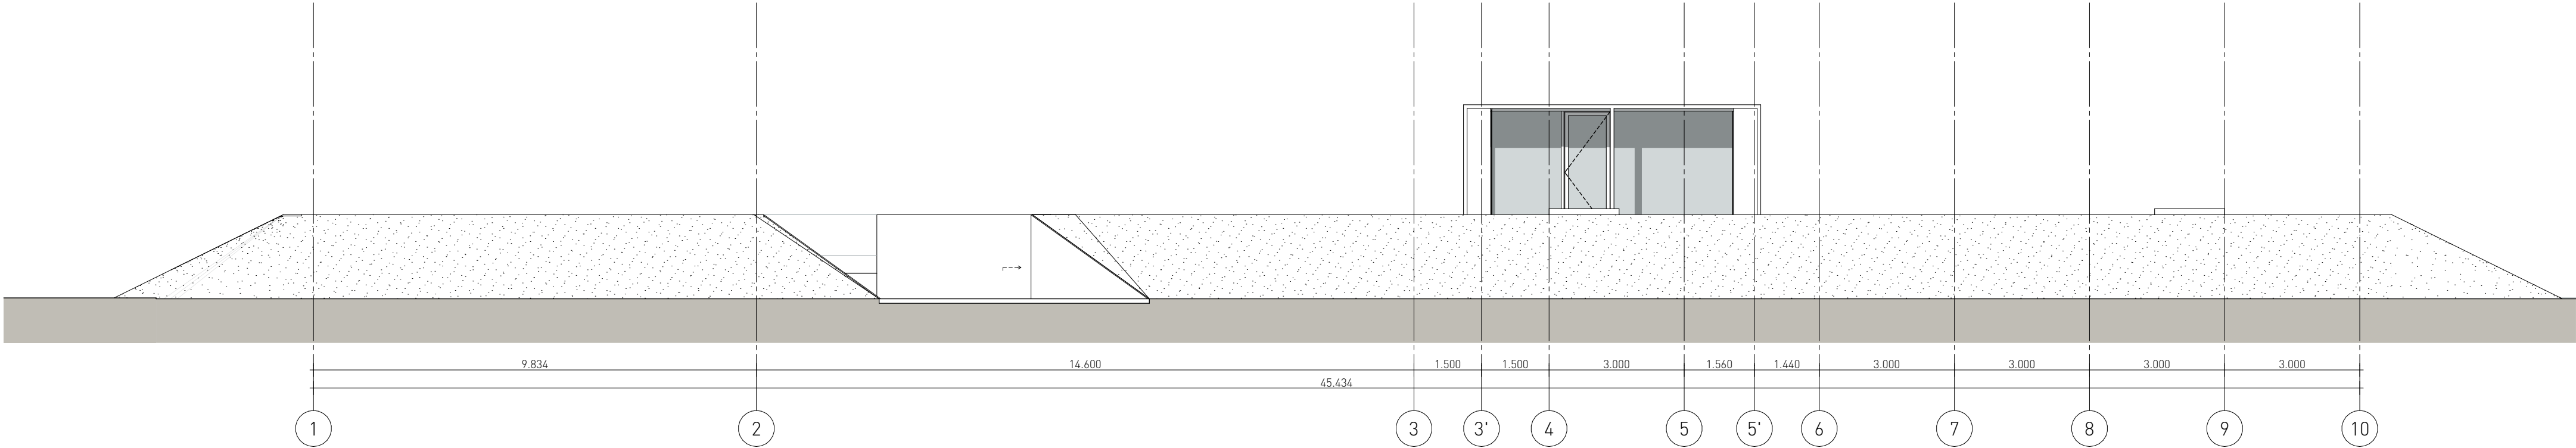


Voorgevel, nieuw

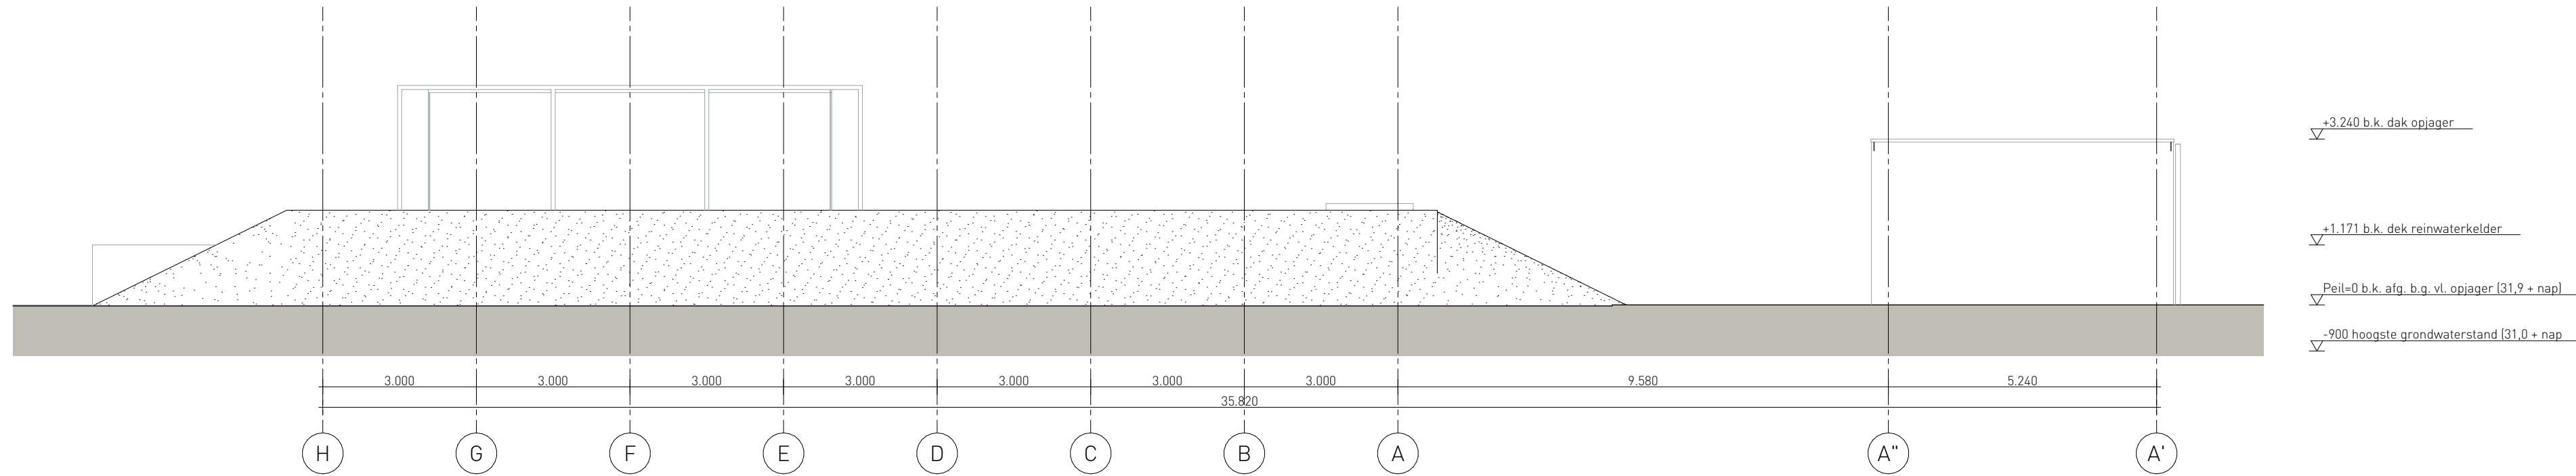

Linkergevel, nieuw

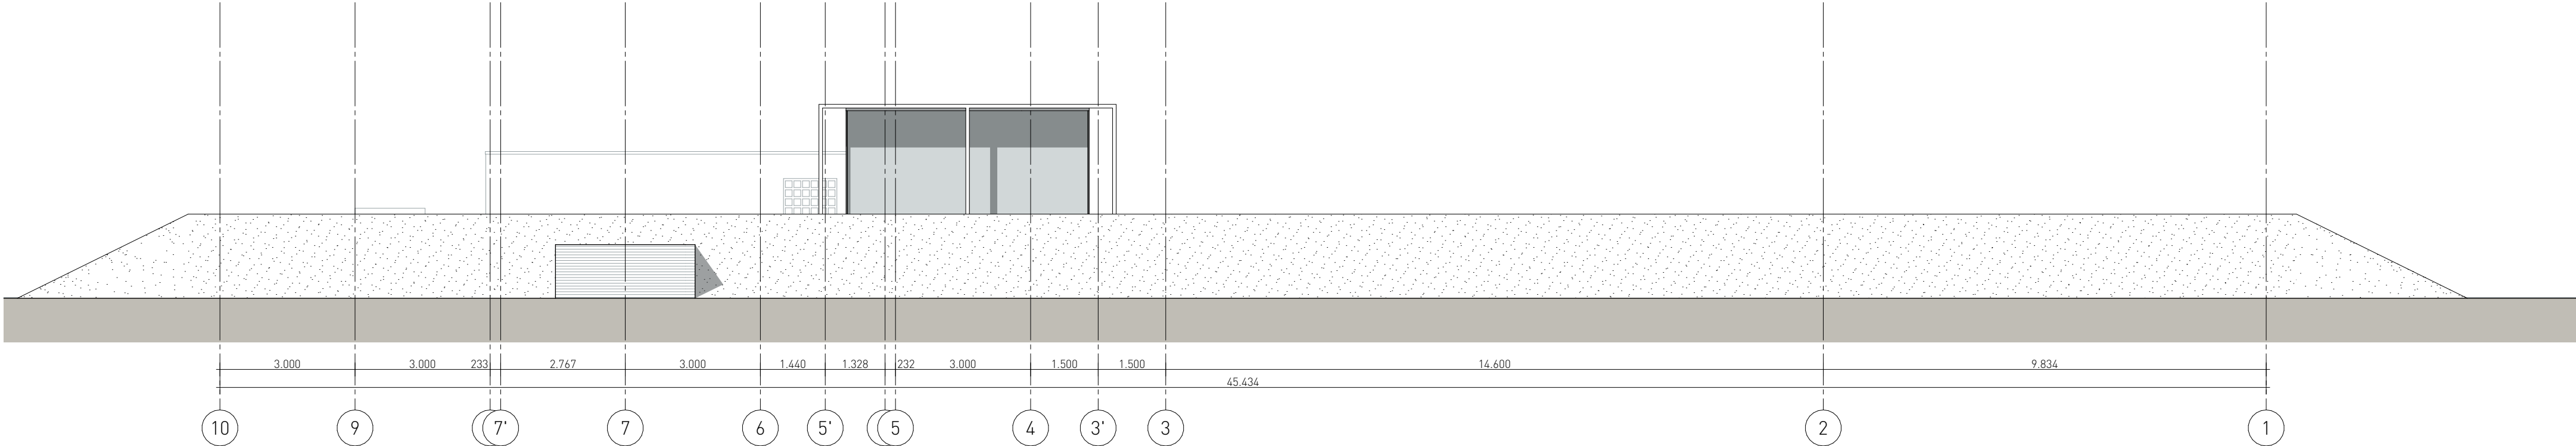

Achtergevel, nieuw

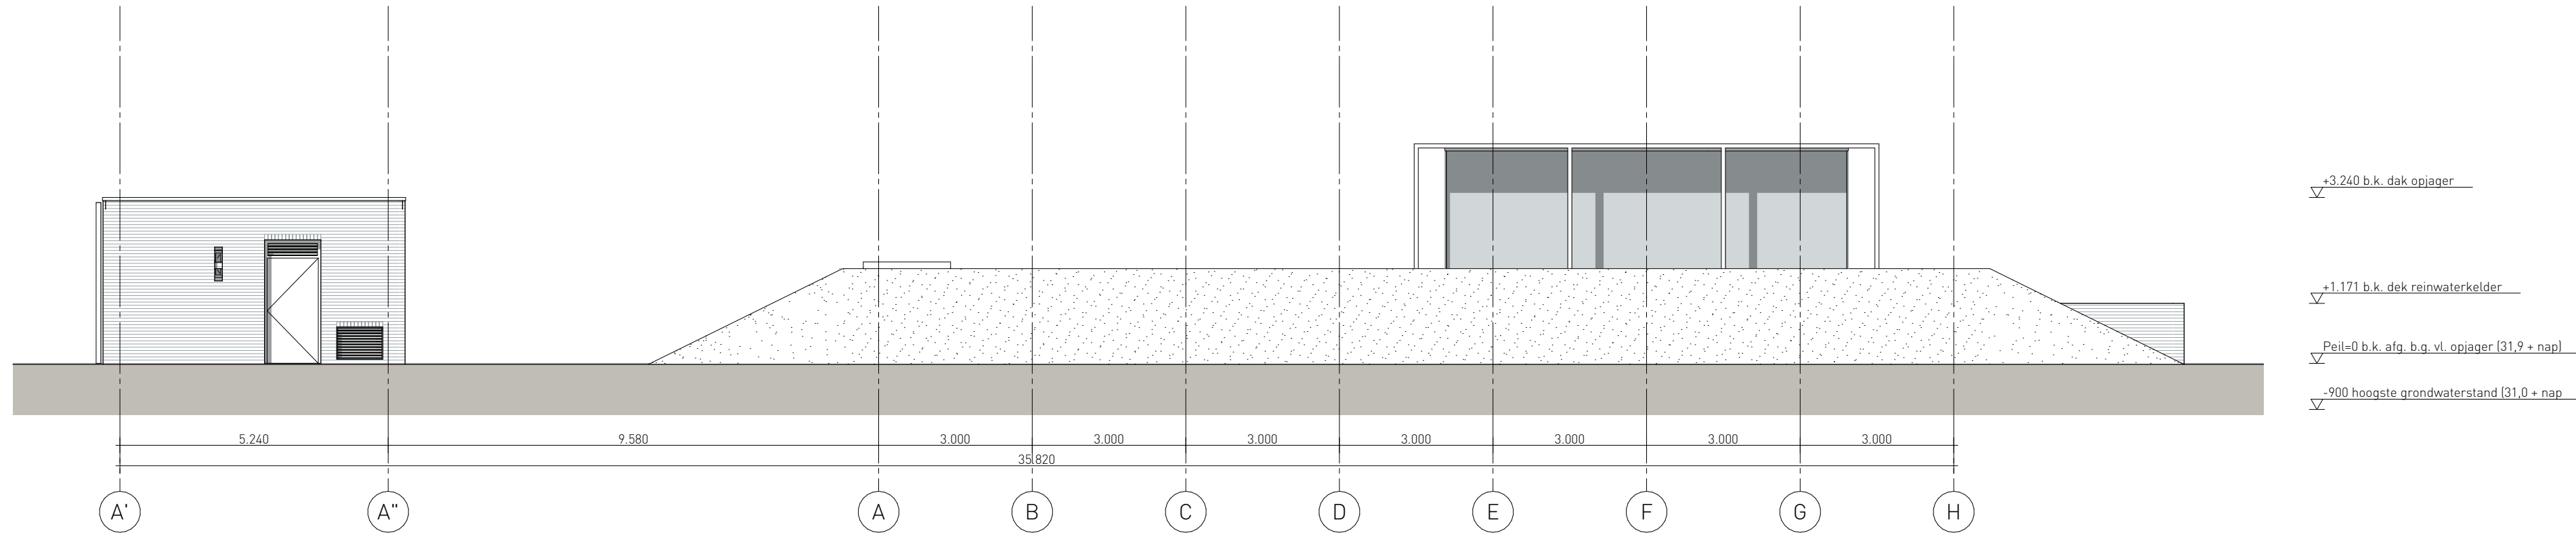

Rechtergevel, nieuw

Materialen exterieur

Reinwaterkelder			
Onderdeel	Materiaal	Product	Kleur
Gevels	bestaande betonconstr.	-	bestaand
Gevels (buitenwand slk's)	vertikale houten delen	n.t.b.	bruinigrijp n.t.b. (als binnen)
Kantplank	waterdicht betoncire	n.t.b.	kleur als beton
Kozijnen	aluminium	Reynaers	brons geanodiseerd n.t.b.
Ramen	aluminium	Reynaers	brons geanodiseerd n.t.b.
Deuren	aluminium	Reynaers	brons geanodiseerd n.t.b.
Rand groendek t.p.v. kelder	slanpandje	n.t.b.	aanle
Rand groendek t.p.v. tuin	cortenstaal	n.t.b.	natuurel
Schuilpoort	cortenstaal	n.t.b.	natuurel
Overdekt terras	prefab beton	n.t.b.	grijs n.t.b.
Vlonderterras	houten delen	n.t.b.	natuurlijk vergrijsd

Opjager			
Onderdeel	Materiaal	Product	Kleur
Gevels	baksteen	n.t.b.	grijs gehuanceerd n.t.b.
Voegwerk	Voegmermel	Baomix	lichtgrijs n.t.b.
Dakrand	Aluminium daktrim	Roval	Donkergrijs n.t.b.

- Detailinformatie kozijnen en beglazing in kozijntekening is maatgevend.
- Definitieve materiaal- en kleurkeuze op basis van bemonstering , altijd in overleg met architect.

Beglazing


#L Letselbeperkende beglazing toepassen volgens NEN 3569 & NEN-EN 12600
#D Doorvalveilige beglazing toepassen volgens NEN 2608, NEN-EN 12600 & NEN-EN 1990

Aluminium kozijnen

- Alle kozijnen volgens fabrikant, maten in het werk te controleren.
- Alle kozijnen uitvoeren in aluminium profielen volgens leverancier. Altijd in overleg met architect.
- Beglazing HR++ of bij eventuele bijzonderheden volgens geveltekeningen en/of kozijntekeningen.
- Draaiende delen moeten voldoen aan NEN 5076 (3 minuten inbraakwerend).
- Paumelle of verdekte liggende scharnieren, kleur als kozijn.
- Kozijnen onder KOMO-keur.
- Kozijnen v.v. verdekte afwatering.
- Kozijntekening buitenaanzicht verbeeld.

Houten kozijnen

- Stelruimte en uitvoering kozijnen volgens fabrikant. Maatvoering in het werk te controleren.
- Alle kozijnen uitvoeren in hardhout 67x114mm FSC-keur e.e.a. volgens leverancier.
- Beglazing HR++ of volgens geveltekeningen.
- Draaiende delen moeten voldoen aan NEN 5076 (3 minuten inbraakwerend).
- Kozijnen onder KOMO-keur.
- Kozijntekening buitenaanzicht verbeeld.

 

Projectnummer
2036
Project
Transformatie reinwaterkelder Neerkant
Veenpluisweg 7, Neerkant, 5758 PM

Fase	Blad
Definitief ontwerp	D07
Datum	
5-8-2021	
Revisie	Datum
Opmerkingen	
A	
B	
C	
D	
E	
F	

Onderdeel
Gevels
Formaat Schaal Maatvoering
A1 1:100 mm

Wijzigingen ten aanzien van de constructie altijd
in overleg met adviseur constructies.
Realisering is het werk te controleren.
Alle rechten voorbehouden conform DNR