


Situatietekening

WTG 1 (1), WTG 3 (2), WTG 5 (3) en WTG 6 (4)

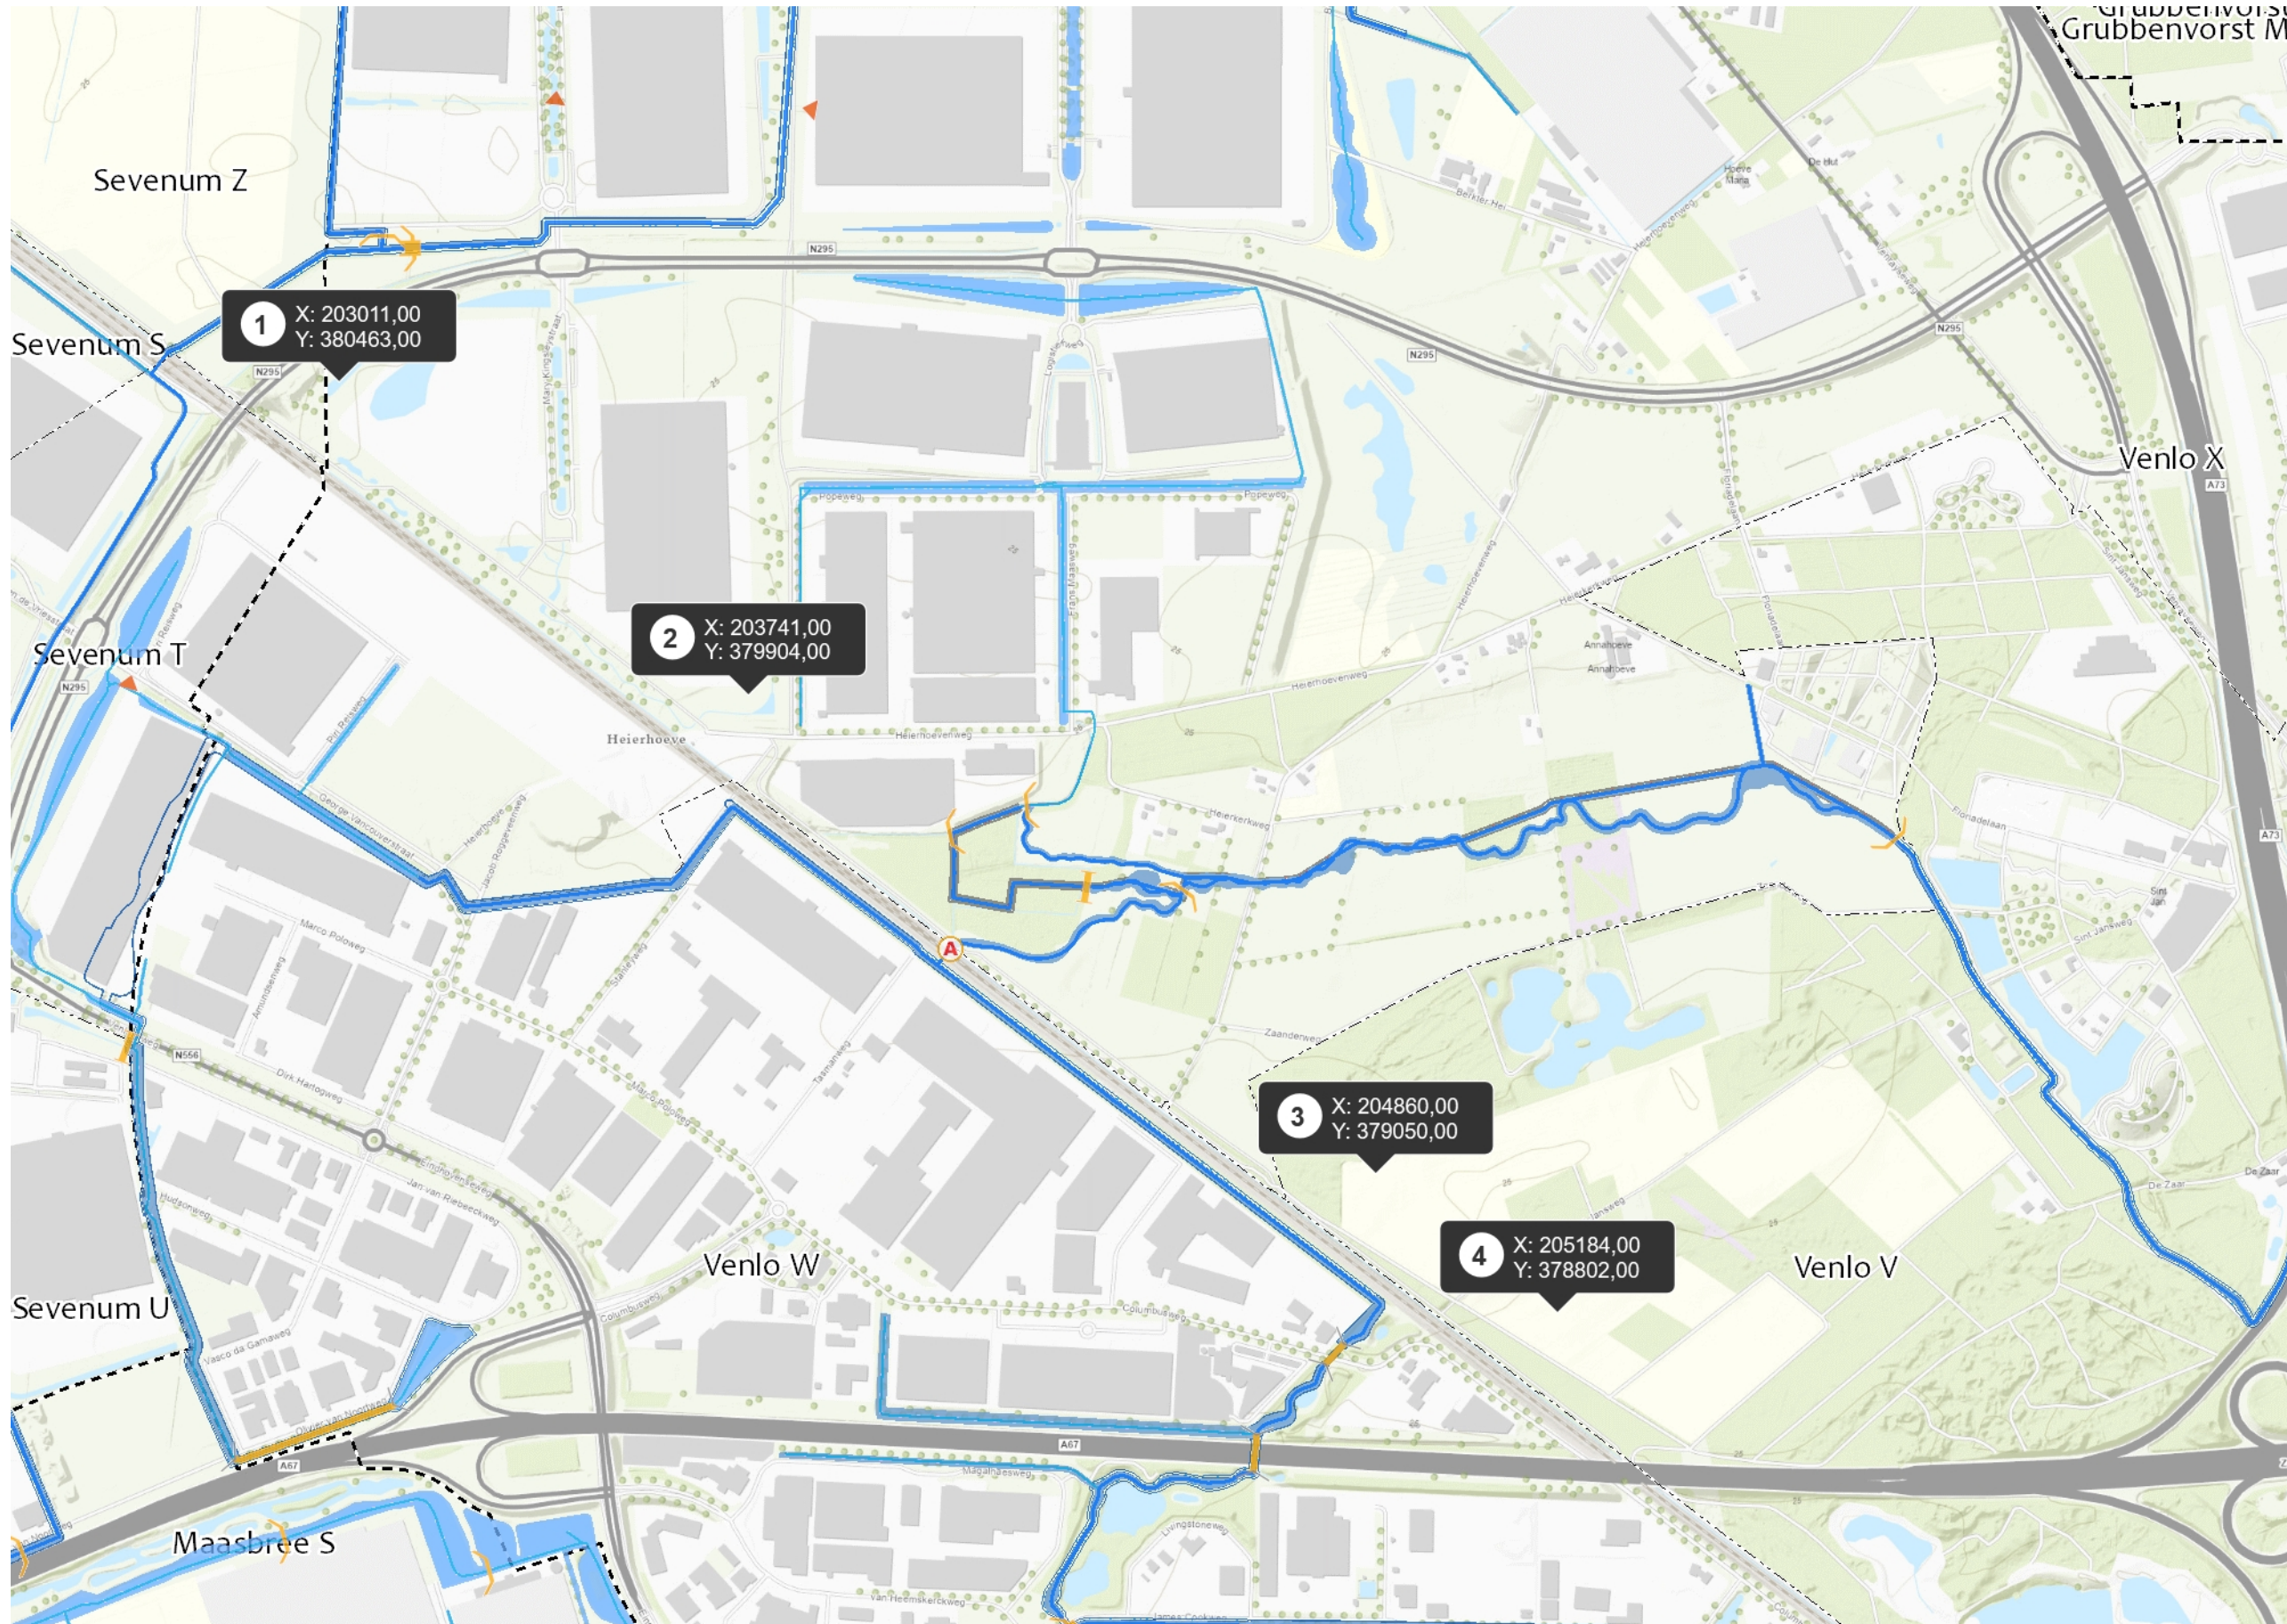

Legenda

- Stuw (Legger)
- Boerenstuw (Legger)
- Vispassage (Legger)
- Bodemval (Legger)
- Gemaal (Legger)
- Vaste dam (Legger)
- Sluis (Legger)
- Overkluizing (Legger)
- Waterinlaatpunt (Legger)
- Knijpconstructie (Legger)
- Afsluiting (Legger)
- Samengesteld kunstwerk (Legger)
- Coupure (Legger)
- Pomp(locatie) (Legger)
- Watergang - primair (Legger)
- Watergang - secundair (Legger)
- Regenwaterbuffercompartiment (Legger)
- Waterplas (Legger)
- Lijnvormig element (Legger)
- Waterkeringen (Legger)
- Kernzone Waterkering (Legger)**
 - <all other values>
 - Vastgesteld, gerealiseerd
 - vastgesteld, in uitvoering; Vastgesteld, planv
 - Vastgesteld, te verwijderen
 - gewijzigd
 - in ontwerp
- Beschermingszone Waterkering (Legger)**
 - <all other values>
 - Vastgesteld, gerealiseerd; Vastgesteld, <Null:
 - Vastgesteld, in uitvoering; Vastgesteld, planv
 - Vastgesteld, te verwijderen
 - gewijzigd
 - in ontwerp
- Buitenbeschermingszone Waterkering**
 - <all other values>
 - Vastgesteld, gerealiseerd
 - Vastgesteld, in uitvoering; Vastgesteld, planv
 - Vastgesteld, te verwijderen
 - gewijzigd
 - in ontwerp
- Inundatiegebied (Legger)**
 - Vastgesteld
 - In ontwerp
- Kernzone 1 (Legger)**
 - Vastgesteld

Auteur: -Auteur-
 Datum: 27-07-2021
 Schaal: 1:12.000