

ALGEMEEN BOUWBESLUIT 2012 Lichte industrie

Warmteweerstand uitwendige scheidingsconstructies(Rc) volgens NEN 1068 met een minimale grenswaarde volgens bouwbesluit artikel 5.3.

Alle gevelopeningen ten behoeve van ventilatie en spouwafwatering mogen niet breder zijn dan 10mm. Meterruimte bevind zich in de bestaande bebouwing






Riolering uitvoeren volgens voorschriften gemeente en NEN: 3215 (bouwbesluit afd. 6.4 & art. 6.18)

Vochtwerende voorzieningen volgens NEN: 2778 en NPR 2652.
Geluidsisolatie volgens NEN: 5077 en NPR: 5072.
Brandveiligheid volgens NEN: 6063, 6068, 6062 en 1594.

Technische installaties:
Elektra: aansluiten op bestaand, binnen-installatie volgens NEN1010 en voorschriften nutsbedrijf.
Gas: aansluiten op bestaand, binnen-installatie volgens NEN 1078 (nieuwbouw) of NEN 8078 (bestaande bouw) en voorschriften nutsbedrijf.
Water: aansluiten op bestaand, binnen-installatie volgens NEN 1006 en voorschriften nutsbedrijf.

MATERIALEN EN KLEUREN

bouwdeel	materiaal	kleur
luchtwasser	polyester	grijs RAL 7032
kozijn	kunststof	grijs
deur	kunststof	duifblauw RAL 5014
alle materialen en kleuren als bestaand		

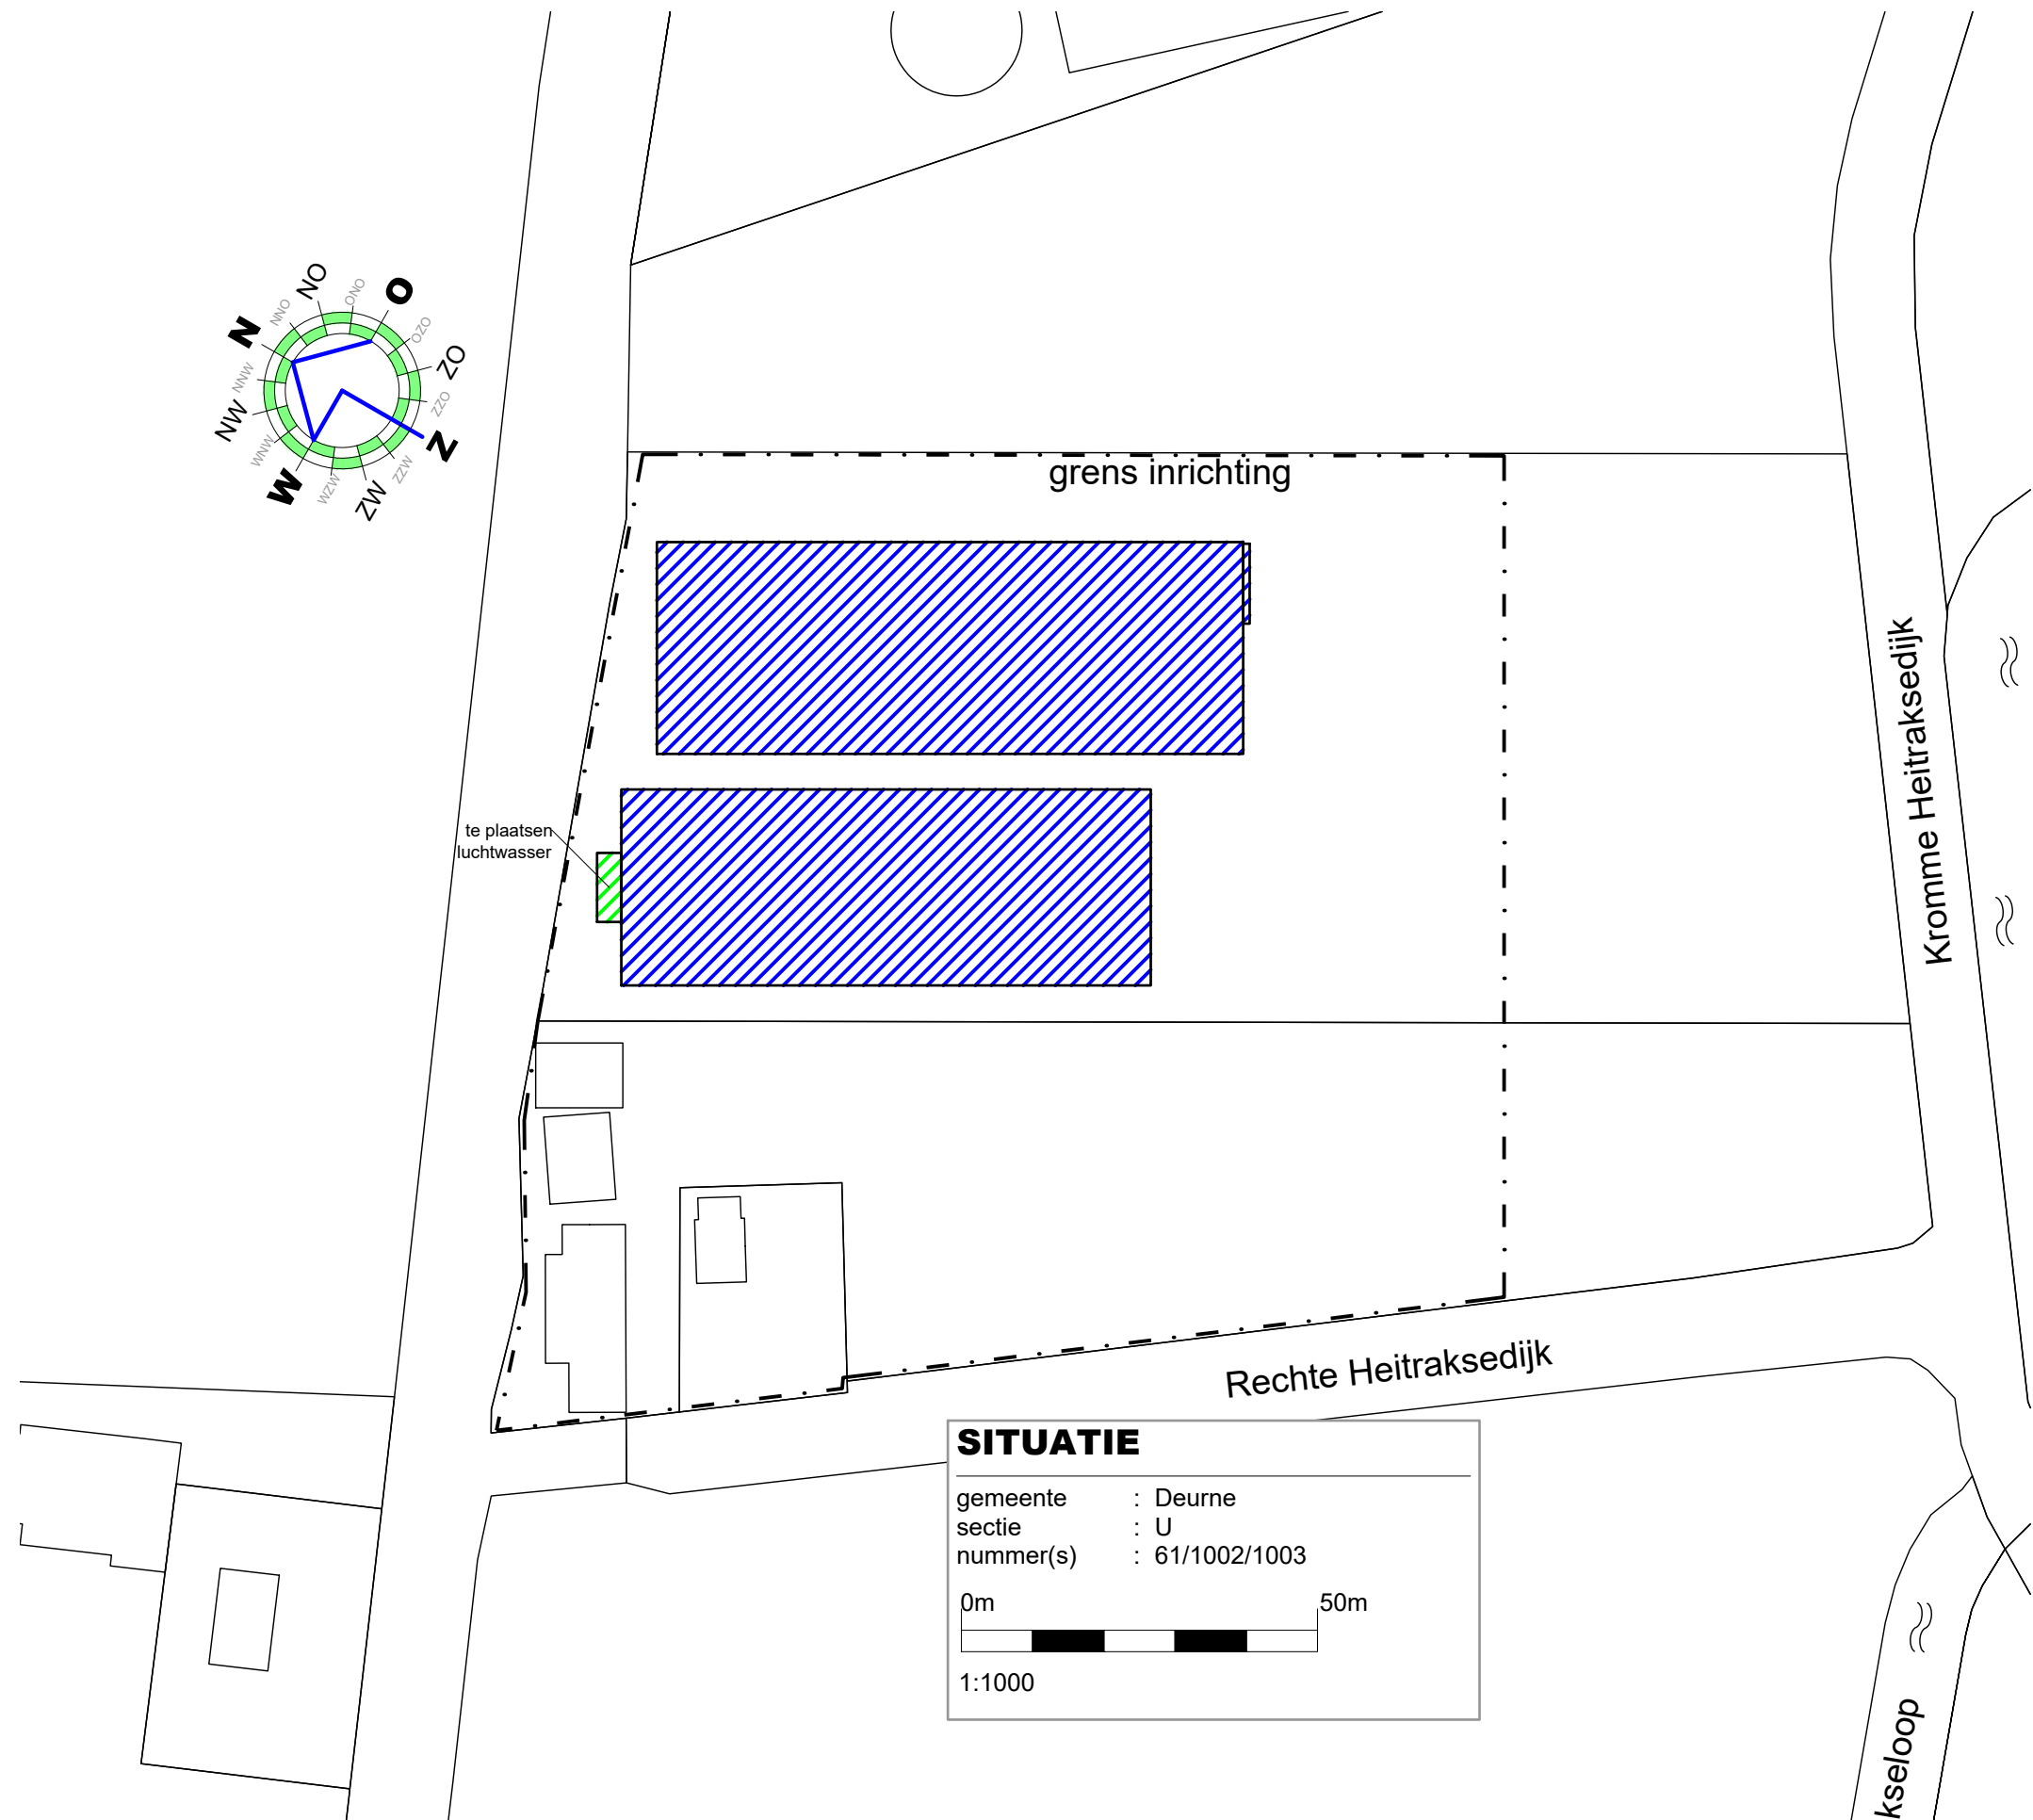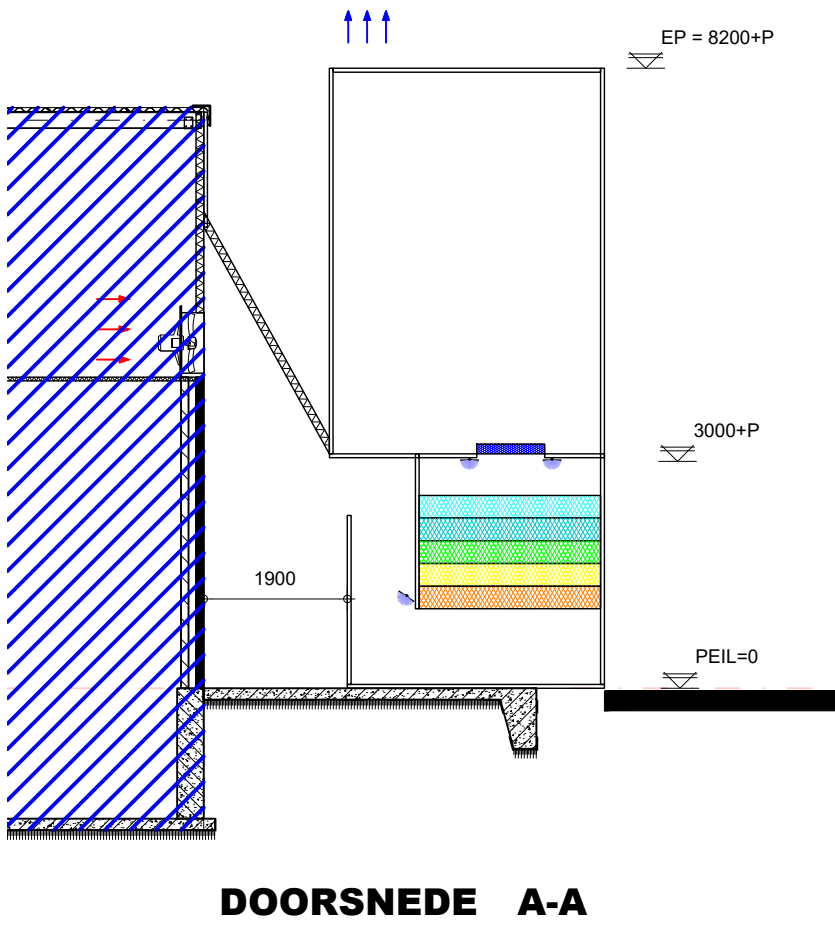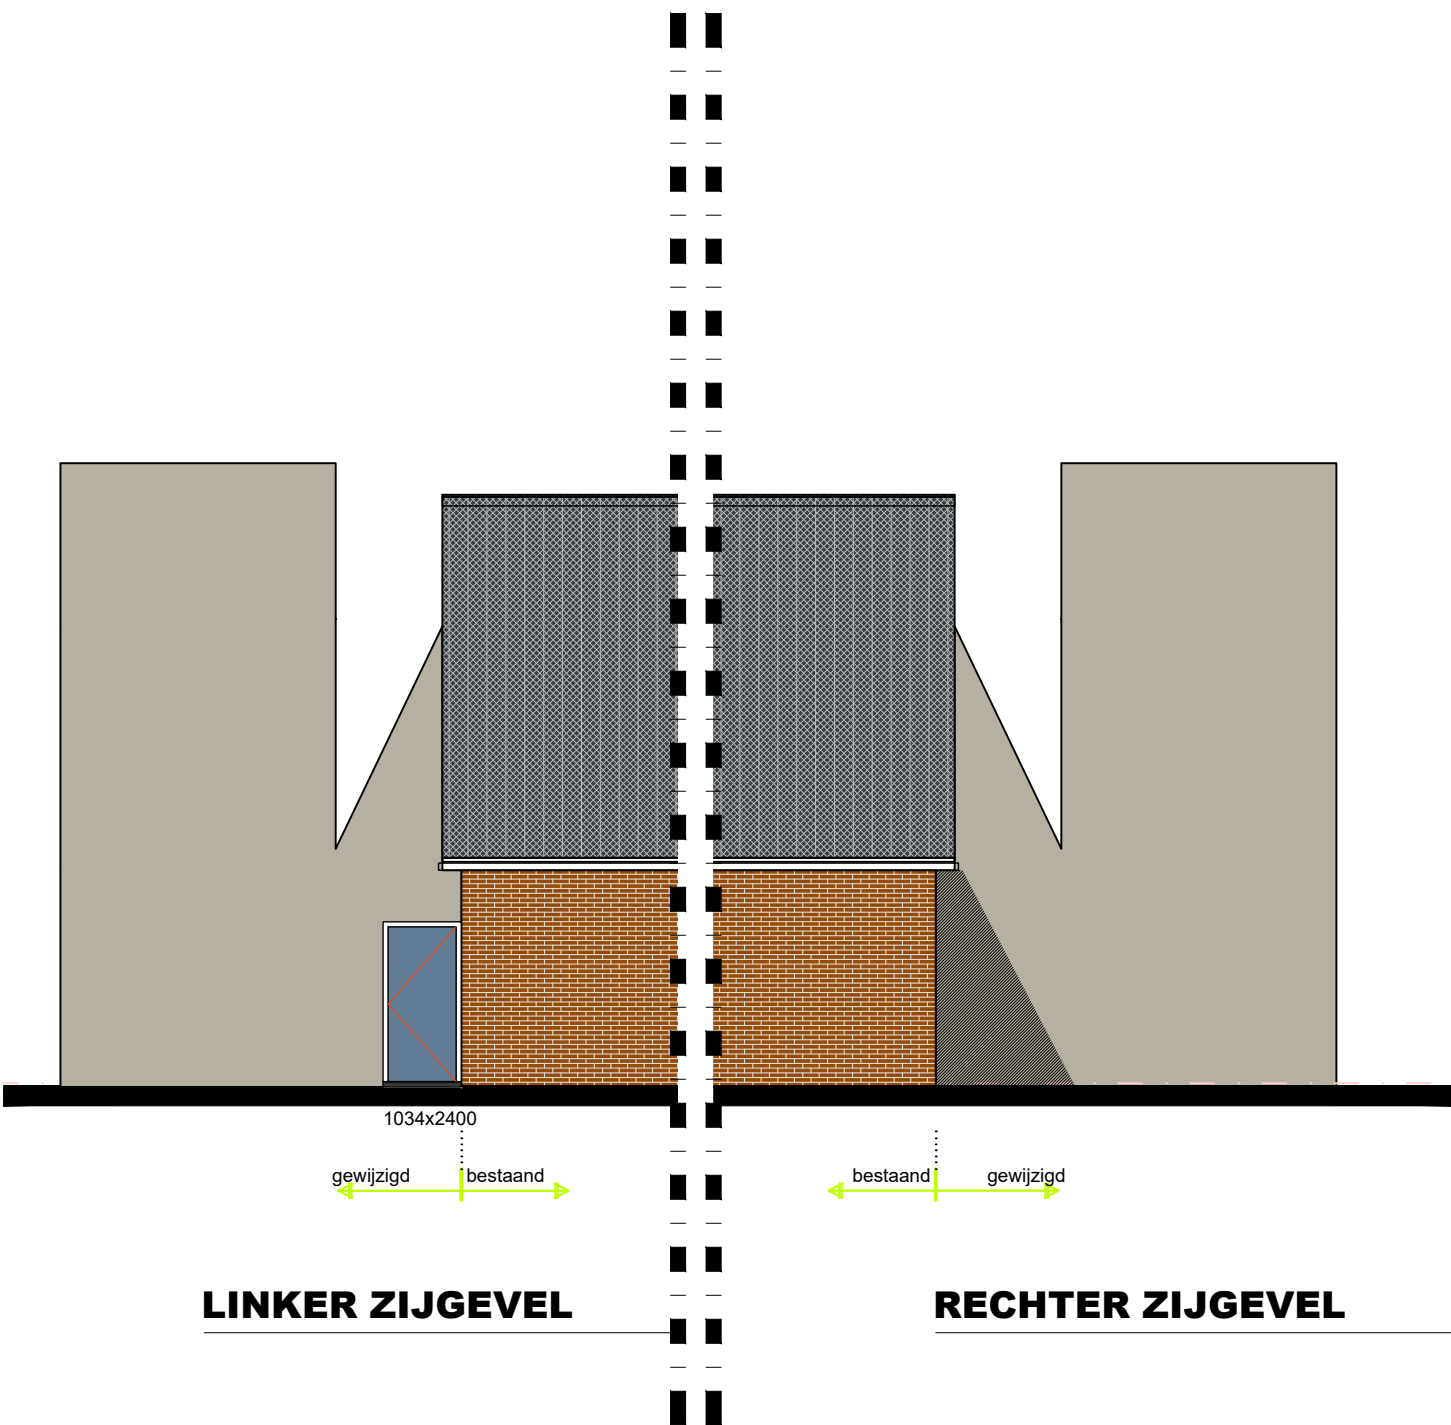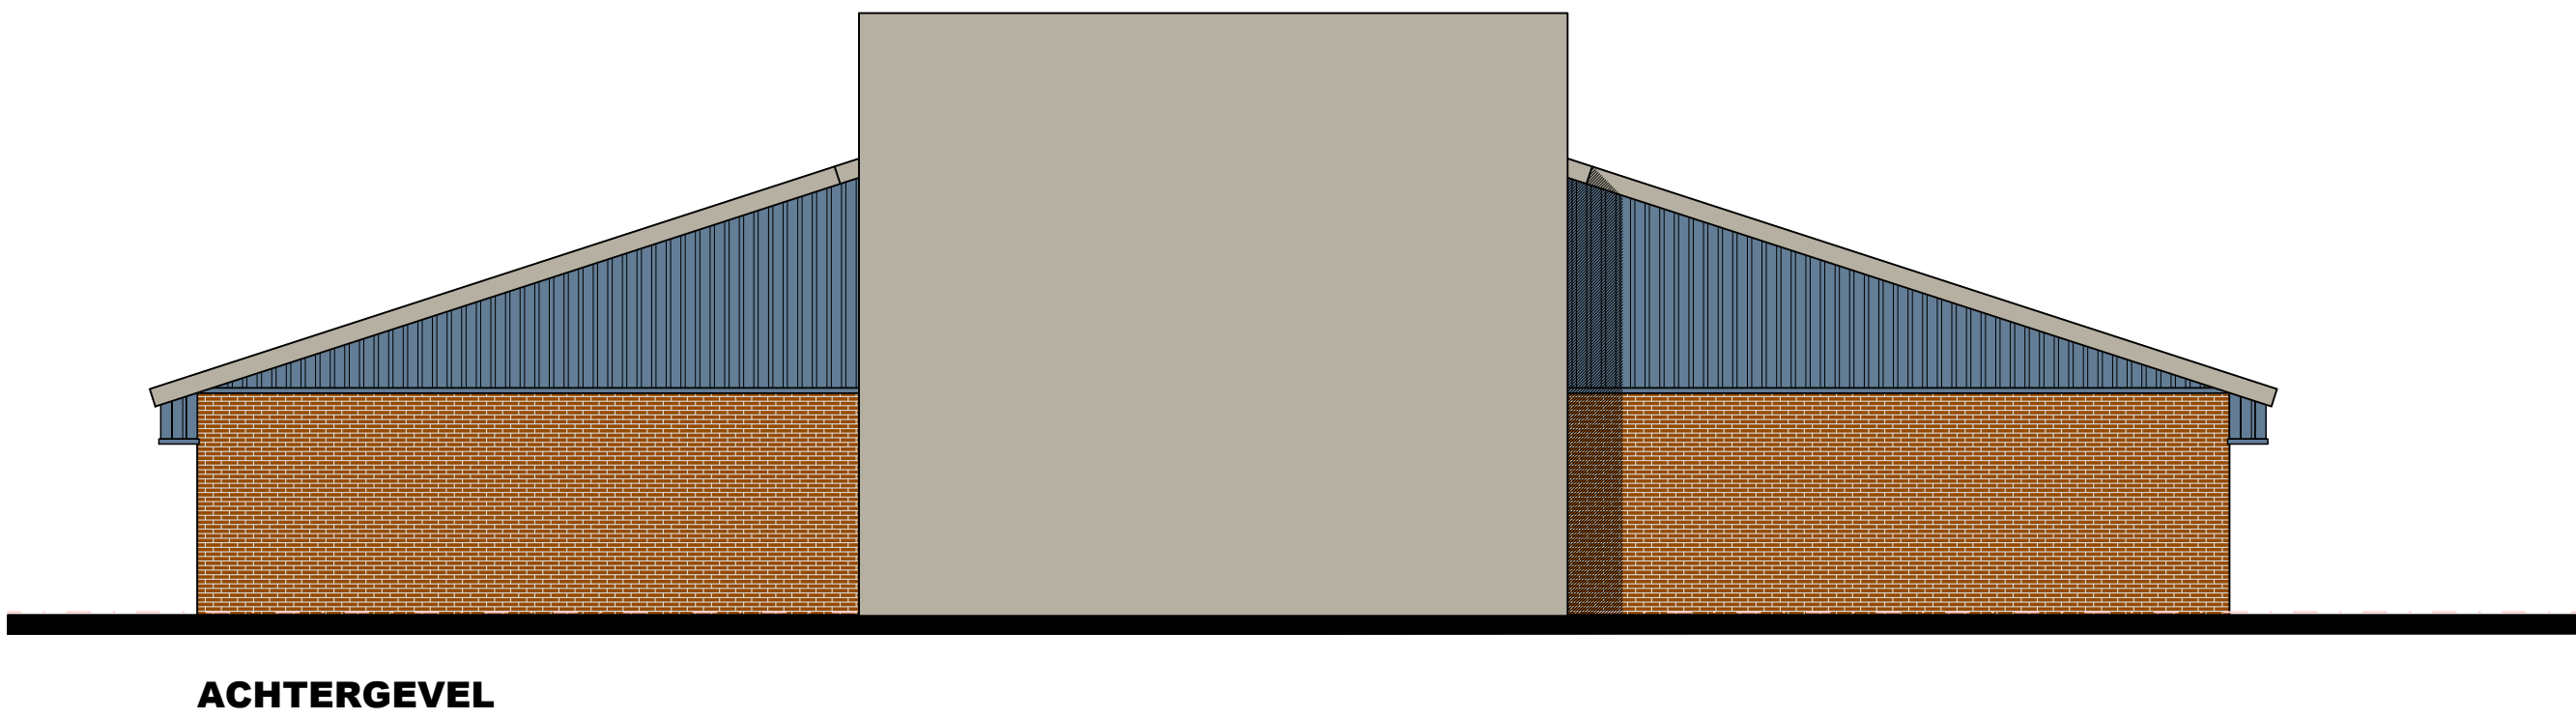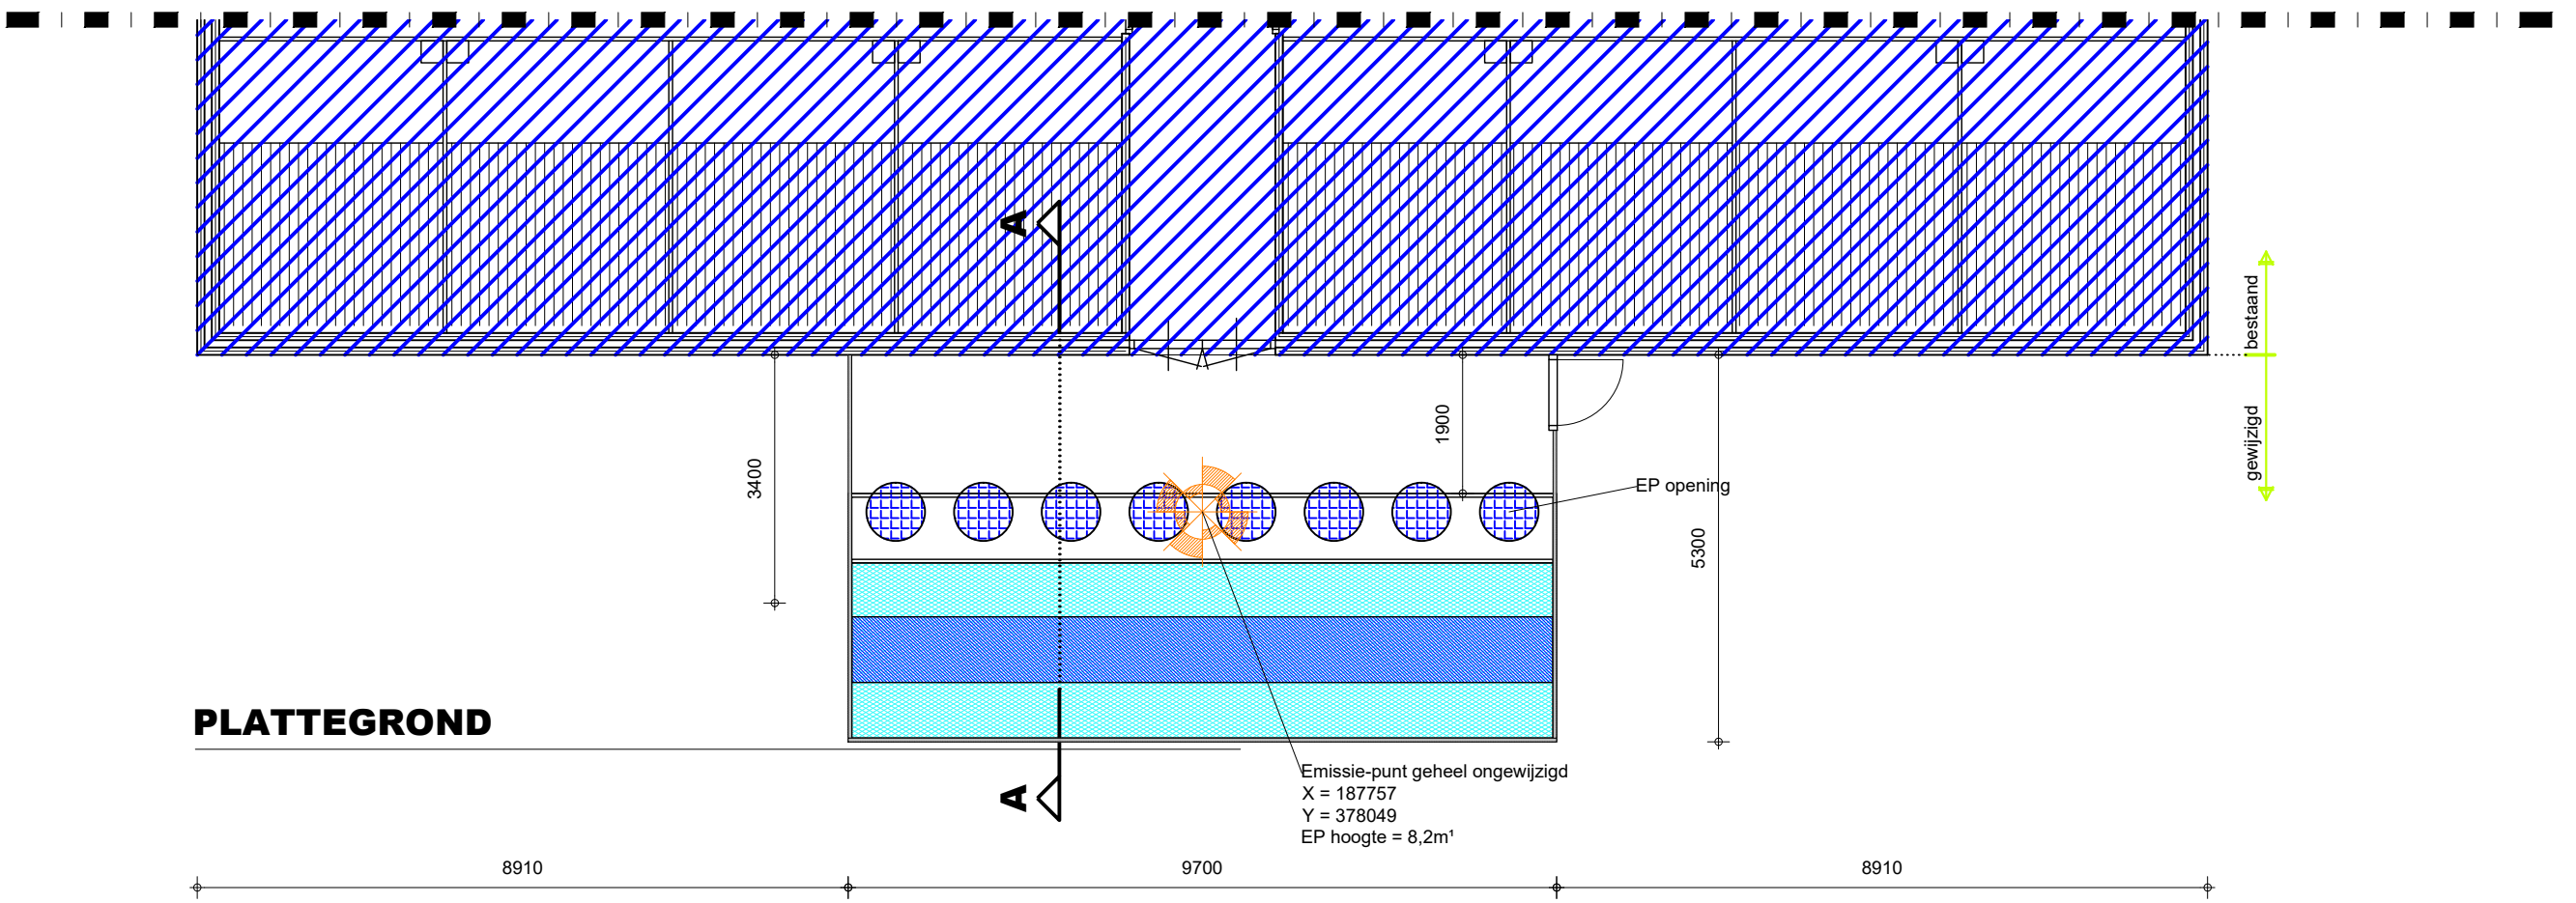

Project	Luchtwasser	Cont. pers.	
Projectlocatie		Tekenaar	
Onderdeel	Milieutekening	Proj.nr.	210009-001-001
		Blad	1/1
		Schaal	1:100/2000
		Formaat	
		Datum	15-01-2021
		Gewijzigd	
Heuvelstraat 12 5751 HN Deurne T 0493-242133 I www.arvalis.nl E info@roba-advies.nl		© ROBA ADVIES	