



Situatie bestaand

Legenda



- grasbegroeiing
- bestaande bebouwing
- bestaande bestrating
- voetpad
- uitrit
- bomen
- nieuwe bebouwing
- speedgate
- trekput

VOORTHUIZEN
11148 en 11403
1:1000

N



foto's bestaande poort - te kappen bomen aangeduid

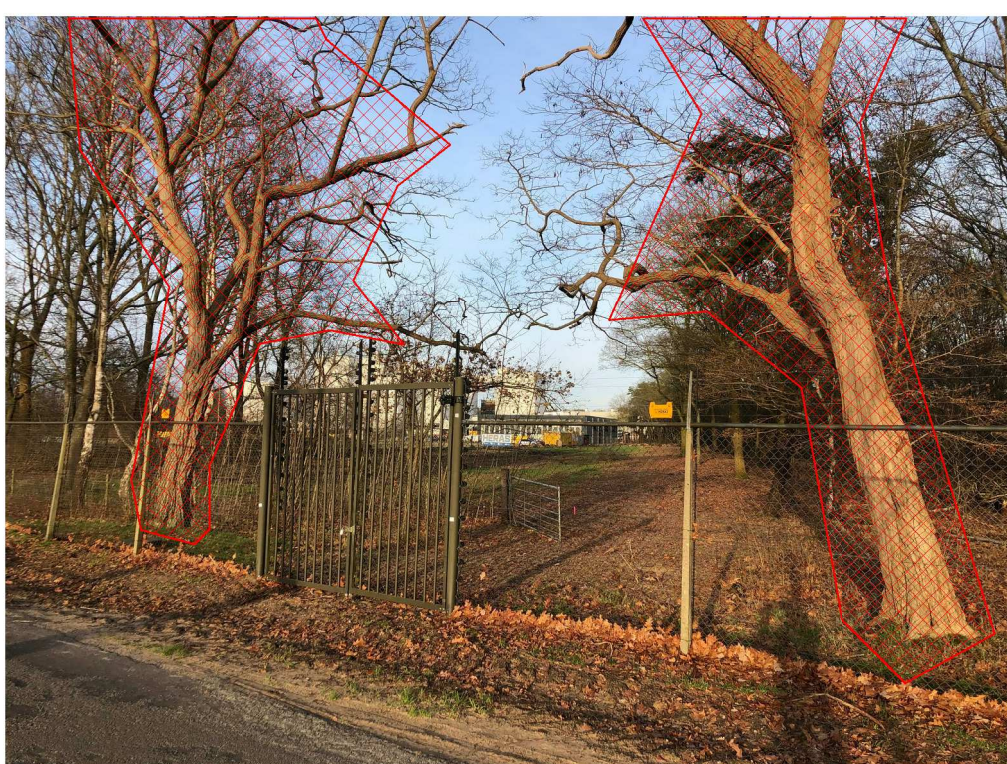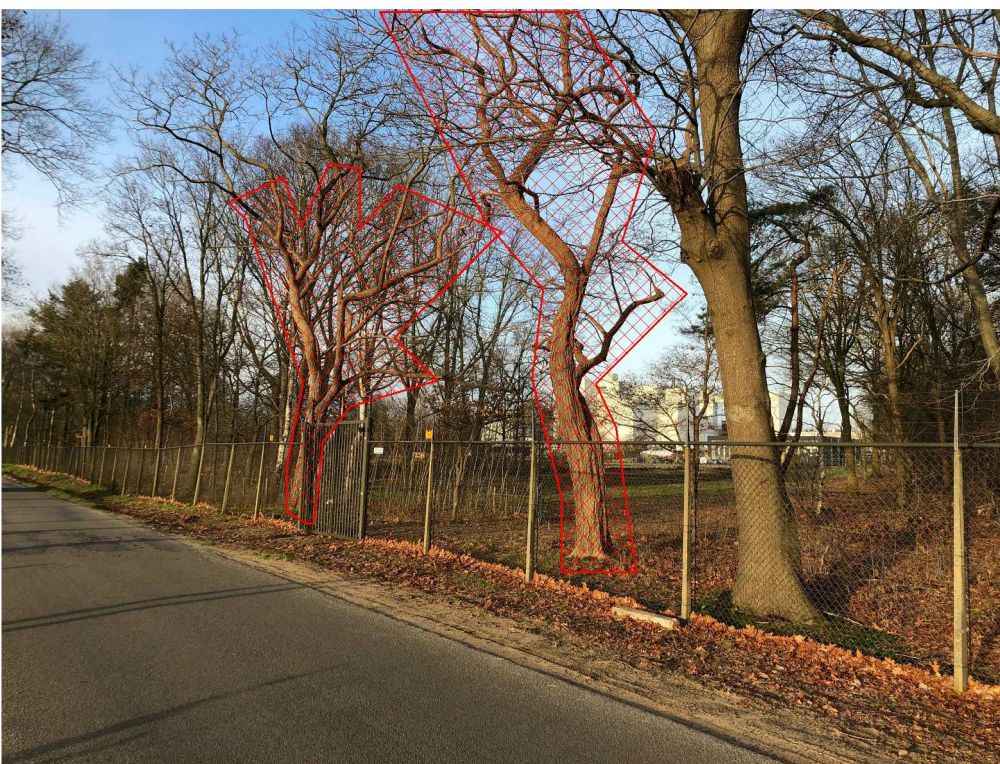

Situatie nieuw

Opdrachtgever:
Denkavit
Tolnegweg 65
3781 PV VOORTHUIZEN

Project:
Aanleg nieuwe uitrit Denkavit aan de Tolnegweg 65 te Voorthuizen

Onderwerp:
Situatie bestaand en nieuw

Getekend:
LK

Gecontroleerd:
TD

Formaat:
A0

Schaal:
1:1000

Tekst:

Datum:
13-12-2019

Springstraat 15a • 6744 WZ EDESVEN • T 0318 565121 • E info@vanmiddendorp.nl



De afbeelding is niet geschikt voor uithanging.