



Situatie bestaand



Legenda

- gras/vegetatie
- bestaande bebouwing
- bestrating
- inrit
- uitrit
- bomen
- nieuw hekwerk
- speedgate
- trekput

VOORTHUIZEN
11148 en 11403
1:1000



foto's bestaande poort - te kappen bomen aangeduid

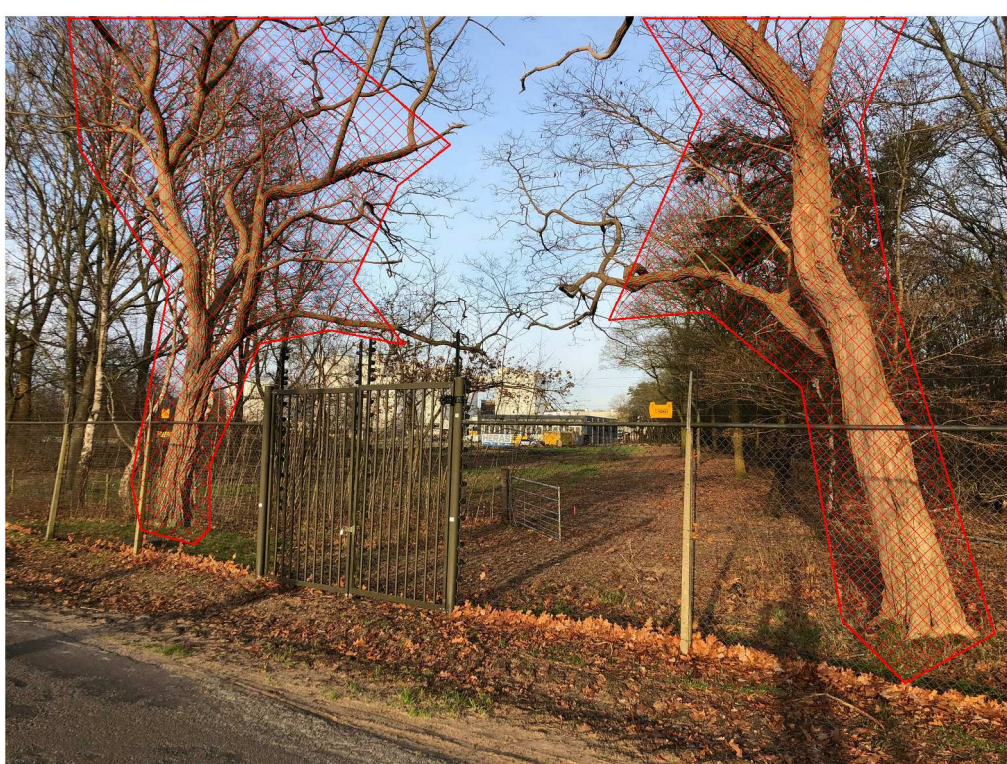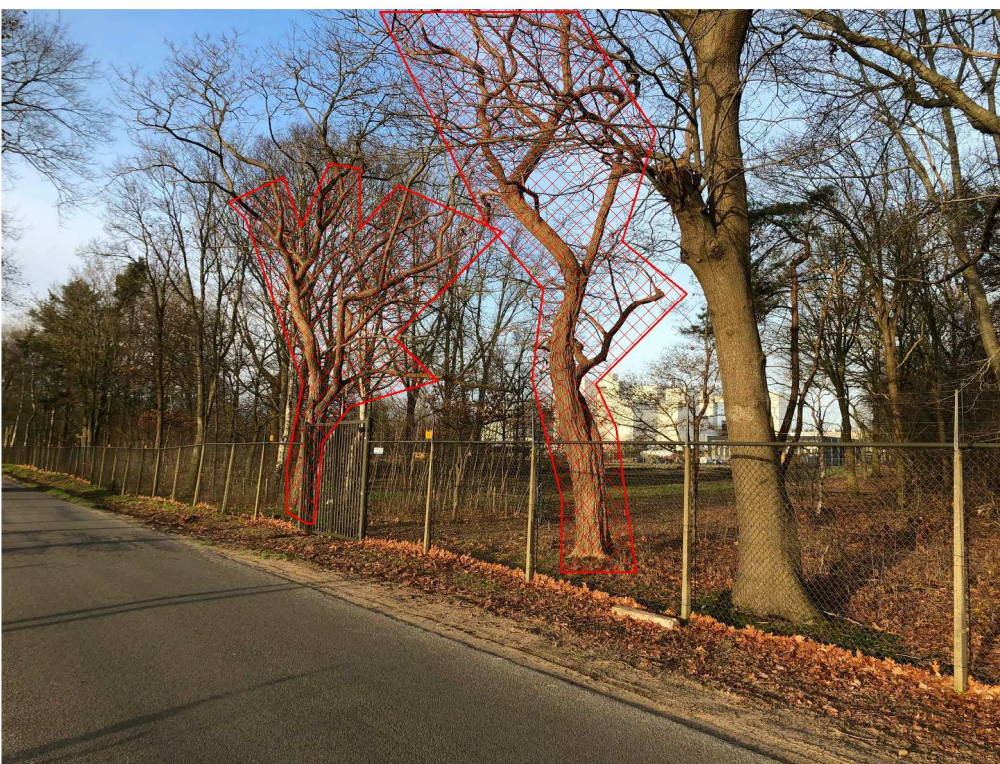

Situatie nieuw

Opdrachtgever:
Denkavit
Tolnegeweg 65
3781 PV VOORTHUIZEN

Project:
Aanleg nieuwe uitrit Denkavit aan de Tolnegeweg 65 te Voorthuizen

Onderwerp:
Situatie bestaand en nieuw

Getekend:
LK

Gecontroleerd:
TD

Formaat:
A0

Schaal:
1:1000

Tekening:
OV

Datum:
13-12-2019

at
19-06-2020

to
25-06-2020

Springstraat 15a • 6744 WZ EDESVEN • T 0318 565121 • E info@vanmiddendorp.nl

OV-01
Tekeningsnummer

M18205
Werknummer

vanMiddendorp
Bouwen en Techniek

Beoordeling tekeningen
Opdrachtgever
Opdrachtgever
Opdrachtgever