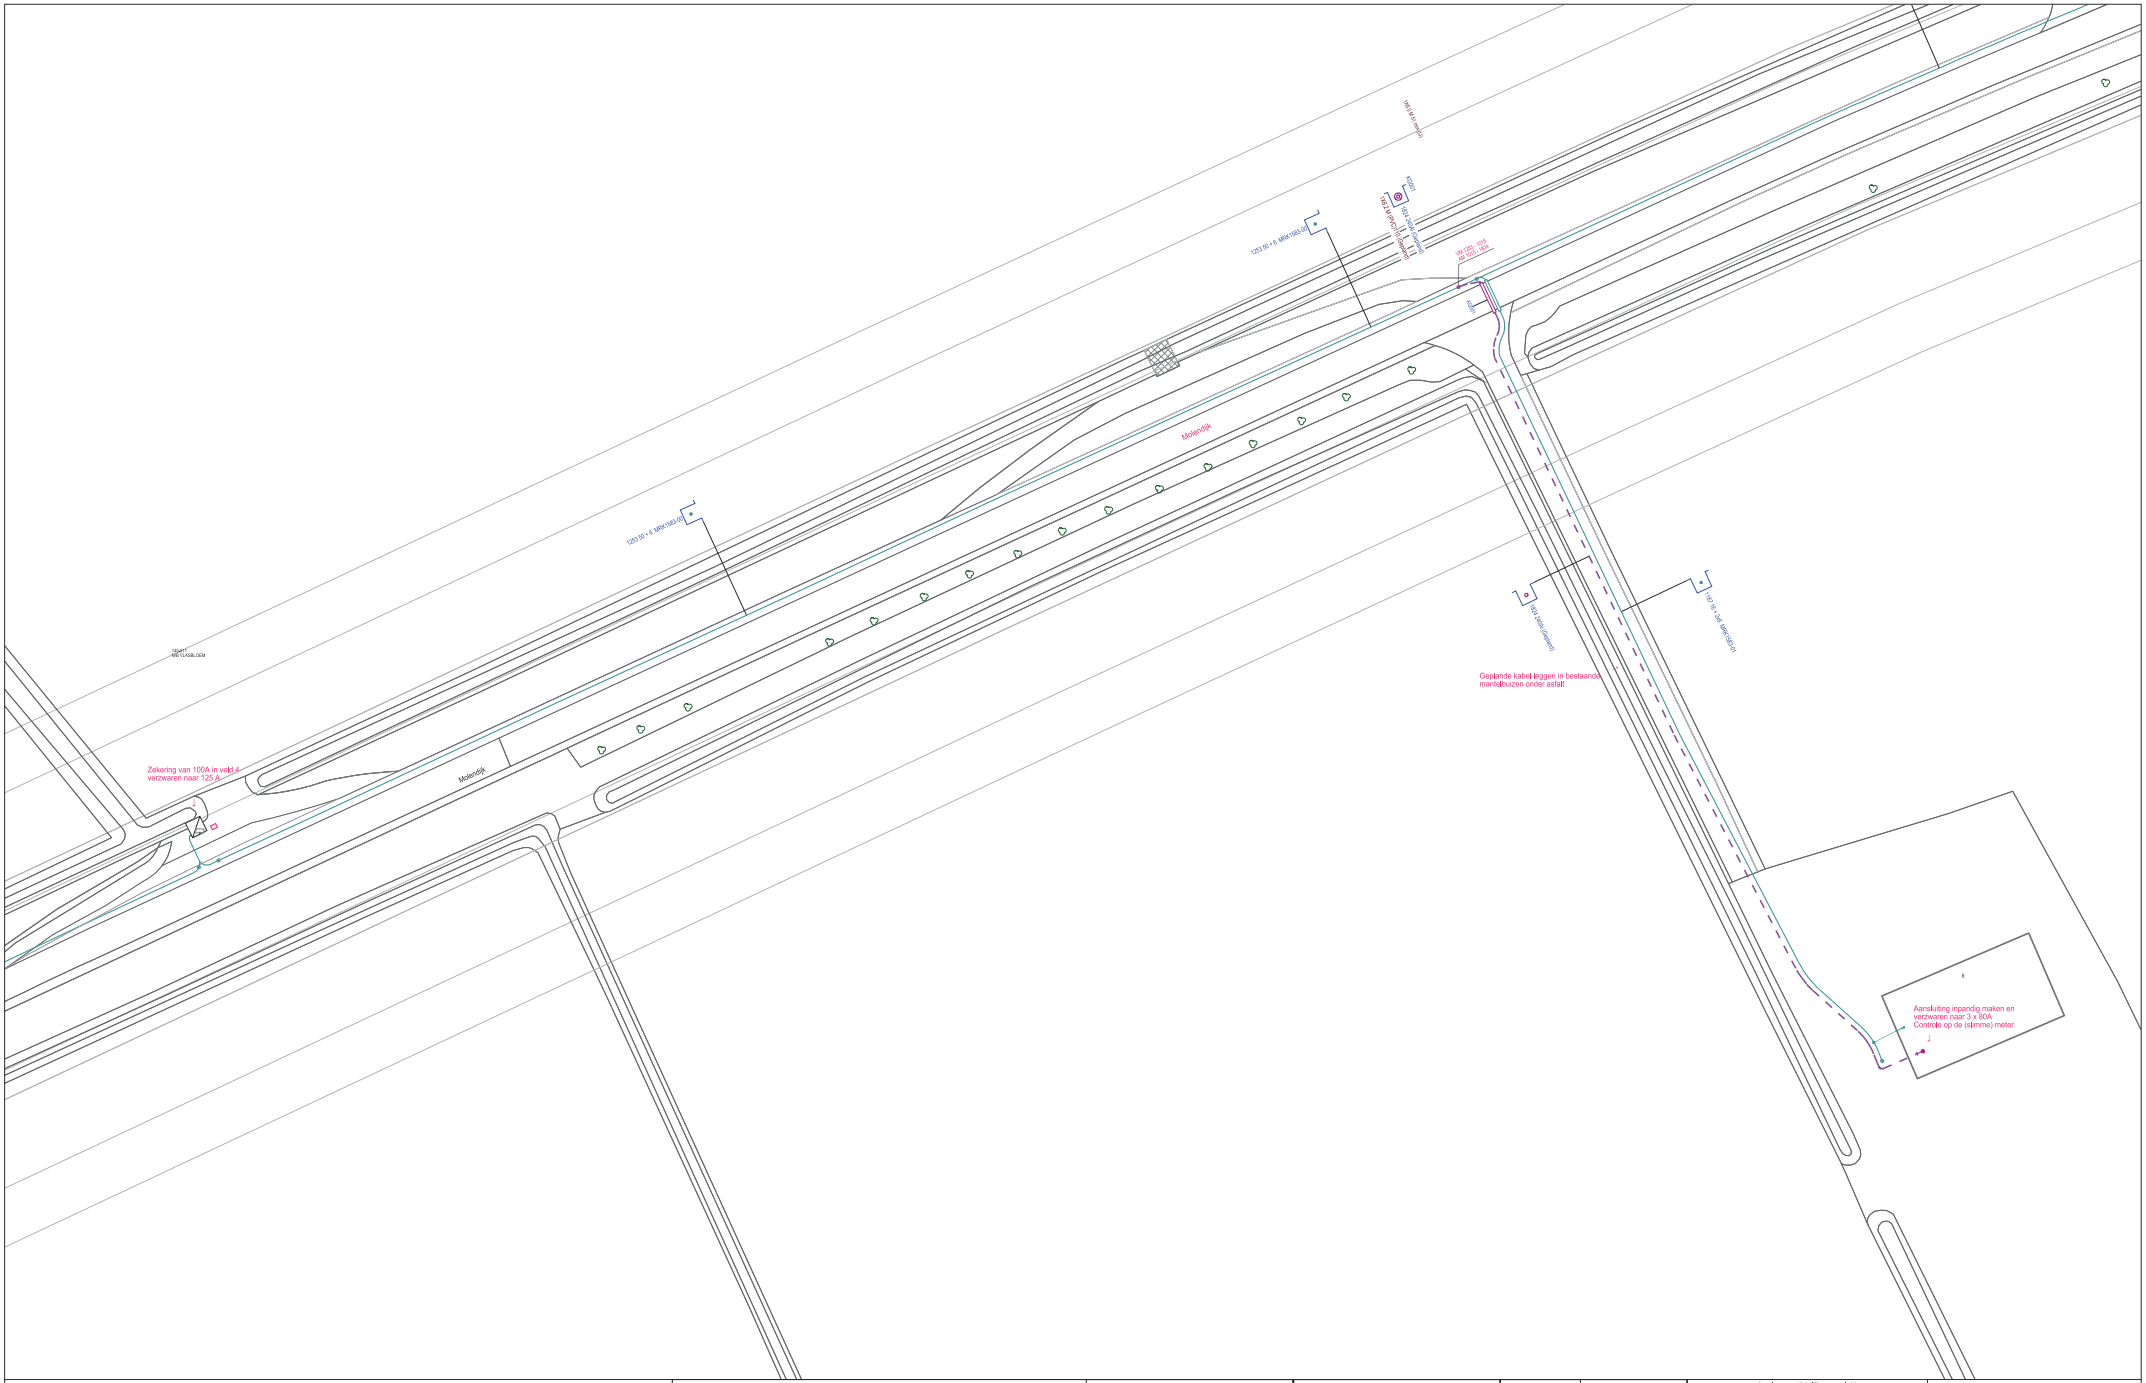
Molendijk
Molendijk
Zekering van 100A in veld 4
verzwaren naar 125 A
Geplande kabel leggen in bestaande
mantelbuizen onder asfalt
Aansluiting inpandig maken en
verzwaren naar 3 x 80A
Controle op de (slimme) meter
1253 3N + E MRK1583-01
1253 3N + E MRK1583-02
1197 1N + 2xE MRK1583-01
1824 4x240,0 Al VMvKaas
1253 4x95,00 Cu + 2x6,0/50 Cu GPLKD
1197 4x16,00 Cu + 2x6,0/50 Cu GPLKD