


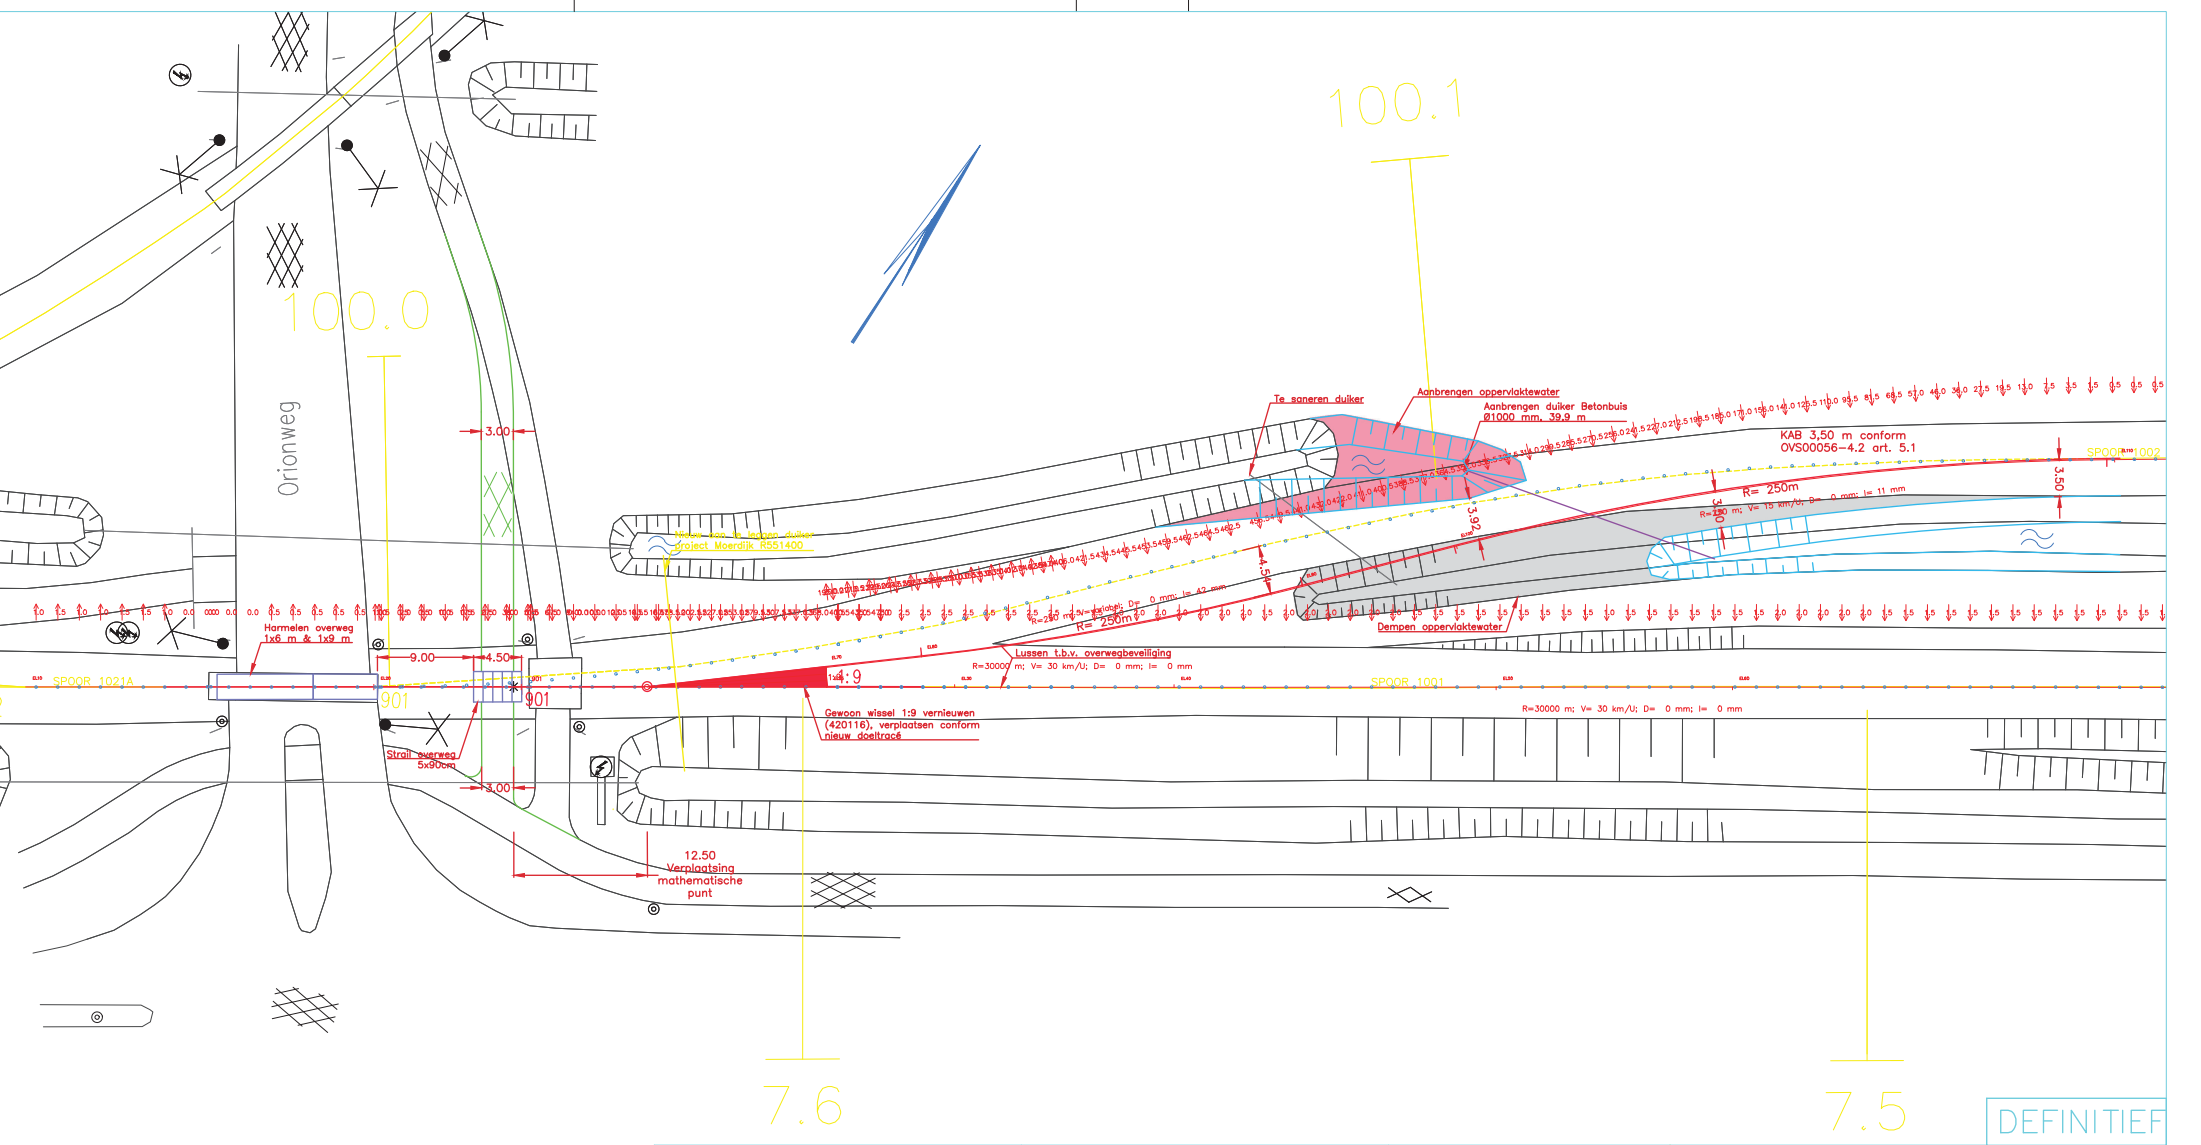

KLEURLEGENDA Bestaand spoor Opbreken spoor Nieuw spoor		Opdrachtgever: ProRail Projecten Regio Zuid		Ontwerp: 			
Datum opname:2020 Situatie nieuw: Constructie:		ONTWERP / WIJZIGINGEN Uitgave 1 2 3		BBV Zeeland NCBG 2022 Raccordement Moerdijk Verplaatsen wissel 901 7.500 – 7.700		Getekend: AKA Schaal: 1:500 Formaat: A3	
MATEN IN METERS		Bestek : M-004735		Proj.nr. RailTD : 02.36.20		tek.nr.: 02.36.20 / 801 / 50 / 10 / 202 / D	Bladnummer: 1 van 1