



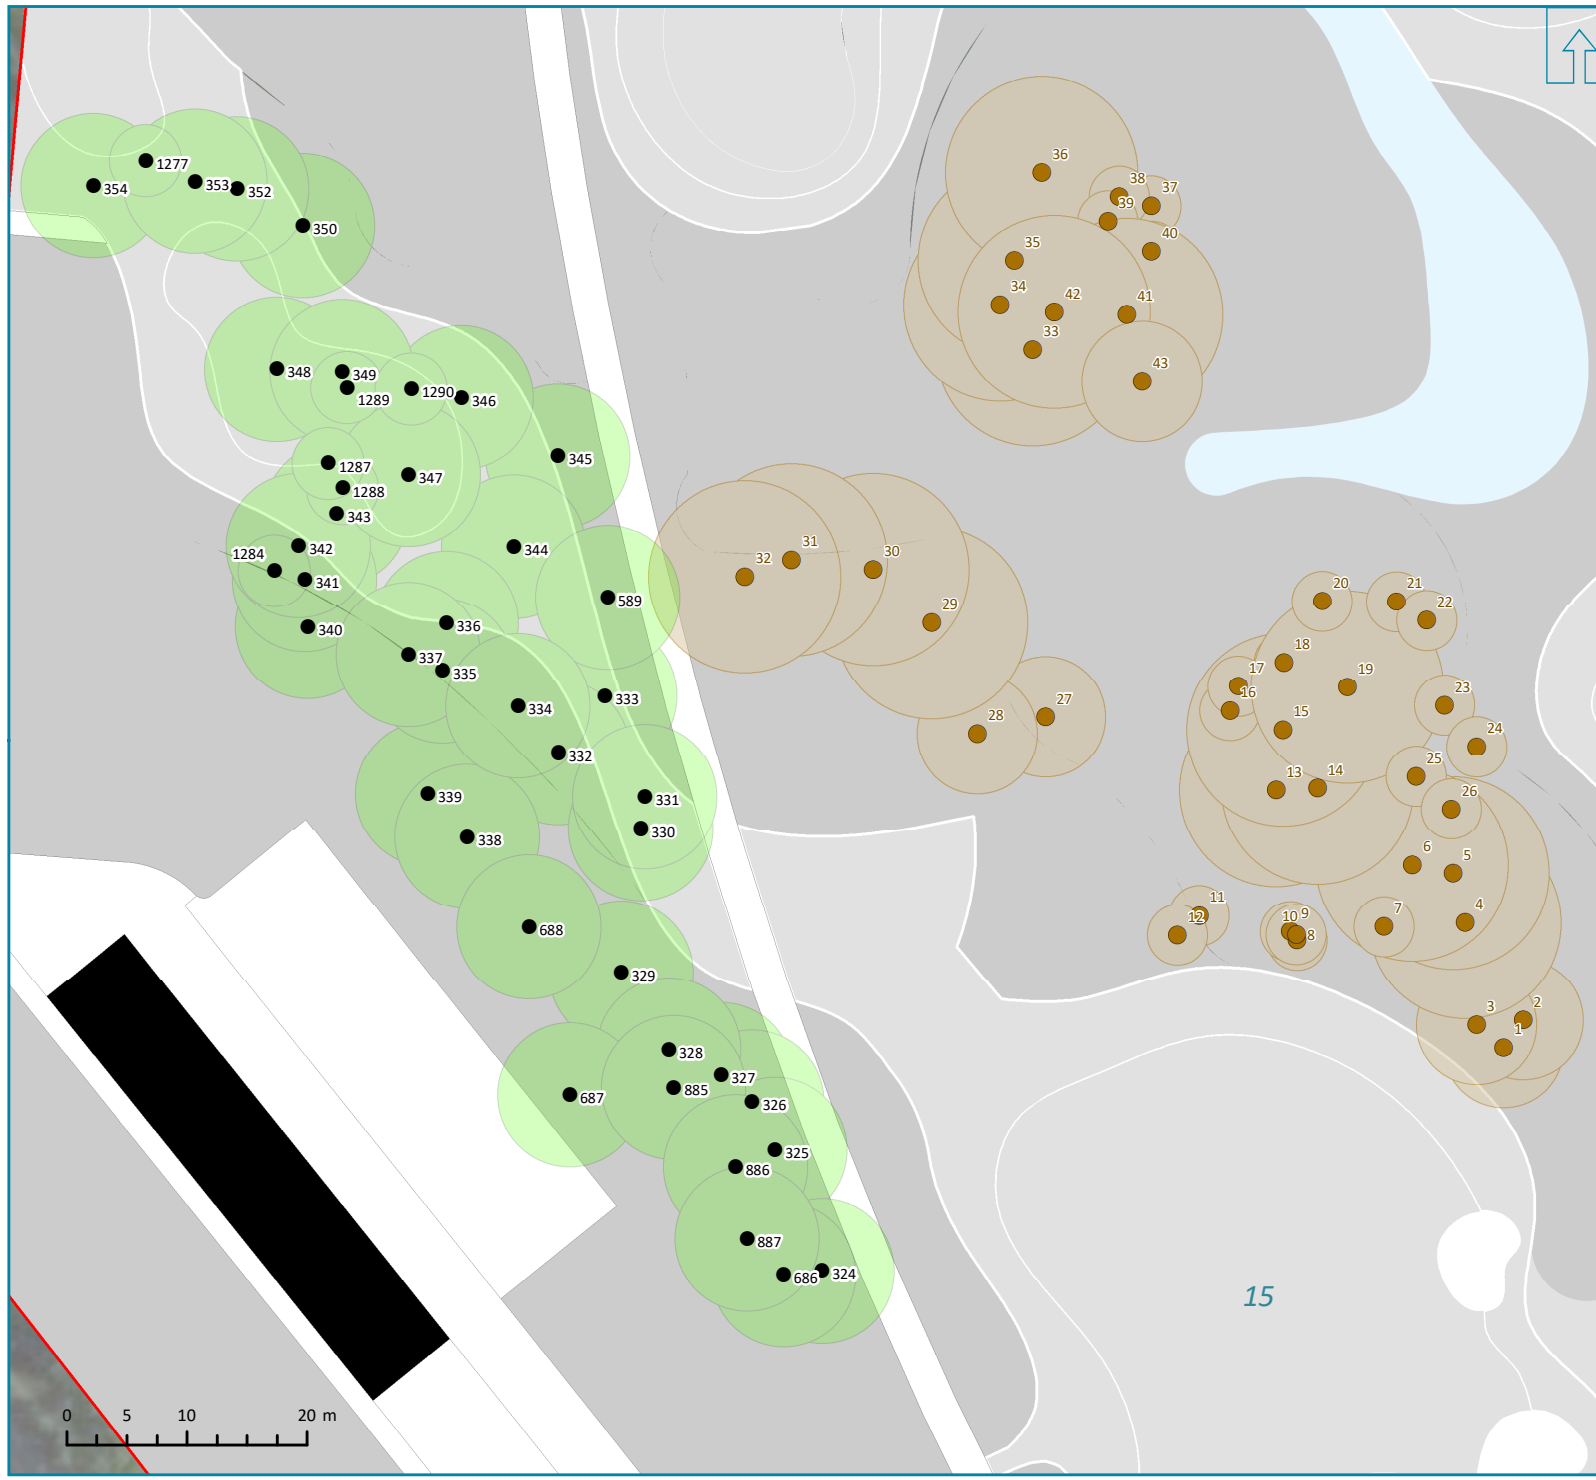

DE HAAR

KAP BOMEN HOLE 15

opdrachtgever: Golf club De Haar
 schaal: 1:630
 datum opmaak: 14-12-2020
 formaat: A4 landscape
 tekenaar: TL

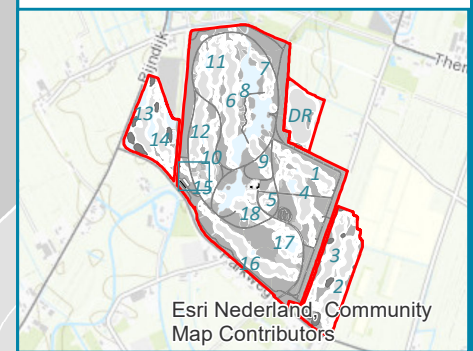

LEGENDA

- te kappen bomen hole15: 43 stuks
- te kappen bomen kroonpirefirie
- compensatie bomen hole 15: 43 stuks
- compensatie bomen kroonpirefirie
- Projectgebied



Buiting Advies BV.
 Bezoek: Kanaaldijk 96 6956 AX Spankeren
 Post: Postbus 98 6950 AB Dieren
 Telefoon: +31(0)313 619042
 E-mail: advies@buiting.nl
 www.buiting.nl