



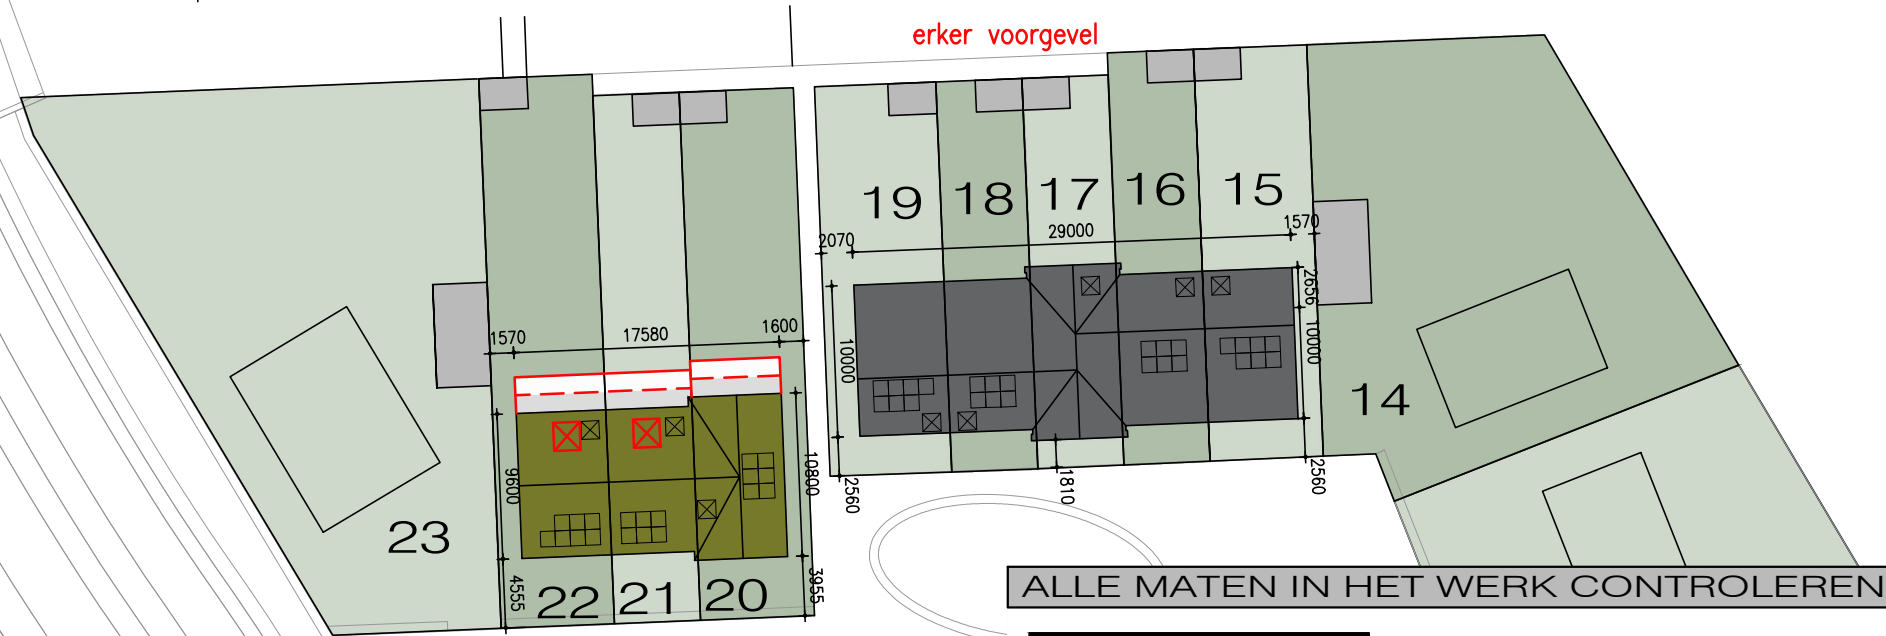

- vergunningsplichtige dakkapel
- vergunningsplichtige erker
- vergunningsvrije aanbouw (1200mm en 2400mm)

- optie bouwnr 7/8: aanbouw 1200mm, aanbouw 2400mm, dakkapel voorgevel 1750mm, dakkapel voorgevel 2400mm, erker voorgevel
- optie bouwnr 20: aanbouw 1200mm, aanbouw 2400mm, dakkapel achtergevel 1750mm
- optie bouwnr 21/22: aanbouw 1200mm, aanbouw 2400mm, dakkapel voorgevel 1750mm, dakkapel voorgevel 2400mm, erker voorgevel
- optie bouwnr 30/33: aanbouw 1200mm, aanbouw 2400mm, dakkapel voorgevel 1750mm, dakkapel voorgevel 2400mm, erker zijgevel
- optie bouwnr 35/37/38: dakkapel voorgevel 1750mm
- optie bouwnr 36: dakkapel achtergevel 1750mm
- optie bouwnr 39: aanbouw 1200mm, aanbouw 2400mm
- optie bouwnr 40: dakkapel voorgevel 1750mm, dakkapel voorgevel 2400mm
- optie bouwnr 41/42: aanbouw 1200mm, aanbouw 2400mm, dakkapel voorgevel 1750mm, dakkapel voorgevel 2400mm, erker voorgevel
- optie bouwnr 43: aanbouw 1200mm, aanbouw 2400mm
- optie bouwnr 44: aanbouw 1200mm, aanbouw 2400mm, erker voorgevel

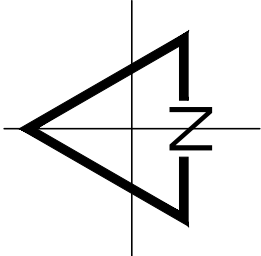

Marquart
ARCHITECTEN

Keizersdijk 55B
Postbus 163
4940 AD Raamsdonksveer
telefoon: 0162 518098
e-mail: info@marquart.nl

project	Woningen te Berkel Enschoot		
opdrachtgever	"De overhoek zuid"		
werknnummer	Roozen van Hoppen		
onderdeel	19-022		
datum	09-07-2021		
schaal	1:500		
getekend	BdG		
formaat	420x594mm		
file-naam	N19-022B-situatie		
blad:		S01	

- METSELWERK KLEUREN
- metselwerk: roodachtig; PA-538
plint: antraciet; PA-530
 - metselwerk: roodachtig; PA-521
plint: antraciet; PA-530
 - metselwerk: geelachtig; PA-523
plint: antraciet; PA-530
 - metselwerk: geelachtig; PA-534
plint: antraciet; PA-530
 - metselwerk: keimwerk gebroken wit; keim 9555
plint: keimwerk antraciet; keim 9582

Behoort bij vergunning
reg.nr.: Z-HZ_WABO-2021-02737-
datum: 11 augustus 2021



E			
D			
C			
B	22-07-2021	extra maatvoering, aanduiding vergunningvrije-en plichtigen opties	RvdP
A	14-07-2021	kleuren metselwerk en pv-panelen huurwoningen	RvdP
ref	datum	opmerkingen	get