



RENOVOOI BEOUWING en OPSLAG				
Nr.	Benaming	Diersoort	Aantal	Huizenstijltype
A	Woning			
B	Carport			
C	Paardenstal	Volwassen paarden	9	Overig
D	Paardenstal	Volwassen paarden	5	Overig
E	Paardenstal	Volwassen paarden	7	Overig
F	Paardenstal	Volwassen paarden	2	Overig
G	Open schuur	Volwassen paarden	8	Overig
H	Ruwwoeropslag			
I	Vaste mestopslag			
J	Rijbak 507.20 mtr			
K/L	Paddock			
M	Staploren			
N	Longerhek			


Waijensdijk

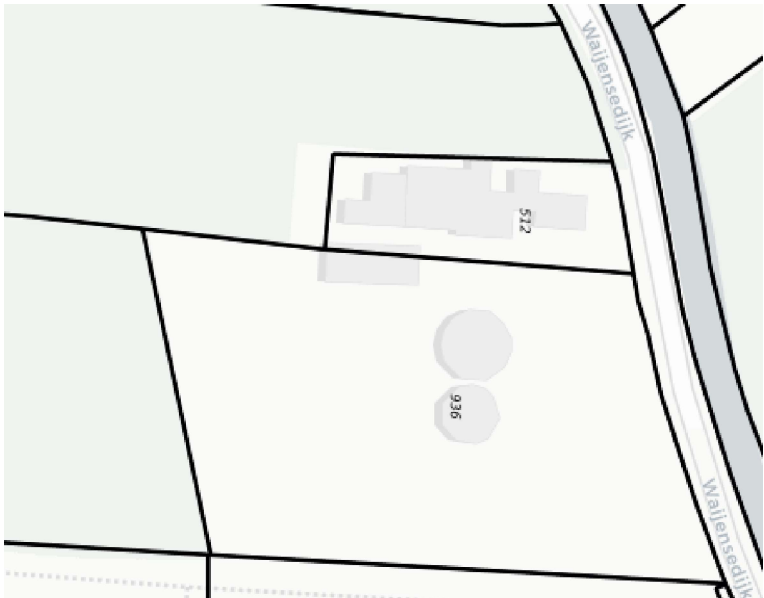


Doorsnede C-C

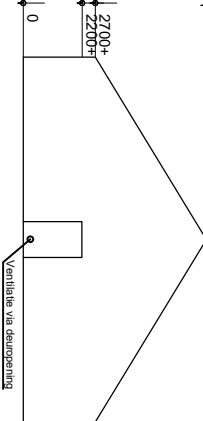



Doorsnede D-D

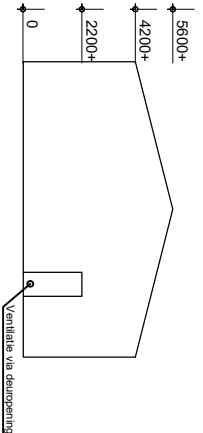

Doorsnede E-E

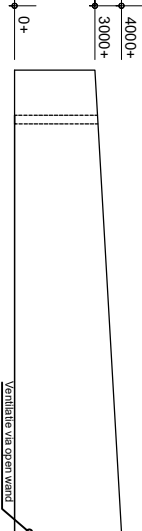

Doorsnede F-F

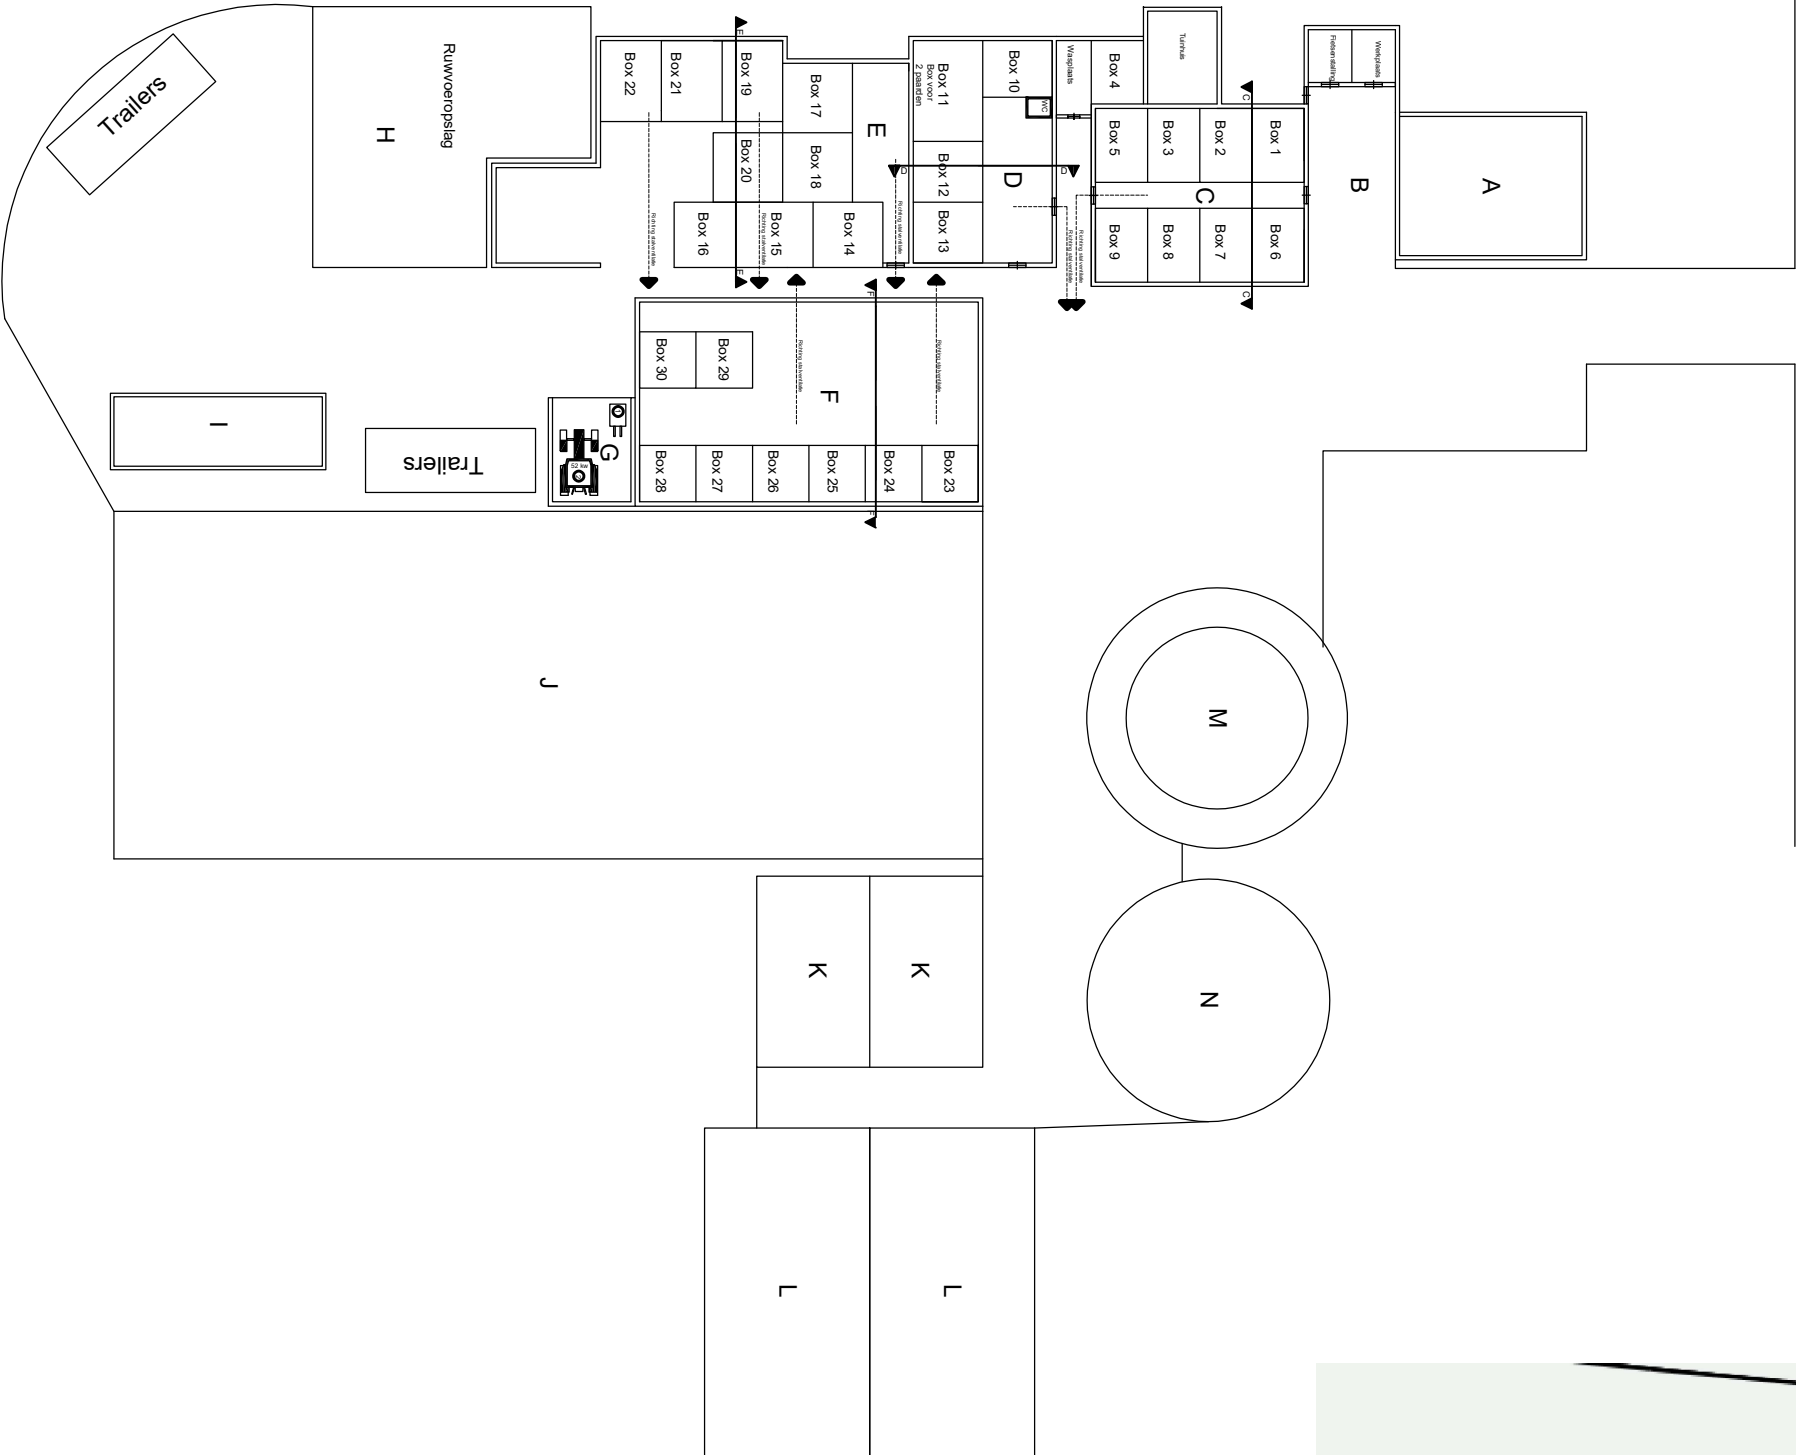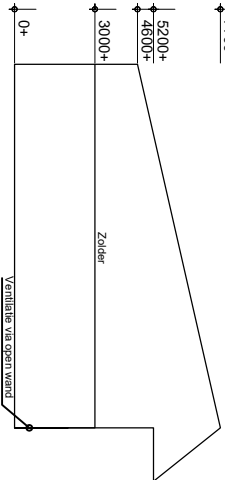

RENOVOOI MOTOREN EN DIVERSE			
Nr.	Benaming	Aantal	Inhoud / vermogen
①	Heltruck	1	40 kW
②	Tractor	1	62 kW

WISPRO			
A	Diverse wijzigingen	04-03-2020	JE
B	Diverse wijzigingen	06-09-2020	JE
C	Diverse wijzigingen	12-11-2020	JE
..	Diverse wijzigingen		JE
ALLE MATEN STAN! AANGEVEN IN MM.			
Ondersigner: Stal 't Hemelke Waijensdijk 23 3992 LN Houten			
Project: Bedrijfsplan rond milieu			
Hans Rietveld Agrarisch Advies 4126 BK Loozen 0183 - 351 000 info@hansrietveldadvies.nl			
Ondersigner: JE	Tekenaar: JE	Hans Rietveld Agrarisch Advies 4126 BK Loozen 0183 - 351 000 info@hansrietveldadvies.nl	
Projectnummer: M1018	Gecontroleerd: JE	Hans Rietveld Agrarisch Advies 4126 BK Loozen 0183 - 351 000 info@hansrietveldadvies.nl	
Tekeningnummer: 01	Formaat: A0	Hans Rietveld Agrarisch Advies 4126 BK Loozen 0183 - 351 000 info@hansrietveldadvies.nl	
Schale	Datum: 04-03-2020	Hans Rietveld Agrarisch Advies 4126 BK Loozen 0183 - 351 000 info@hansrietveldadvies.nl	