




GOEDGEKEURD
Door Willem W. om 11:28,23-7-20

Verwijderen gasaansluiting incl. aansluitleiding Koningin Julianalaan 32 te Ouderkerk aan de Amstel.

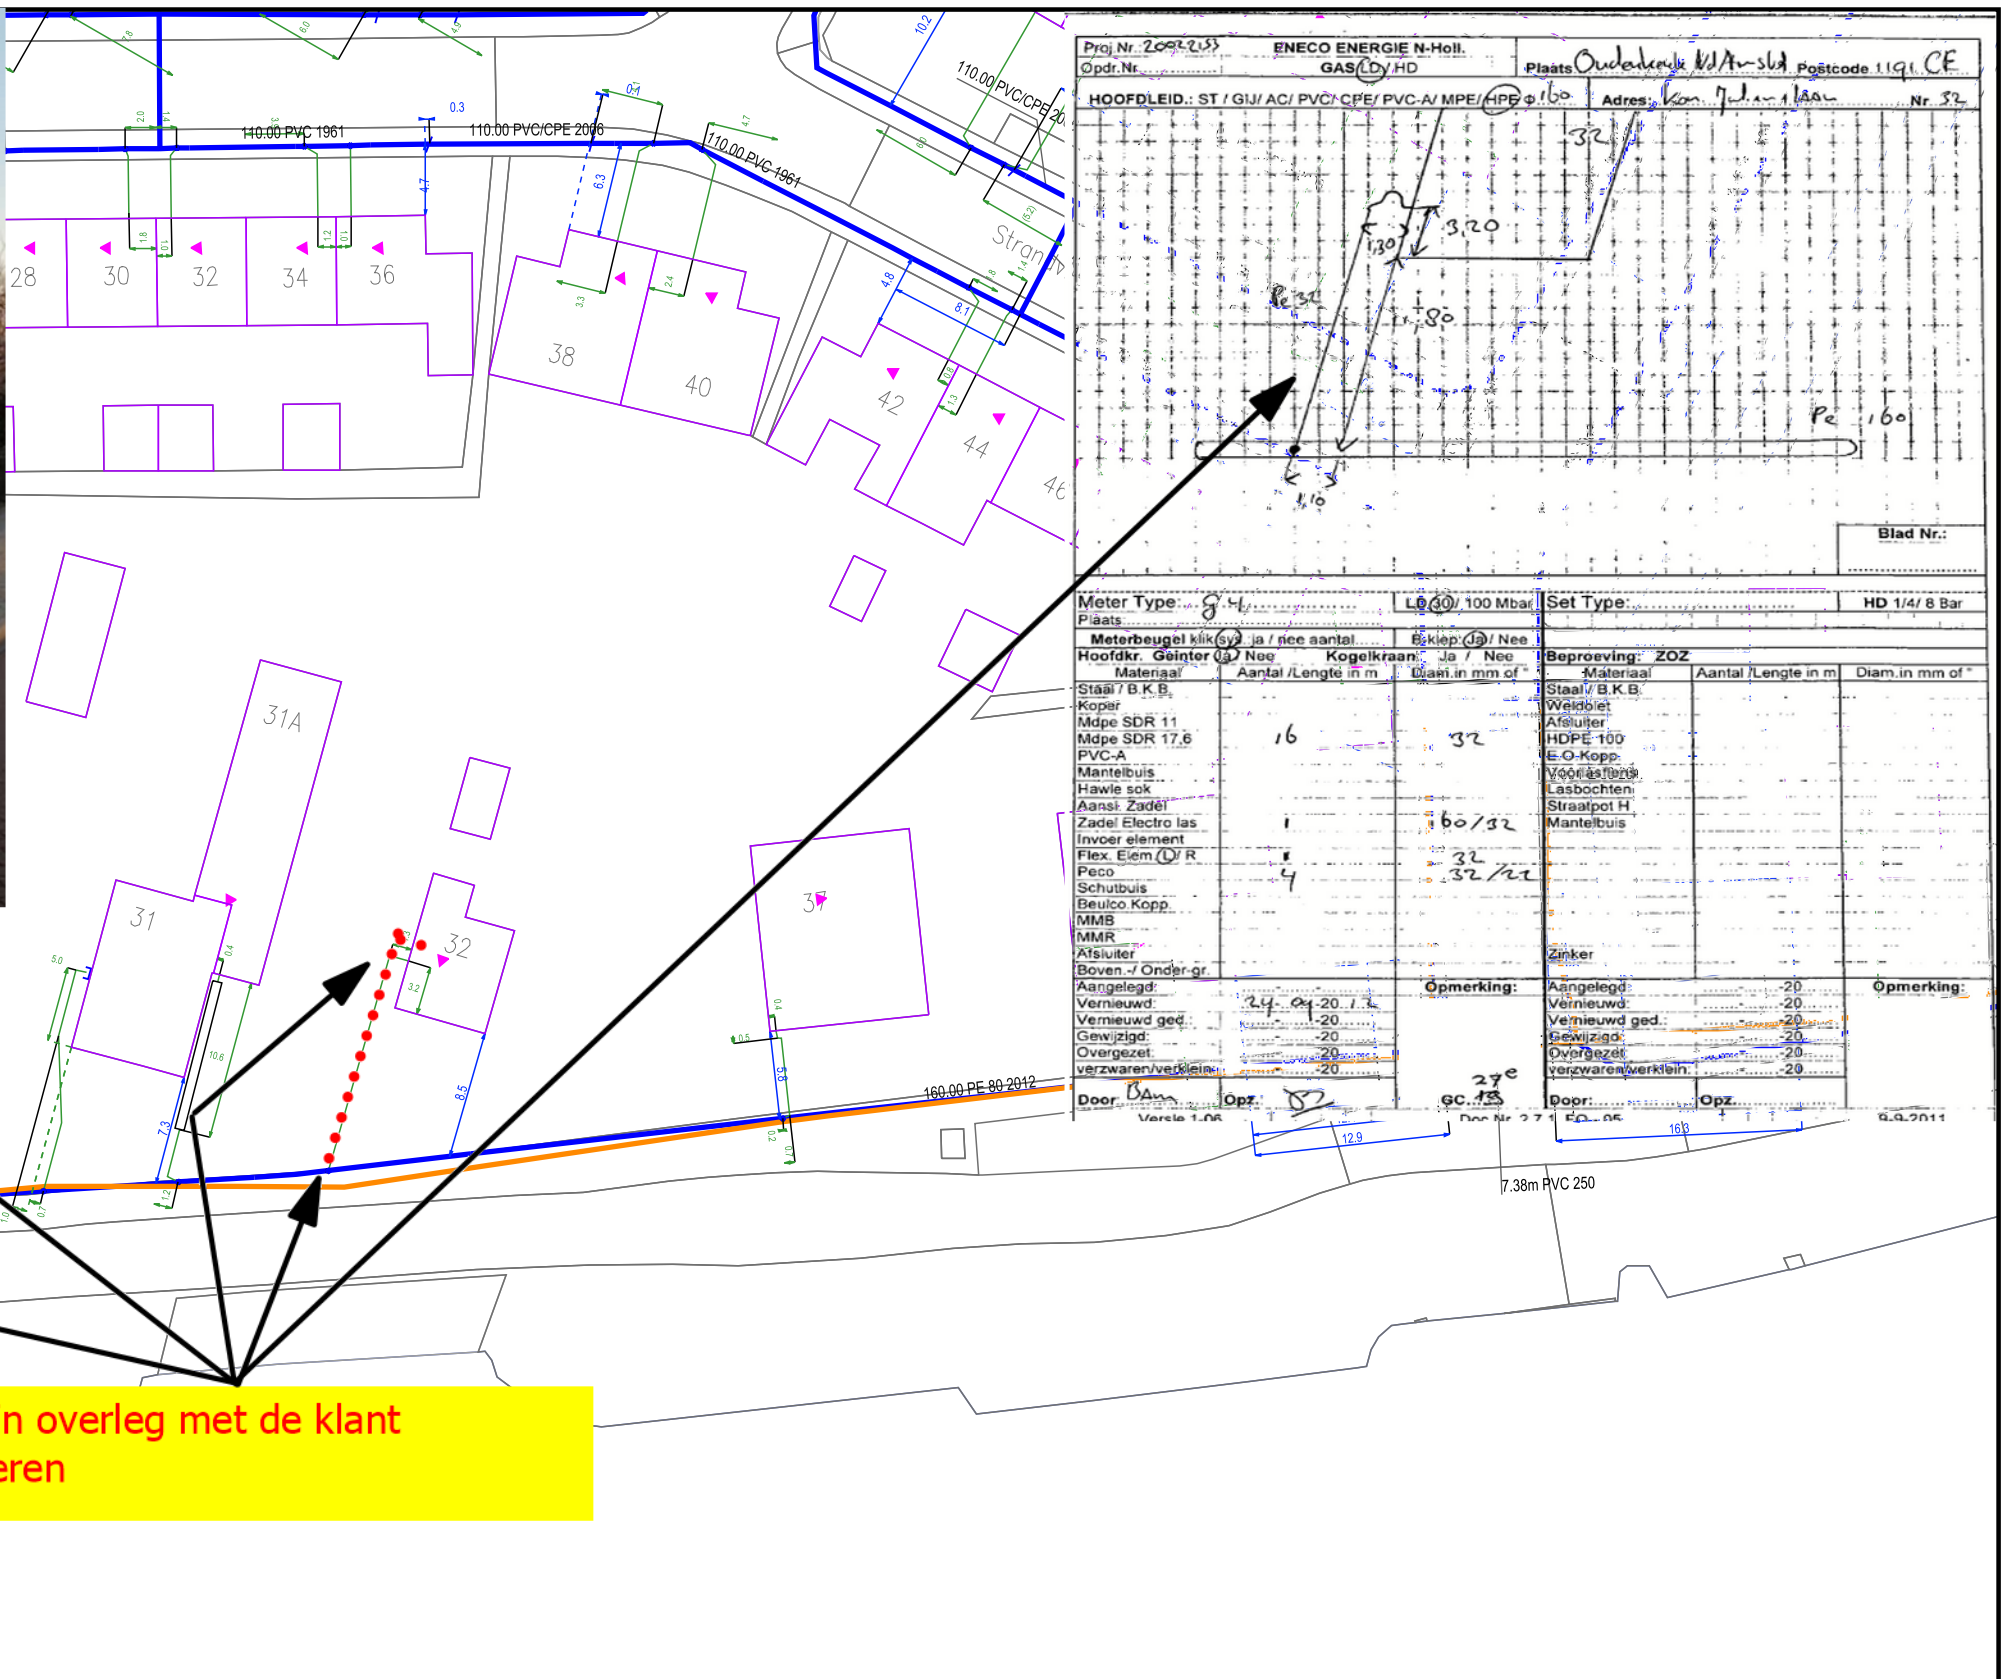

STEDIN.NET

Schaal:	1:500
Datum:	23/05/2021