


STRUCTUUR (BROM- EN) FIETSPADEN OMGEVING PRINS ALEXANDERLAAN (2021)

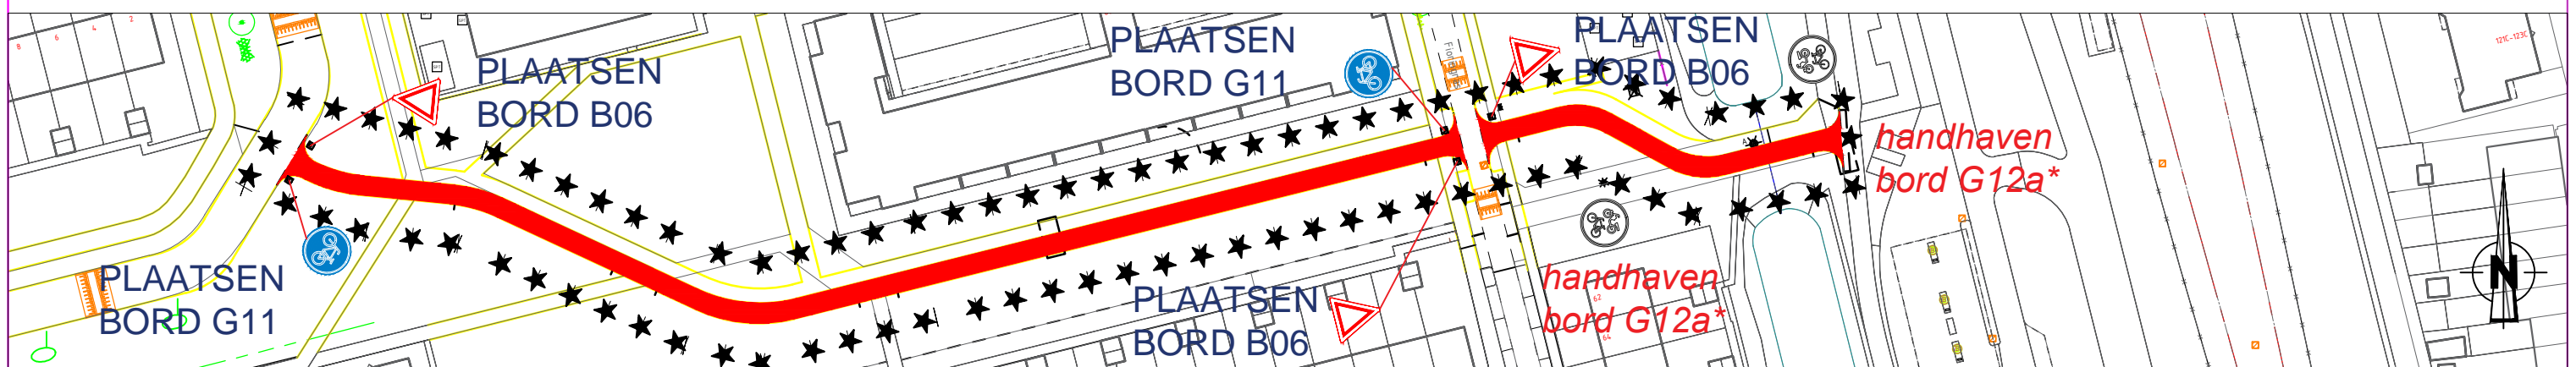

FIETSPAD 'FIORINGRAS' (te plaatsen en te verwijderen borden)

- - - - - FIETSPAD 'FIORINGRAS'
- FIETSPAD (bromfiets op rijbaan\*)
- (BROM)FIETSPAD
- ★ ★ ★ ★ ★ ★ ★ ★ PROJECTGRENS FIETSPAD 'FIORINGRAS'

\* Na herinrichting van de Prins Alexanderlaan (2e helft 2021) zal de bromfiets naar de rijbaan worden verwezen.

BORDENPLAN FIETSPAD 'FIORINGRAS'

(schaal bordenplan 1:1000)  
dd. januari 2020