



Wasmachines
Wasdrogers
Koelkasten
Diepvriezers
Ovens - Fornuizen
Inbouw apparatuur

**PAULISEN
WITGOED**
LICHT BESCHADIGDE en
GEBRUIKTE APPARATEN

STEDEKESTRAAT 24

30.03.2021

Bestaande Situatie

PAULISEN
WITGOED.NL

WERKPLAATS
MAGAZIJN

WINKEL
Spreiden 54 - Fikberg
0120 83 83 87

BACH.

Stedekestraat 24 - Tilburg

Bestaande Situatie

Maart 2021

Opdrachtgever:

Dhr. R. van Gennip

Beekseweg 56, 2382 Poppel

0032 47 58 41 099

ramonvangennip@gmail.com

Architectenbureau


BACH. Buro voor Architectuur

0031(0)6 38 16 74 63

info@bacharchitects.nl

www.Bacharchitects.nl

BACH.

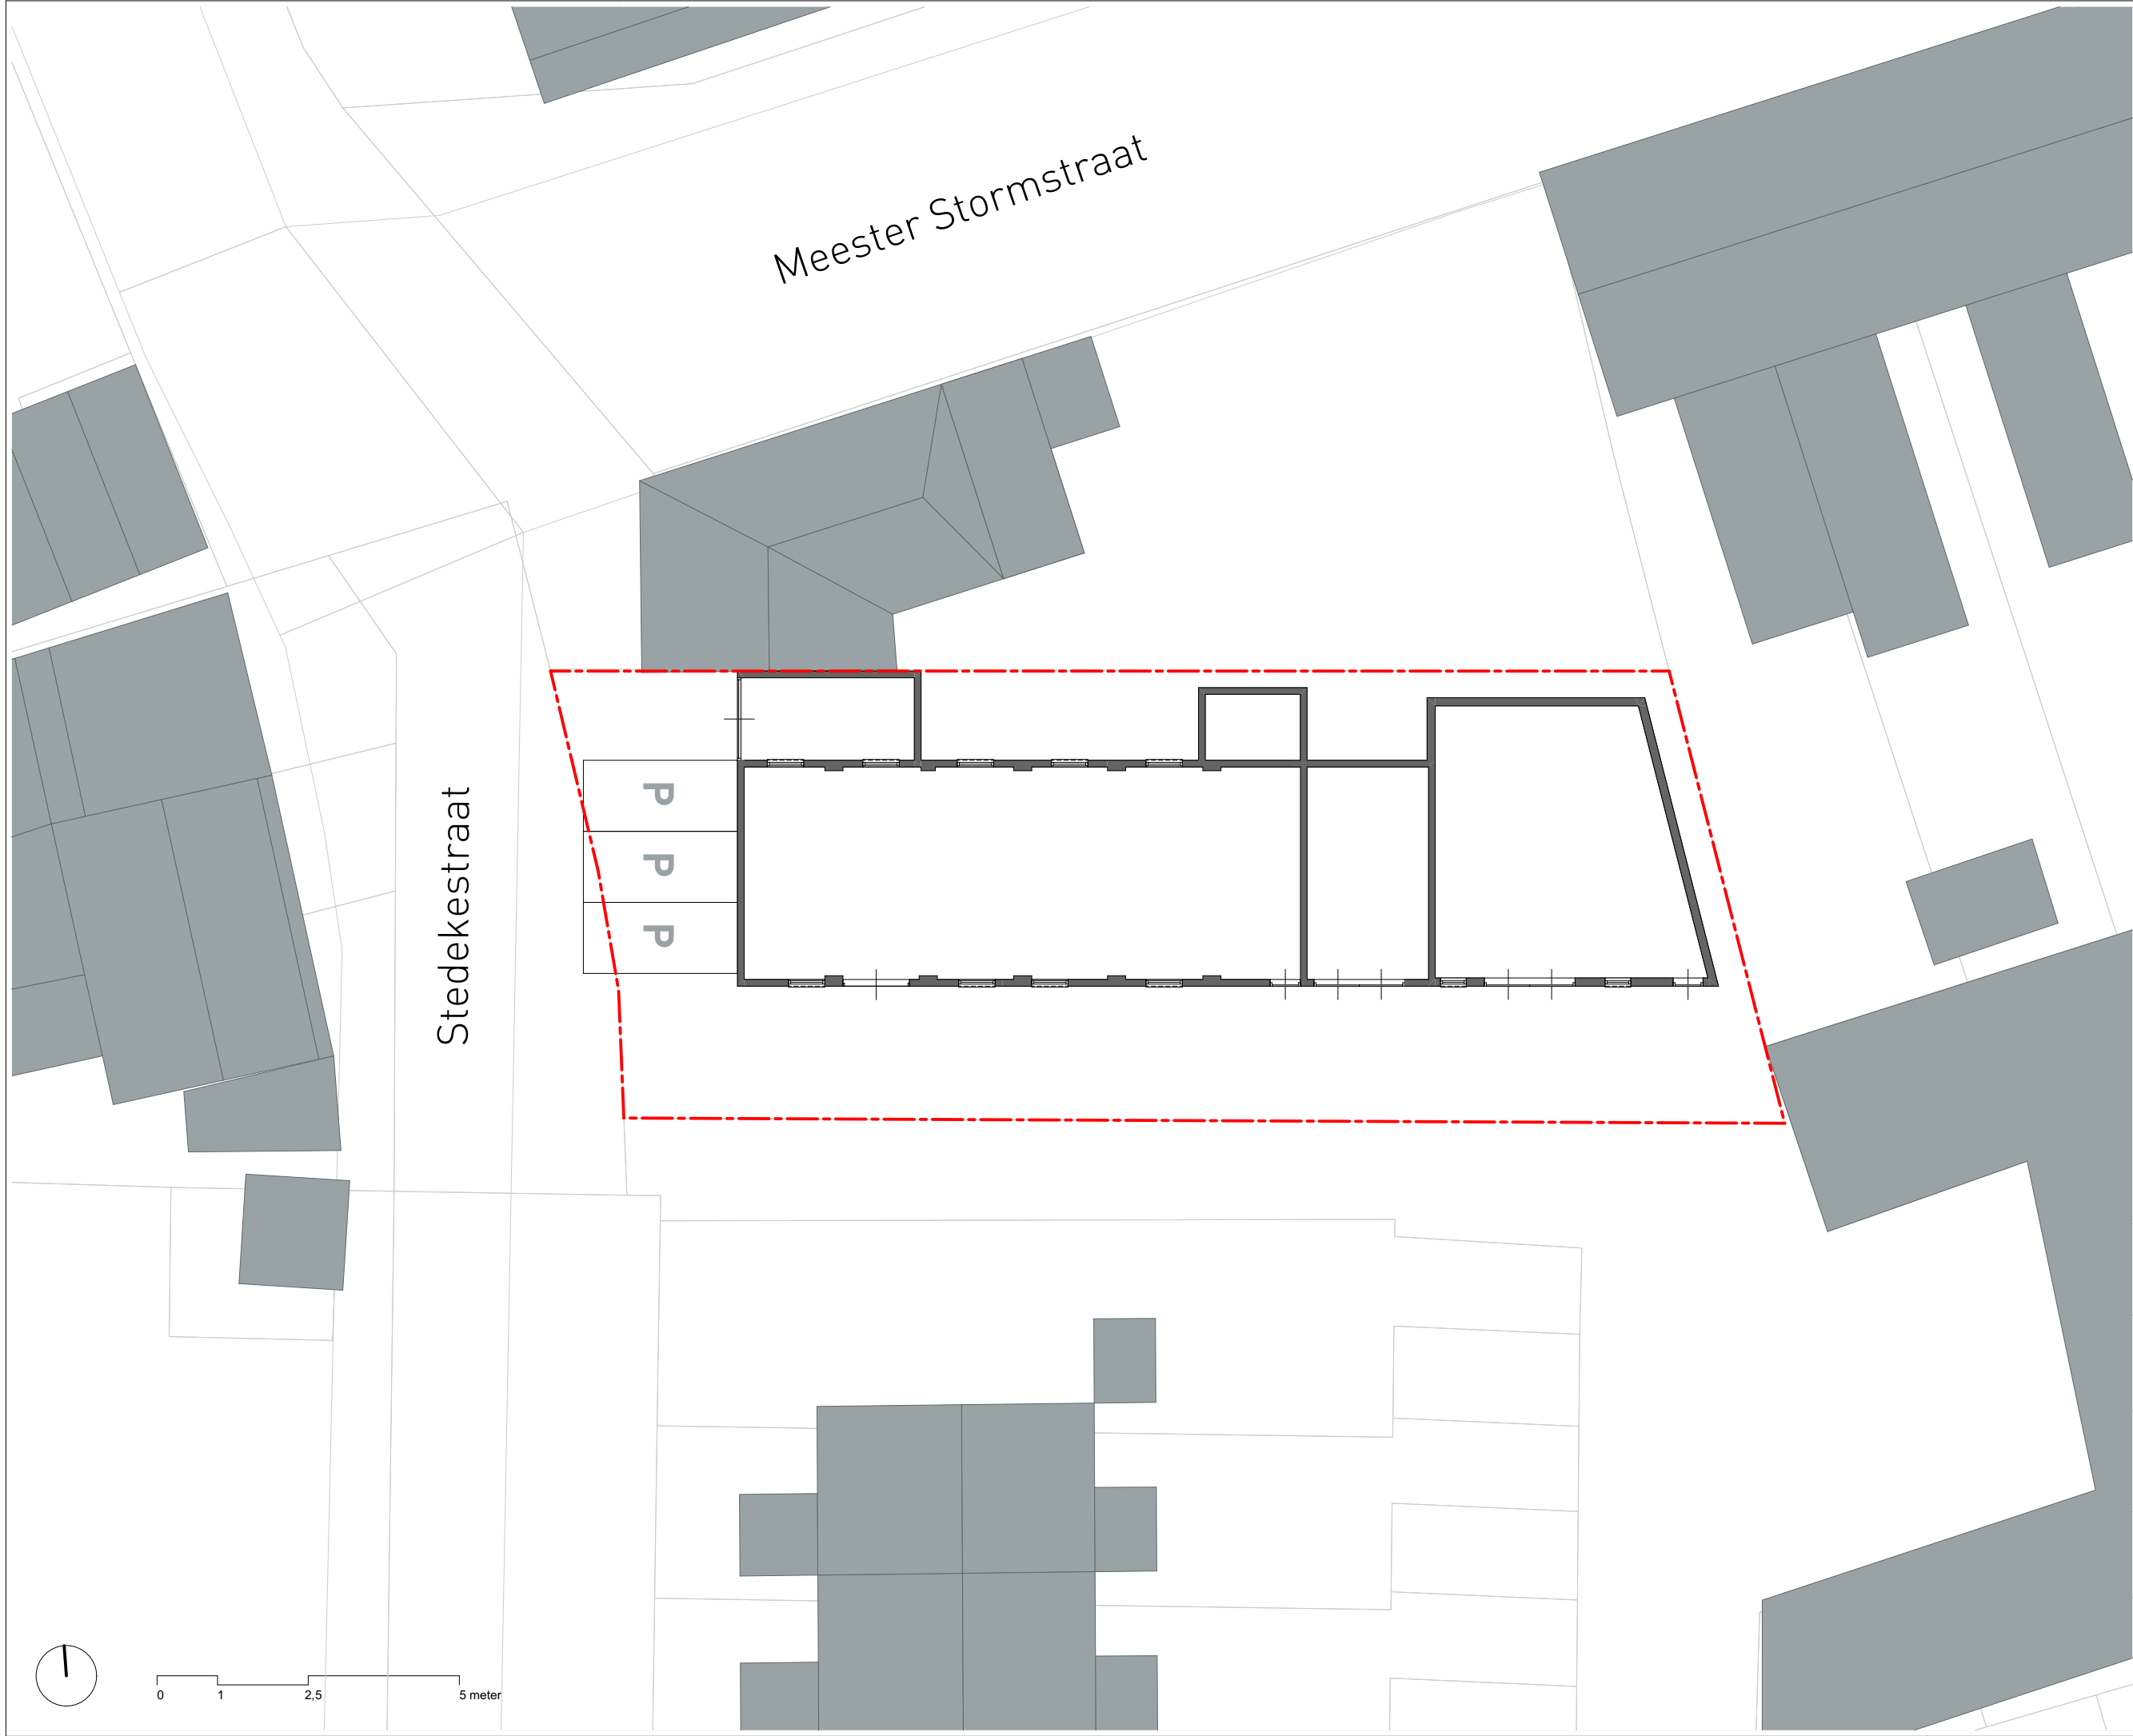

P023

bestaande toestand

Opdrachtgever

R. van Gennip
Beekseweg 56
2382 Poppel, België
+32 475841099

OBT001 Situatie

Project:	Stedekestraat 24
Projectnummer:	P023
Fase:	Bestaande Toestand
Tekening:	OBT001
Formaat:	A3 extended, 1:200
Datum:	30-03-2021

BACH.


BACH. Buro voor Architectuur
info@bacharchitects.nl
www.bacharchitects.nl

P023

bestaande toestand

Opdrachtgever

R. van Gennip
Beekseweg 56
2382 Poppel, België
+32 475841099

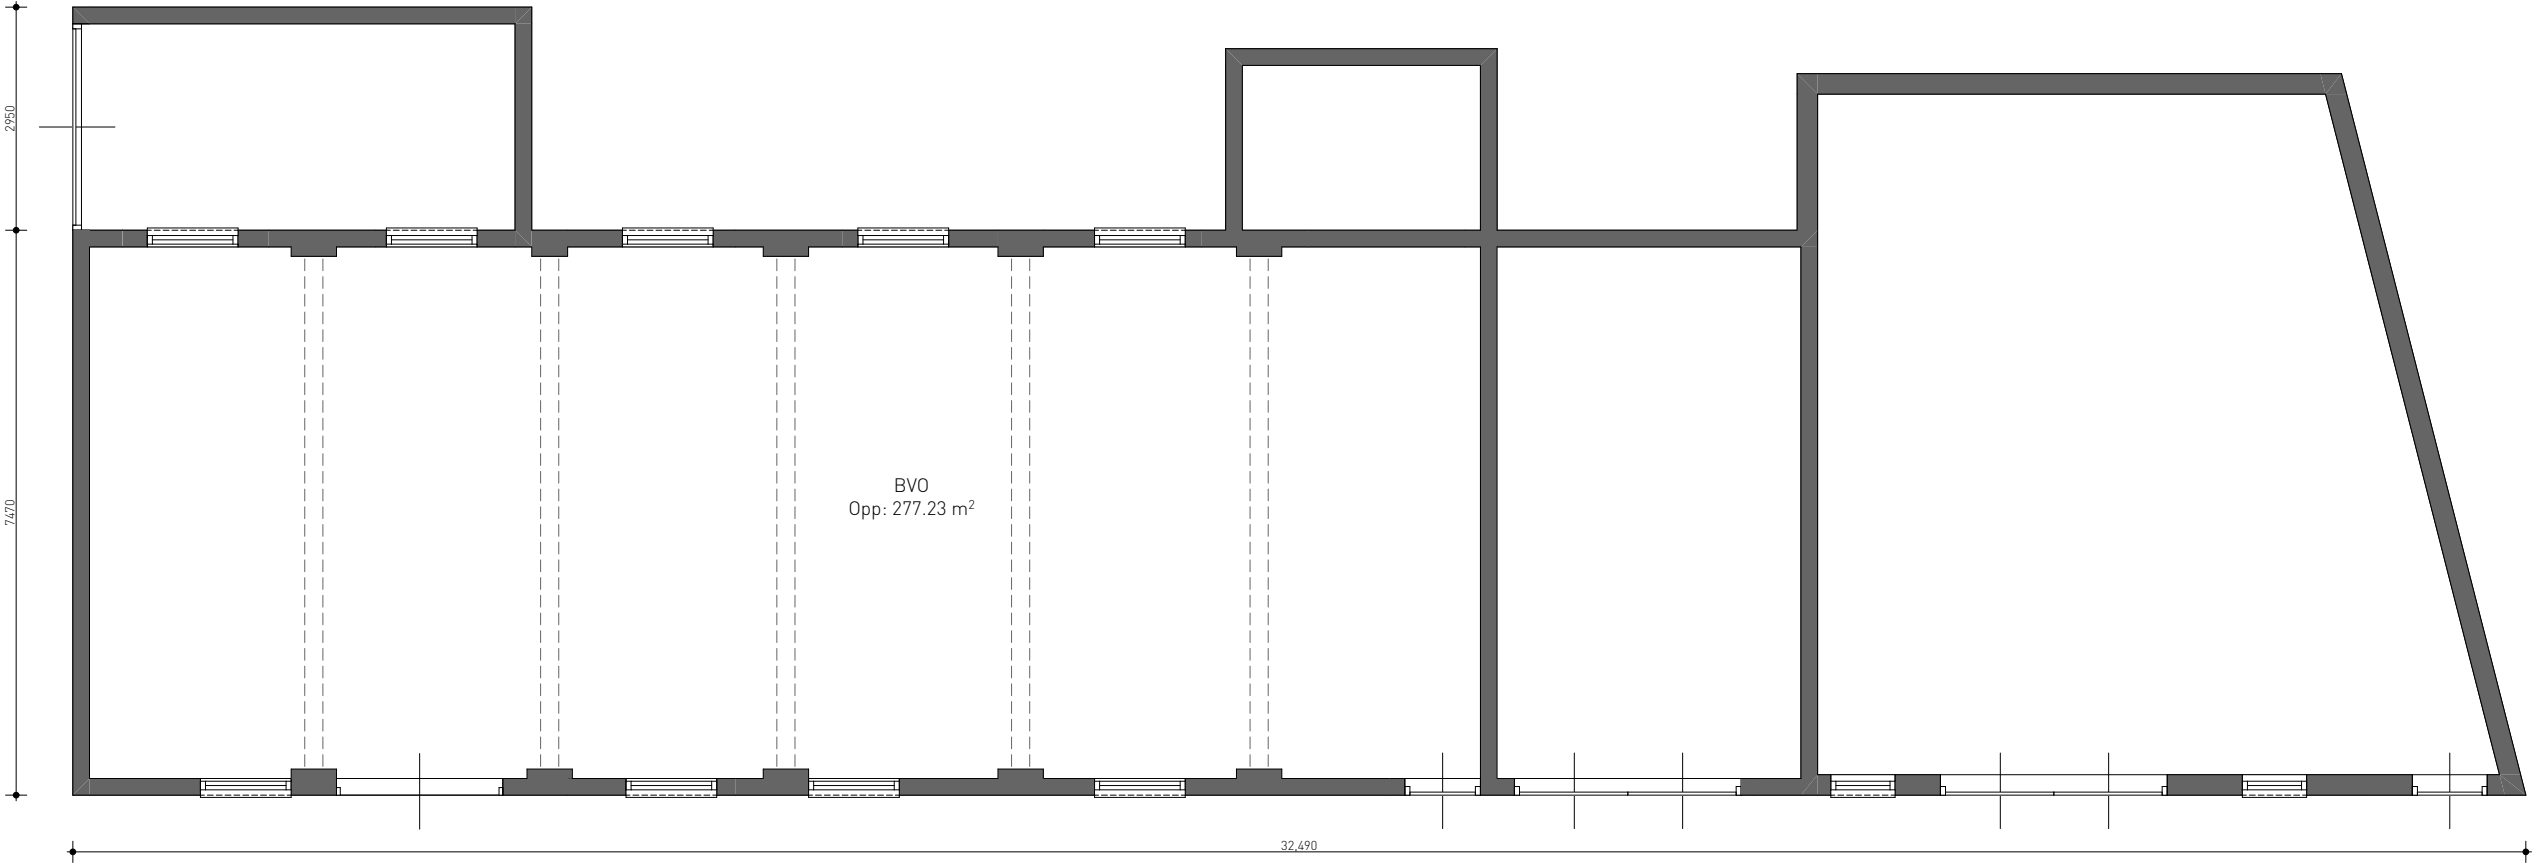

0BT100 Begane grond

Project:	Stedekestraat 24
Projectnummer:	P023
Fase:	Bestaande Toestand
Tekening:	0BT100
Formaat:	A3 extended, 1:100
Datum:	30-03-2021

BACH.

BACH. Buro voor Architectuur
info@bacharchitects.nl
www.bacharchitects.nl




0 1 2,5 5 meter

P023

bestaande toestand

Opdrachtgever

R. van Gennip
Beekseweg 56
2382 Poppel, België
+32 475841099

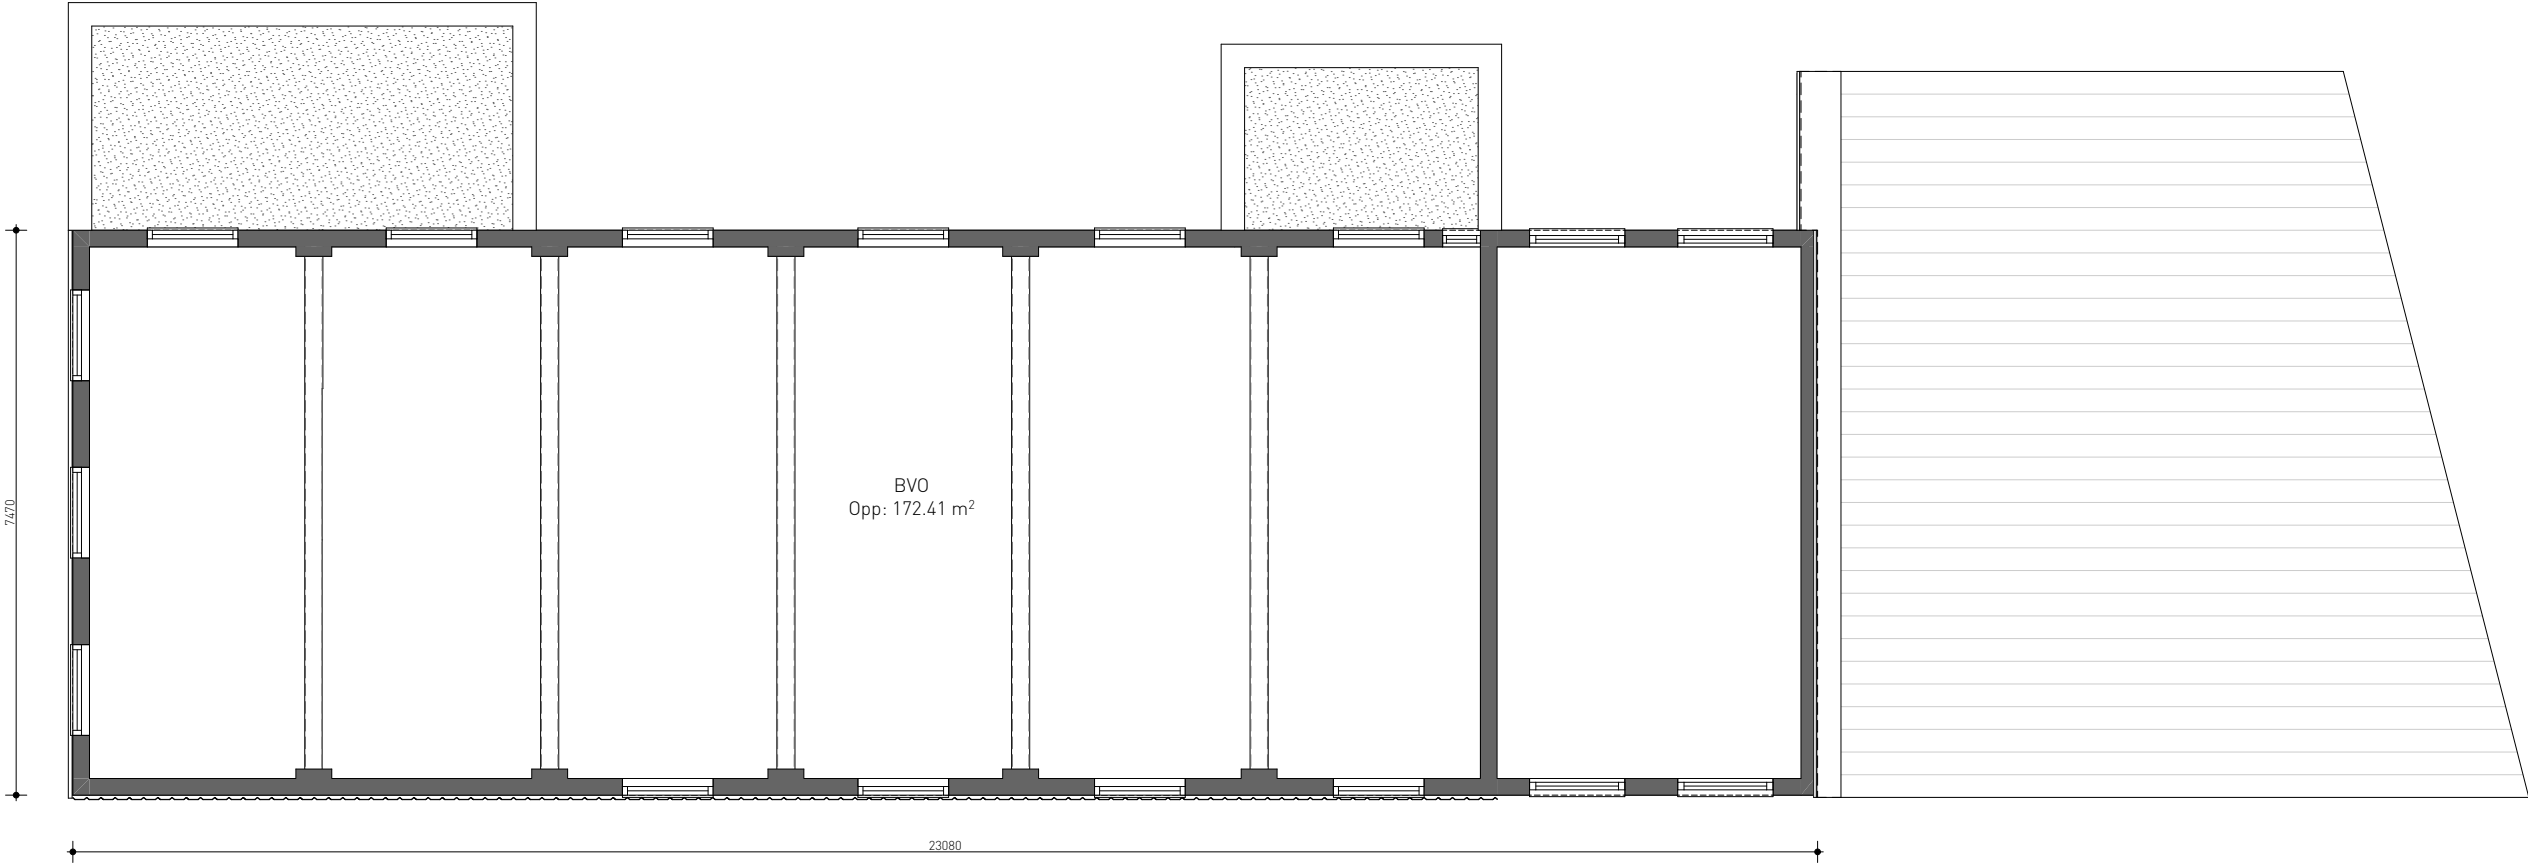


0BT101 Verdieping 1

Project:	Stedestraat 24
Projectnummer:	P023
Fase:	Bestaande Toestand
Tekening:	0BT101
Formaat:	A3 extended, 1:100
Datum:	30-03-2021

BACH.

BACH. Buro voor Architectuur
info@bacharchitects.nl
www.bacharchitects.nl

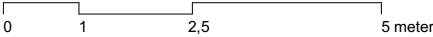

P023


bestaande toestand

Opdrachtgever

R. van Gennip
Beekseweg 56
2382 Poppel, België
+32 475841099

0BT102 Dak

Project:	Stedekestraat 24
Projectnummer:	P023
Fase:	Bestaande Toestand
Tekening:	0BT102
Formaat:	A3 extended, 1:100
Datum:	30-03-2021

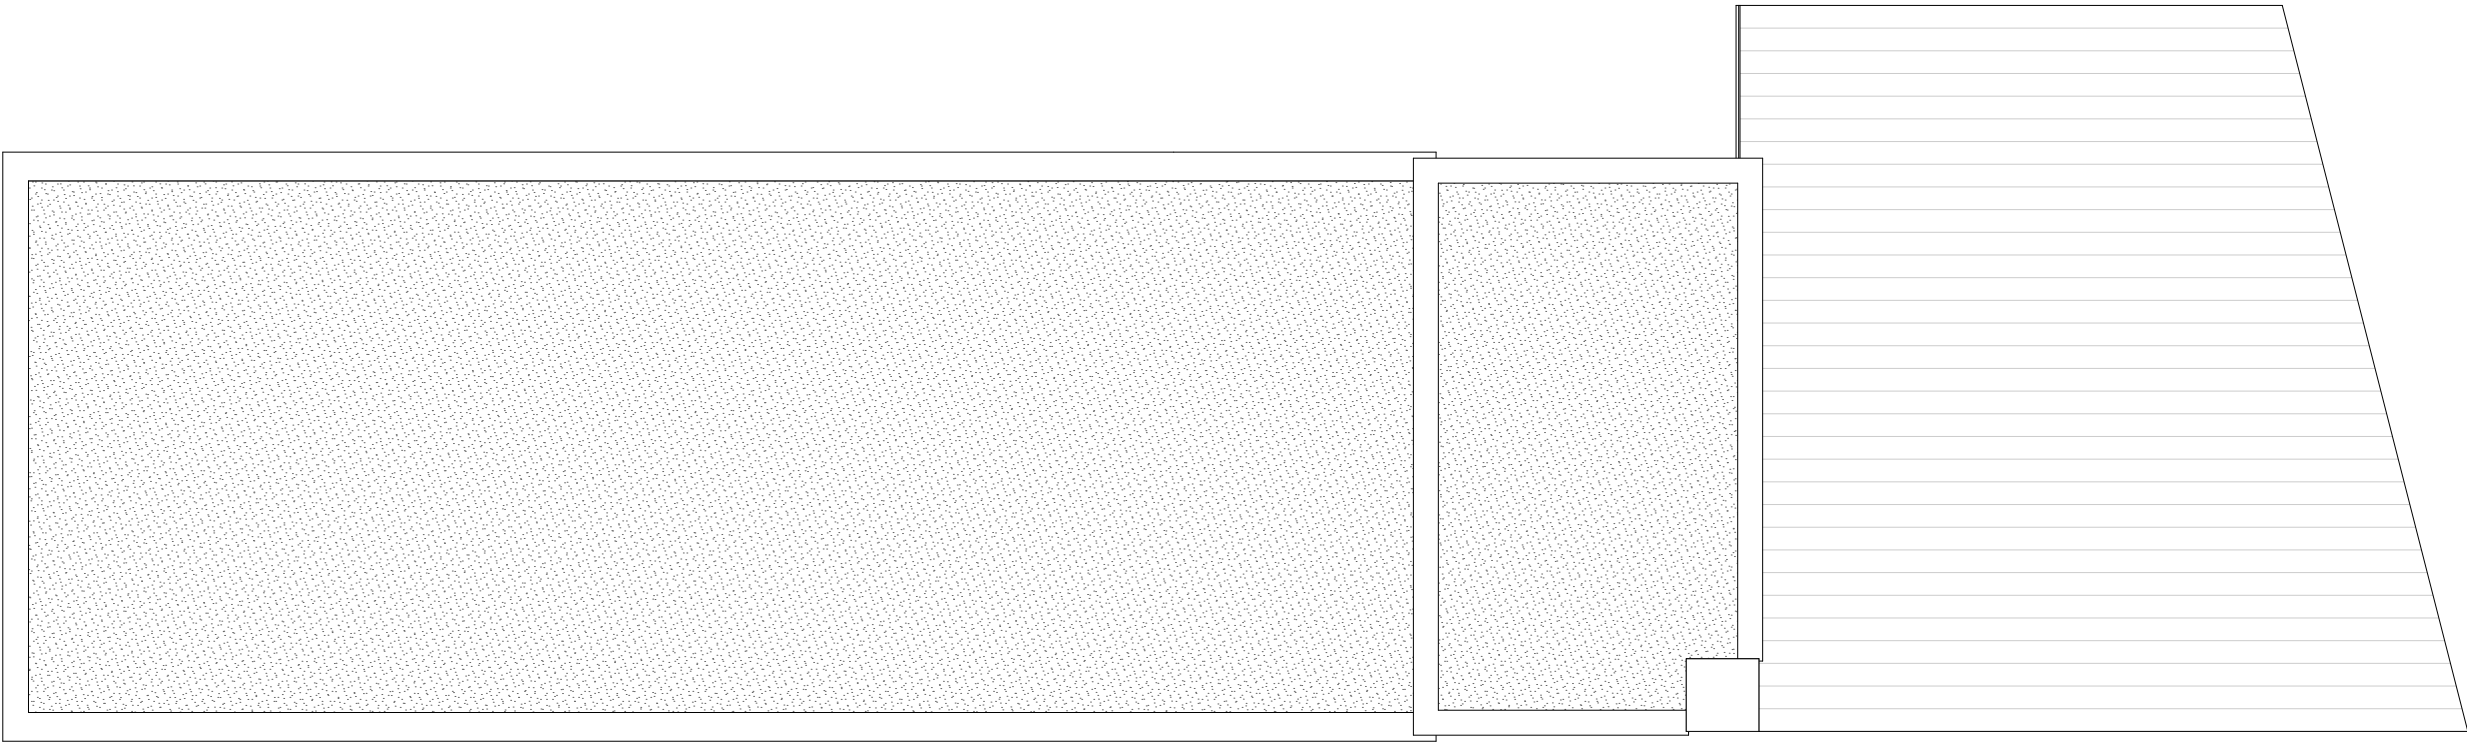


0 1 2,5 5 meter

P023

bestaande toestand

Opdrachtgever

R. van Gennip
Beekseweg 56
2382 Poppel, België
+32 475841099

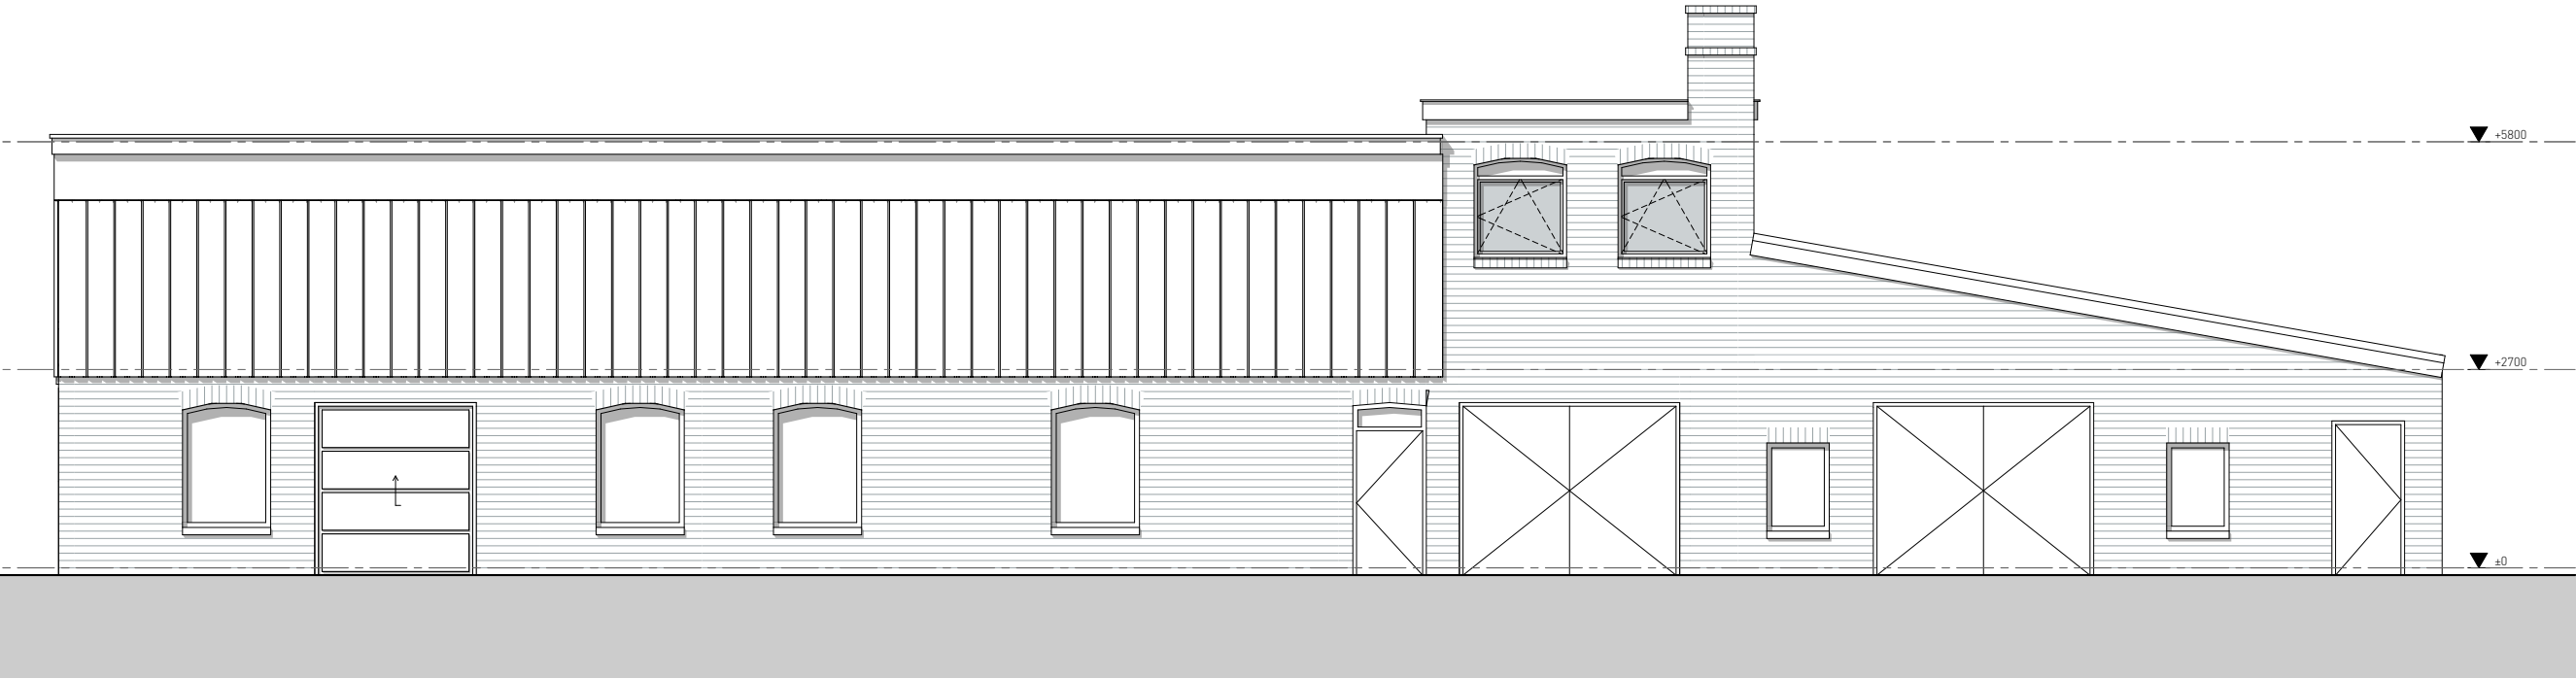

OBT200 Voorgevel

Project:	Stedekestraat 24
Projectnummer:	P023
Fase:	Bestaande Toestand
Tekening:	OBT200
Formaat:	A3 extended, 1:100
Datum:	30-03-2021

BACH.

BACH. Buro voor Architectuur
info@bacharchitects.nl
www.bacharchitects.nl



0 1 2,5 5 meter

P023

bestaande toestand

Opdrachtgever

R. van Gennip
Beekseweg 56
2382 Poppel, België
+32 475841099



OBT201 Achtergevel

Project:	Stedestraat 24
Projectnummer:	P023
Fase:	Bestaande Toestand
Tekening:	OBT201
Formaat:	A3 extended, 1:100
Datum:	30-03-2021

BACH.

BACH. Buro voor Architectuur
info@bacharchitects.nl
www.bacharchitects.nl




0 1 2,5 5 meter

P023

bestaande toestand

Opdrachtgever

R. van Gennip
Beekseweg 56
2382 Poppel, België
+32 475841099

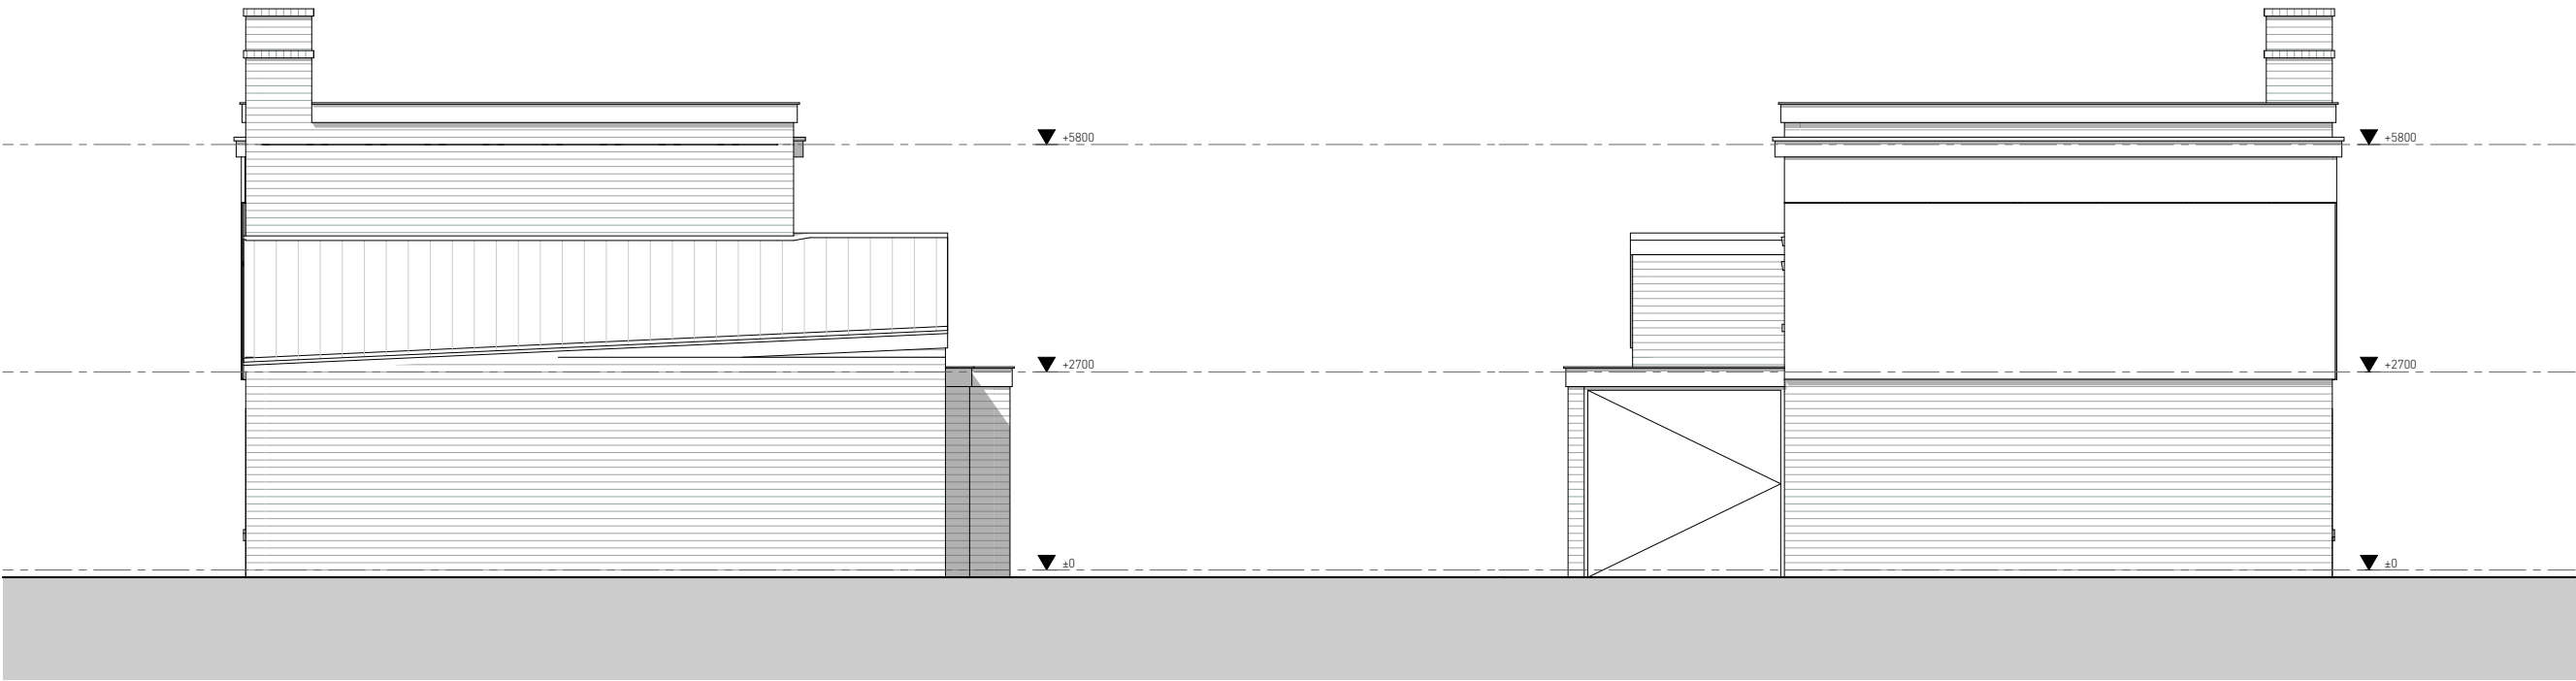

OBT202 Zijgevels

Project:	Stedekestraat 24
Projectnummer:	P023
Fase:	Bestaande Toestand
Tekening:	OBT202
Formaat:	A3 extended, 1:100
Datum:	30-03-2021

BACH.

BACH. Buro voor Architectuur
info@bacharchitects.nl
www.bacharchitects.nl




0 1 2,5 5 meter

P023

bestaande toestand

Opdrachtgever

R. van Gennip
Beekseweg 56
2382 Poppel, België
+32 475841099

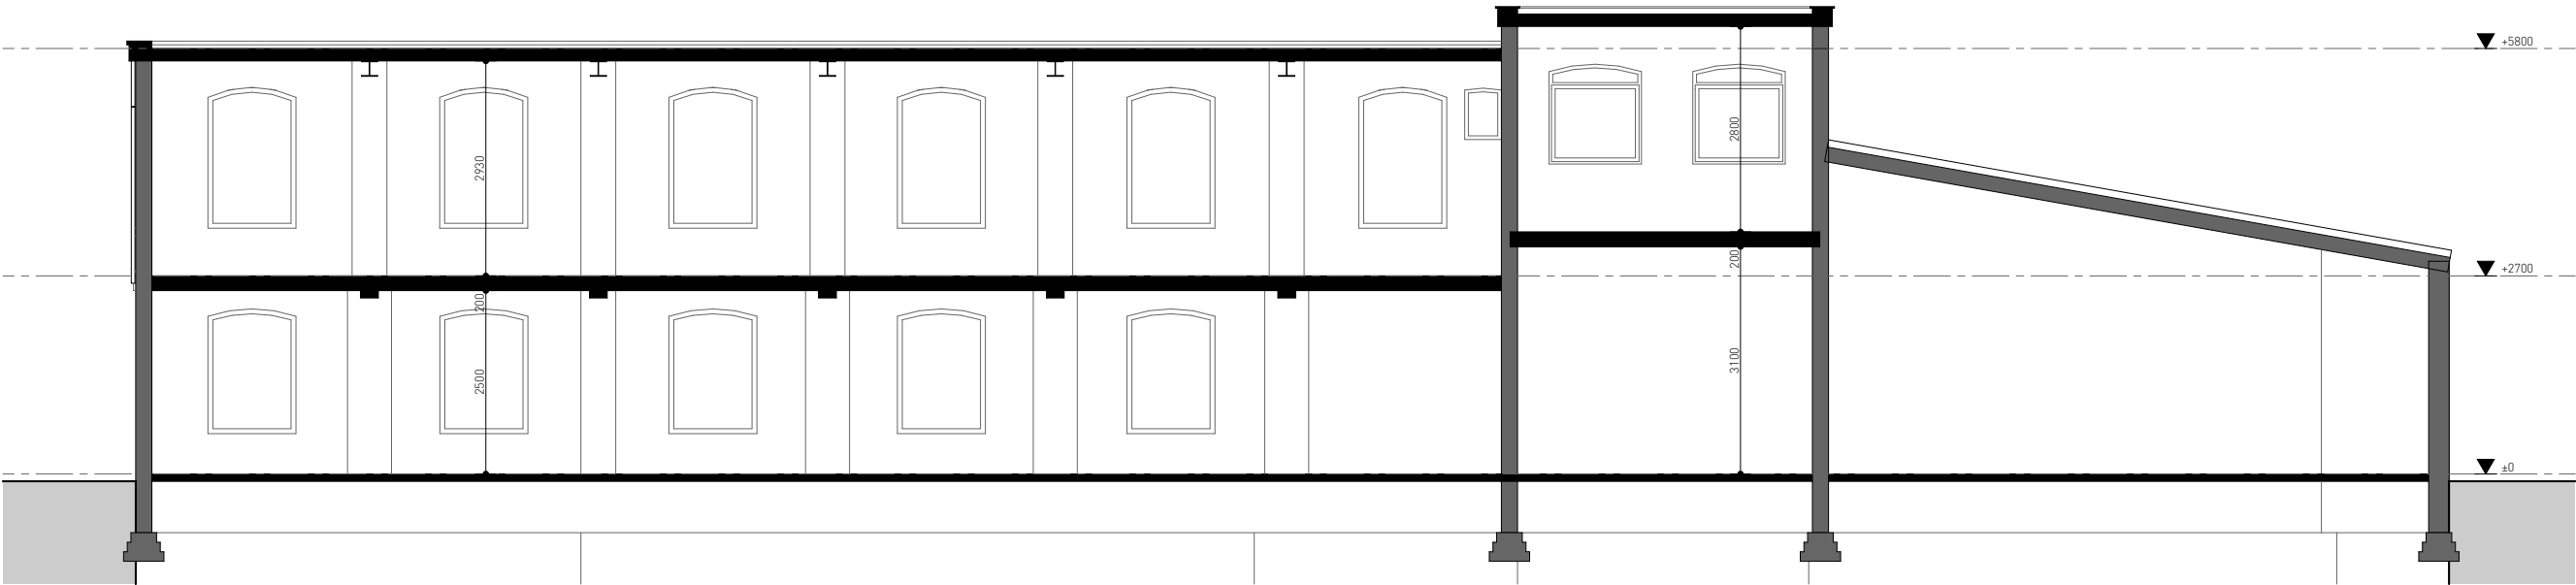

OBT300 Doorsnede A-A

Project:	Stedestraat 24
Projectnummer:	P023
Fase:	Bestaande Toestand
Tekening:	OBT300
Formaat:	A3 extended, 1:100
Datum:	30-03-2021

BACH.

BACH. Buro voor Architectuur
info@bacharchitects.nl
www.bacharchitects.nl



0 1 2,5 5 meter