



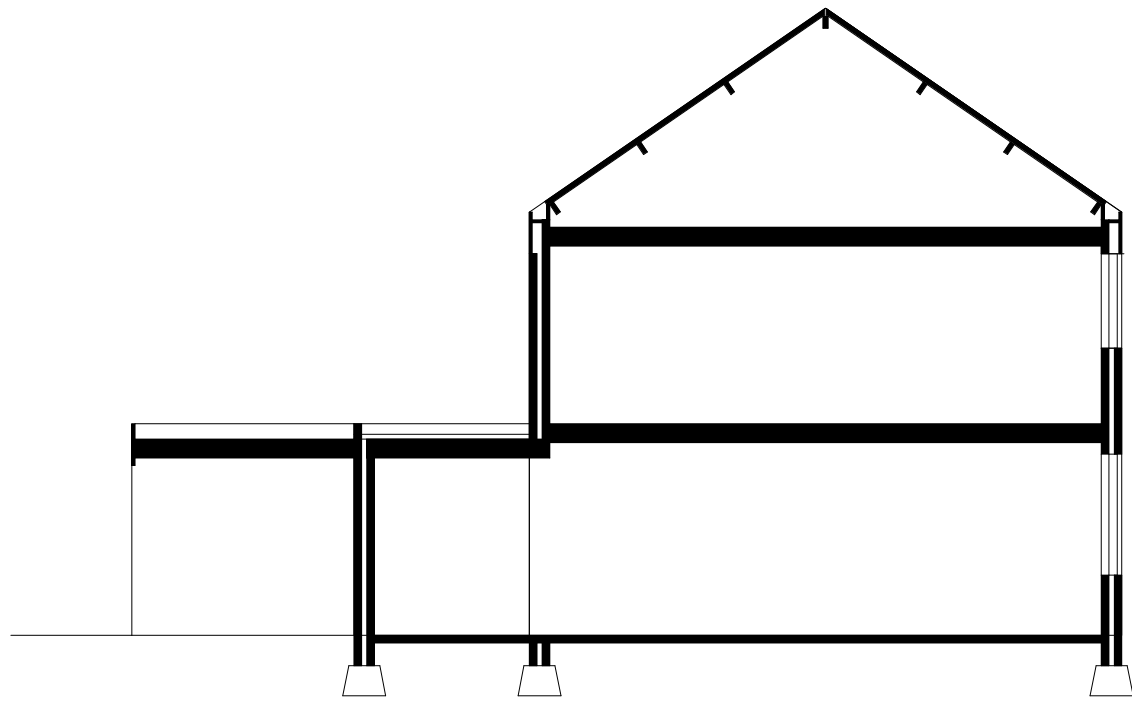

Doorsnede bestaand

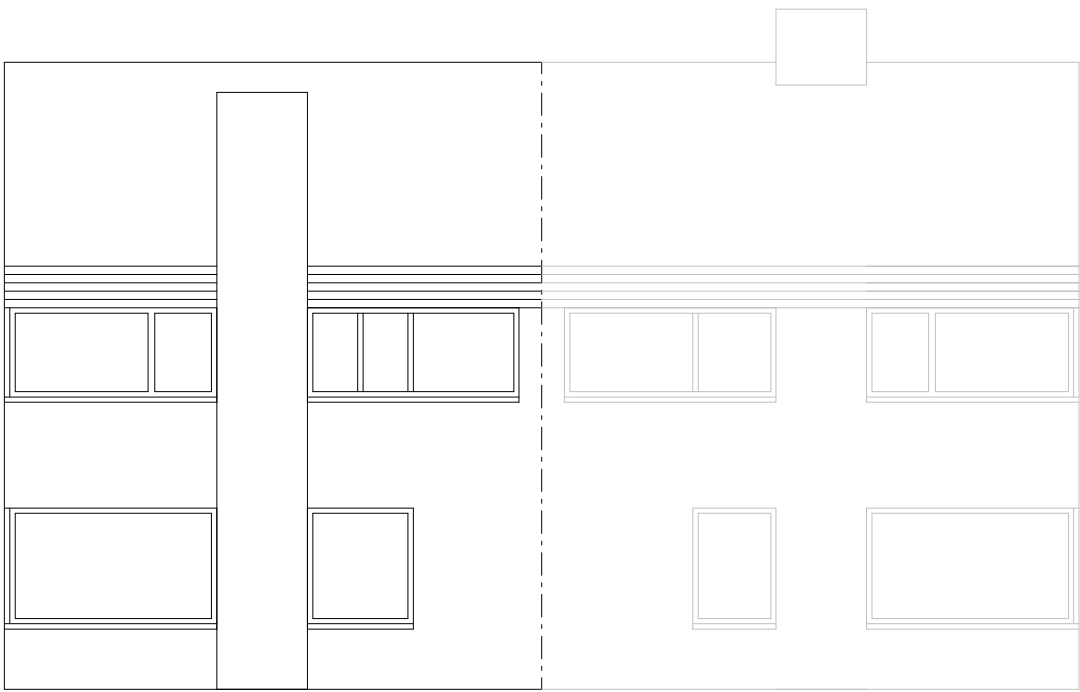


Gevel links bestaand




Gevel voor bestaand




Gevel achter bestaand

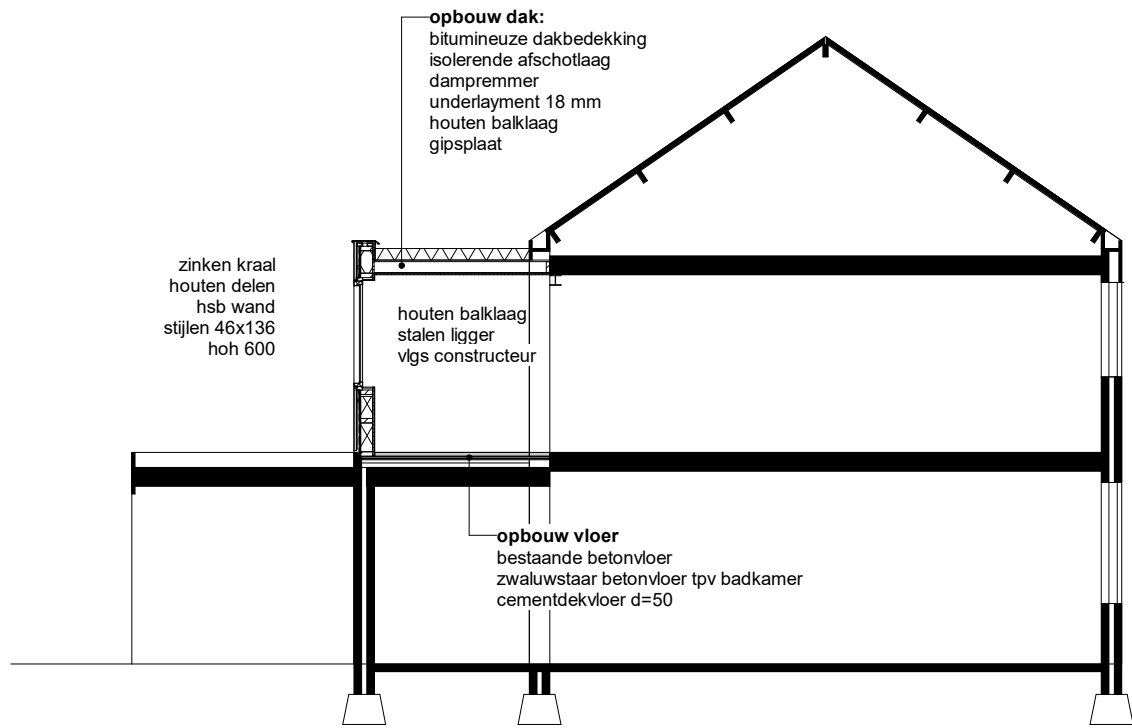


Doorsnede nieuw

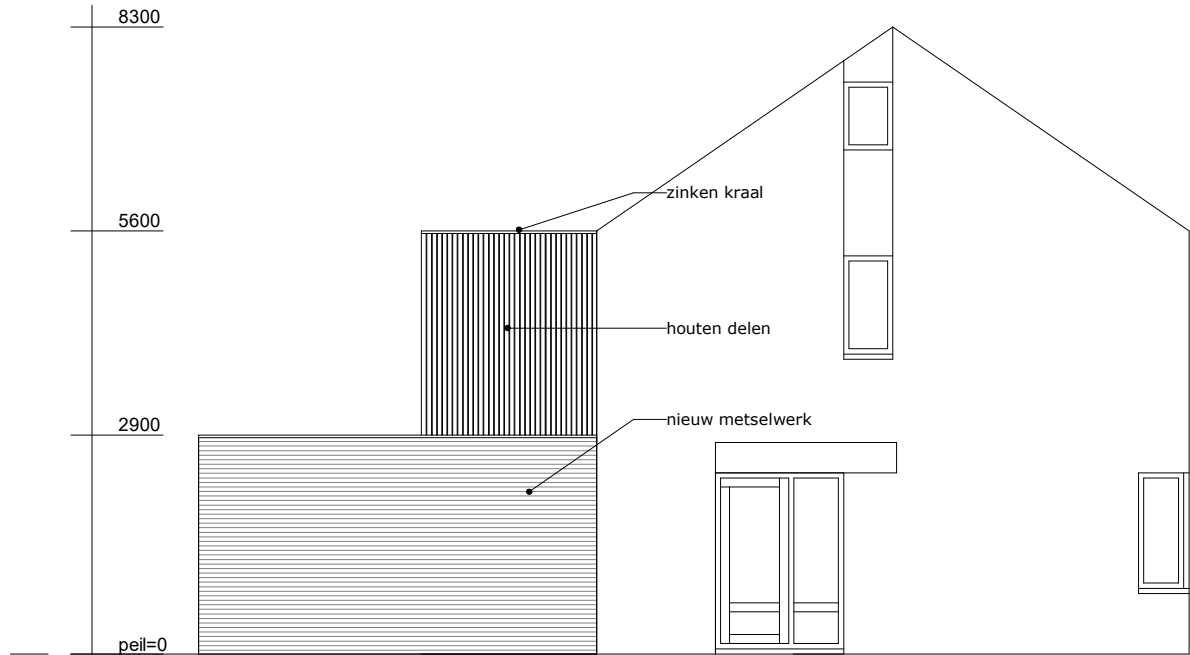


Gevel links nieuw

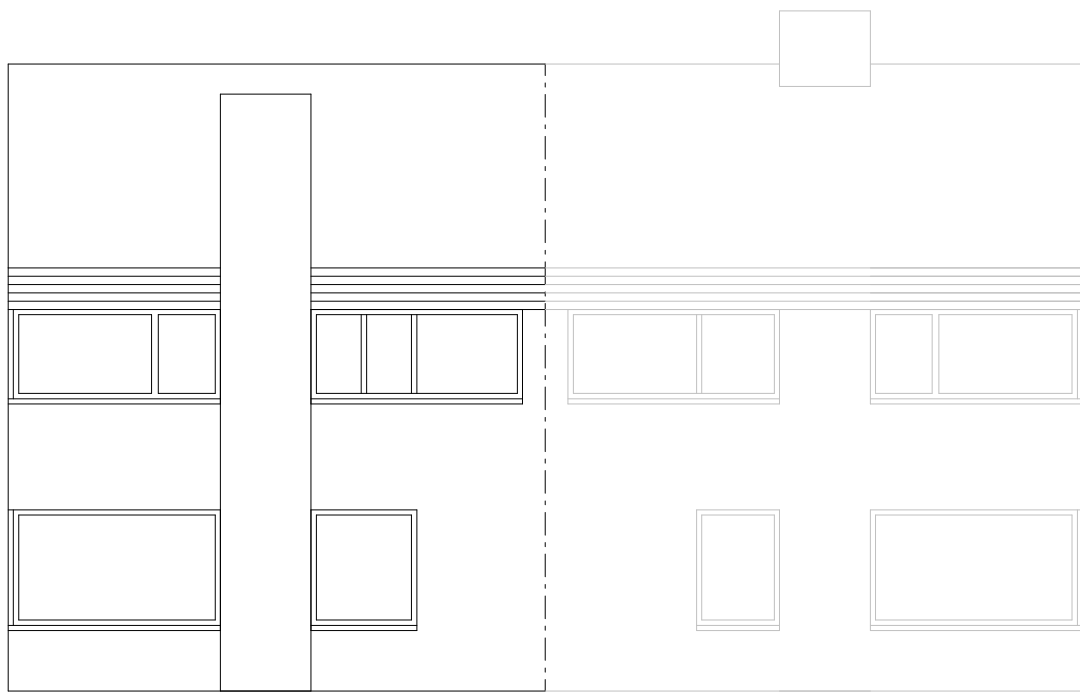


Gevel voor nieuw (ongewijzigd)

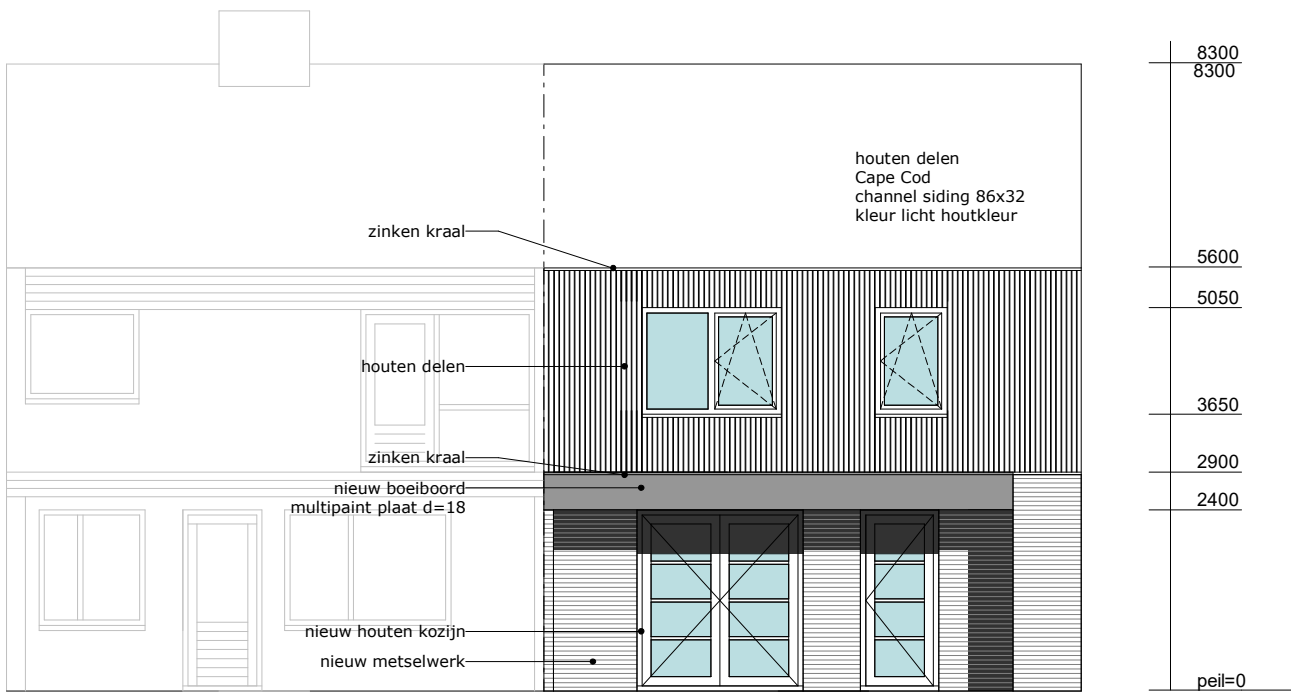


Gevel achter nieuw

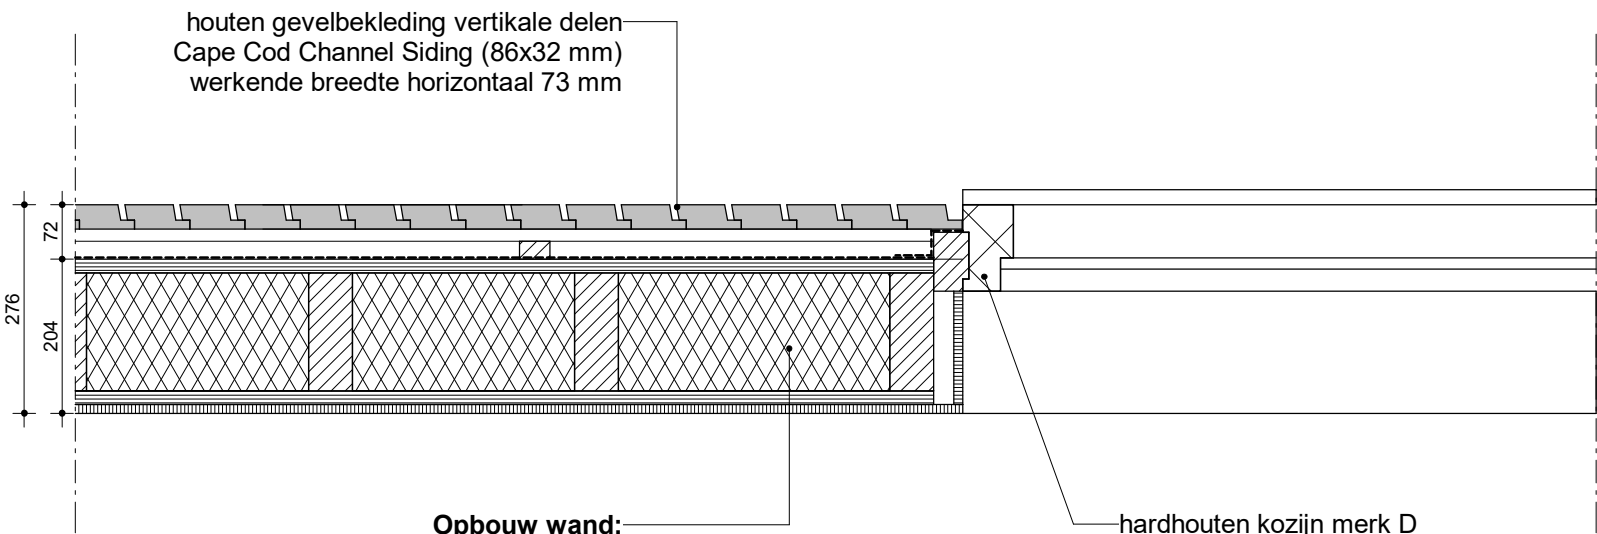

detail Verdieping
schaal 1:10

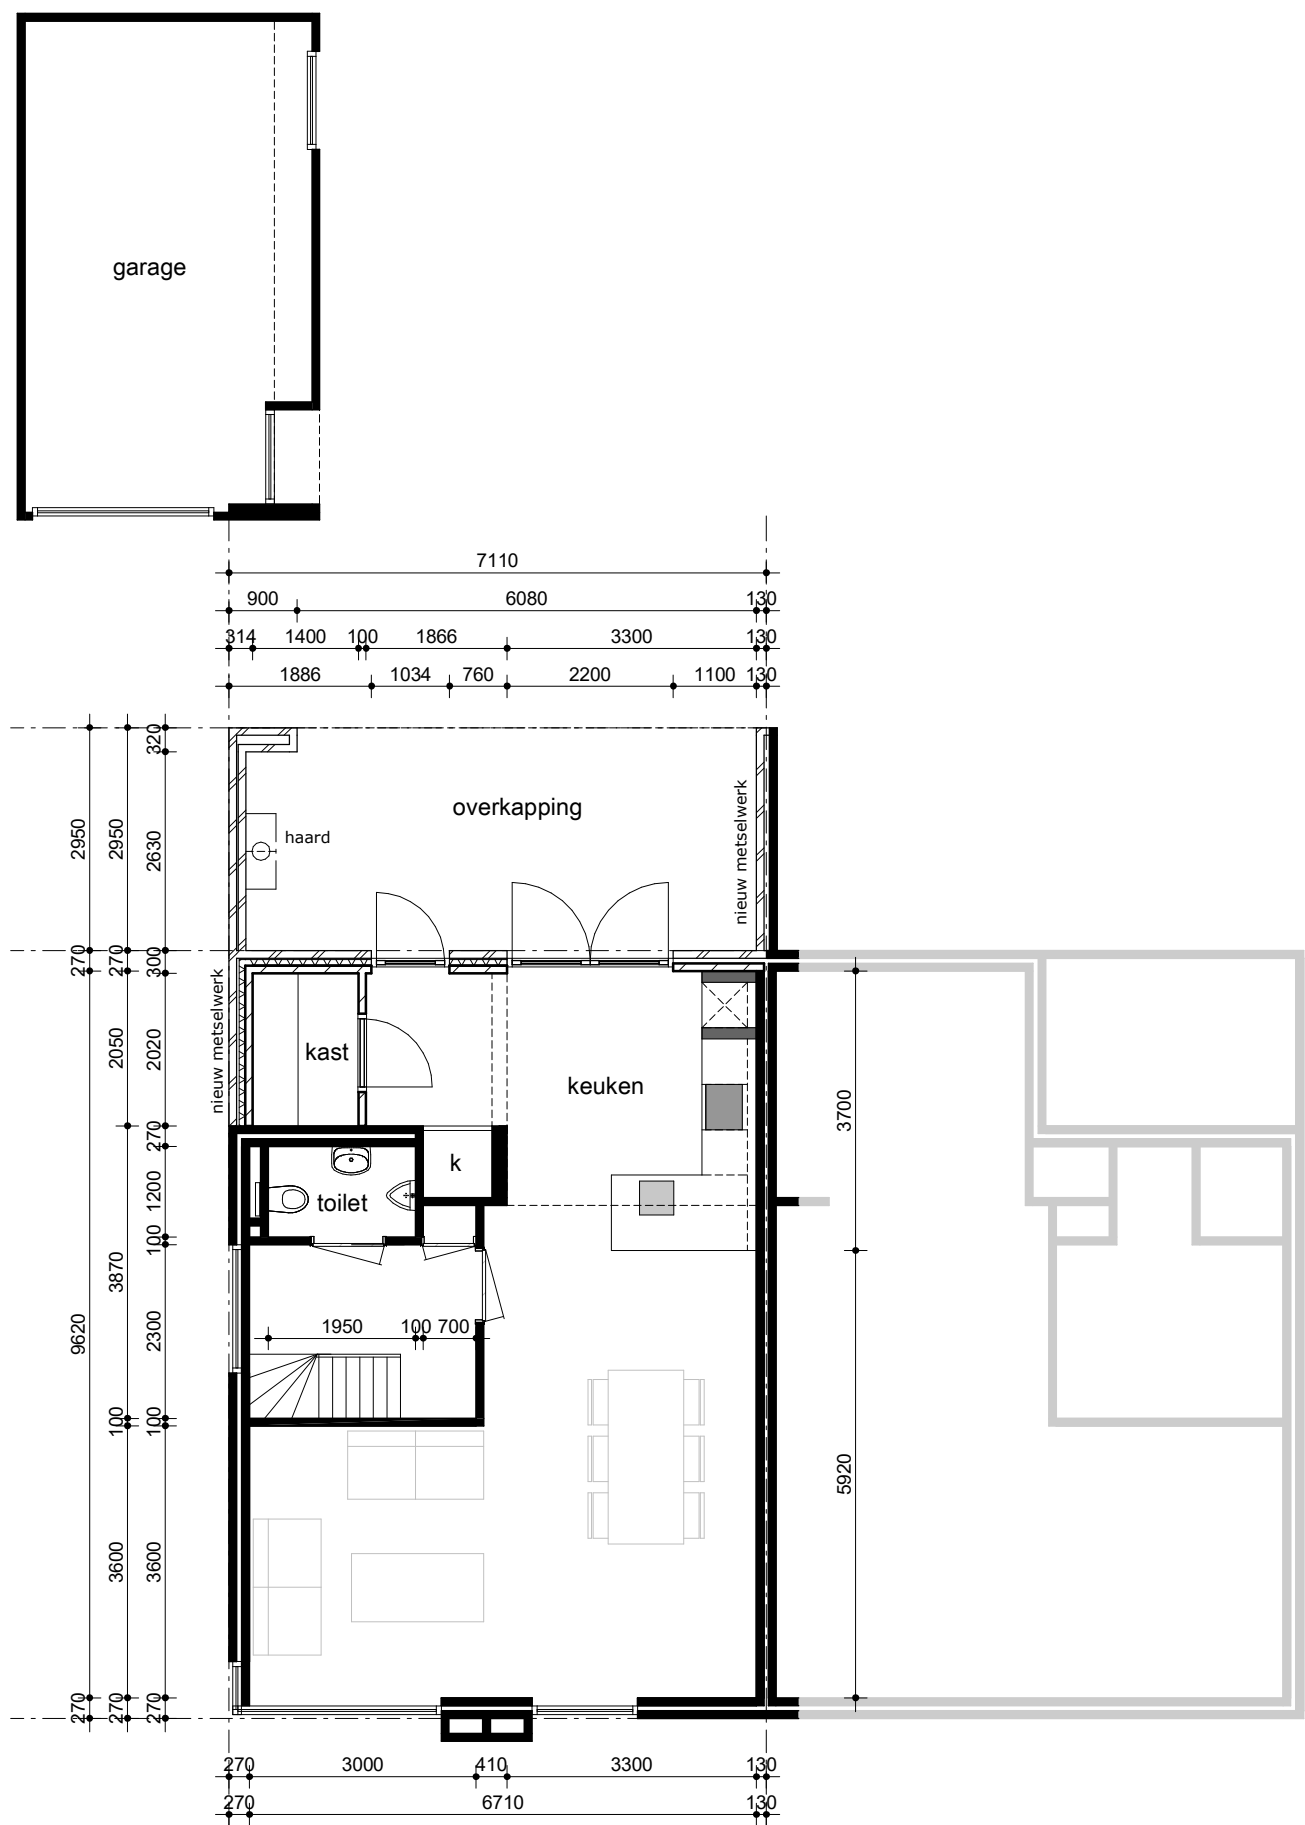

beganeground
nieuw

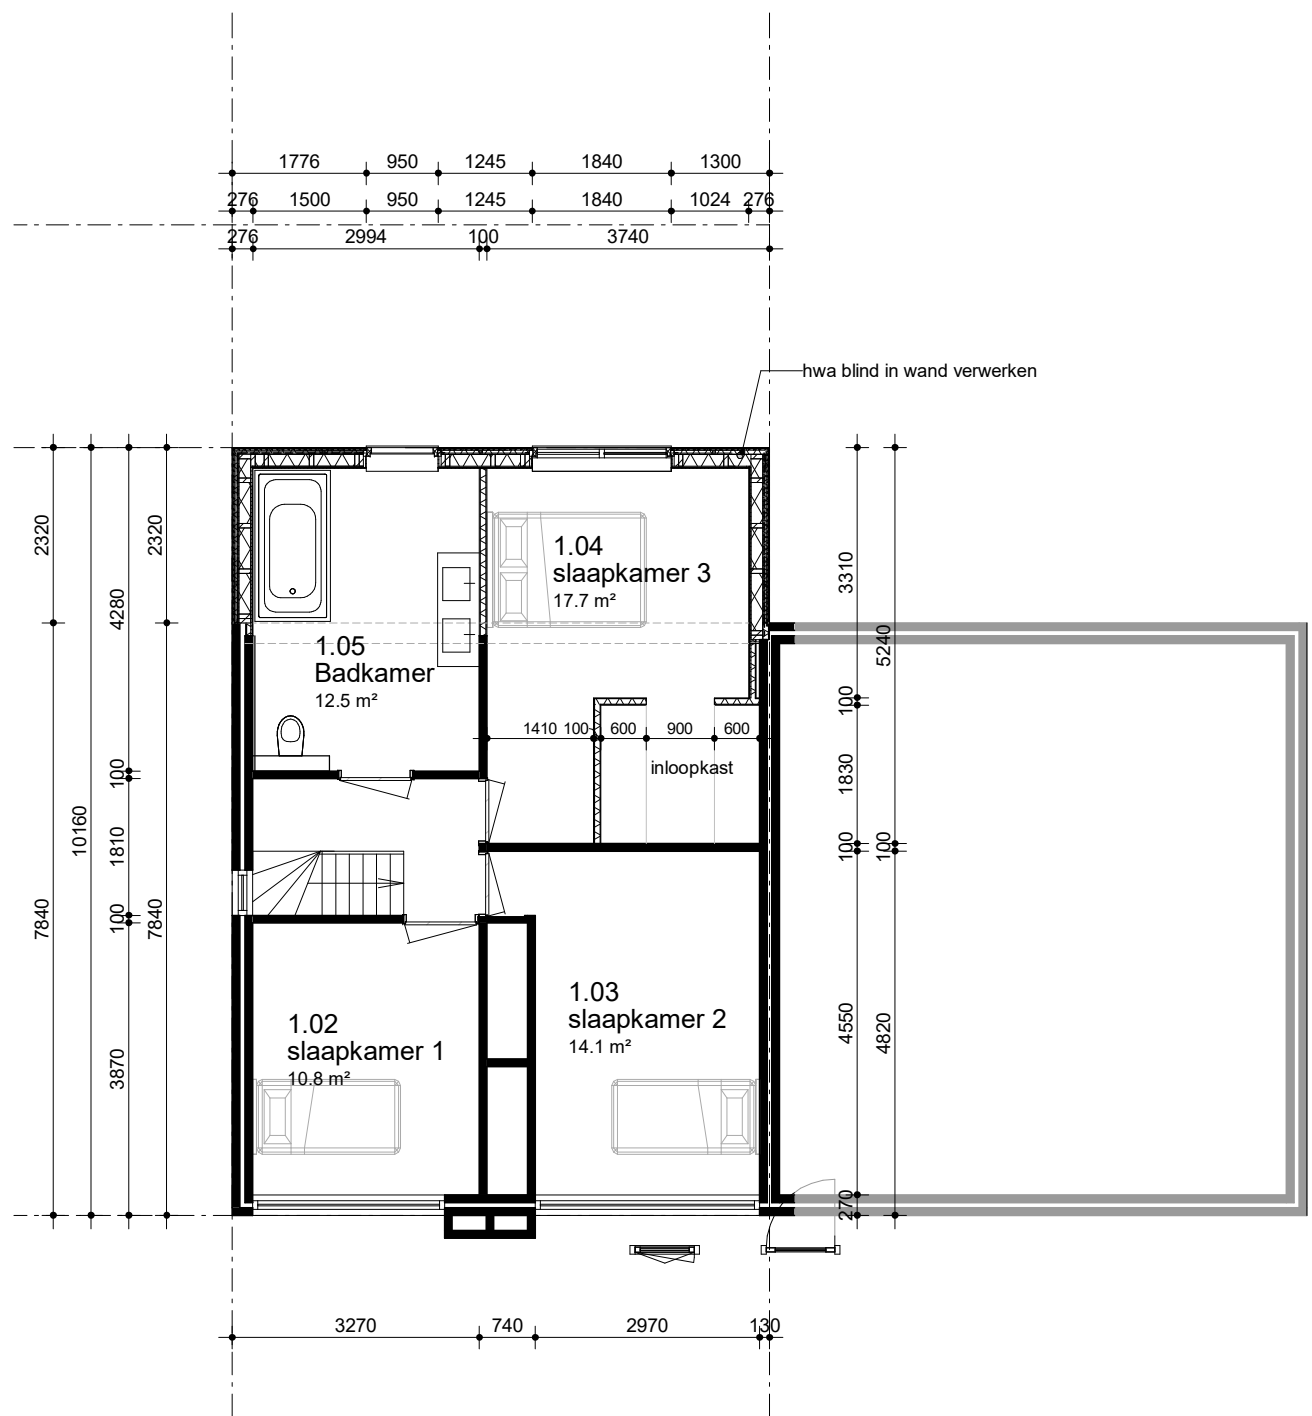

verdieping
nieuw

Project
Verbouwing Woonhuis

Projectadres
Eekhof 9 Deume

O. dracht over

Omschrijving
schetsontwerp

Status
TO

Schaal
1:00

Formaat
A1

Datum
27-07-2021

Wijzigingsdatum

Projectnummer
01.01

Tekeningnummer
A101