


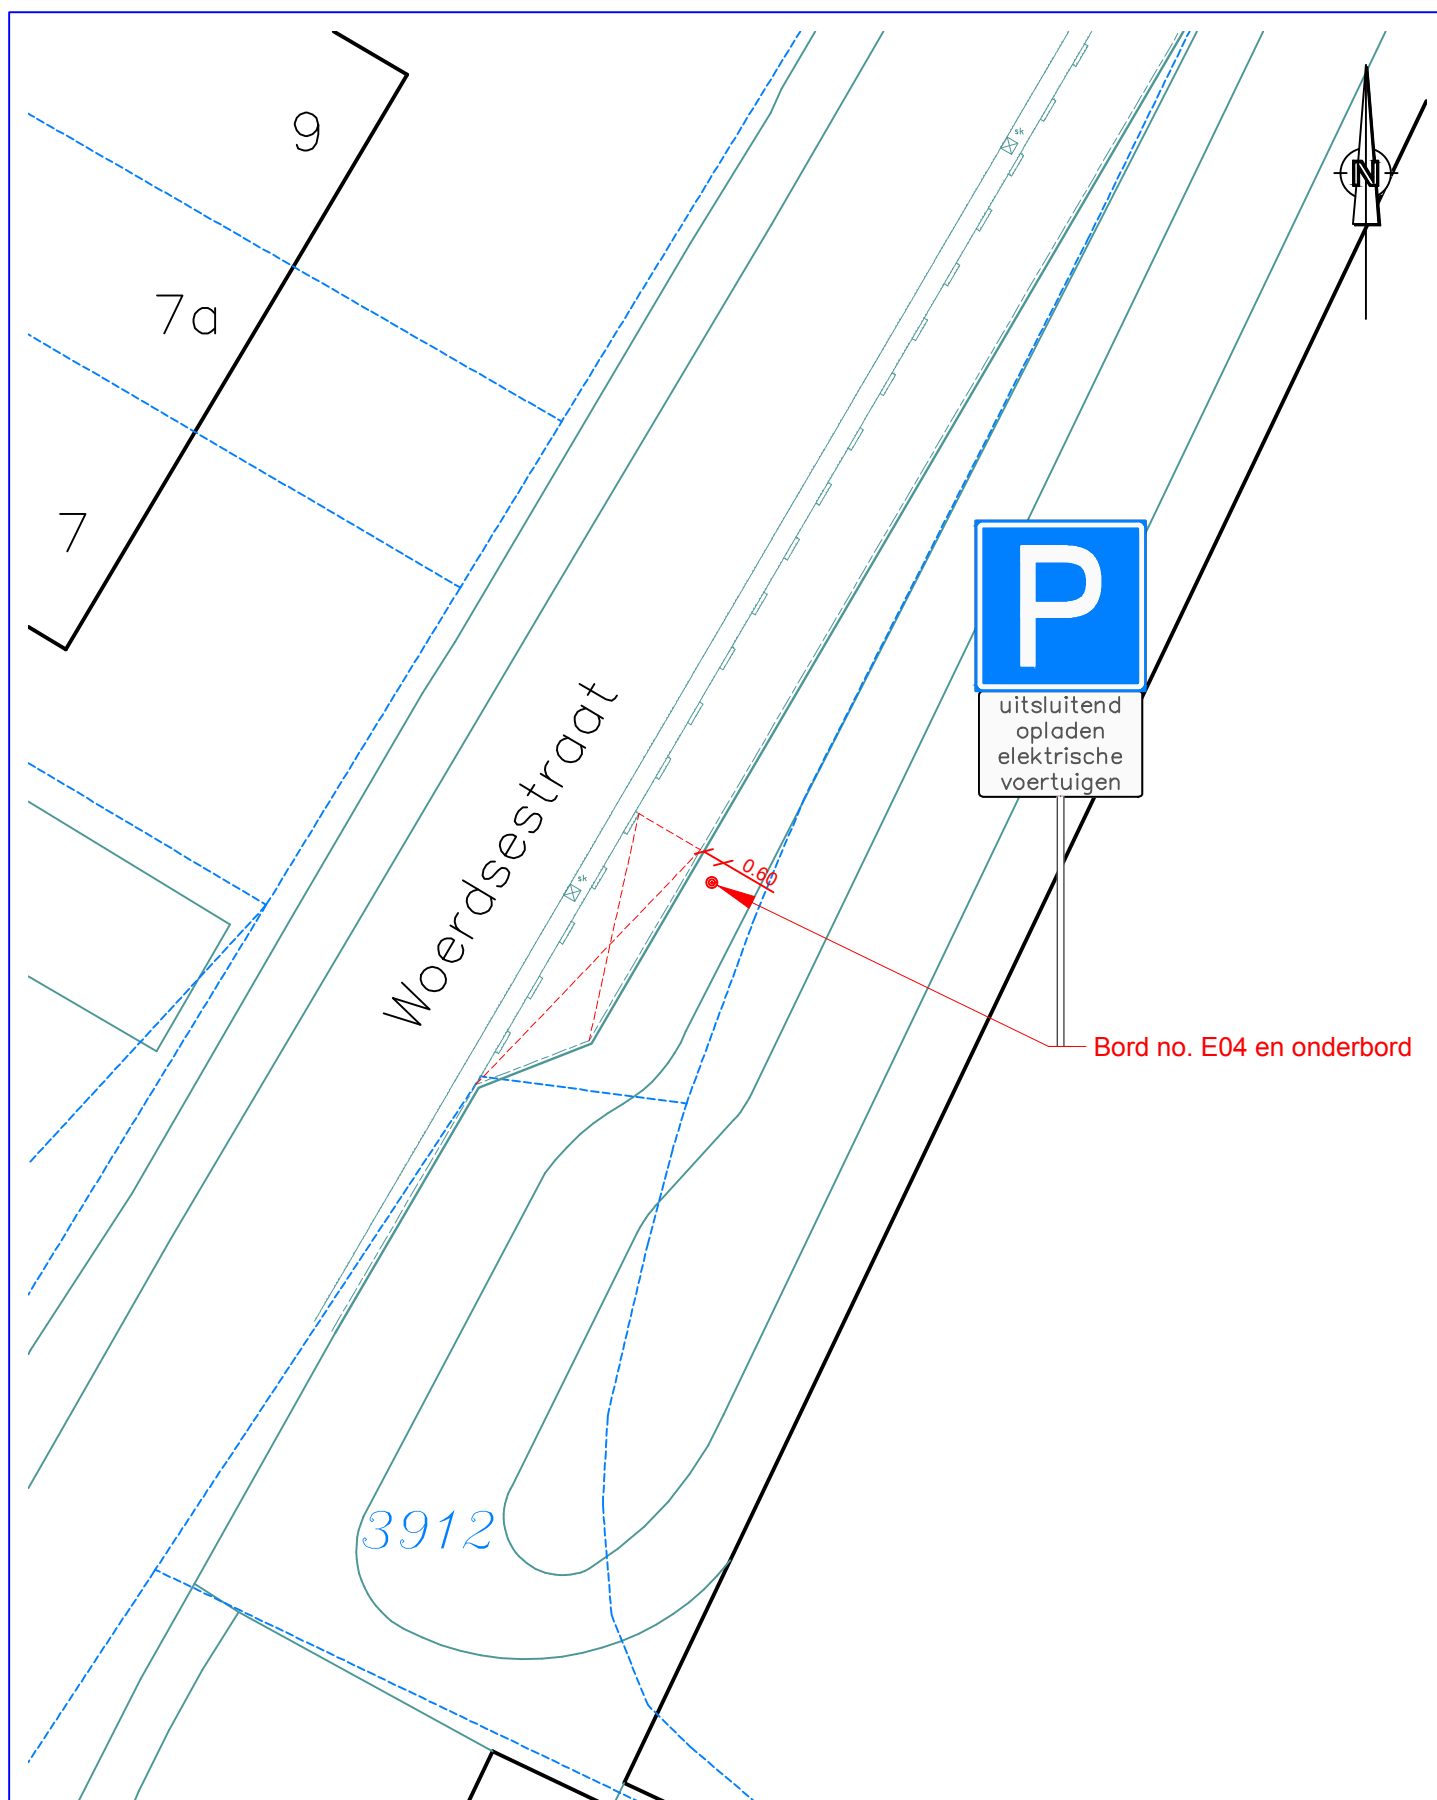

Aanwijzen parkeerplaats d.m.v. borden E04 met
 onderbord 'uitsluitend opladen elektrische voertuigen'
 Woerdsestraat t.p.v. nummer 7 te Gendt



Openbare Ruimte & Vastgoed
 Kinkelenburglaan 6, tel.: (026) 32 60 111
 Postbus 15, fax: (0481) 46 46 31
 6680 AA Bemmel. email: gemeente@lingewaard.nl