

project:

VERVANGING VAN EEN BIJGEBOUW, ZUIDPOLDERWEG 1 MUIDEN

projectnummer:

2020-775

fase: AANVRAAG OMGEVINGSVERGUNNING

datum: 24 november 2020

opdrachtgever:
Zuidpolderweg 1
1398 PM Muiden

email: brughuis@hotmail.com
tel.: 06-27301432


- Toelichting op het bouwplan:
- bouwplan is voorbesproken, kenmerk: WABO_VO-20-0620;
 - bouwplan is aangepast n.a.v. advies CRK&E, dd. 11 november 2020.

Materiaal- en kleurenstaat

ONDERDEEL:	MATERIAAL:	KLEUR:	OPMERKING:
- voorgevel	hout, Zweeds Rabat 175 mm.	donkergroen	als bestaand
- garagedeuren voorgevel	hout, Zweeds Rabat 175 mm.	donkergroen	als bestaand
- poort	hout, Zweeds Rabat 175 mm.	donkergroen	als bestaand
- overige gevels	hout, Zweeds Rabat 175 mm, WRC	naturel	vergrijzend
- kozijnen	hout, schilderwerk	donkergroen	als bestaand
- ramen en deuren	hout, schilderwerk	donkergroen	als bestaand
- constructie veranda	hout, fijn bezaagd Eiken	naturel	vergrijzend
- boeidelen t.p.v. dakoverstek	hout, WRC	naturel	vergrijzend
- dakbedekking	kunststof (Resitrix o.g.)	zwart	
- dakafwerking	Sedum groendak	naturel	
- hemelwaterafvoeren	zink	naturel	




BURO VOOR ARCHITECTUUR EN BOUWADVIES

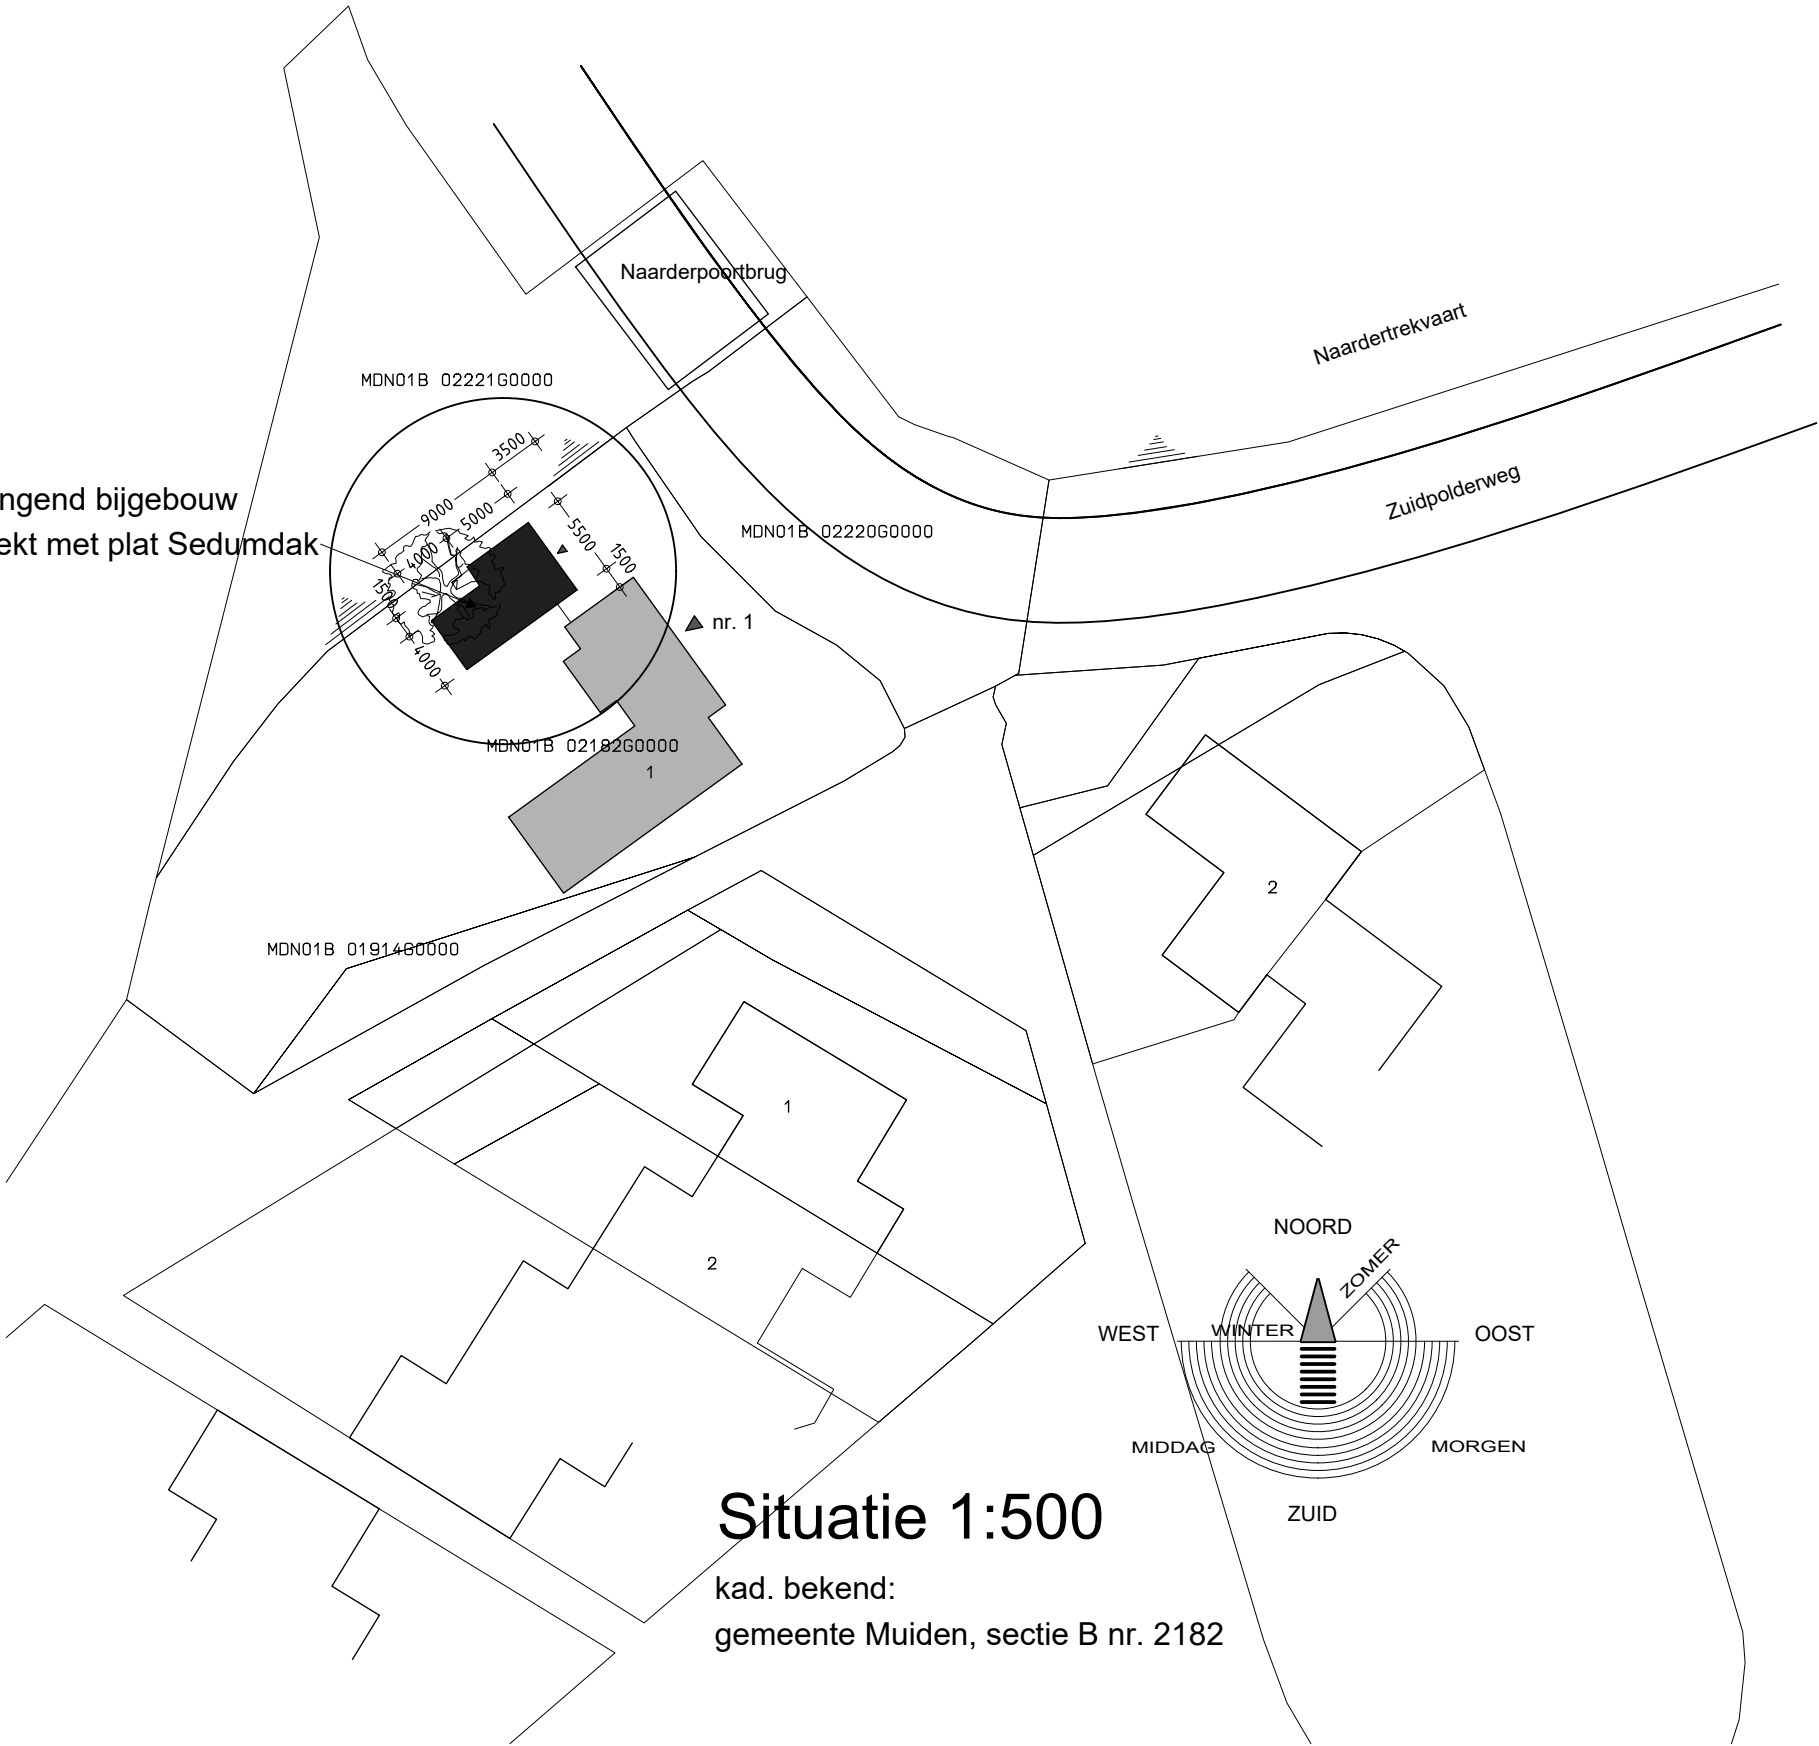


Situatie 1:500


kad. bekend:
gemeente Muiden, sectie B nr. 2182

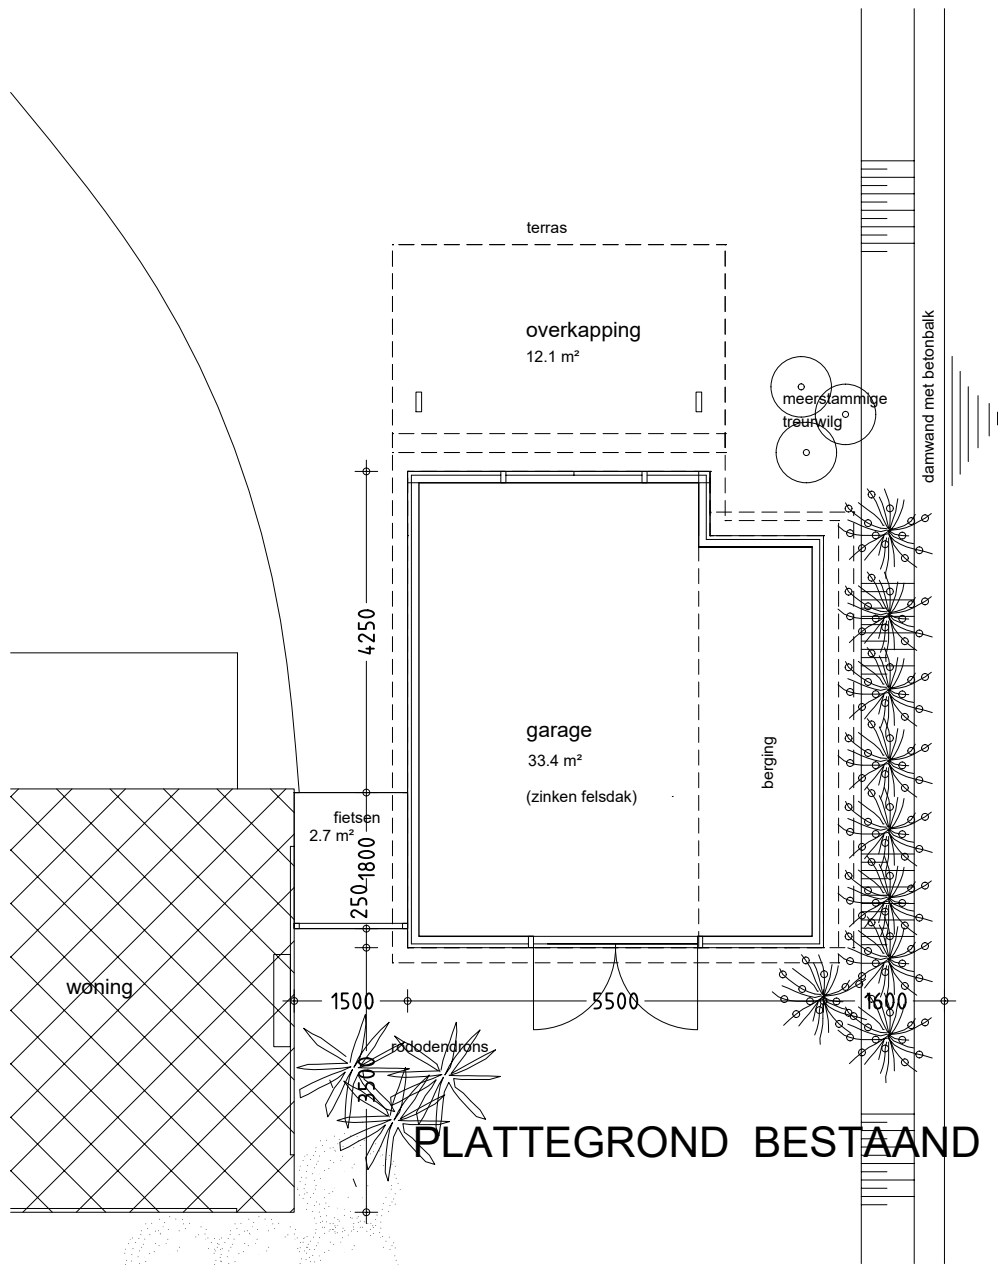

PLATTEGROND BESTAAND

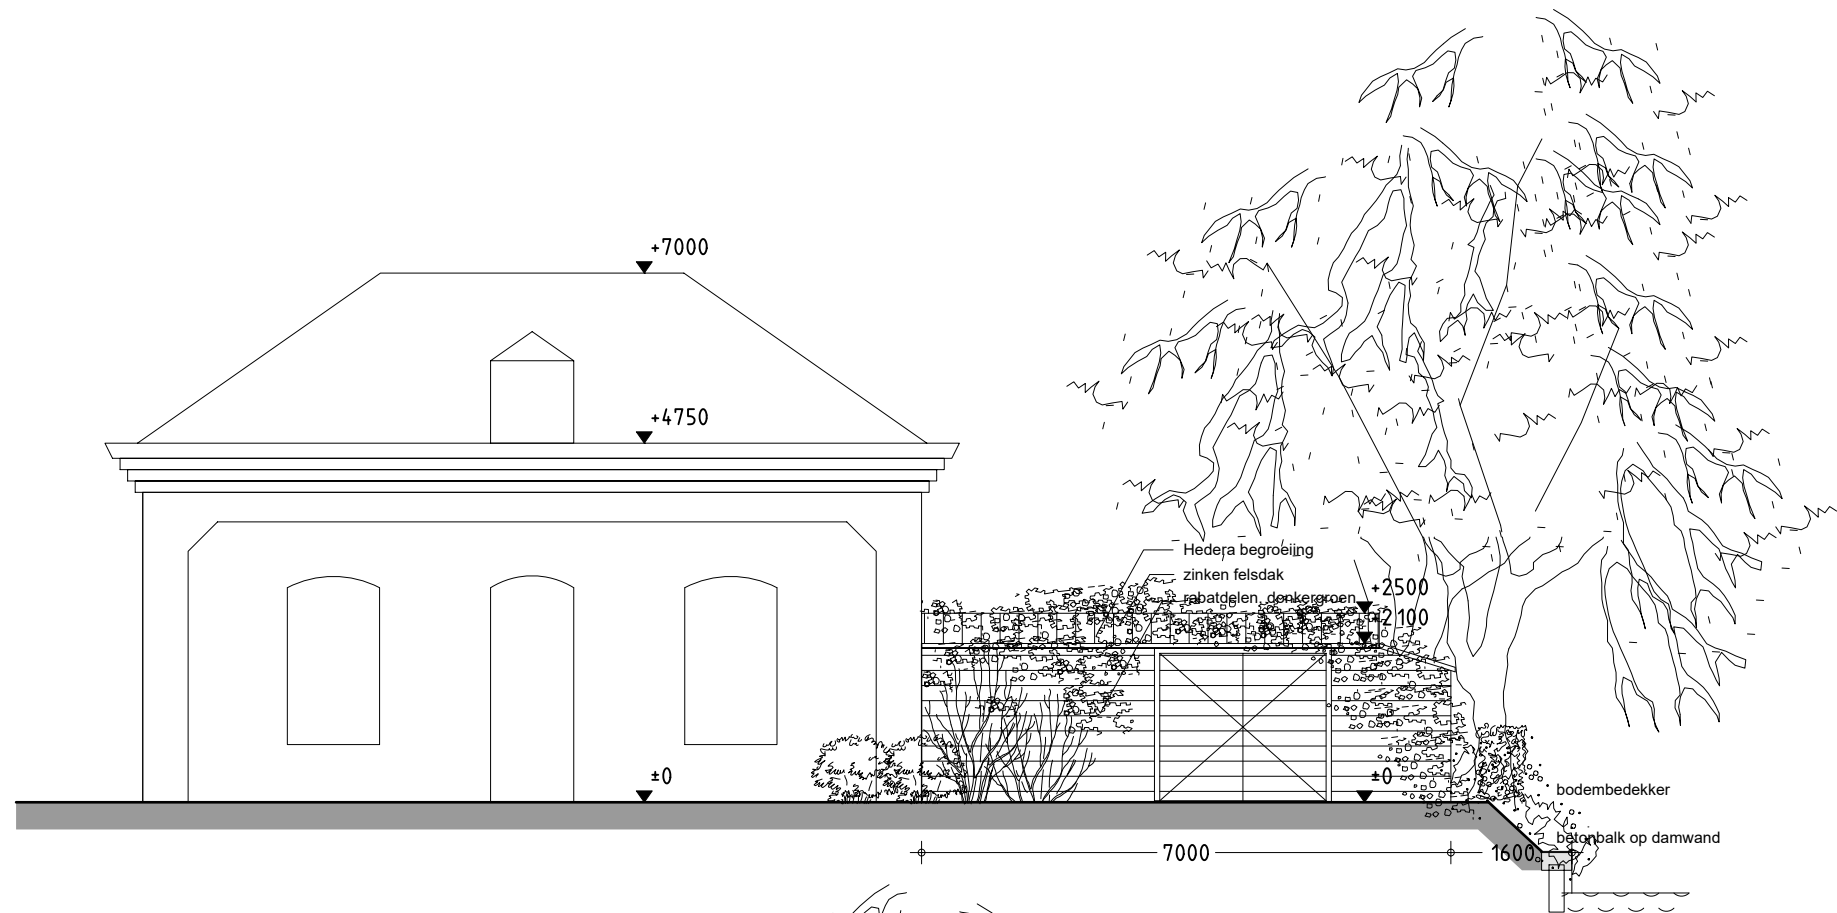




VOORGEVEL - BESTAAND

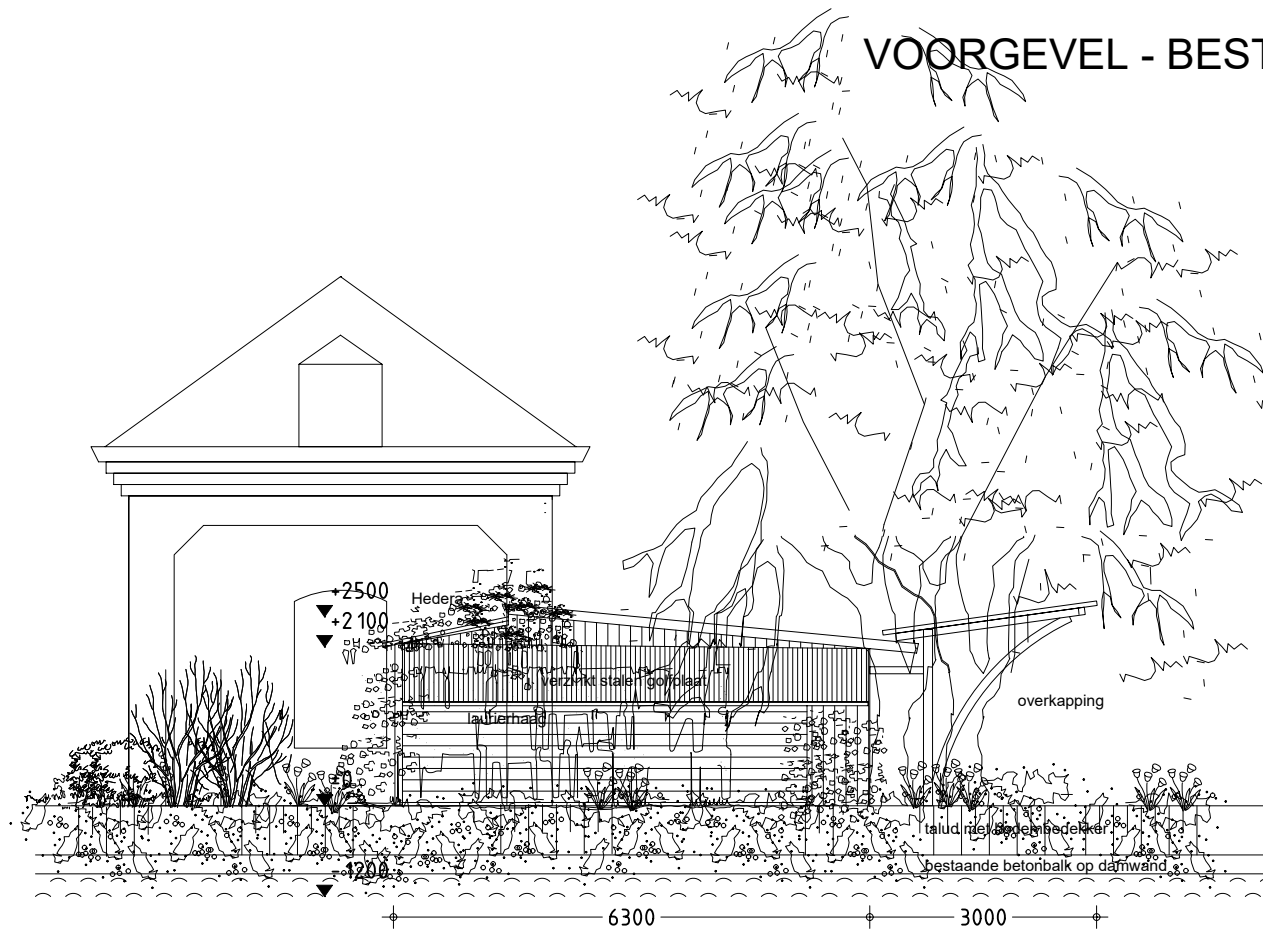


ZIJGEVEL RECHTS - BESTAAND


Het bestaande bijgebouw wordt geheel vervangen.

Voor gevels bestaand aan tuinzijde zie bijlage met foto's bestaand.

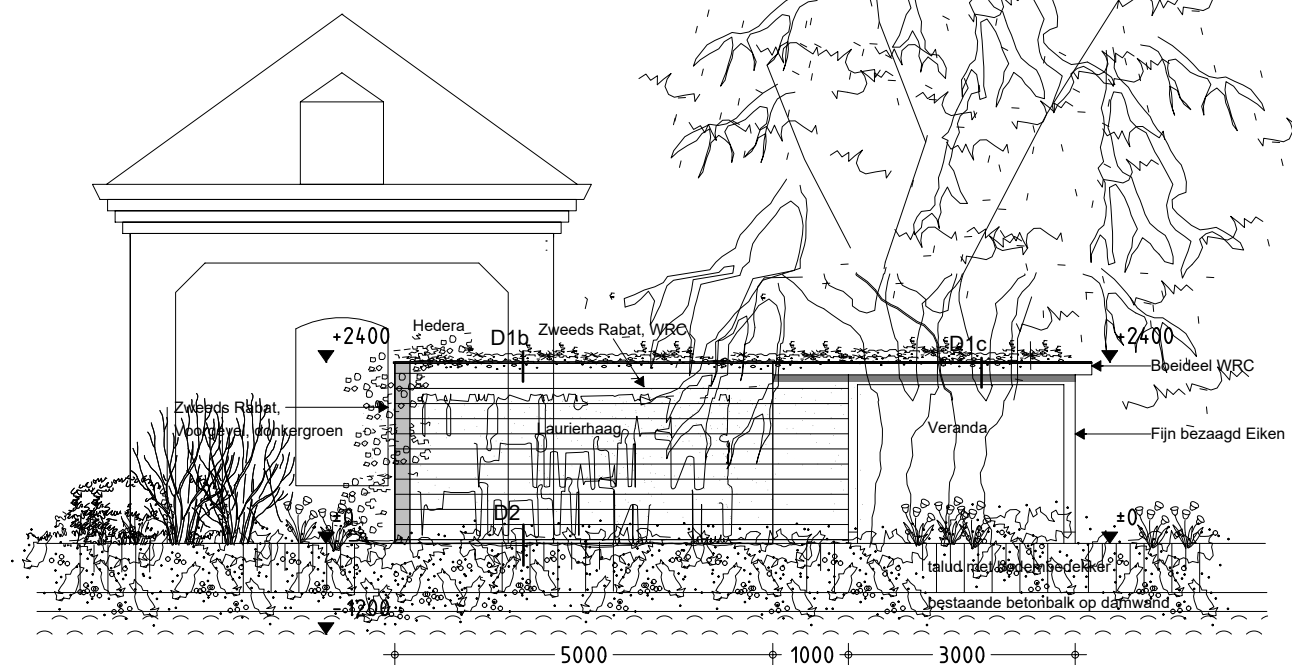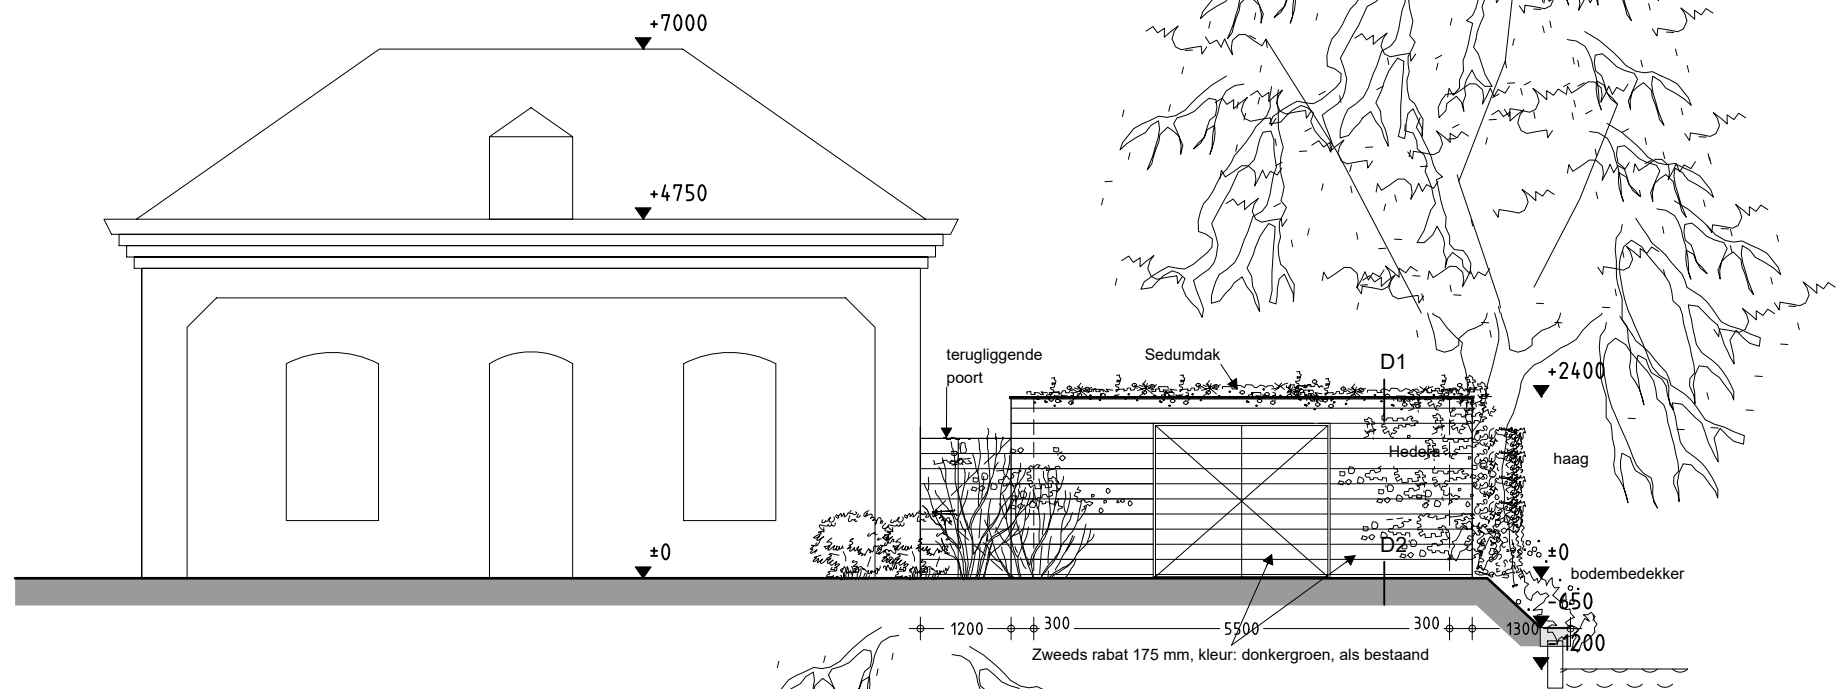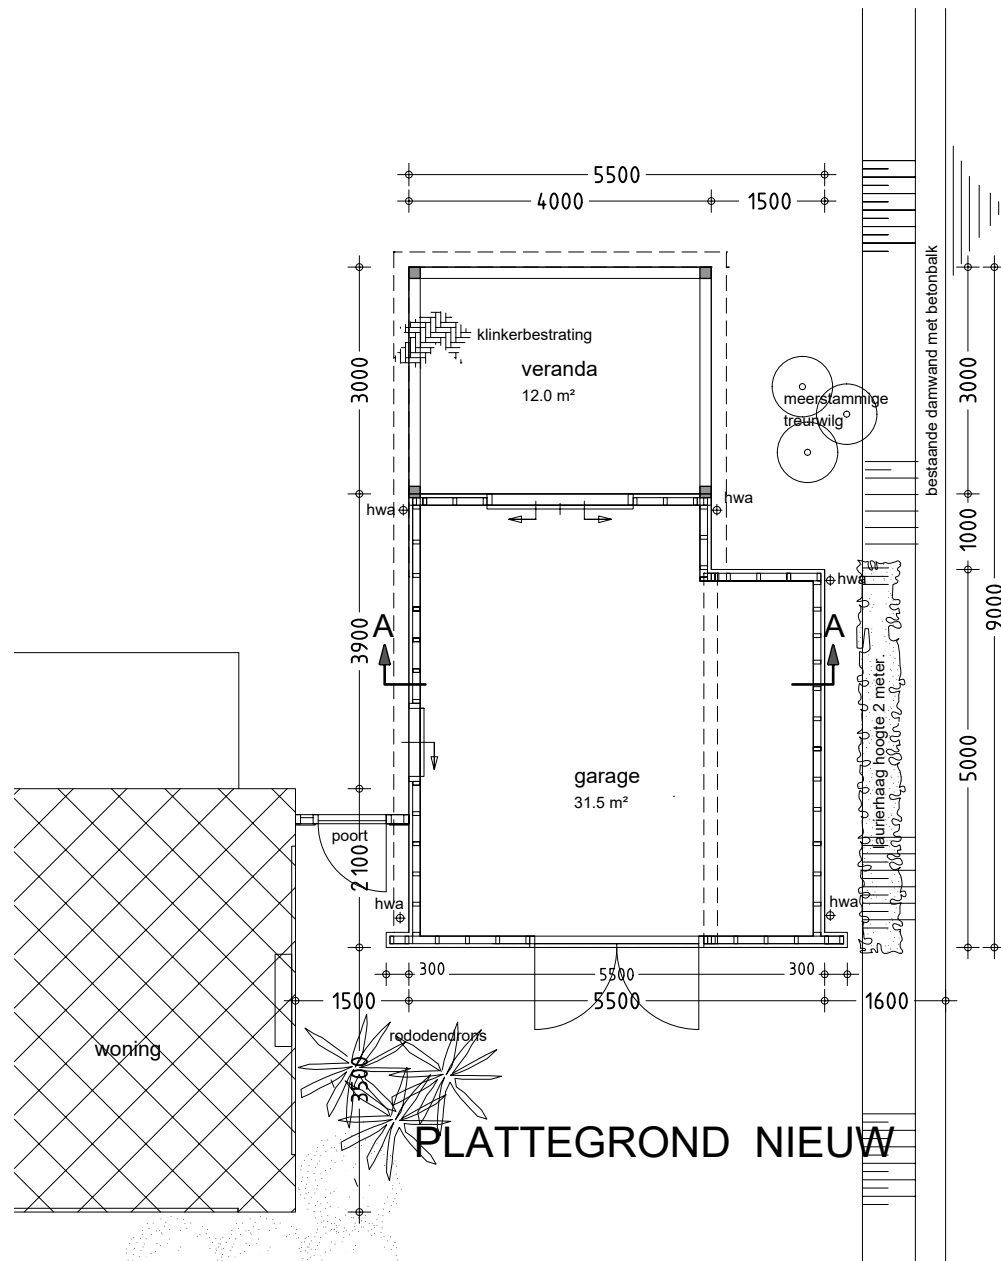

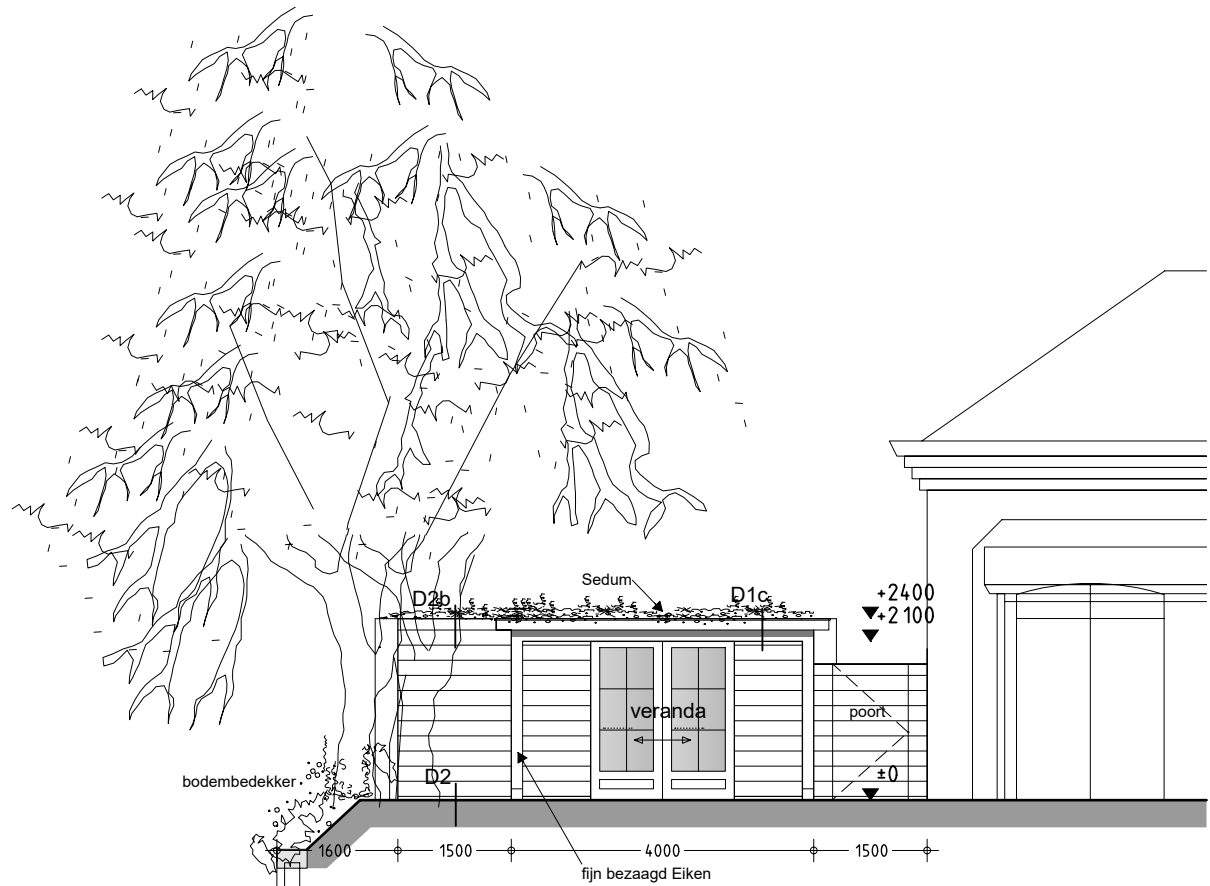


ACHTERGEVEL - NIEUW

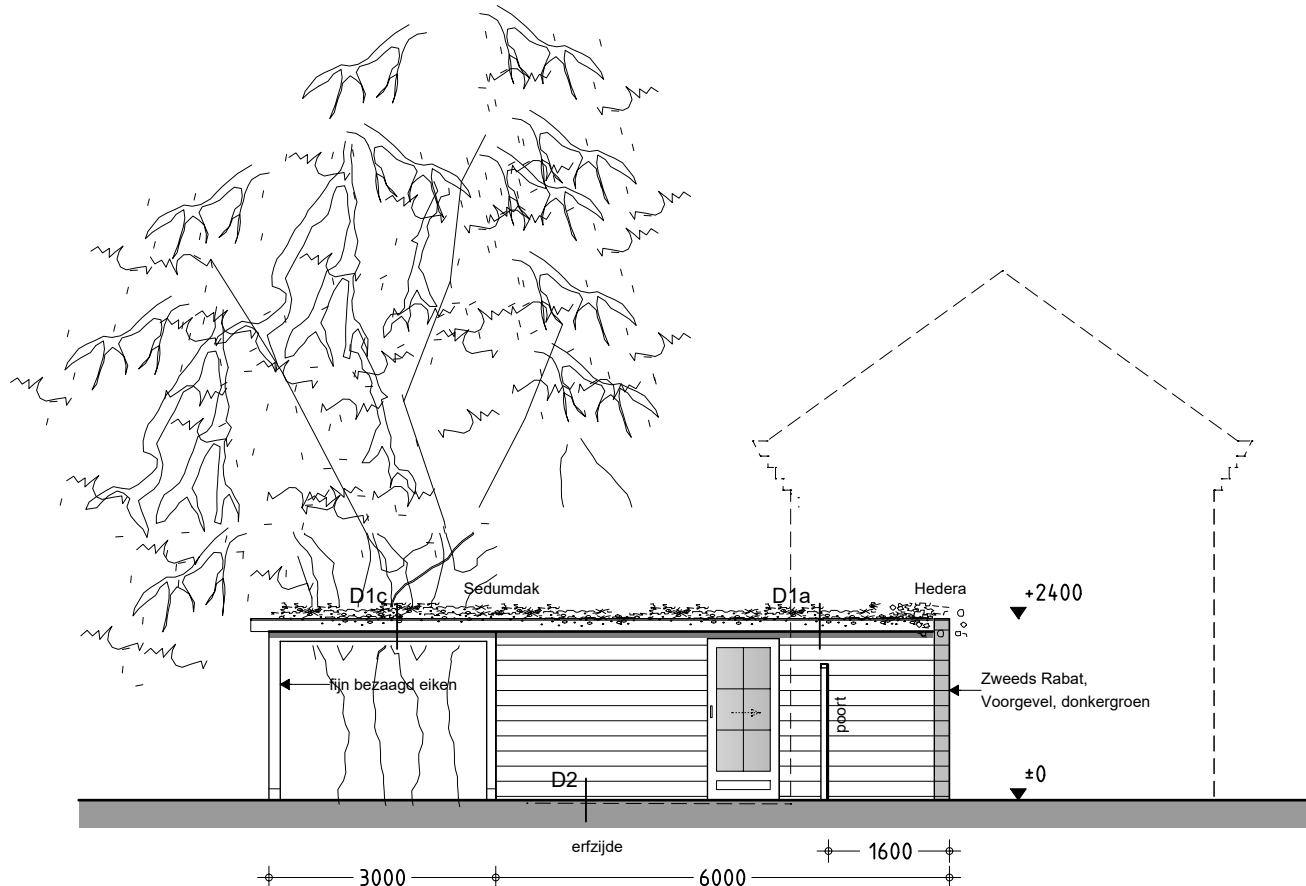


ZIJGEVEL LINKS - NIEUW

Materiaal- en kleurenstaat


ONDERDEEL:	MATERIAAL:	KLEUR:	OPMERKING:
- voorgevel	hout, Zweeds Rabat 175 mm.	donkergroen	als bestaand
- garagedeuren voorgevel	hout, Zweeds Rabat 175 mm.	donkergroen	als bestaand
- poort	hout, Zweeds Rabat 175 mm.	donkergroen	als bestaand
- overige gevels	hout, Zweeds Rabat 175 mm, WRC	naturel	vergrijzend
- kozijnen	hout, schilderwerk	donkergroen	als bestaand
- ramen en deuren	hout, schilderwerk	donkergroen	als bestaand
- constructie veranda	hout, fijn bezaagd Eiken	naturel	vergrijzend
- boeidelen t.p.v. dakoverstek	hout, WRC	naturel	vergrijzend
- dakbedekking	kunststof (Resitrix o.g.)	zwart	
- dakafwerking	Sedum groendak	naturel	
- hemelwaterafvoeren	zink	naturel	

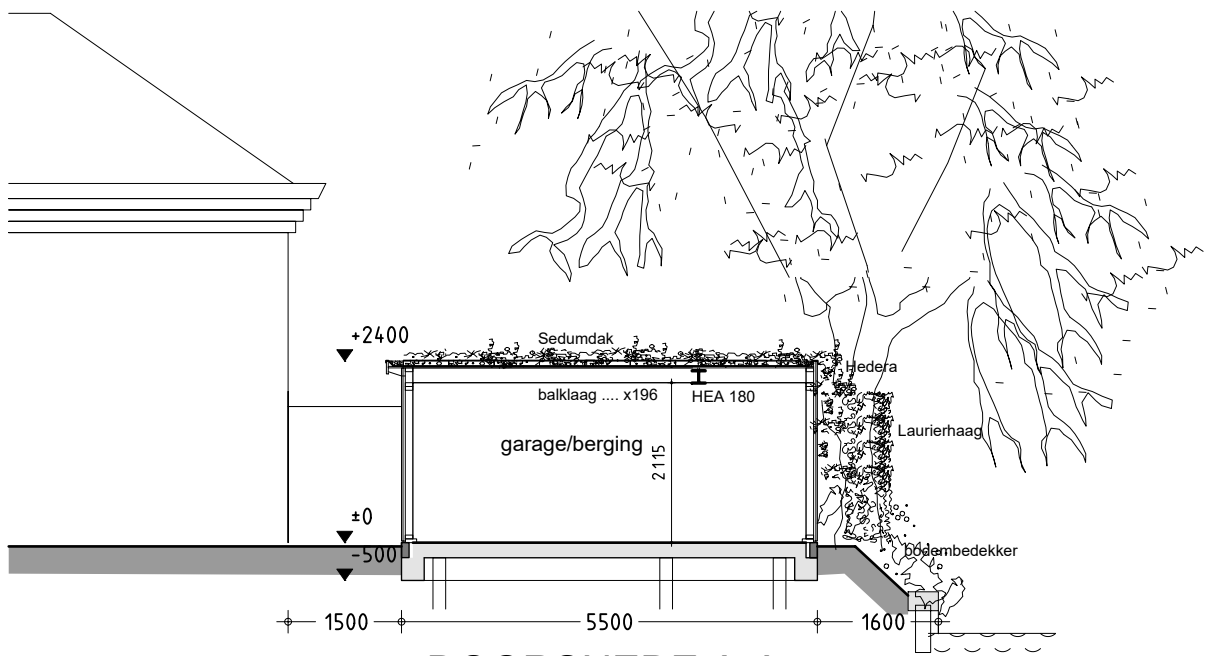


DOORSNEDE A-A

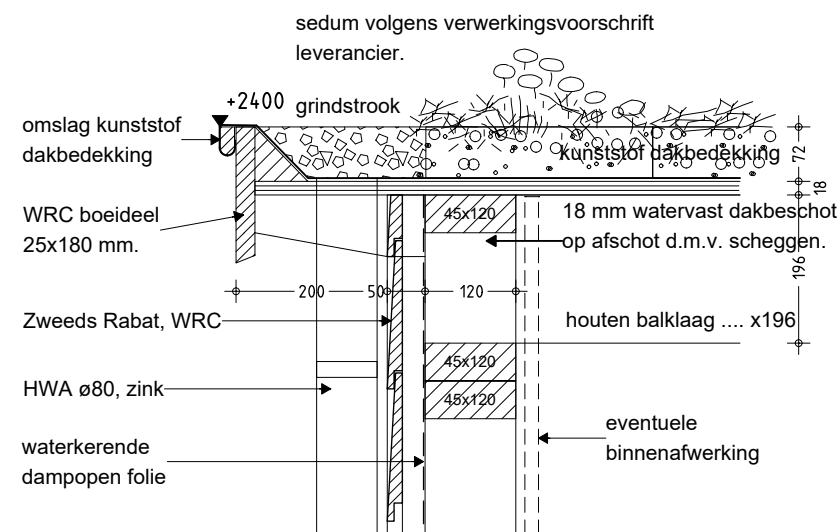


DETAIL 1a

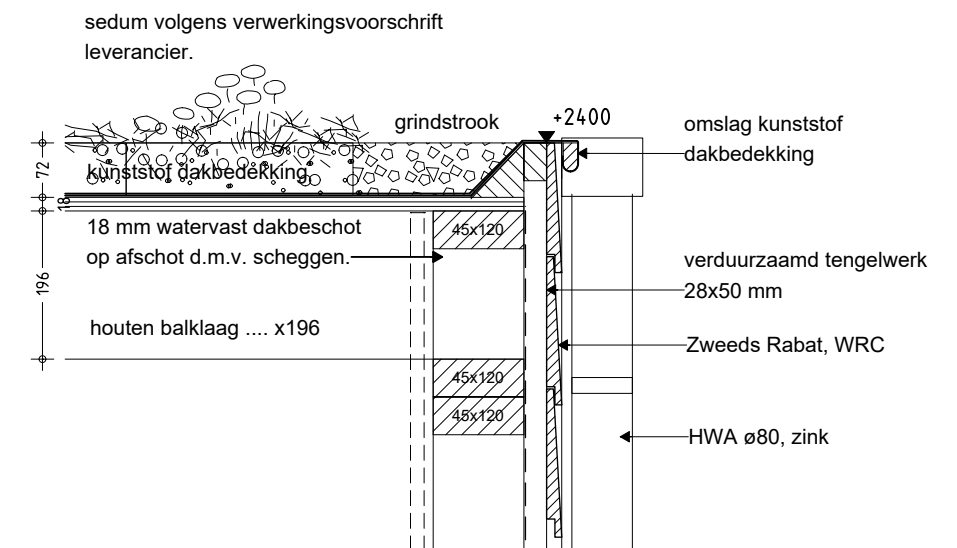


DETAIL 1b (zonder overstek)

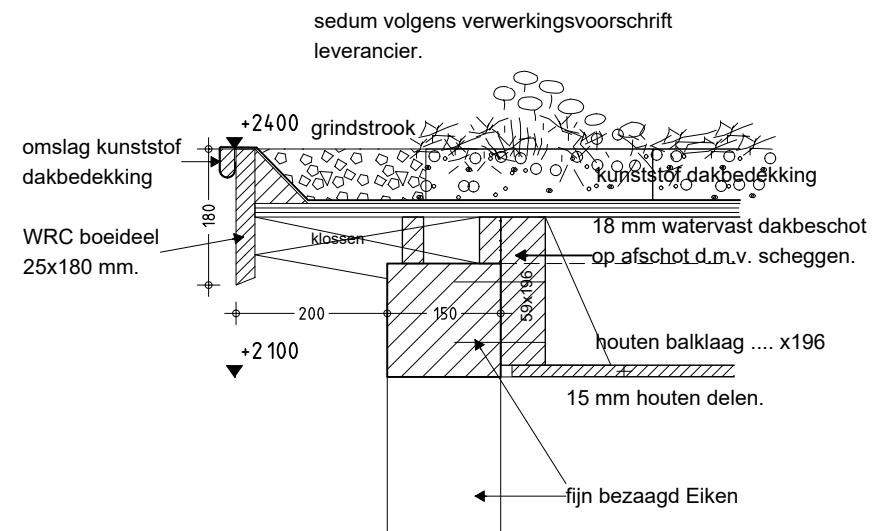

DETAIL 1c (t.p.v. veranda)

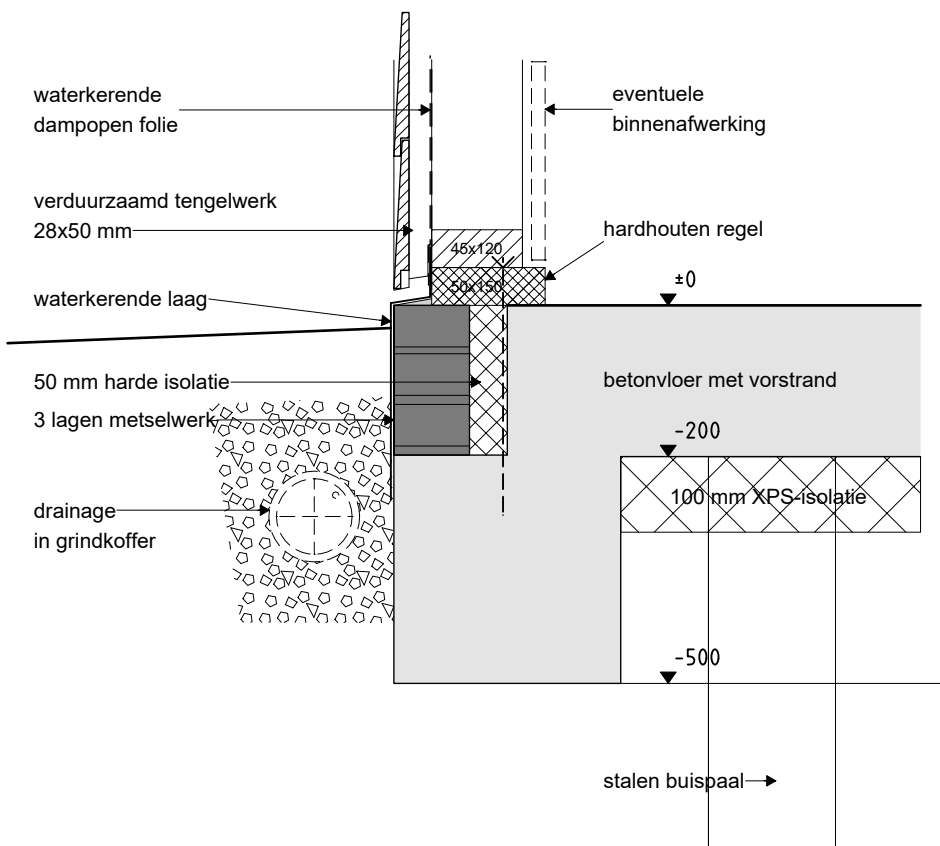

DETAIL 2

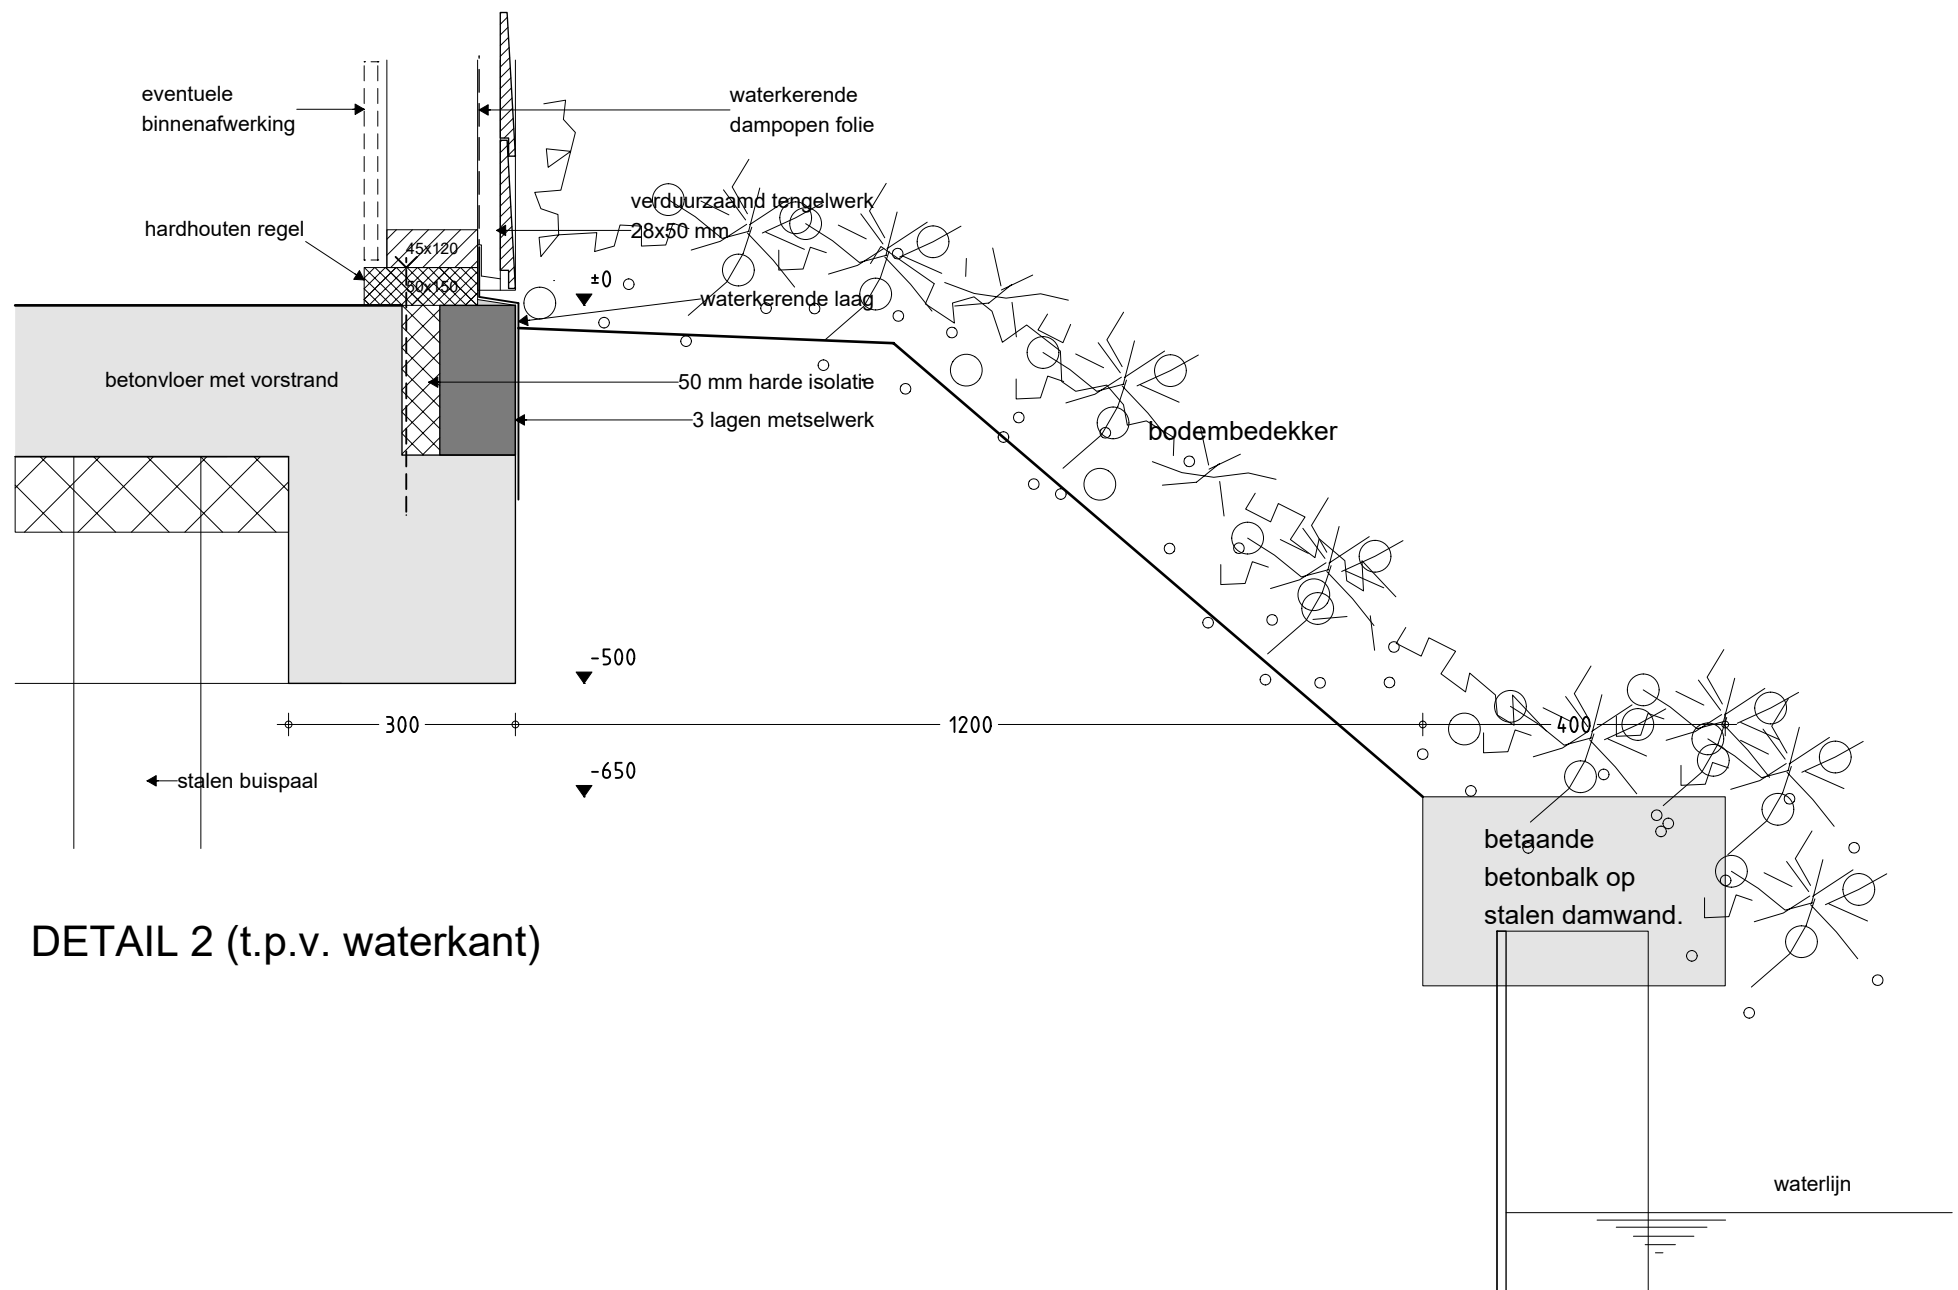

DETAIL 2 (t.p.v. waterkant)