


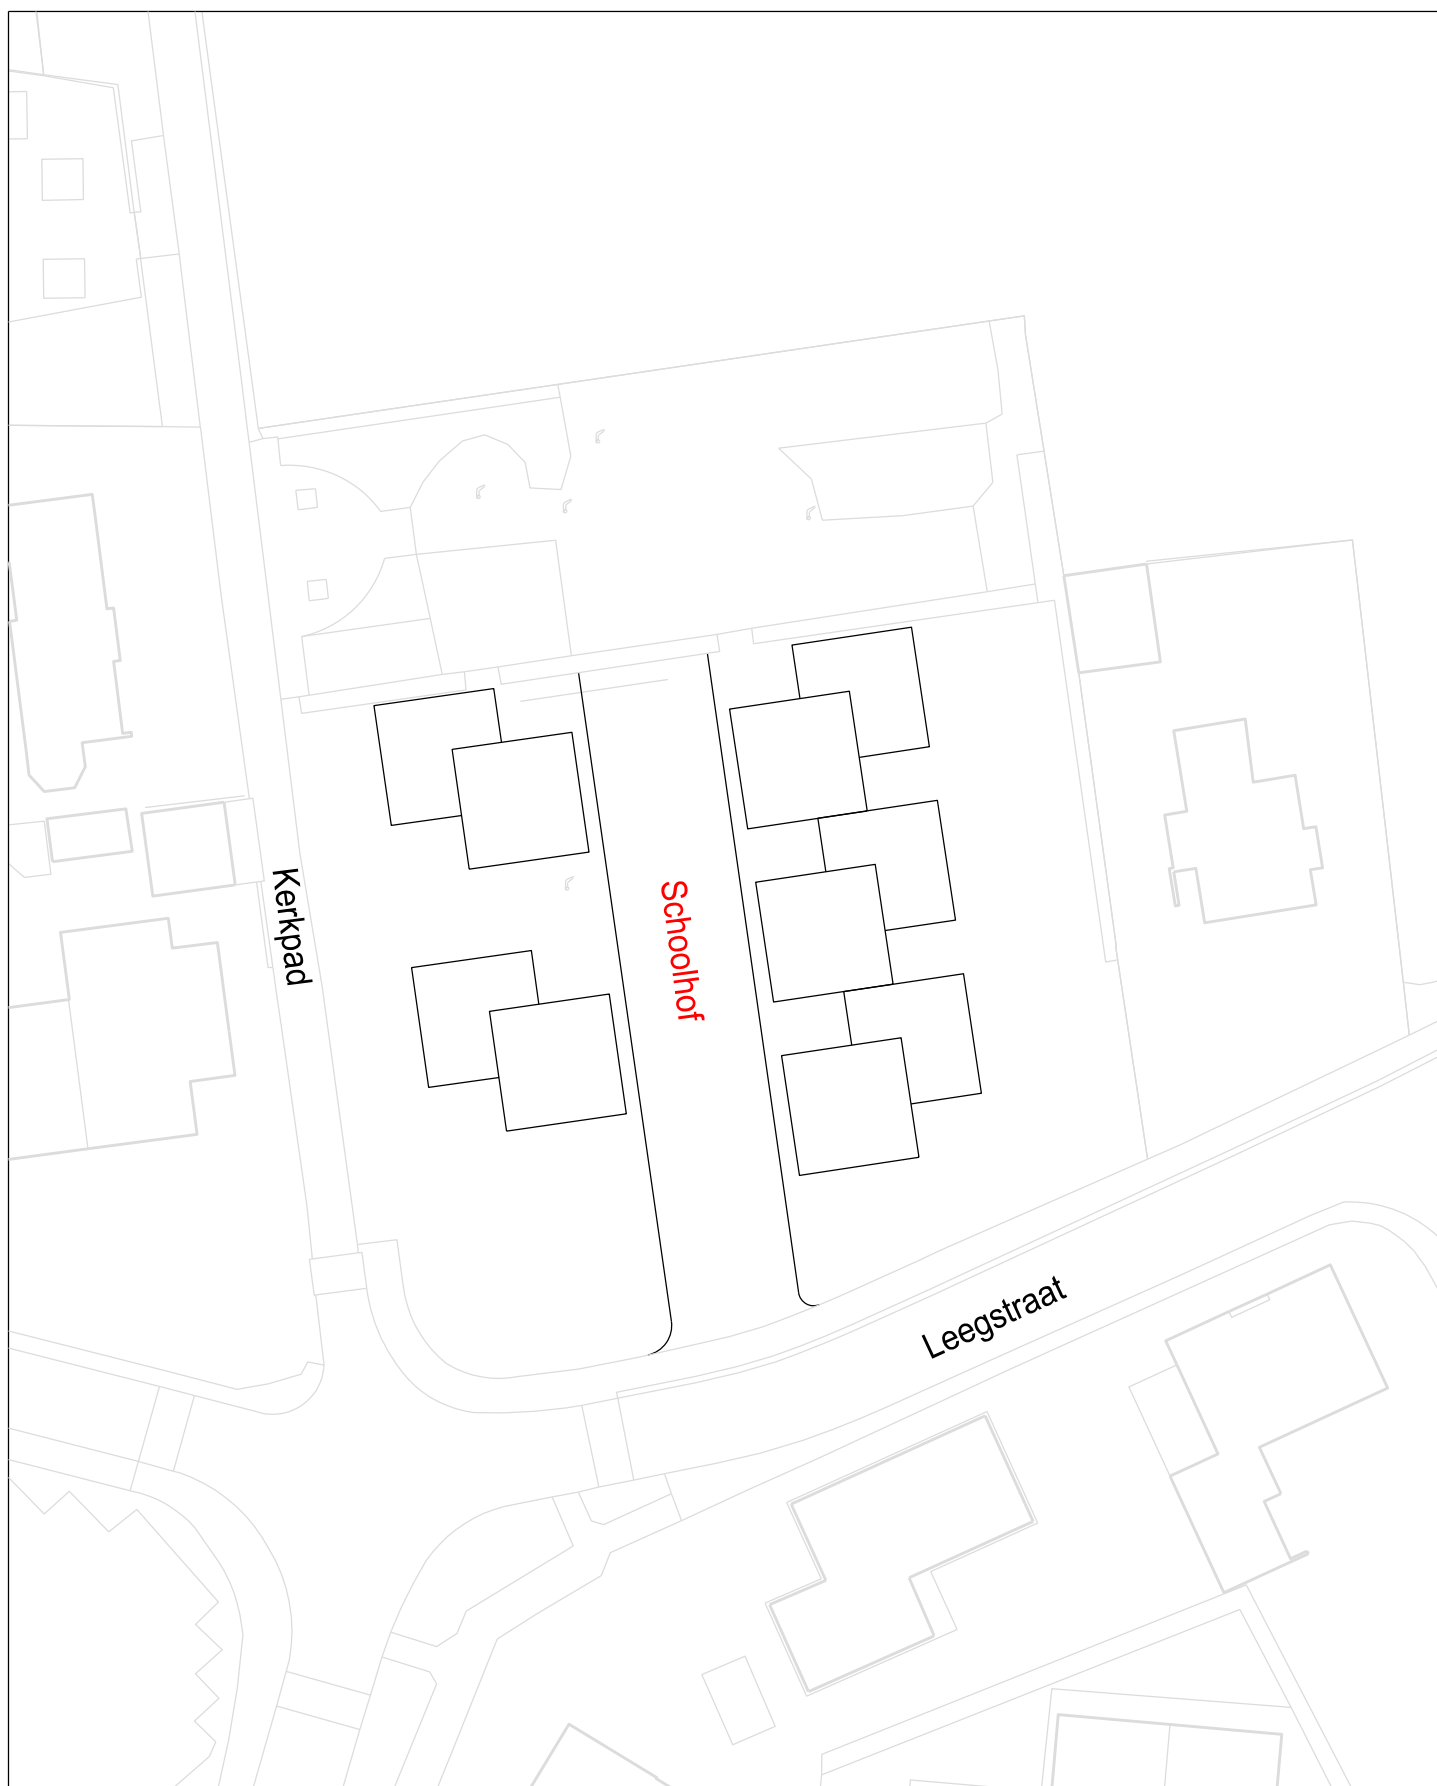

Afdeling Informatie en Bedrijfsvoering Gemeente Beuningen
Team Informatie en Facilitair

Onderwerp: Tekening behorend bij besluit openbareruimte (weg) Schoolhof in Winssen

getekend: T.S.

datum: 30-06-2021

schaal: 1:1000

Gemeentehuis a.d. van Heemstraweg 46 6641AE Beuningen, Postbus 14 6640AA Beuningen, telefoon 14 024