




Vooraanzicht bestaand



Rechter zijaanzicht bestaand



Achter aanzicht woonhuis bestaand ongewijzigd

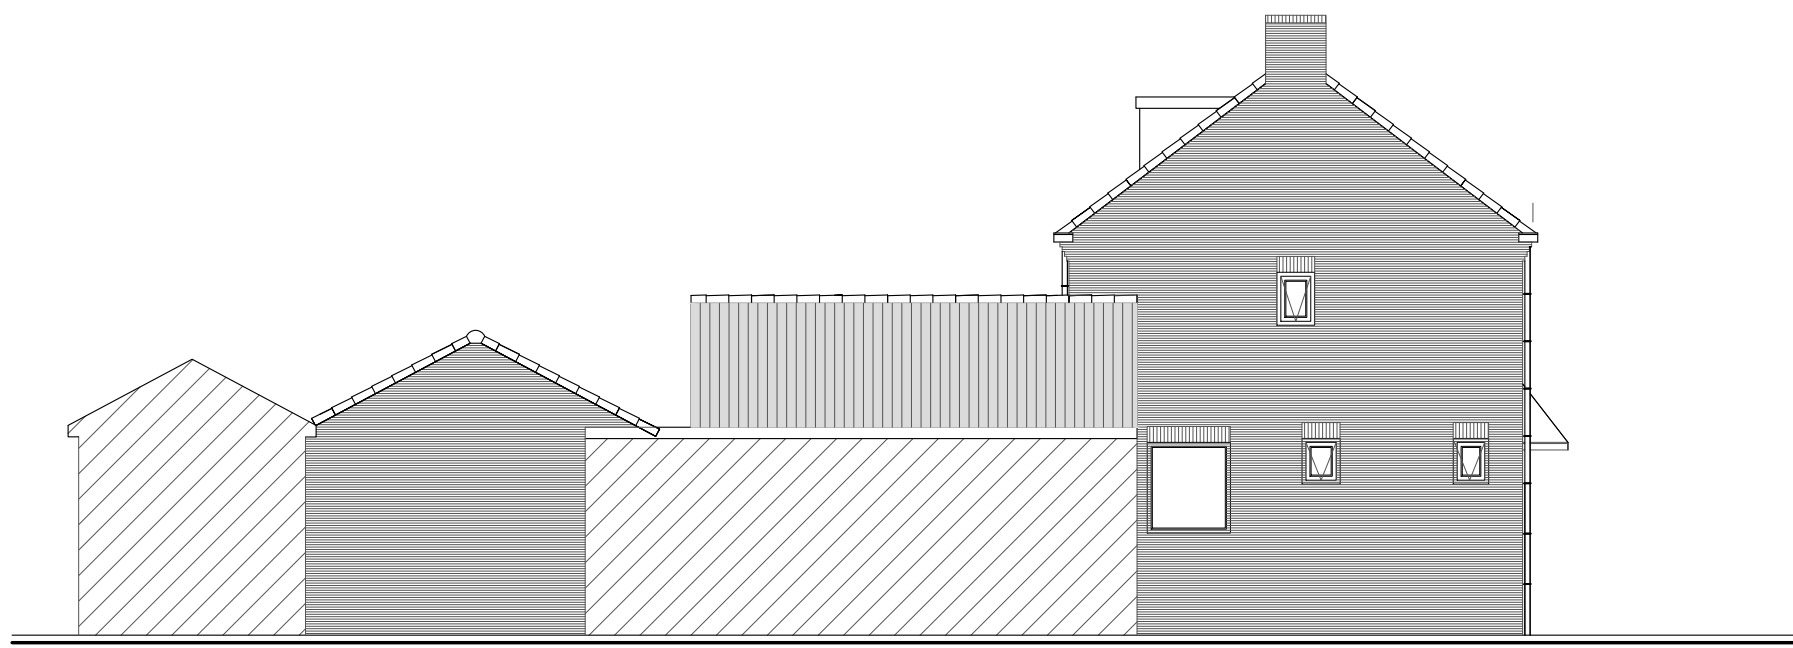

Linker zijaanzicht bestaand




Vooraanzicht nieuw



Rechter zijaanzicht nieuw




Achter aanzicht woonhuis bestaand ongewijzigd

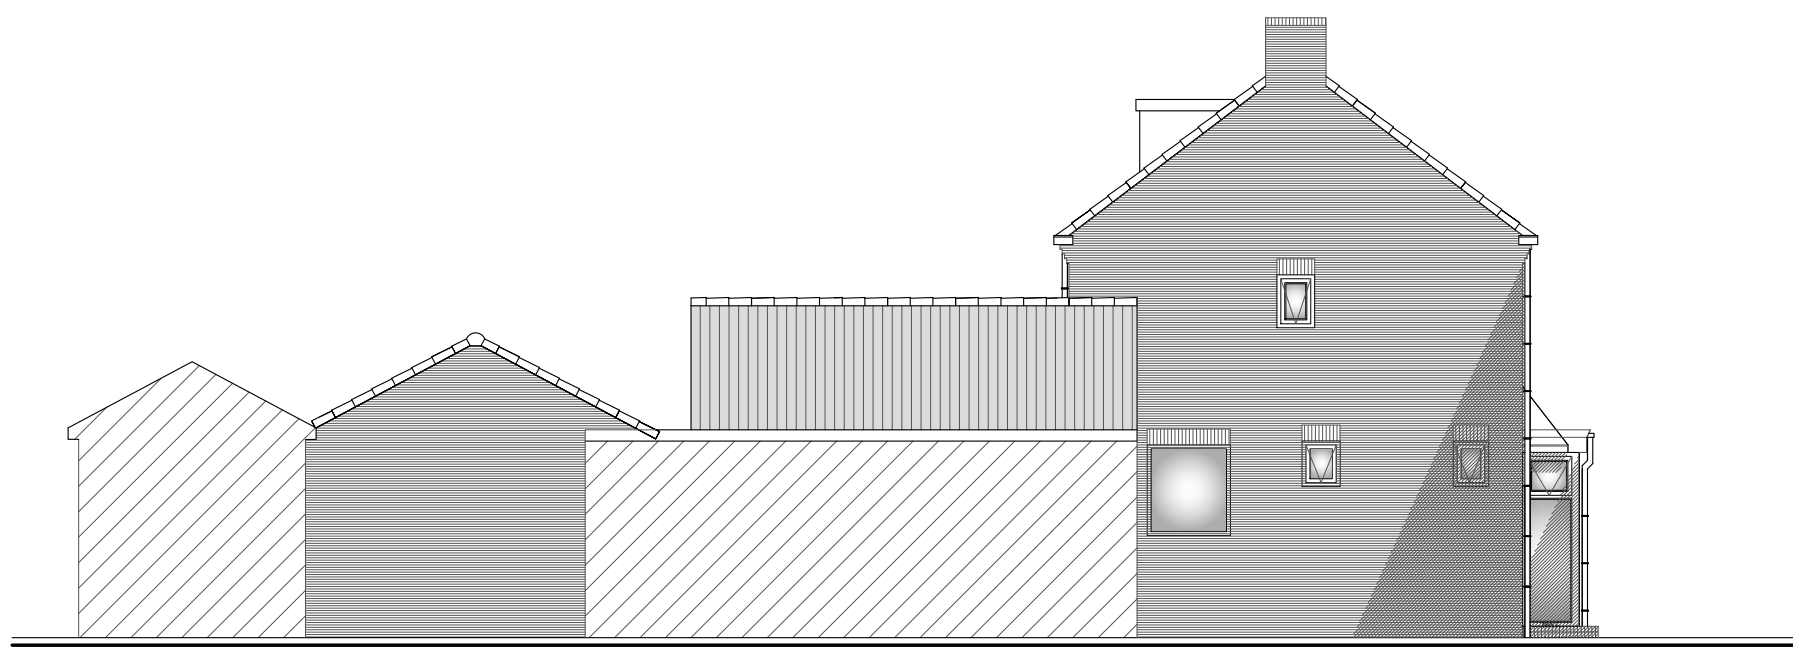

Linker zijaanzicht nieuw

RENVOOI onderdeel	materiaal	kleur	elektra volgens NEN 1010 CV installatie volgens NEN 3028 Binnen rookweg volgens NEN 3215 Gas aansluiting C.V. kast volgens NEN 1078 Vochtwering in gebouwen volgens NEN 2778 Ventilatie versterkingsprofiel volgens NEN 1078 NEN 3217
gevels	metselwerk als bestaand	bruin rood	
kozijnen ramen en deuren dak bedekking trim boeidelen	hout kunstof EPDM zink unigarat plaat	gebroken wit gebroken wit natuurel gebroken wit	
opp bestaand woonhuis/bijkeuken 69,67m ² opp. woonhuis/bijkeuken nieuw 71,87m ² inh bestaand woonhuis/bijkeuken 379 m ³ inh nieuw 385 m ³			

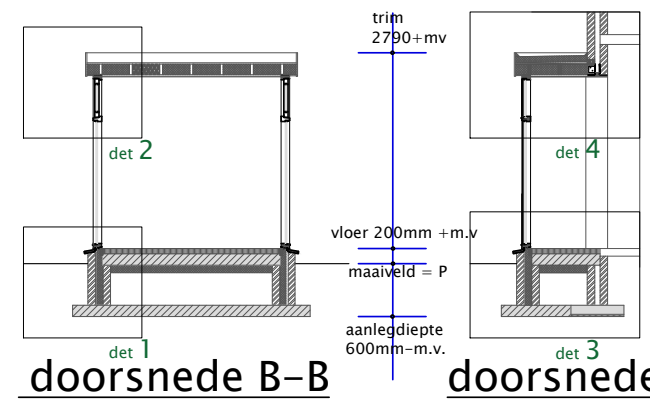

VERANKERINGEN: (algemeen opmerking)

De balken, slapers, gordingen, nok e.d. voldoende verankeren met de juiste verz. stalen balkankers, muurplaat en opwaaiankers. Houten constructiedelen onderling verbinden met BAT-ijzers. Voor bevestiging de nodige passende stalen, verz. stalen, RVS en/of koperen nagels, slagschroeven, schroeven, nieten, houtdraadbouten, slotbouten met ring, moer en/of pluggen toepassen.


De constructie berekeningen en tekeningen 3 weken voor aanvang bouw werkzaamheden bij gemeente Texel ter beoordeling aanbieden.

riolering VWA en HWA


uitvoeren volgens NEN 3215 water en lucht dicht aansluiten op bestaand riool
gasinstallatie uitvoeren conform normen GAVO voorschriften en NEN 1078-99+NEN 2078-97
installatie uitvoeren conform geldende norm en voorschriften en NEN 3678, NEN 3679, NEN 5077
verblijfsgebieden voorzien van natuurlijke ventilatie 12 l per sec per persoon
ventilatie voorzieningen uitvoeren conform de geldende normen en voorschriften NEN 1087 (zie rapport Kuip bouwservice)
beglazing uitvoeren conform NEN 3569 Hr++
beglazing lager dan 850mm
uitvoeren in veiligheidsglas!!

BINNENRIOLERING
volg. NEN 3215


Gemeente Texel
Behoort bij besluit van
Burgemeester en Wethouders van Texel,
zaaknummer: 3094400
Kenmerk document: 3094400
Burgemeester en Wethouders van Texel,
namens dezen, de teamleider
Vergunningen, Toezicht & Handhaving,
mevrouw C.A.M. Dekker-Kunst

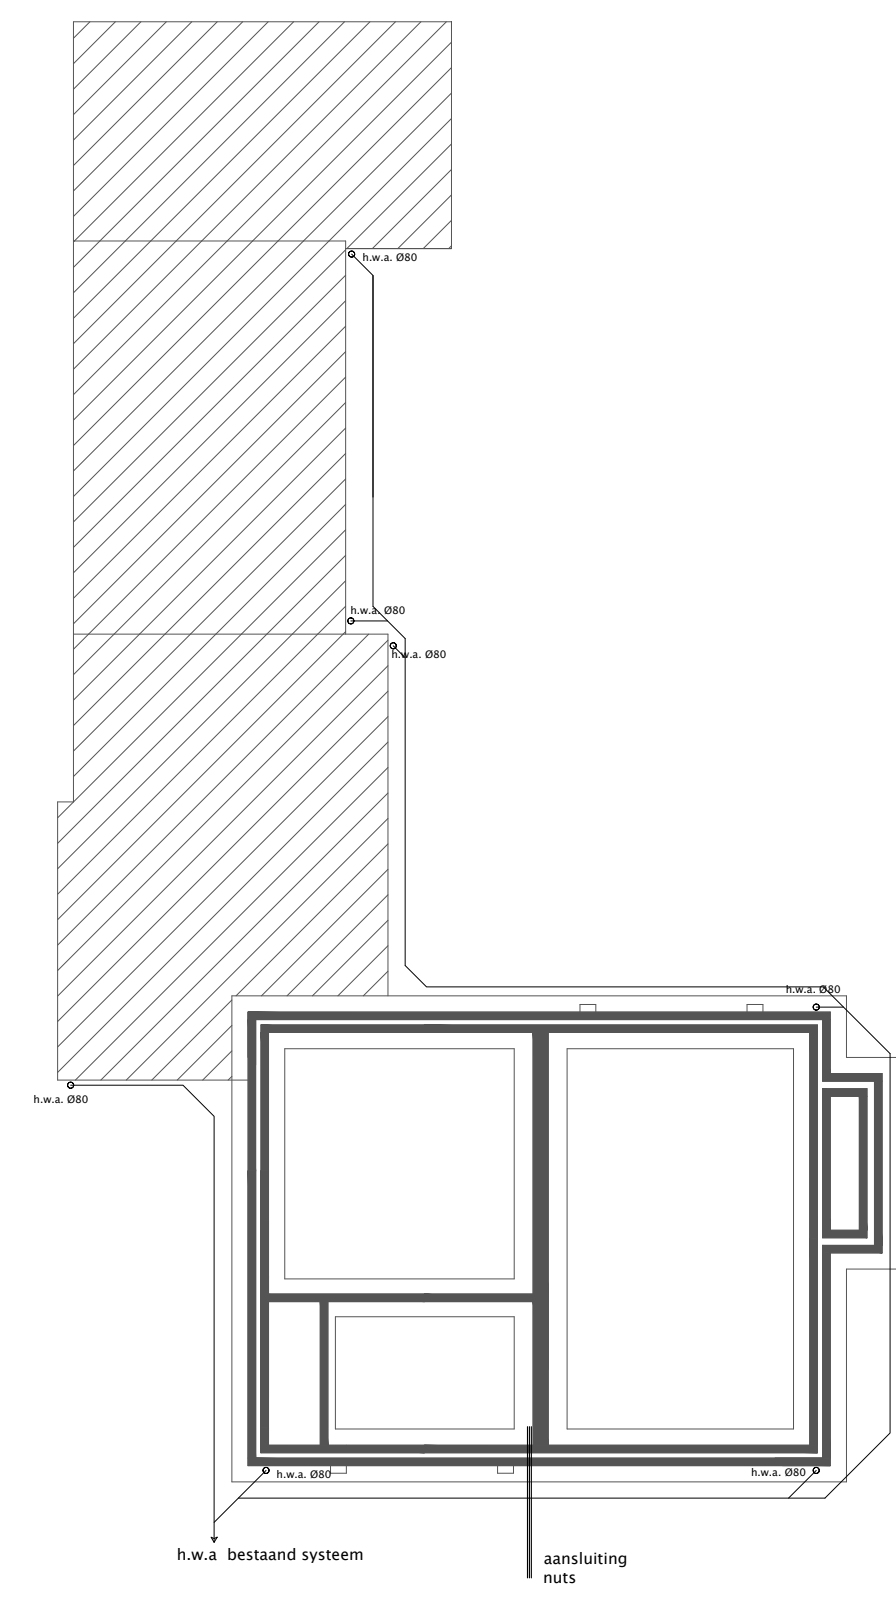


fundering/riool nieuw

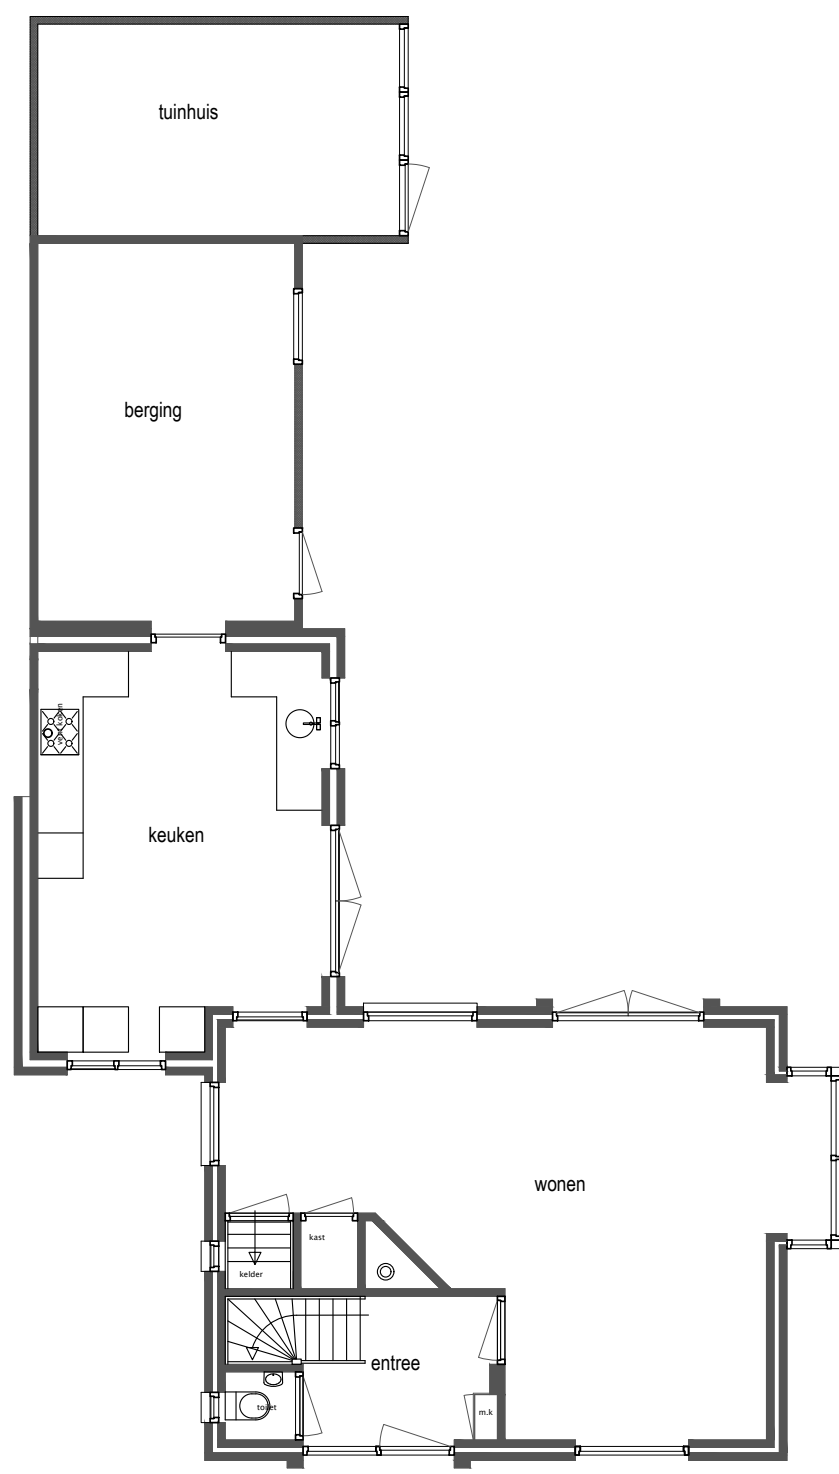


Beganegrond bestaand

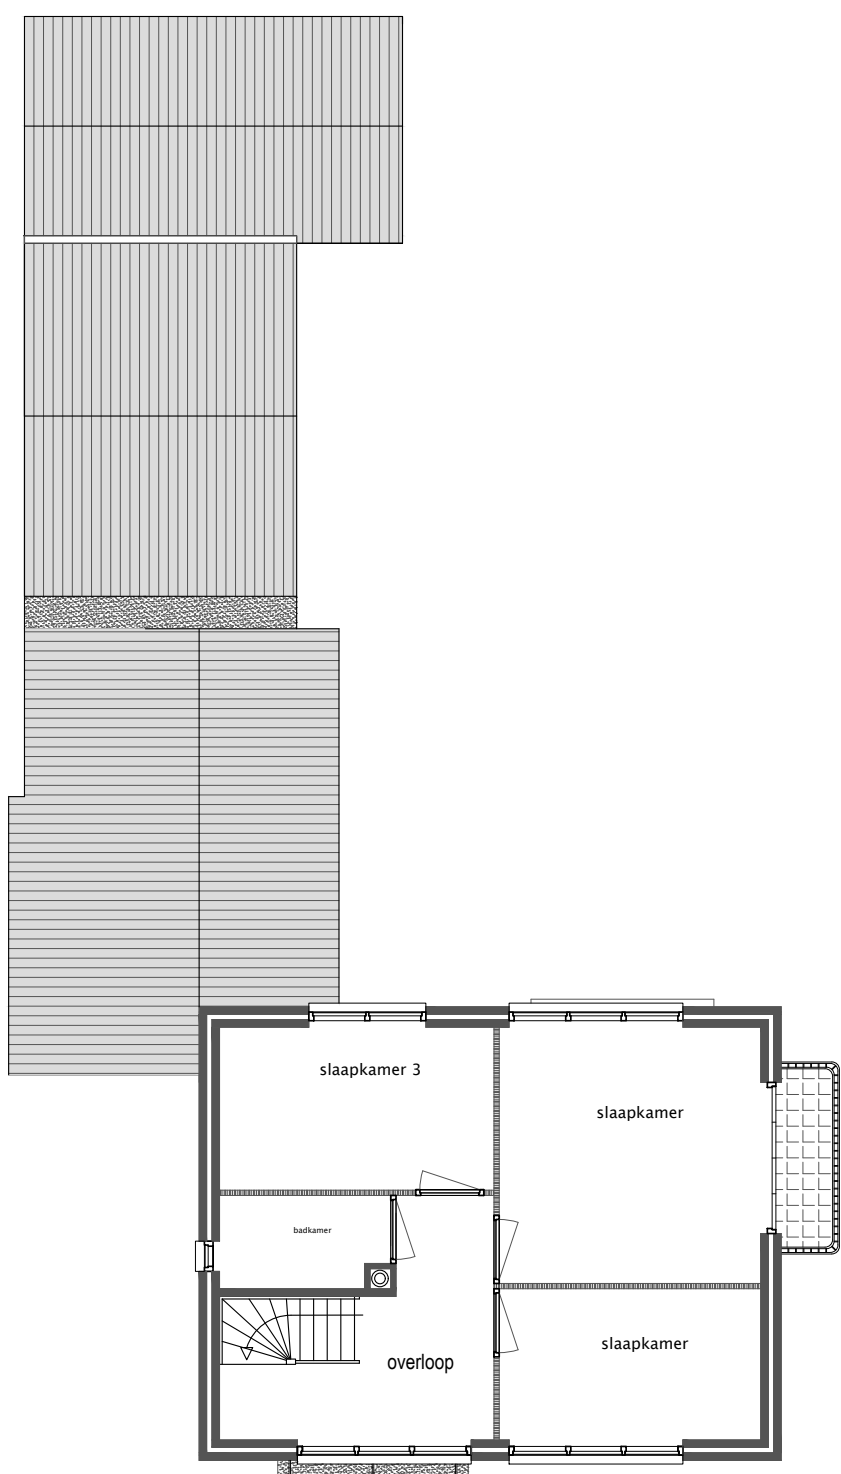


verdieping bestaand

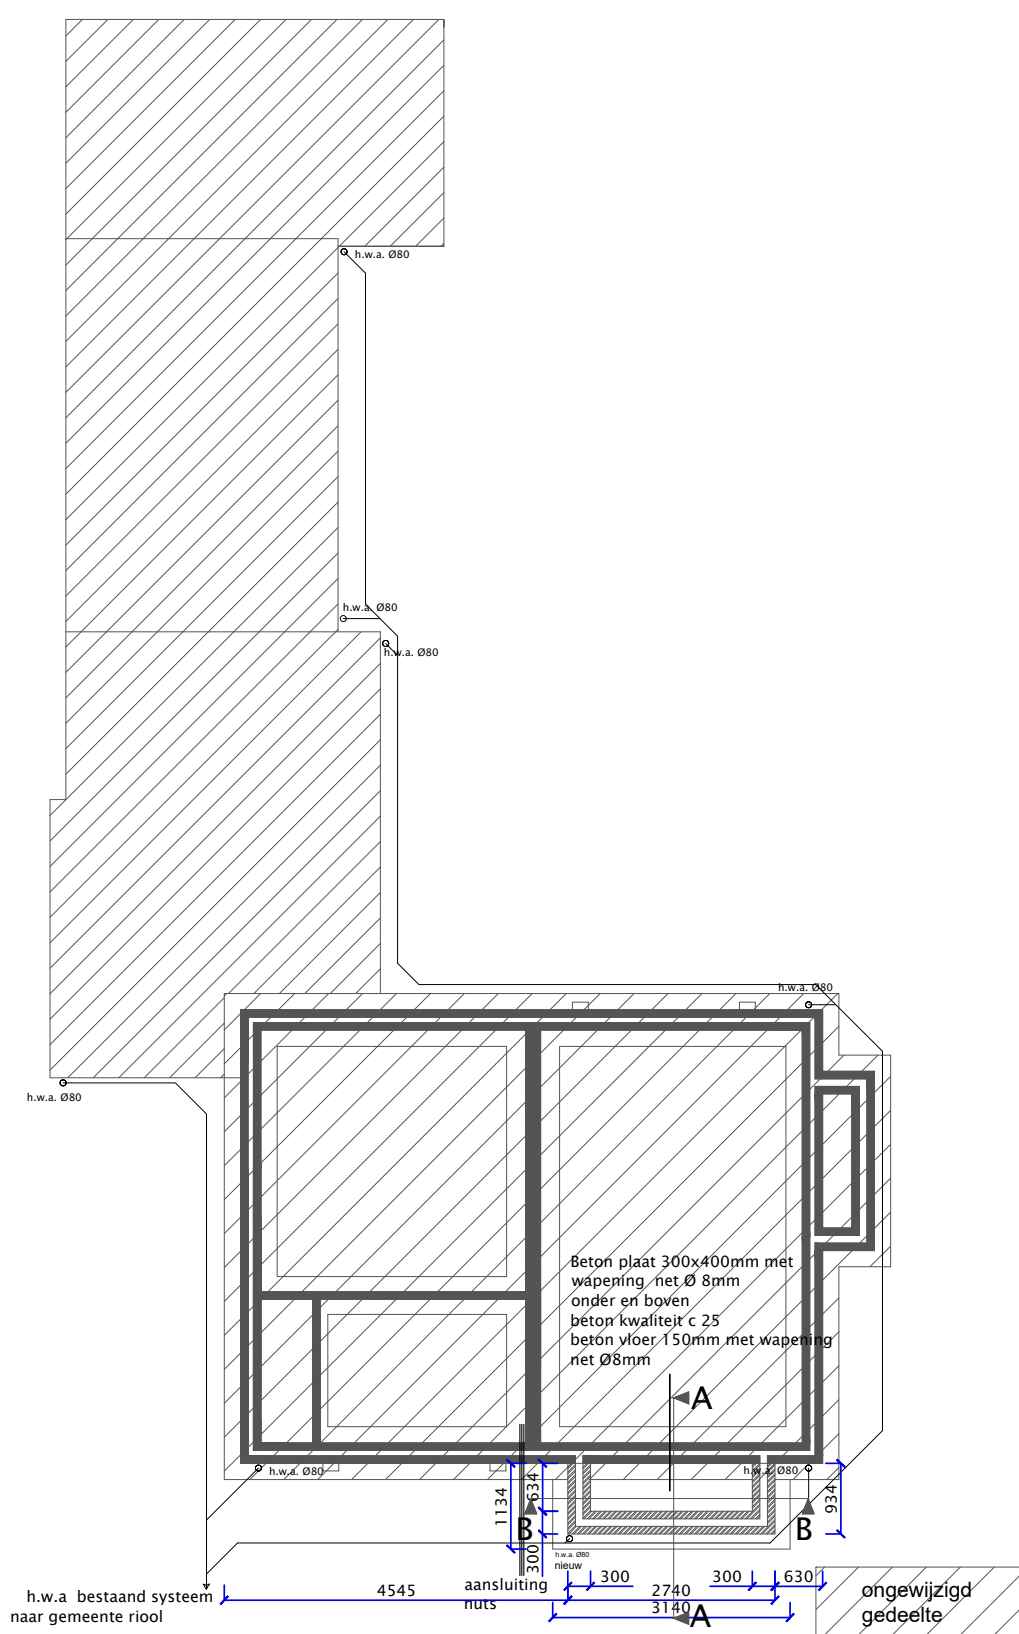


fundering/riool nieuw

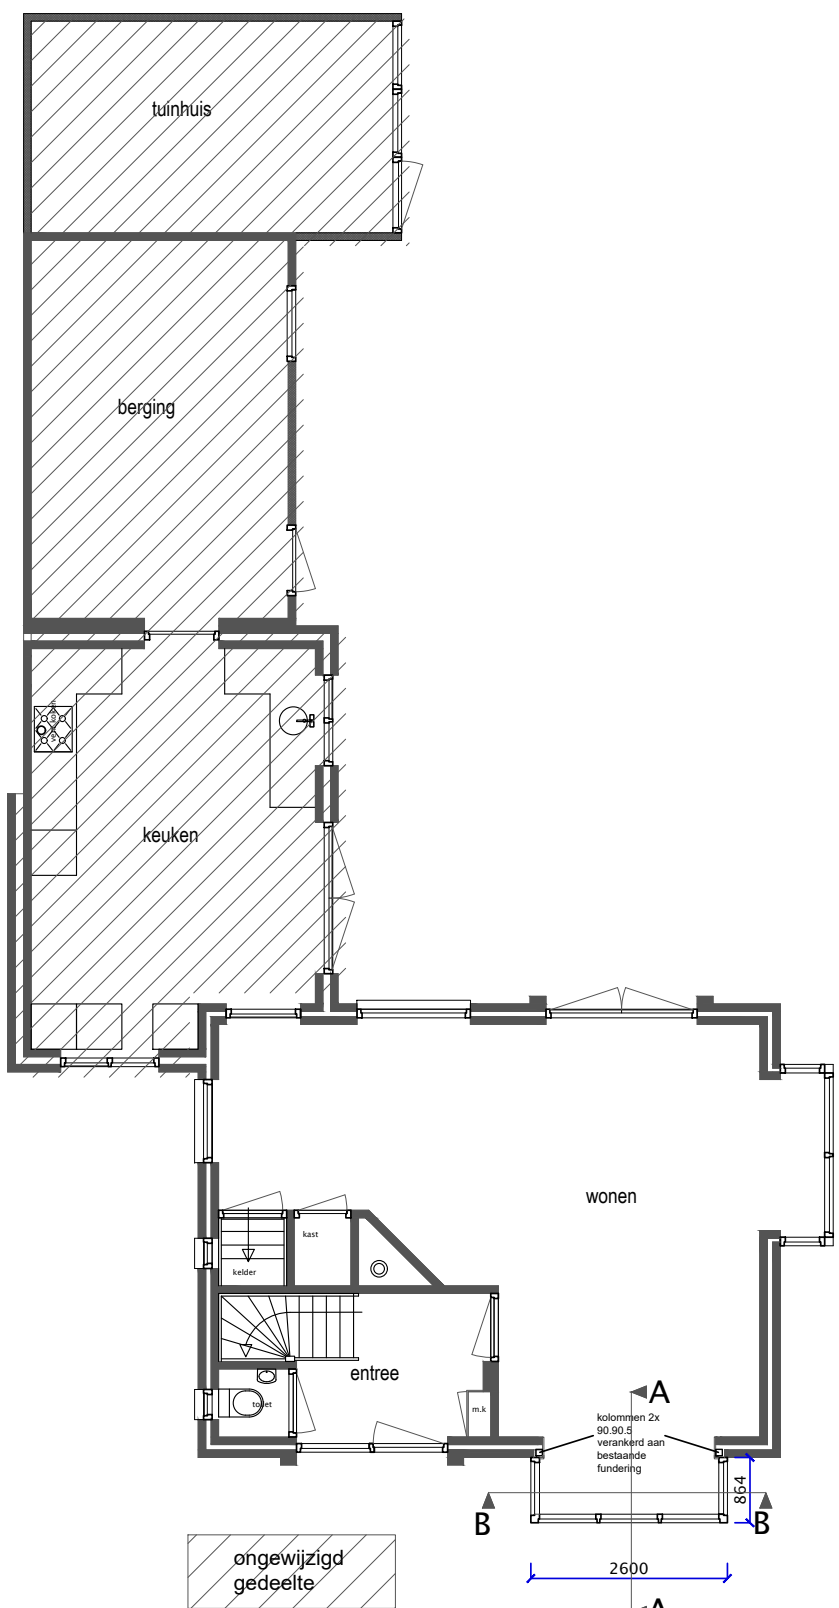


Beganegrond nieuw

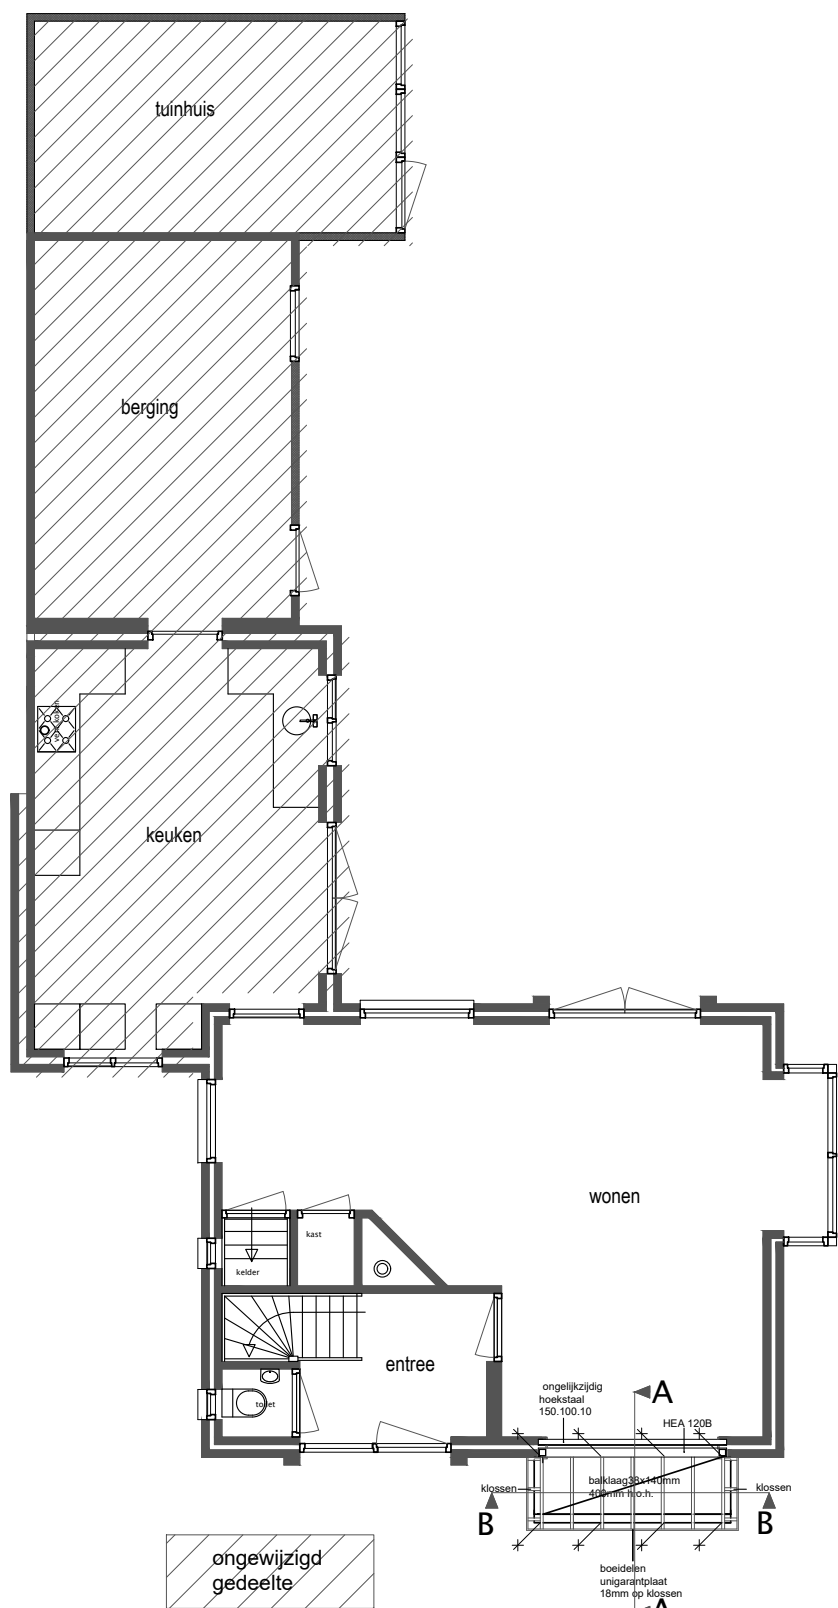

balklaag nieuwe erker

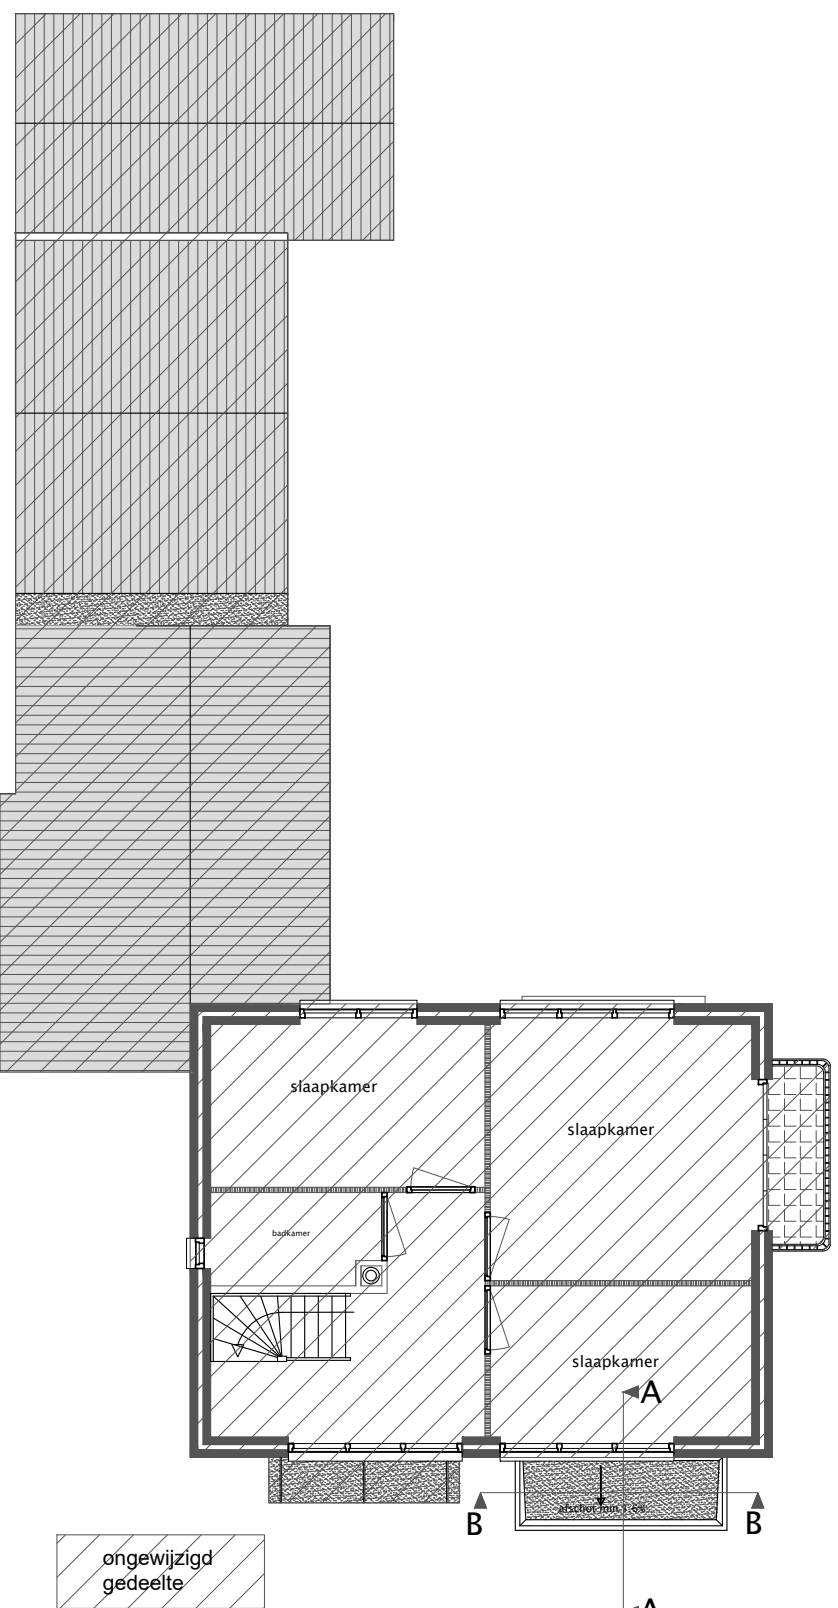

boven aanzicht nieuwe erker

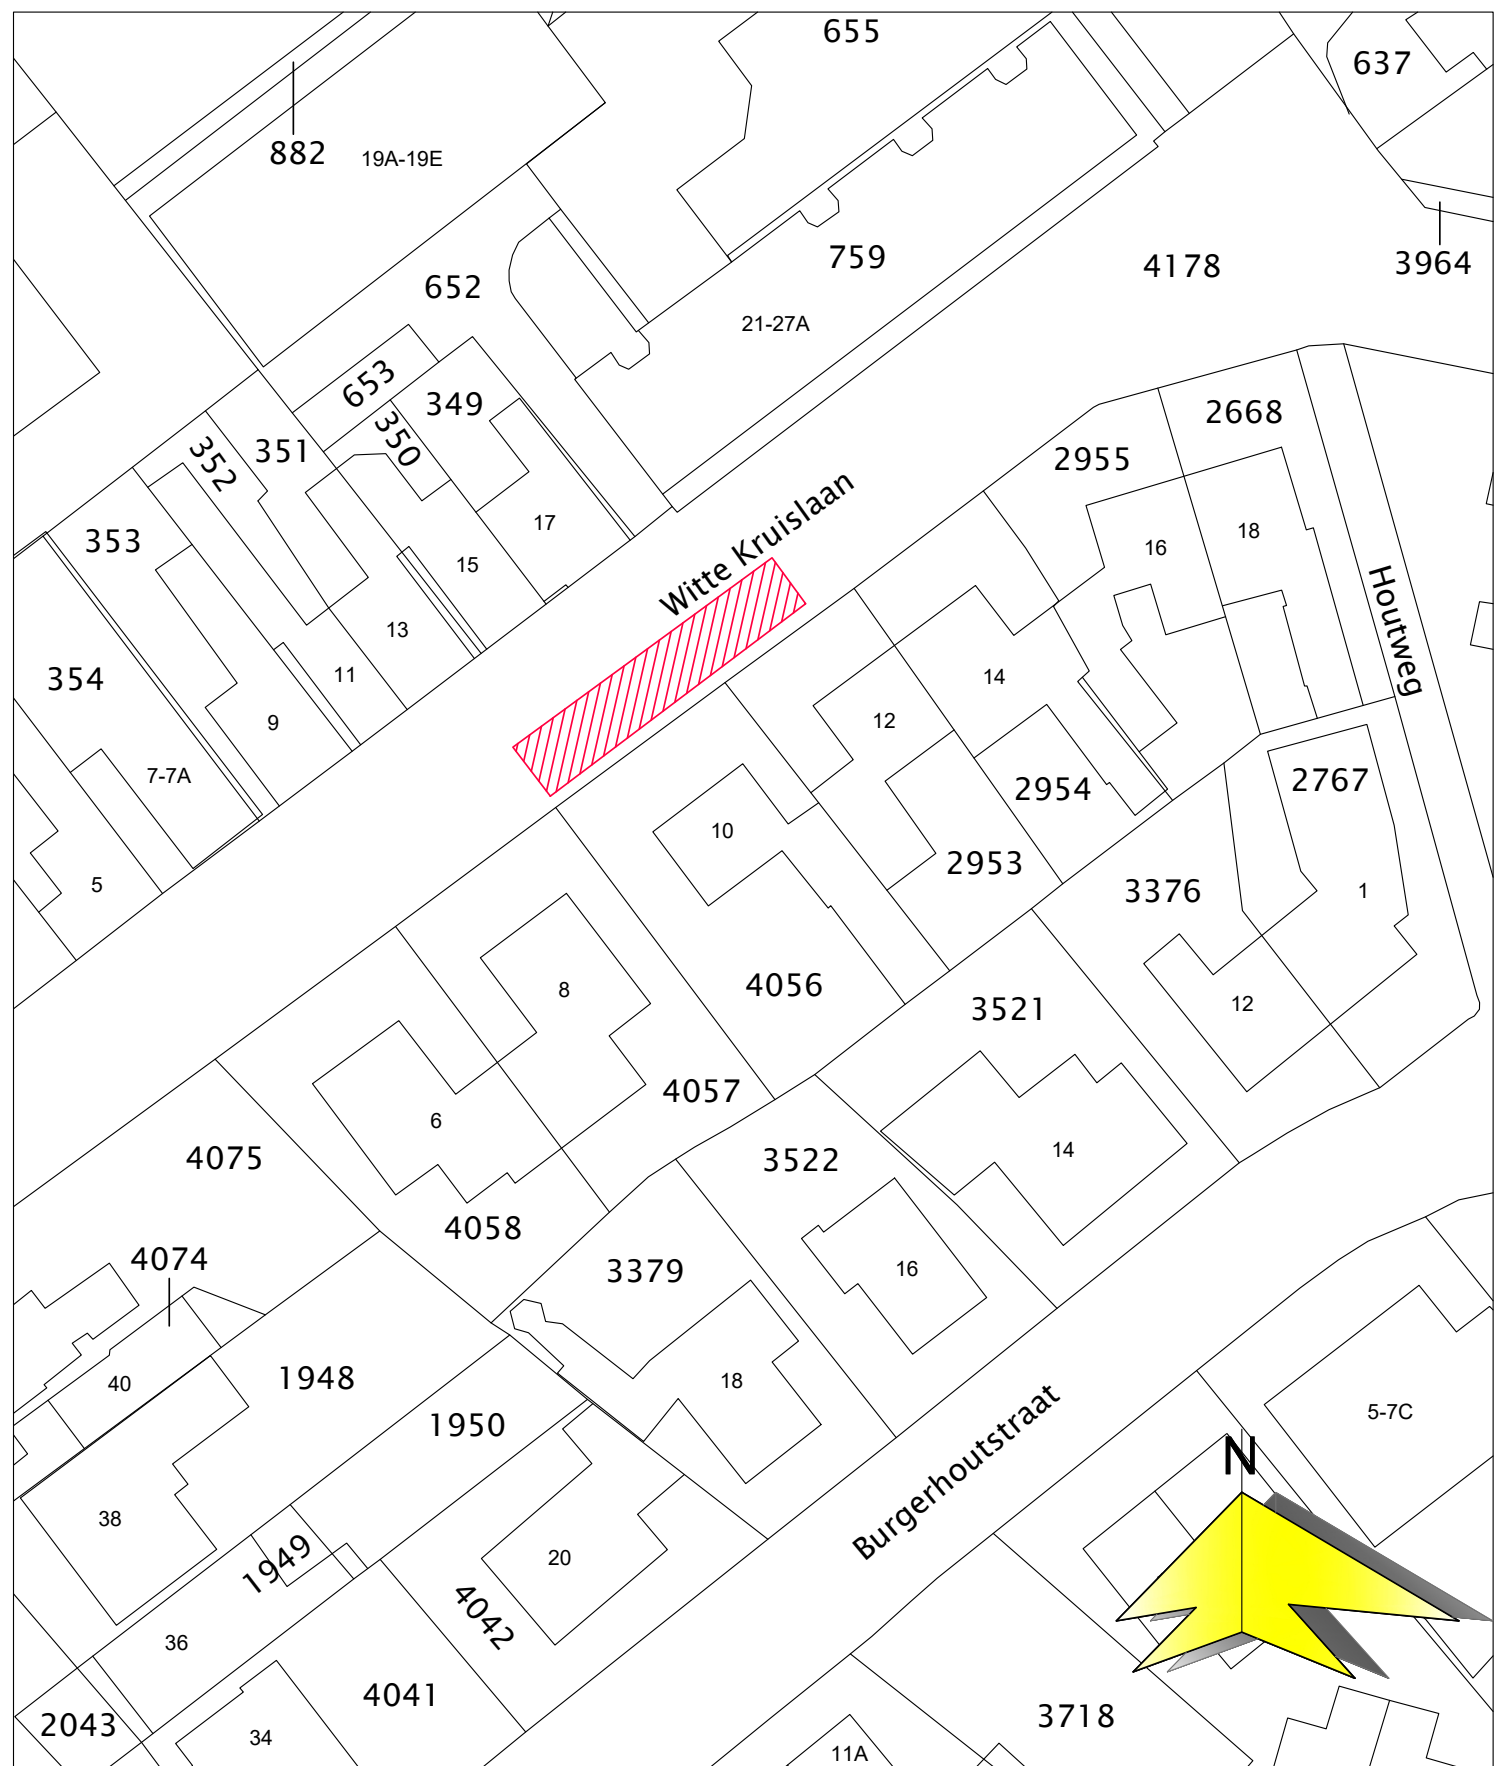

SITUATIE

gemeente: Texel
sectie: K
nummer: 4056
schaal: 1:500

ALLE CONSTRUCTIES EN INSTALLATIES ZIJN IN PRINCIPLE AANGEGEVEN.
DEZE DIENEN UITGEVOERD TE WORDEN VOLGENS NADERE OPGAVE CONSTRUCTEUR EN
INSTALLATEUR, MAATVOERING IN HET WERK CONTROLLEREN

aanvraag reguliere bouwvergunning

betreft: Plaatsen Erker aan de
Wittekruislaan 10
1791 EH Den Burg

opdrachtgever:

Email:

Tel:

schaal 1:100

getekend: F Eenhoorn
datum: 15-07-2021
gewijzigd: 11-08-2021

tek nummer:

001

Thermische isolatie en energie prestatie:

de bestaande uitwendige scheidsconstructies een
minimale Rc 1,3 m²K/W, de nieuwe uitwendige scheids
constructie minimaal Rc 4,5m²K/W
isolatie beglazing te plaatsen in kozijnen, ramen en deuren
(30 min brandwerend veiligheids glas HR++ glas U 1,2
kozijnen en deuren 4,2 W/m²K