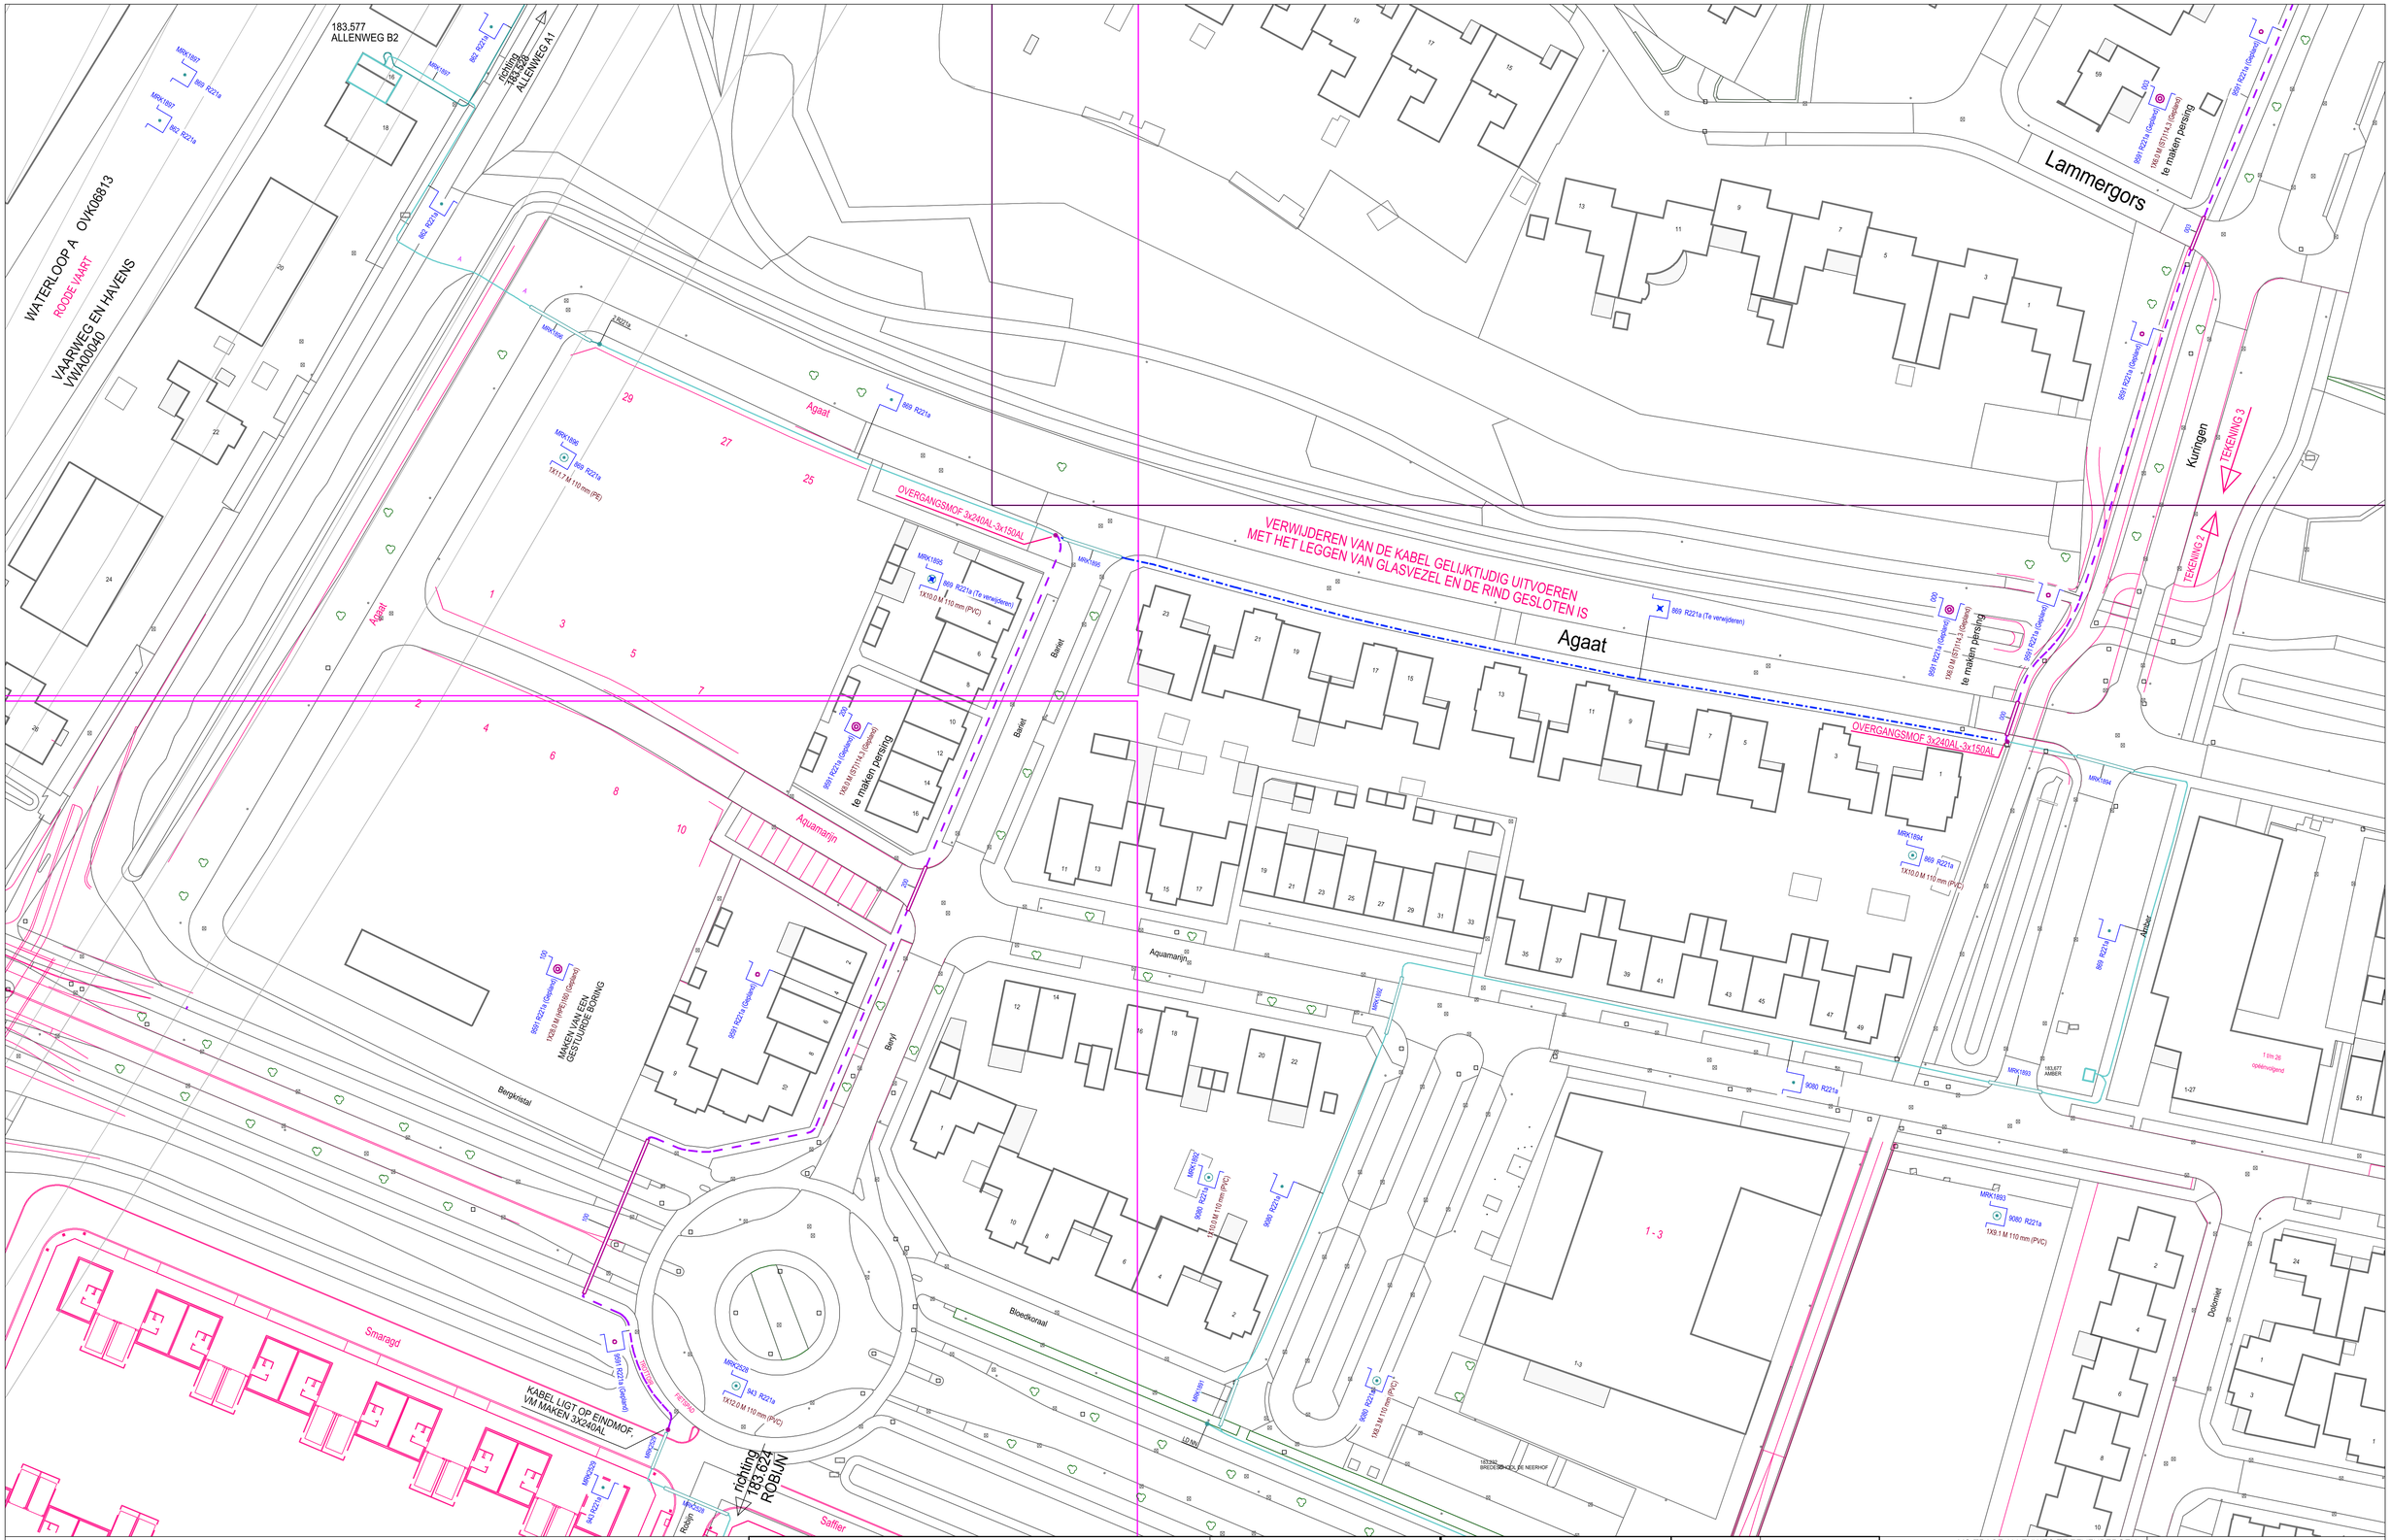

KABEL-KODERING	
KODE	VERKLARING
9591	3x240.0 Alrm YMeKvasqjwd
869	3x150.0 Alrm YMeKvasqjwd
9080	3x150.0 Alrm YMeKvasqjwd
943	3x240.0 Alrm YMeKvasqjwd
862	3x150.0 Al GPLK

GEUL-STATUS	
SYMBOOL	OMSCHRIJVING
	gepland
	digitaal ingemeten
	definitief ligging bekend
	te verwijderen

symbool	omschrijving
	Kabel - in bedrijf
	Kabel - gepland
	Kabel - te verwijderen

Omschrijving : MS-TRACE ALLENWEG TE ZEVENBERGEN

Status : Projecttekening aangemaakt

0990-40625	0995-40625	1000-40625	1005-40625	1010-40625	1015-40625
0990-40600	0995-40600	1000-40600	1005-40600	1010-40600	1015-40600
099-4055	0995-40575	1000-40575	1005-40575	1010-40575	1015-40575
	0995-40550	1000-40550	1005-40550	101-4055	1015-40550
099-4050		1000-40525	1005-40525	101-4050	1015-40525
		1000-40500	1005-40500		

SAP netwerkplan	:	30152067
SAP projectdefinitie	:	B.13586
Synfranummer	:	n.v.t.
Ontwerp door	:	
Tekening nr.	:	B.13586-MS3
Projecttek. Aangem.	:	14/06/2021
Projecttek. Gewijzigd	:	05/07/2021
A1 Schaal: 1:500	Datum plot:	05/07/2021

Regio Brabant W Afd. A, E & I
Zwaanhoefstraat 12
4702 LC Roosendaal
TEL.: 0900-7808700

ENEXIS