

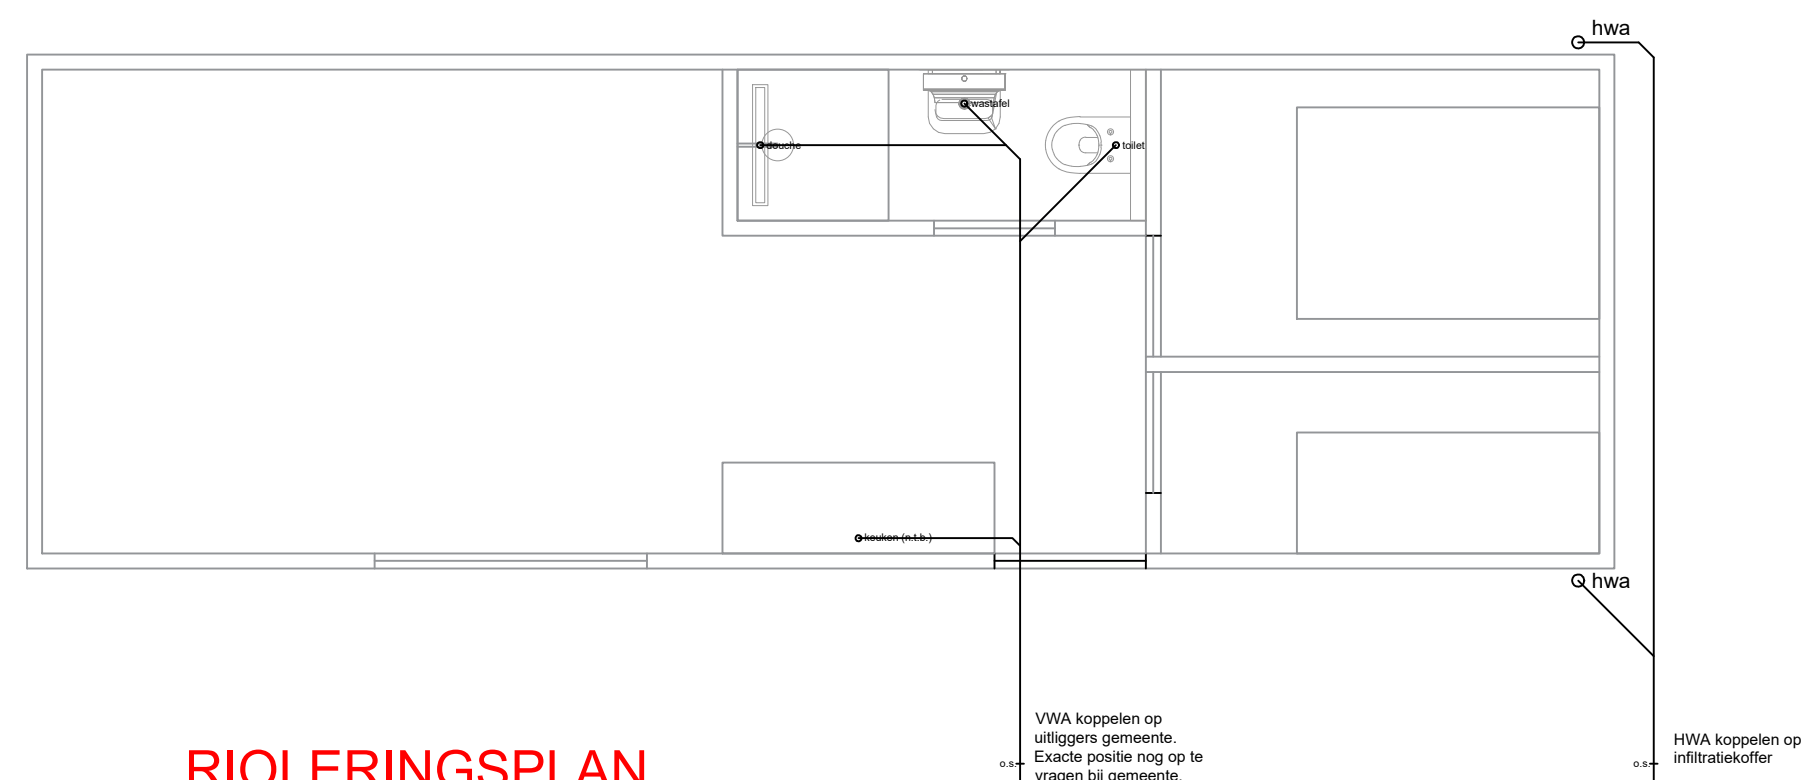


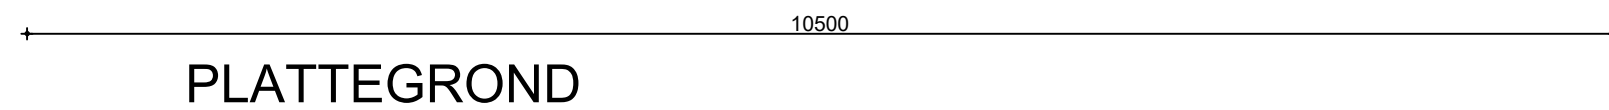

Woonunit voldoet aan de eisen van het bouwbesluit 2012

Terreinleiding nader te bepalen
na plaatsing woonunit, icm
ontwerp riolering woonhuis

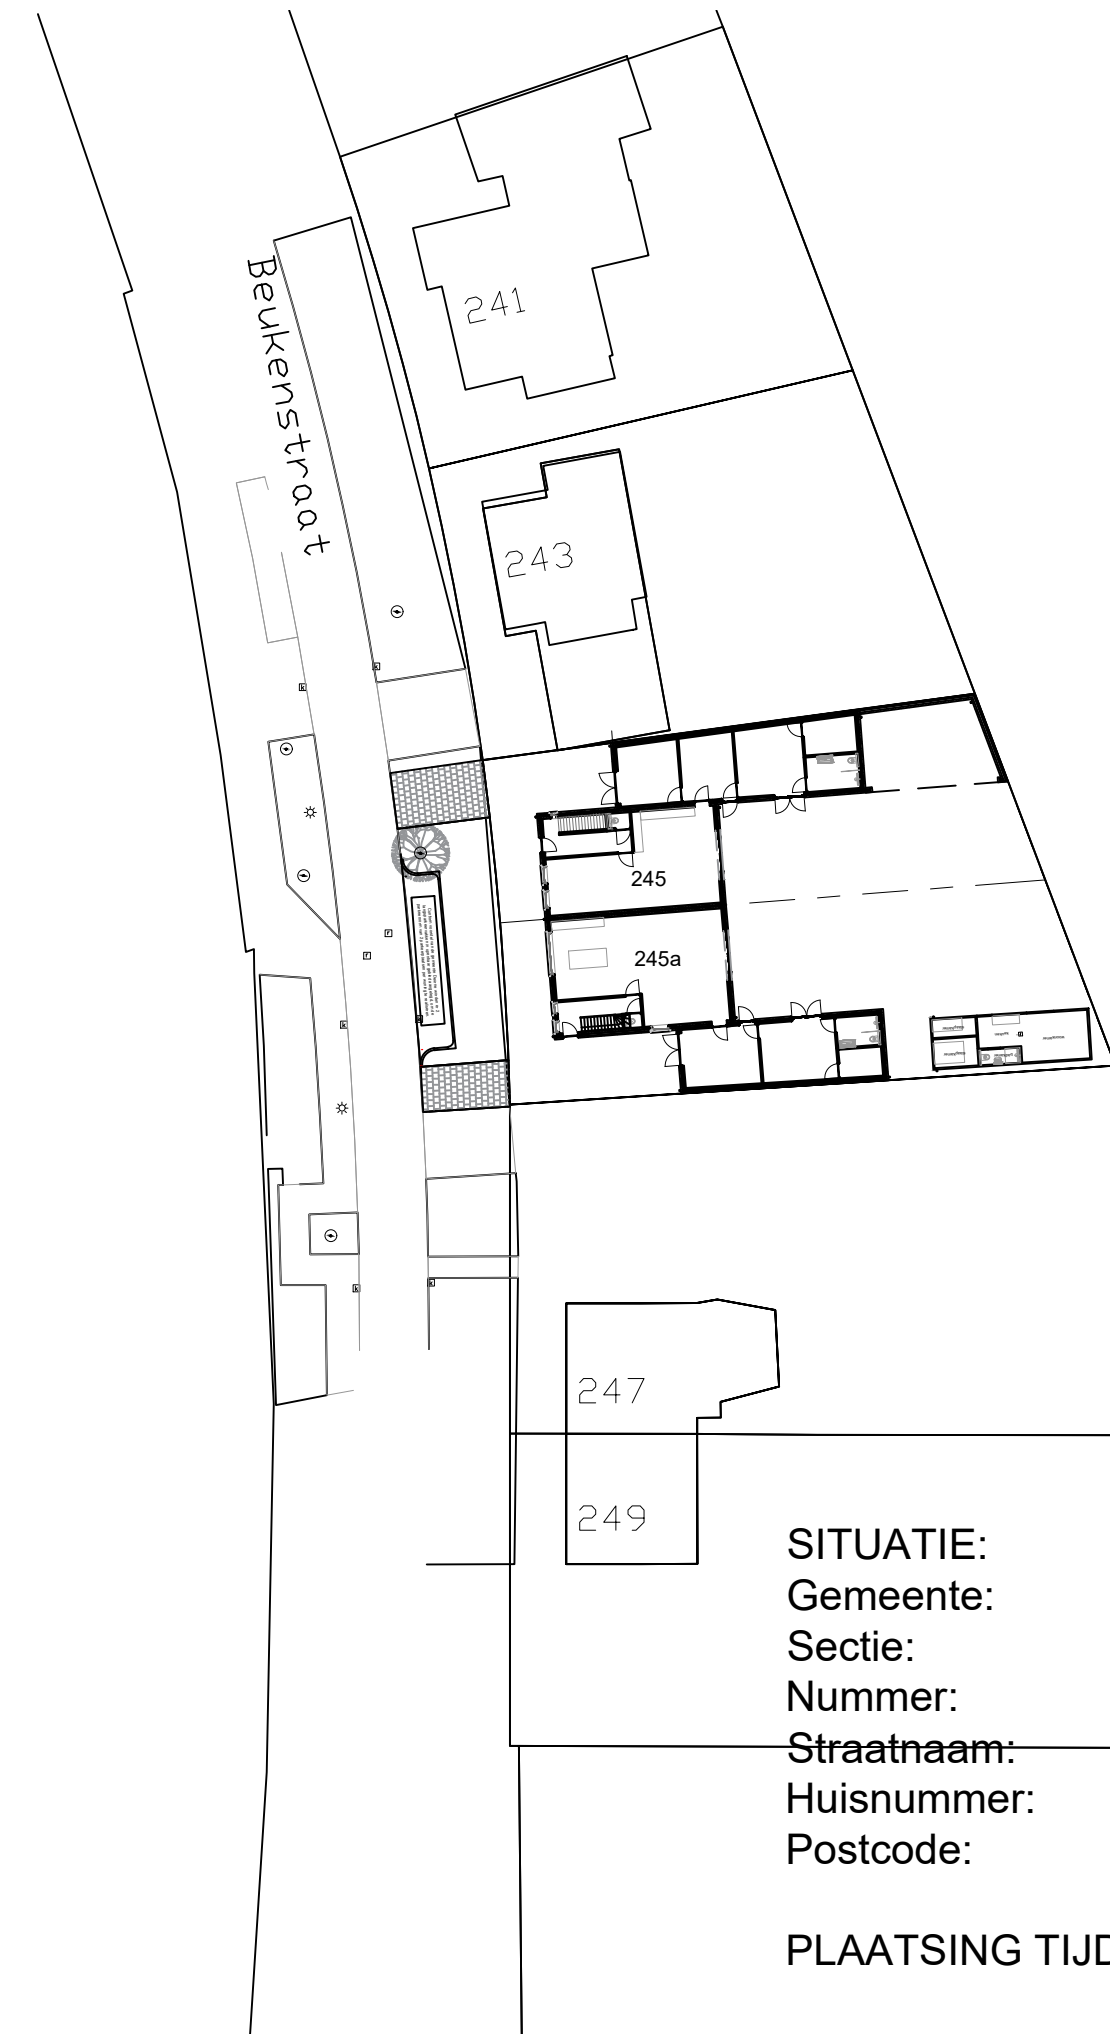

PLAATSING TIJDELIJKE WOONUNIT

1:500
Deurne
F
2408
Beukenstraat
245
5753GS

wijz 1: 12-07-2021 rioerling (VWA/HWA) en verklaring Bouwbesluit 2012 toegevoegd

project: NIEUWBOUW 2-KAPPER BEUKENSTRAAT 245 DEURNE TIJDELIJKE WOONUNIT	
titel:	AANVRAAG OMGEVINGSVERGUNNING
aanvrager:	[REDACTED]
datum: 13-06-2021	wijz.datum2:
wijz.datum3:	wijz.datum4:
schaal: 1:100 / 500	formaat: