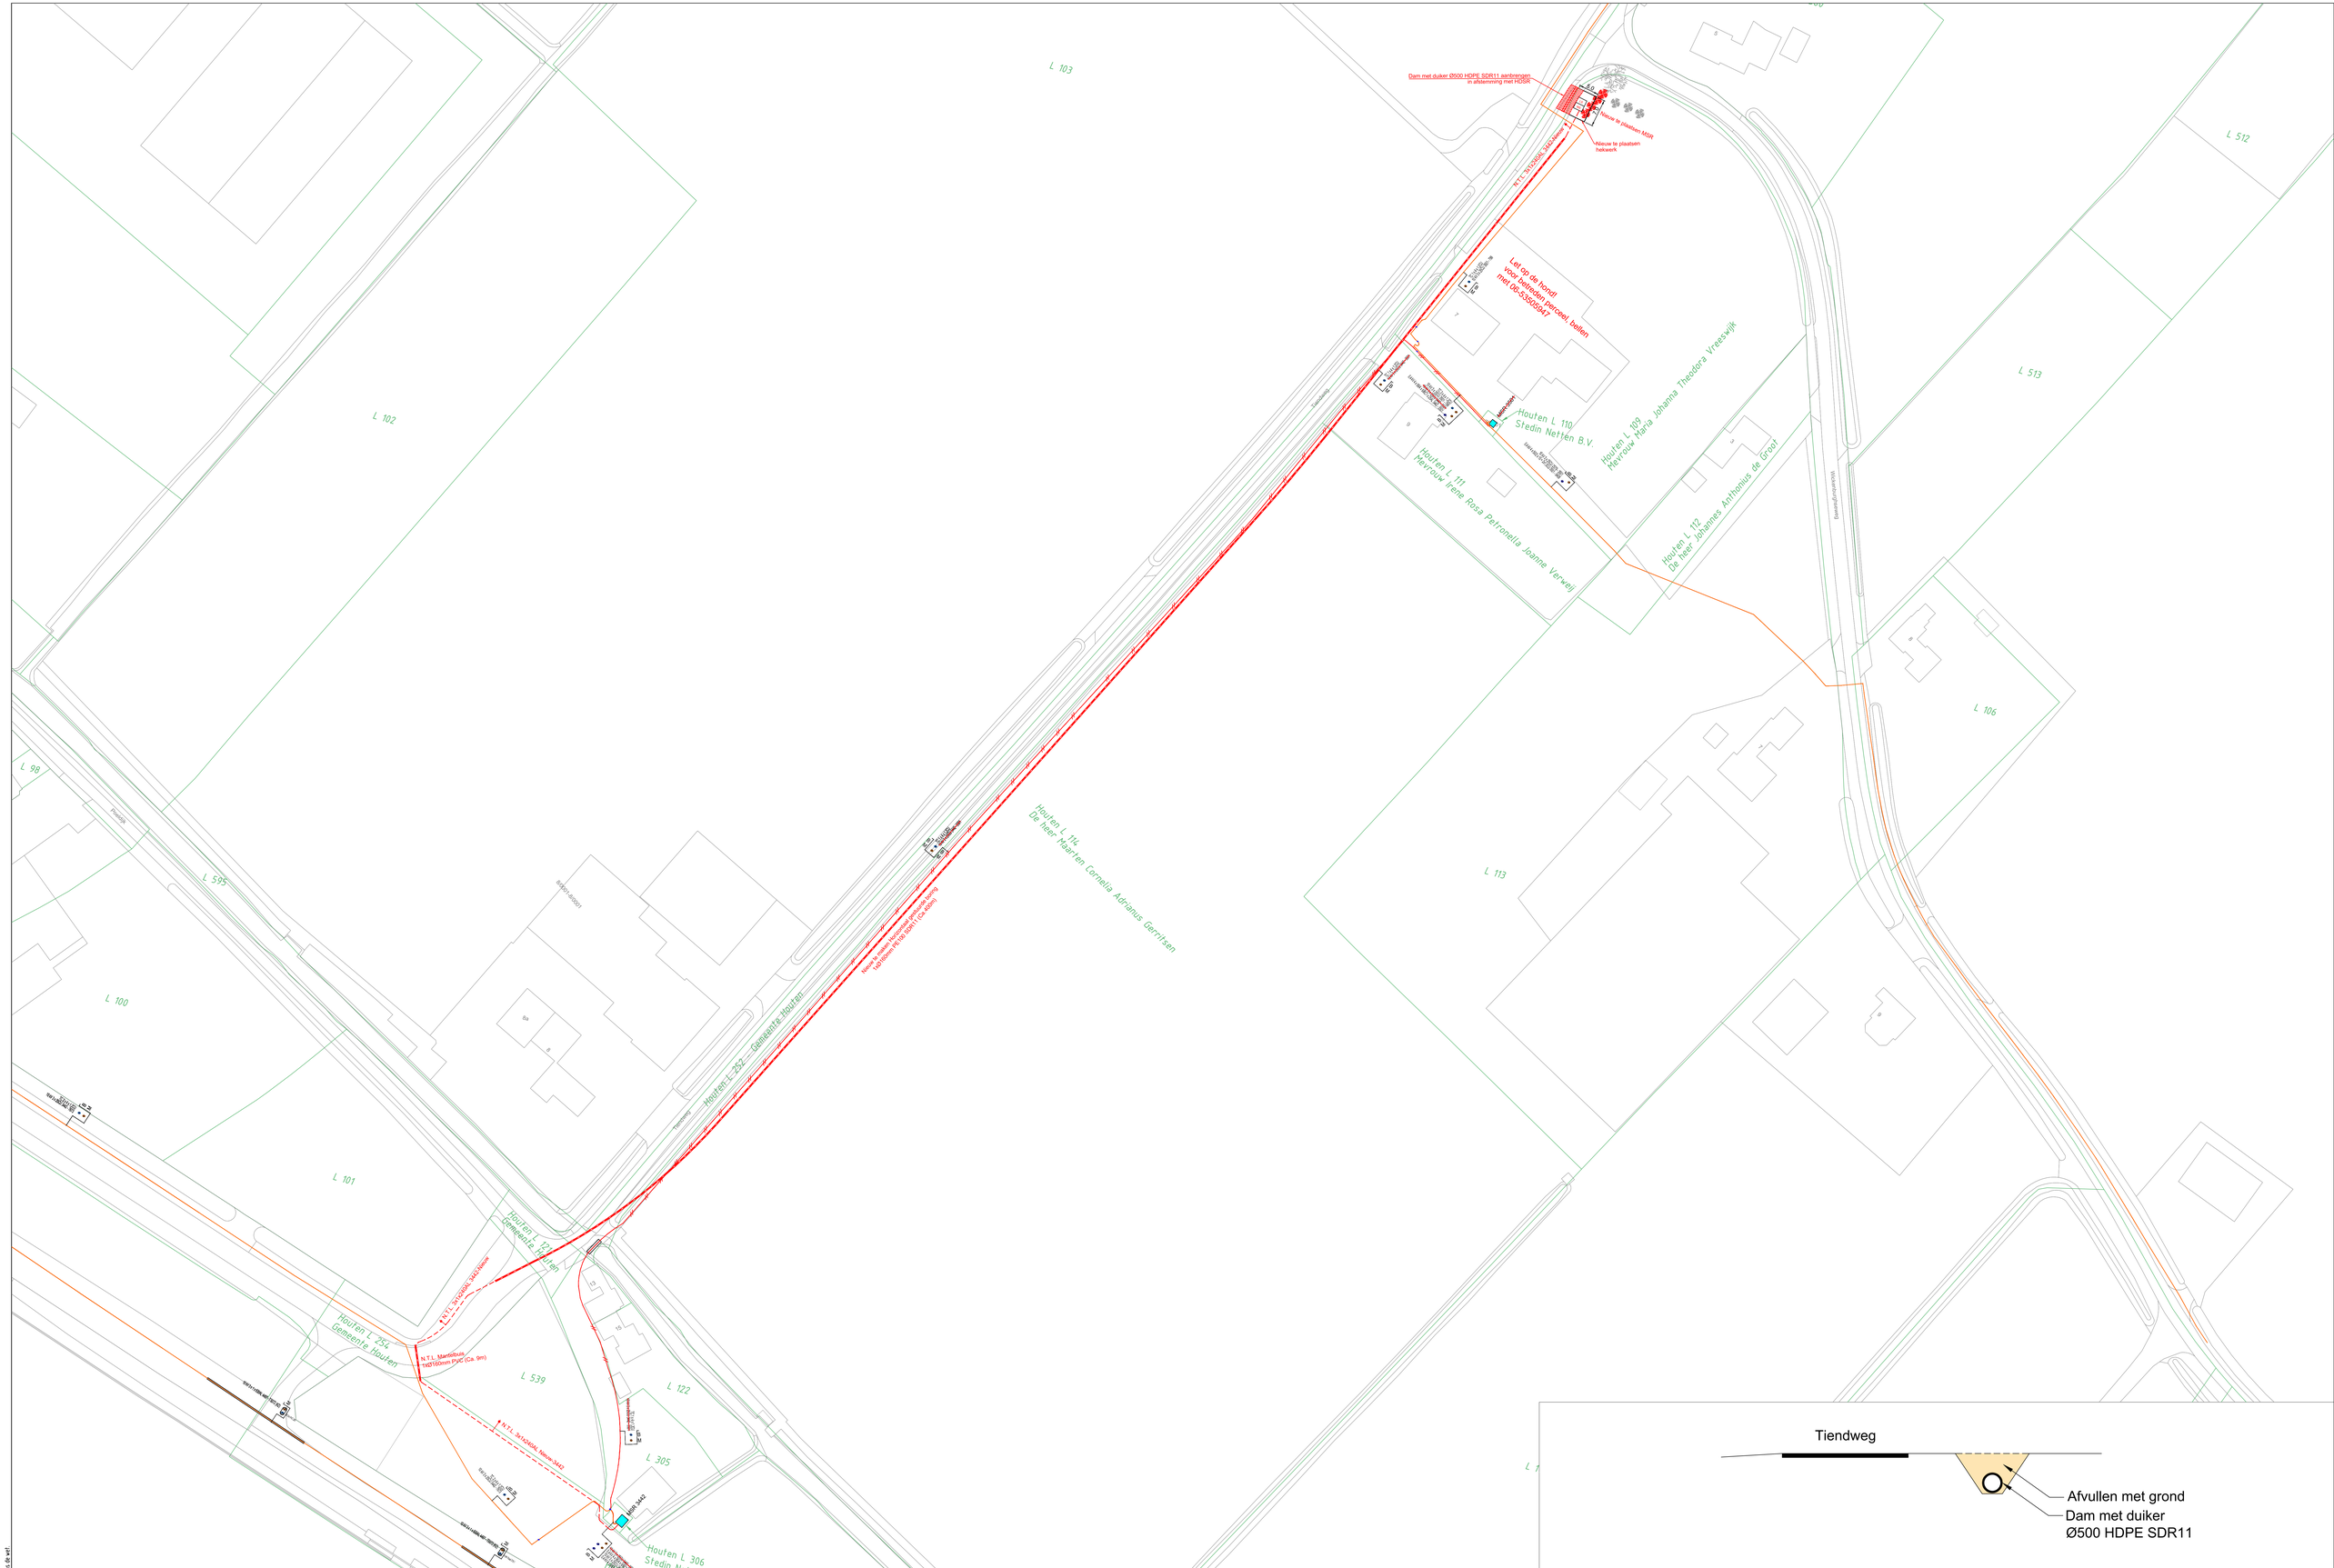

ELEKTRA NIEUW	LS-kast	Station	Leveringspunt	Laadpaal	OV mast			
	Mast bovengronds	Mof	Bescherming	Abc Tekst	Zinkerbord			
	Kabel nieuw	Kabel te rijzen	Kabel te rooien	Buiten Bedrijf	Kadaster			
ELEKTRA BESTAAND	LS-kast	Station	Leveringspunt	OV mast	Mast bovengronds	Mof	Bescherming	
	0,4 kV/OV	0,4 kV	OV	3 kV	6 kV	10/13 kV		
	23 kV	25 kV	50 kV	66 kV	150 kV			
	Buiten Bedrijf	Telecom	Aardkabel	Gelijkspanning				

Opmerkingen: Geen
Traceleng.te: Ca. 575Mtr.

STEDIN

Formaat: A0
Schaal: 1:500
Volgend bladnr.:

20210315 Trace Elektra
't Goy
3442-3501
Detailontwerp/Vergunning E

Wijz.Nr: 3
Datum: 28-06-2021
Gehekend door: Quint & van Ginkel B.V.
Goedgekeurd door Engineer:
Goedgekeurd door ONE/SNI:
Project: P20001614 HOU Capacitei't Goy Houten Groenedijkje
Ordernr.:
Documentnr: 20210315-0000-012
Status: In bewerking
Bladnr: 012

Auteursrecht voorbehouden rechts de wet