




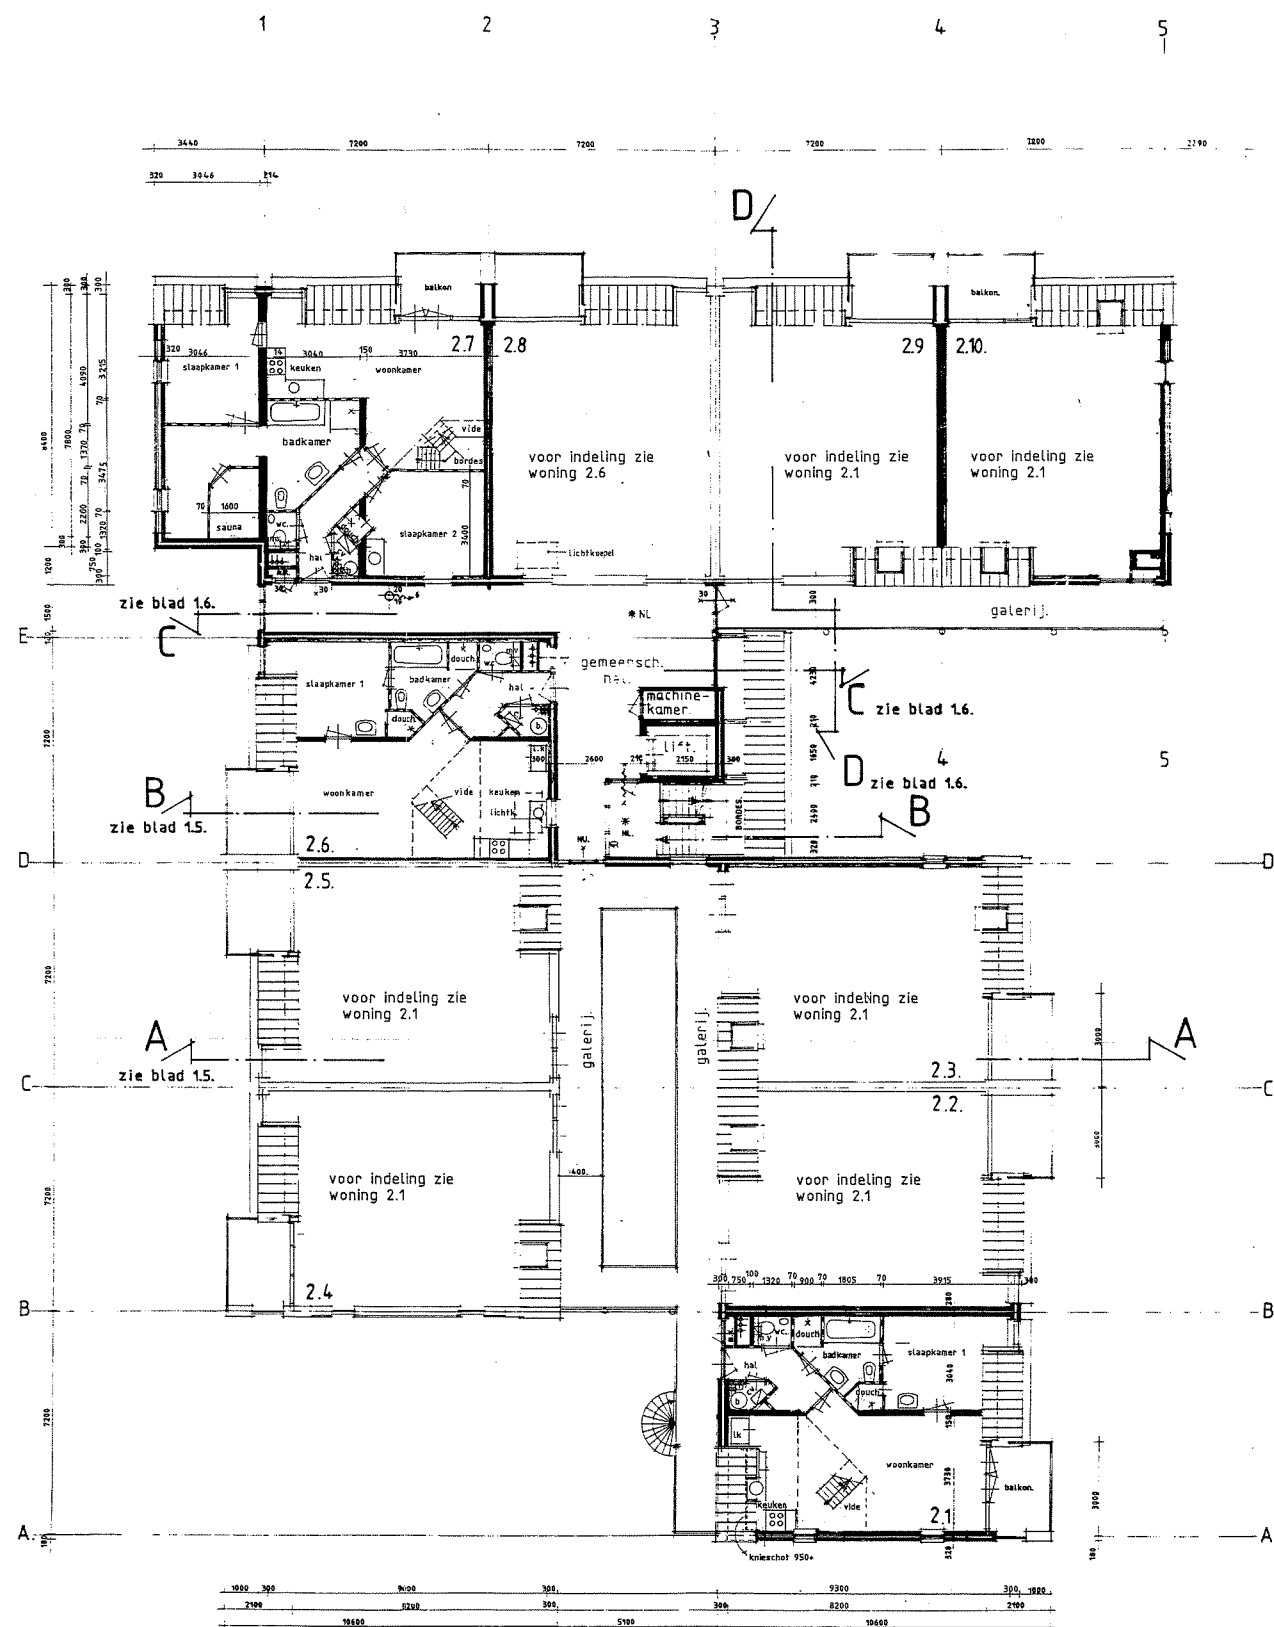

2^e verdieping. Blok. A.

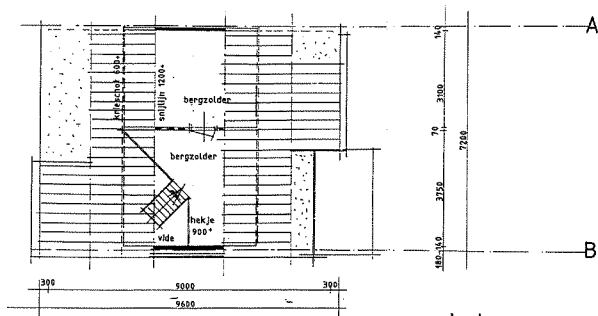

zolderverdieping blok A

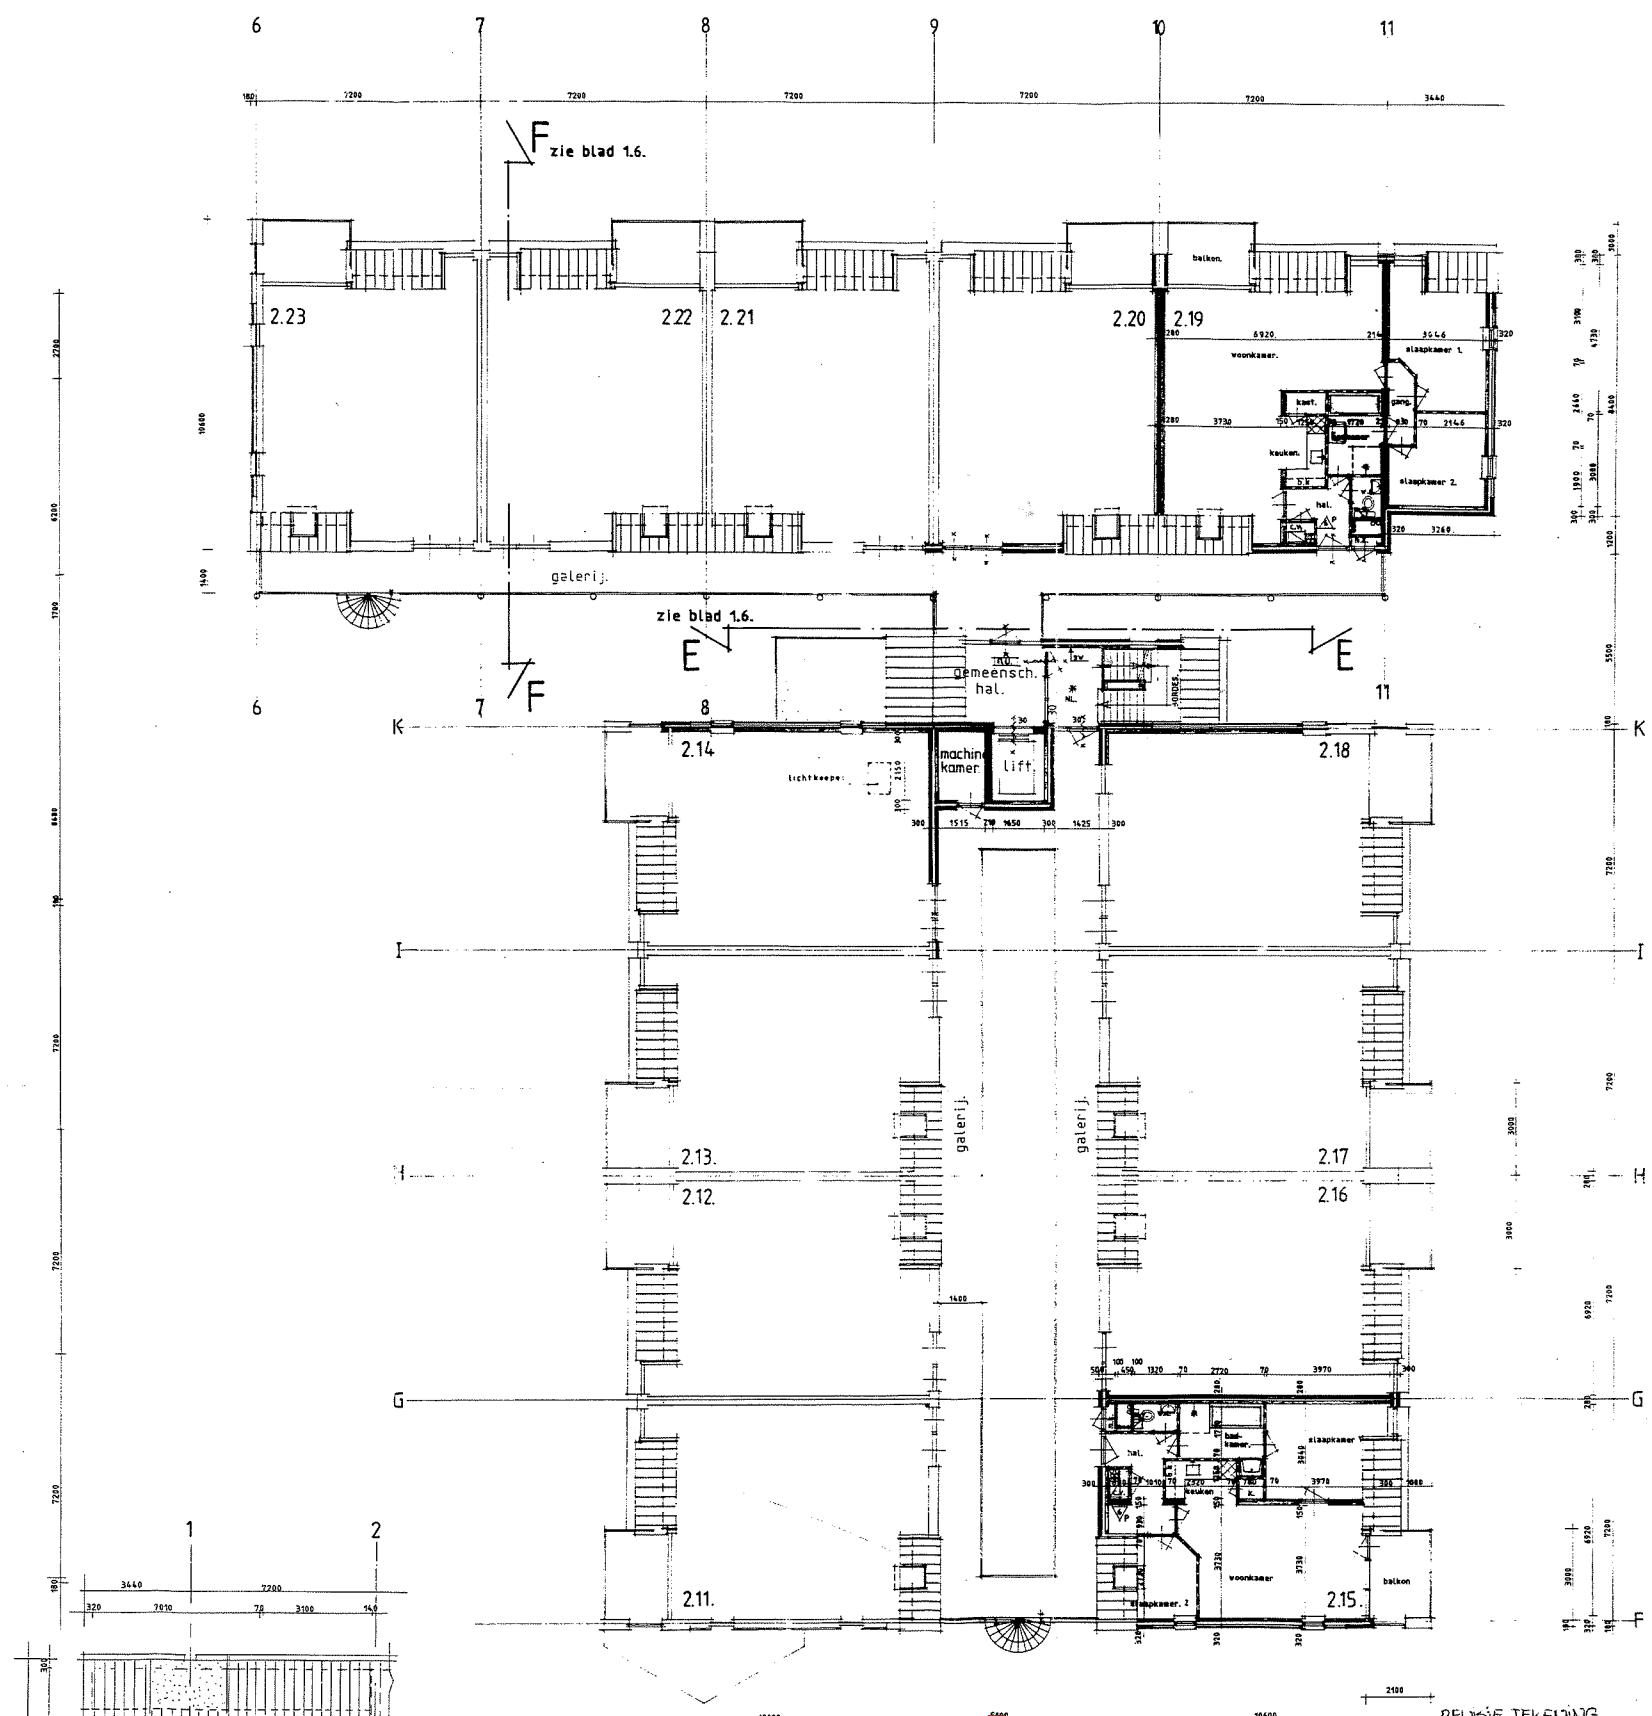


Gemeente Texel .txl
 Behoort bij besluit van
 Burgemeester en Wethouders van Texel,
 zaaknummer: 2953730
 kenmerk document: bijlage 1/4
 Burgemeester en wethouders van Texel,
 namens dezen, de teamleider
 Vergunningen, Toezicht & Handhaving,
 mevrouw C.A.M. Dekker-Kunst

REVISIE TEKENING
 Behoort bij besluit van Burgemeester en Wethouders
 der gemeente Texel, d.d. 12 JAN. 1999, no. 256/99
 De Gemeenteraad


ZEEMAN
 ARCHITECTEN

3452-14.

Project	Motel Californië te Texel. blok A	Getek	Datum	Schaal
Onderdeel	bestektekening. Plattegrond, 2 ^e verdieping.	G. Laan	16-09-91 3-10-91	1:100. innoud
Opdrachtgever	B.V. Woningbouw Hoorn. Middenweg 62 1619 BN ANDIJK.			Formaat ~ 700 x 1000

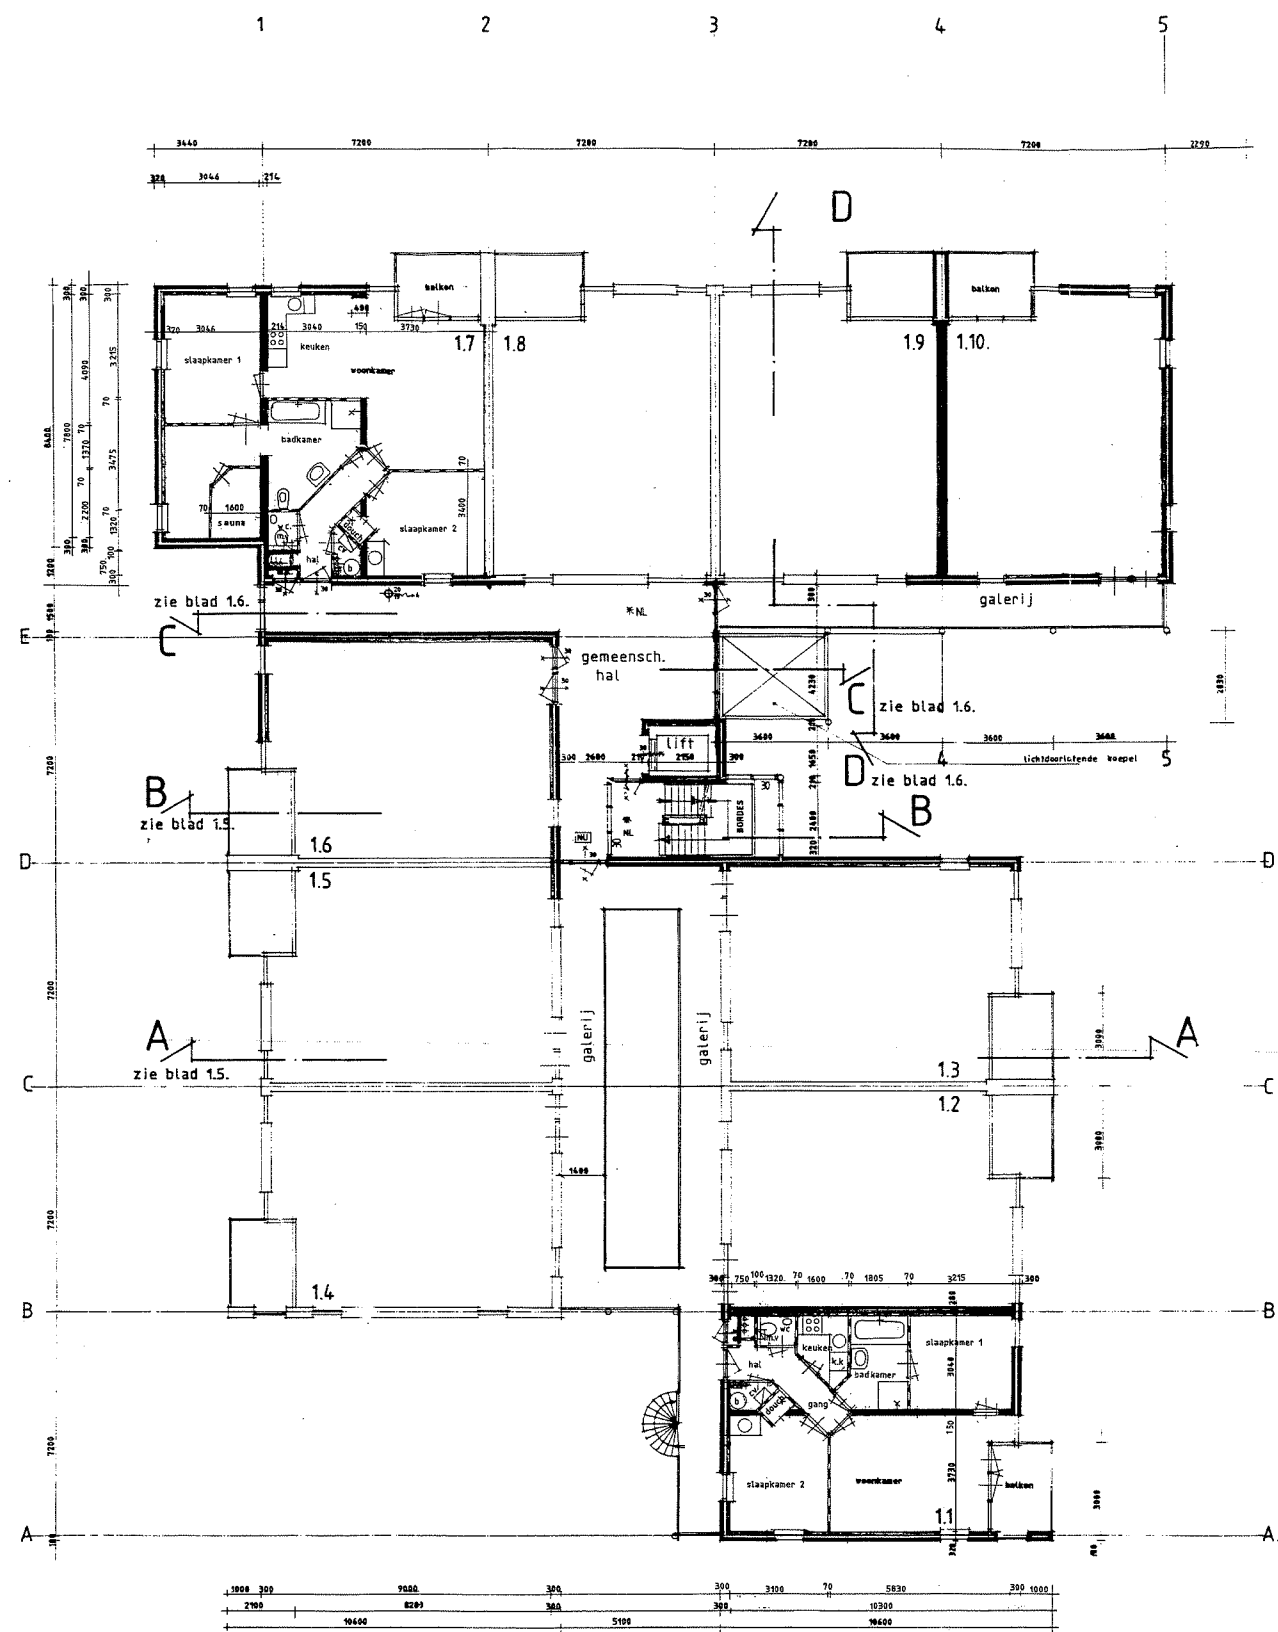

1^e verdieping Blok. A.

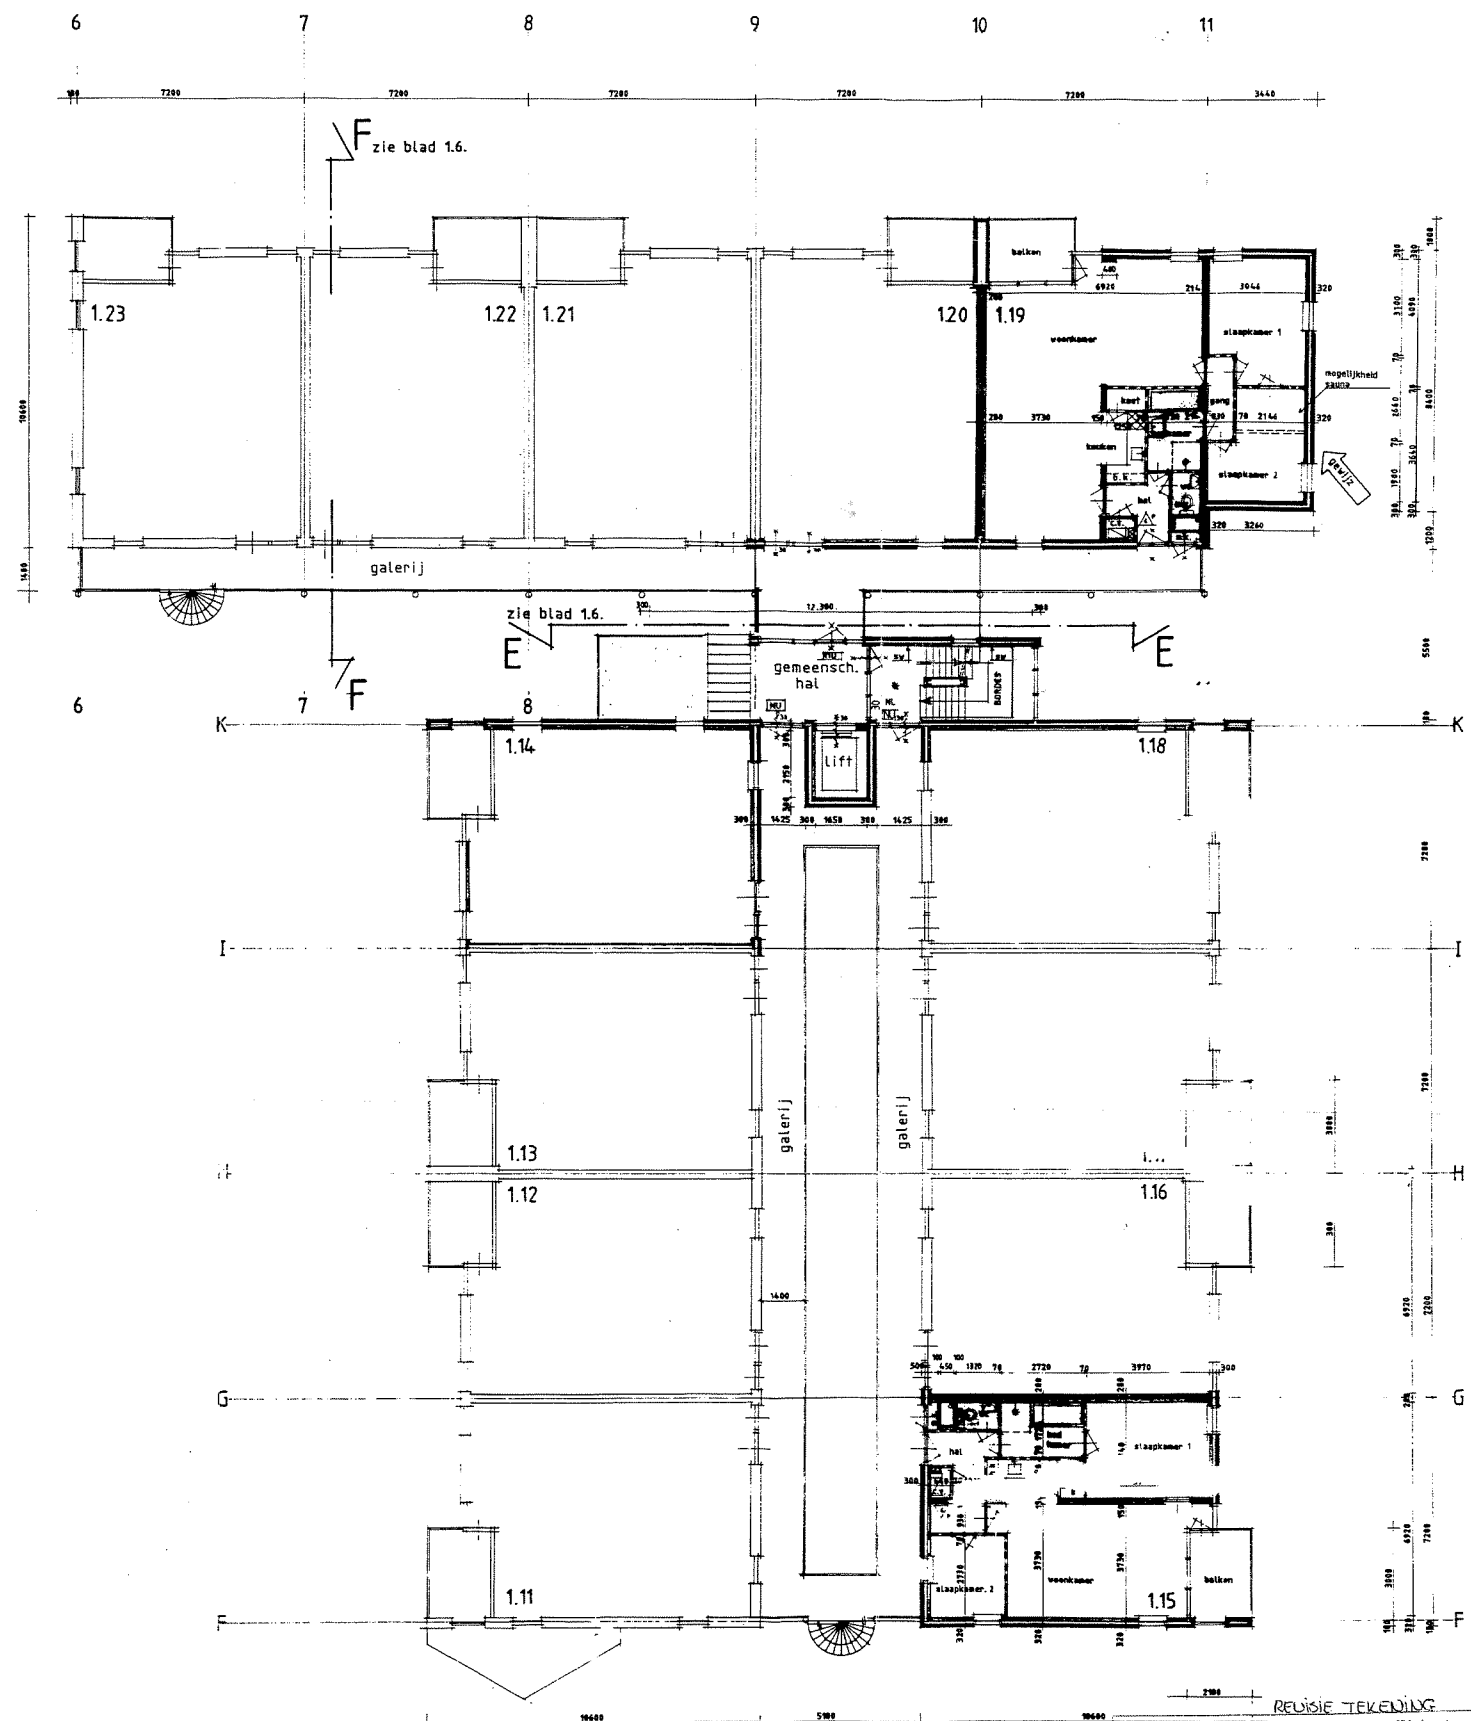

1^e verdieping. Blok. B.

RENV001 BRANDWEER ZIE BLAD 1.2.

REVISIE TEKENING


Behoort bij brief van Burgemeester en Wethouders der gemeente Texel, d.d. 12 JAN 1990, no. 256/89

De Gemeente-architect

ZEEMAN
ARCHITECTEN


3452-1.3

Project	Motel Californië te Texel. blok A	Getekend	16-09-91	Schaal	1:100
Onderzocht	bestektekening. Plattegrond, 1 ^e verdieping.	Datum	3-10-91	Inhoud	
Opdrachtgever	B.V. Woningbouw Hoorn. Middenweg 62 1617 BN. ANDIJK.	Formaat			700 x 1000

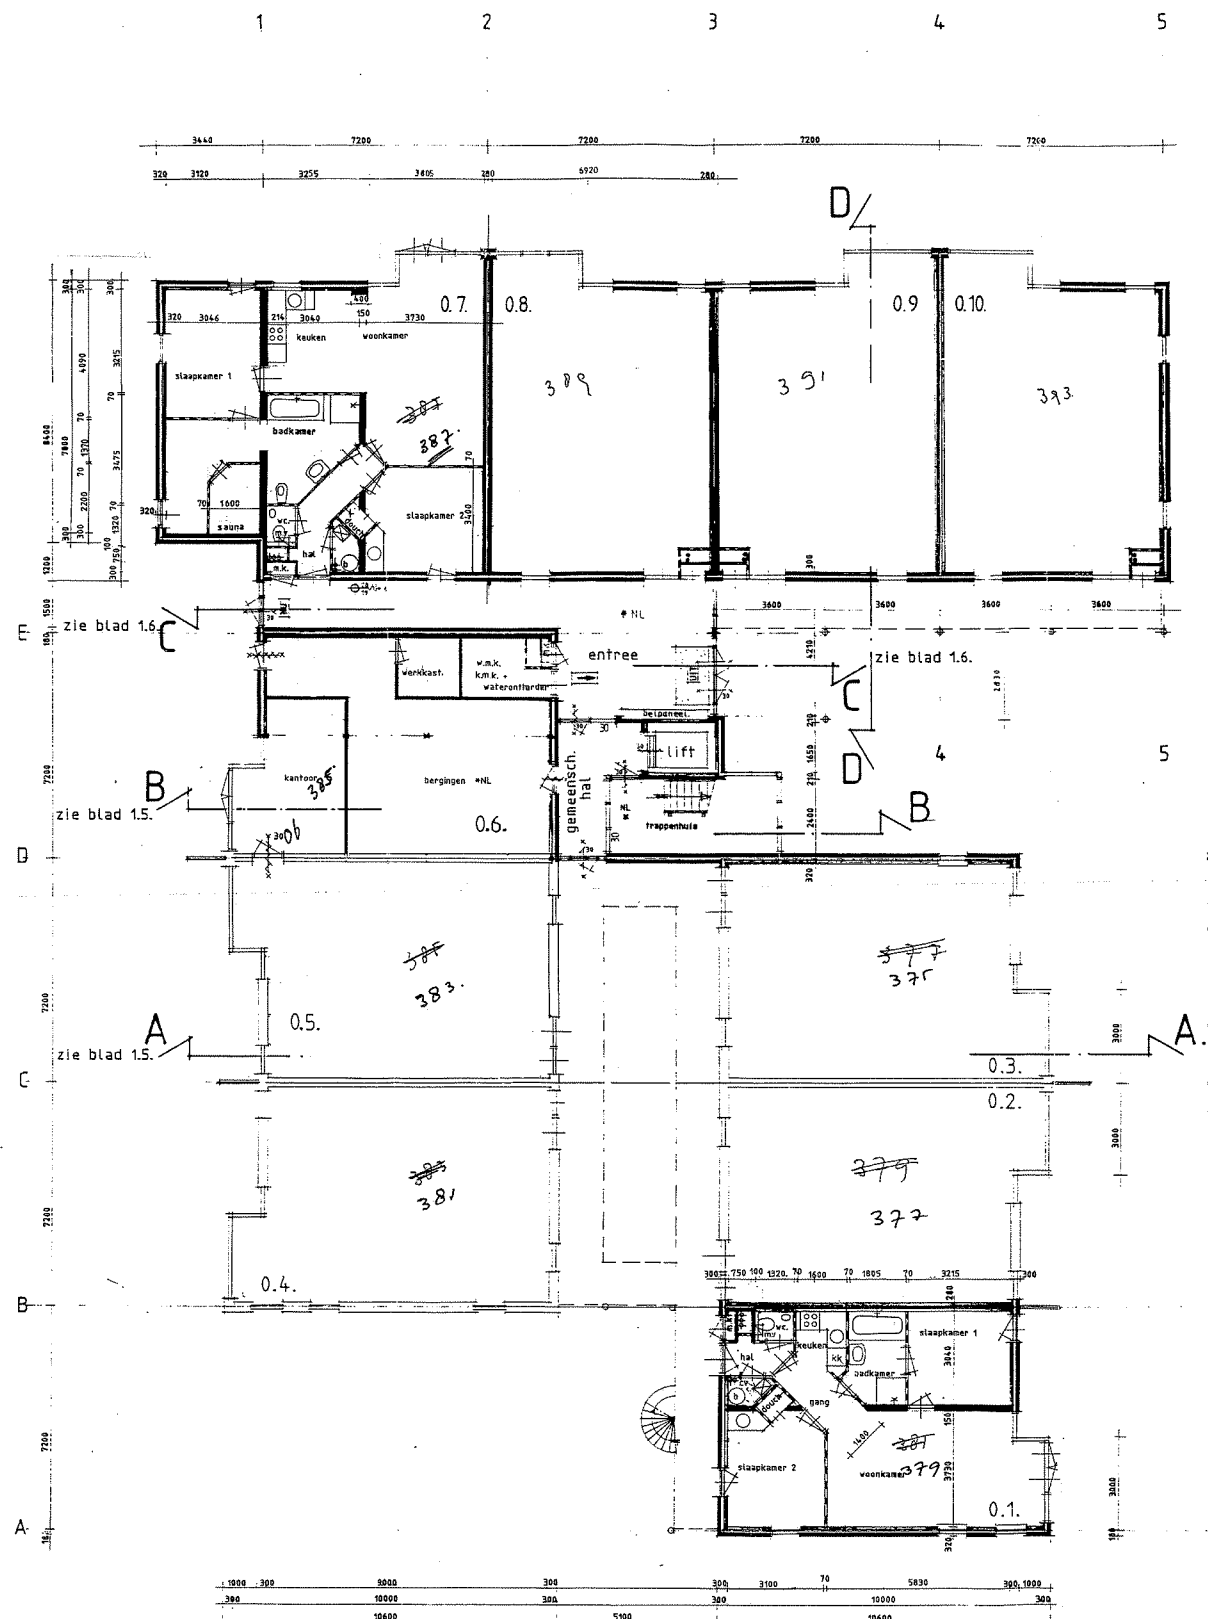

begane grond Blok.A.

- K.M.K. : kollektieve meterkast
- W.M.K. : watermeterkast
- M.K. : meterkast per woon-eenheid
- C.V. : centrale verwarming - warmwatervoorz. in kast
- M.V. : mech. vent. unit in toilet
- M.K.O. : meterkast restaurant / receptie
- V.d.K. : verdeelkast

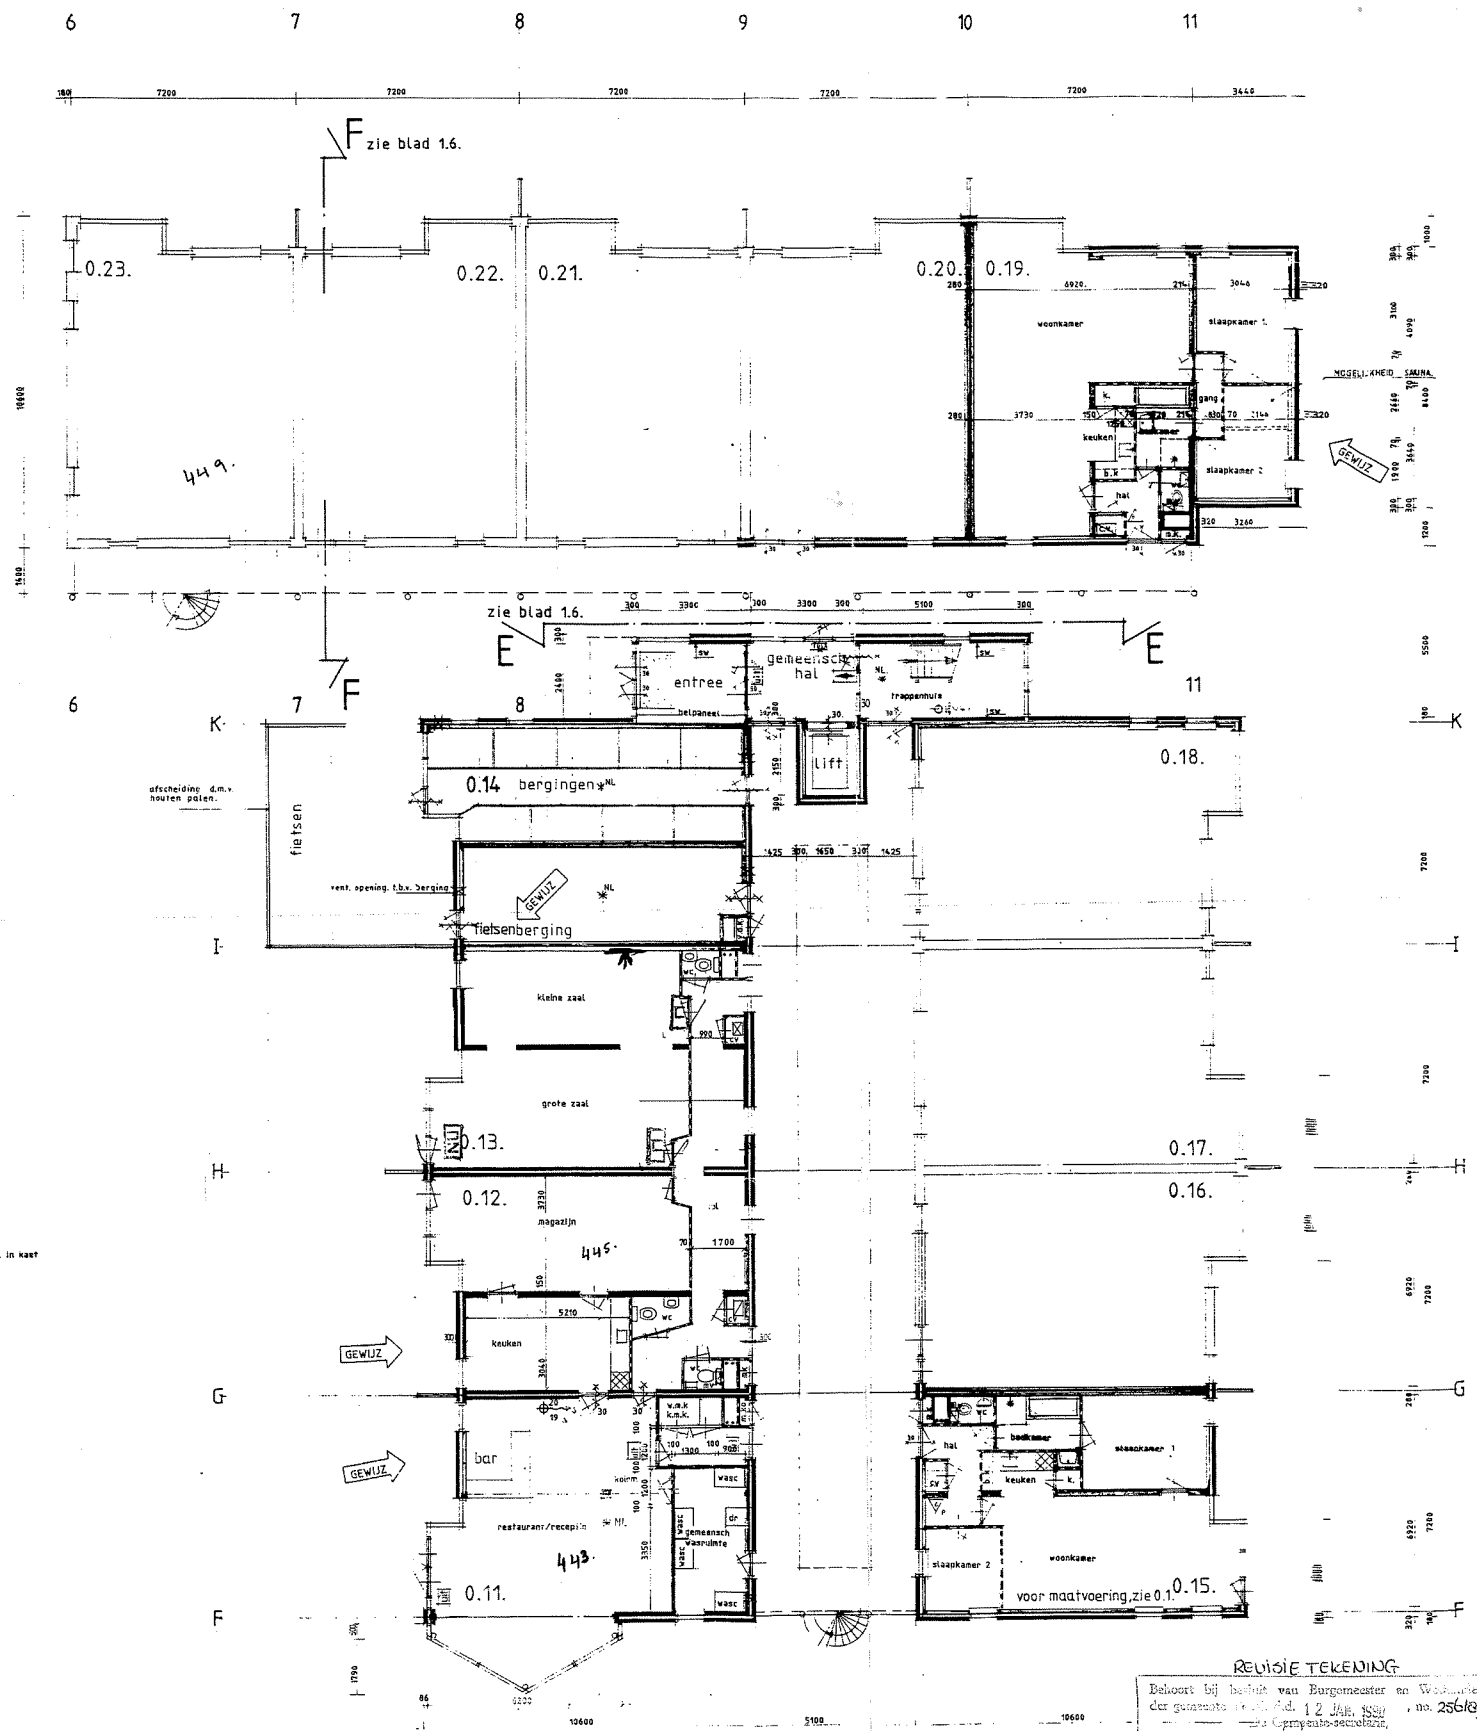

begane grond Blok. B.

RENVOL BRANDWEER EISEN

- NU : nooduitgang
- BU : bordje uit
- AV : aanduiding vluchtrichting
- ML : noodverlichting in desbetr. ruimte
- 30 : 30 min. brandwerende zelfsluitende deur
- BS : brandslanghaspel lengte 20 m, mondstuk 6mm en aansluiting 19mm.
- 6kg : 6 kg poederblusser
- 6kg : 6 kg halonblusser

ALGEMENE VOORWAARDEN

- kamer/eenheidscheidende wanden onderling en met de gang dienen 30 min. brandwerend
- hoofd draagconstructie 60 min. brandwerend
- vloer/plafond 60 min. brandwerend
- bekledingsmaterialen klasse II NEN 3883 II
- aansluiten brandmeldinstallatie NEN 2535
- bij nooduitgang pul 30 min. brandwerend
- toegangsdeuren eenheid/gang 30 min. brandwerend
- c.v. voldoen aan NEN 3028

Motel Californië te Texel.
blok A
bestektekening.
Plattegrond, begane grond.


Opdrachtgever B.V. Woningbouw Hoorn,
Middenweg 62 1619 BN. ANDIJK.

ZEEMAN
ARCHITECTEN


3452-1.2

REVISIE TEKENING
Behoort bij bestek van Burgemeester en Wethouders
der gemeente Texel d.d. 12 juli 1991, no. 256/89
Gemeente Texel


Datum	Schaa
16-09-91	1:100
27-09-91	inhand
3-10-91	
Formaat	700 x 1050

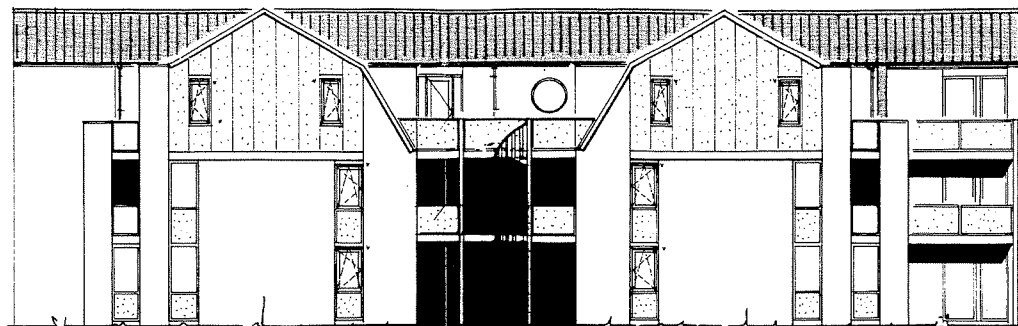


noordgevel.

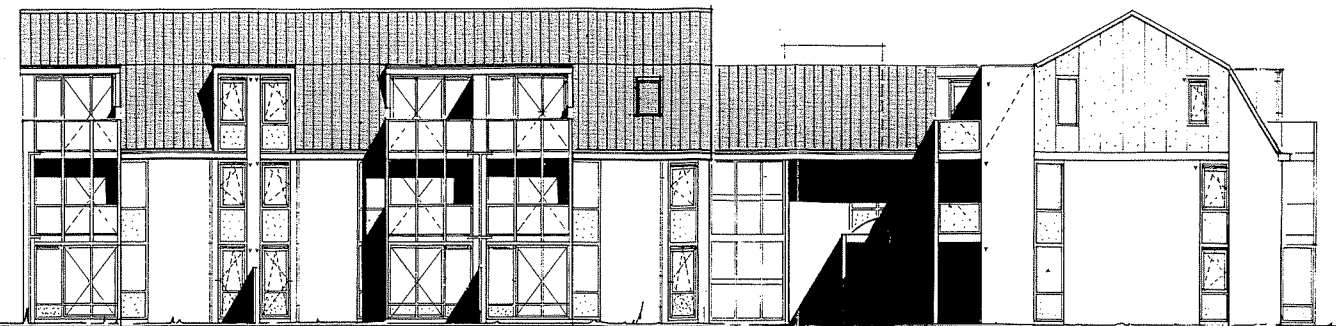


westgevel.

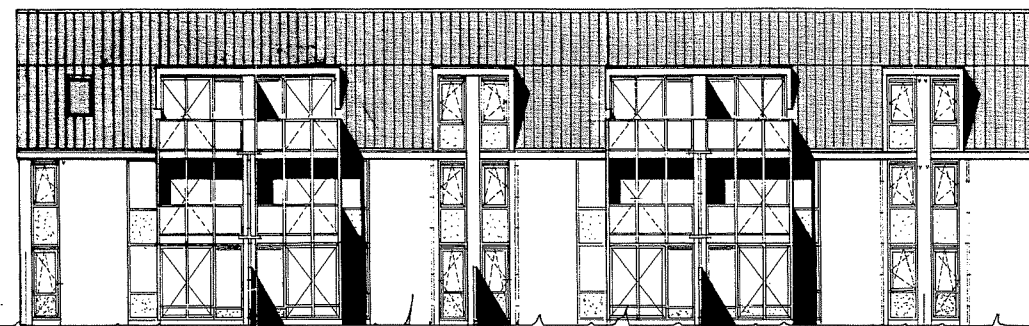


zuidgevel.

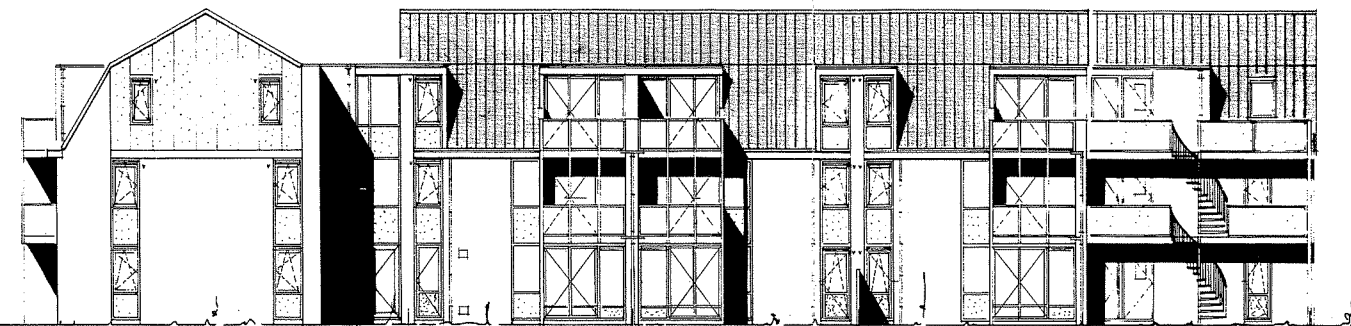

oostgevel.

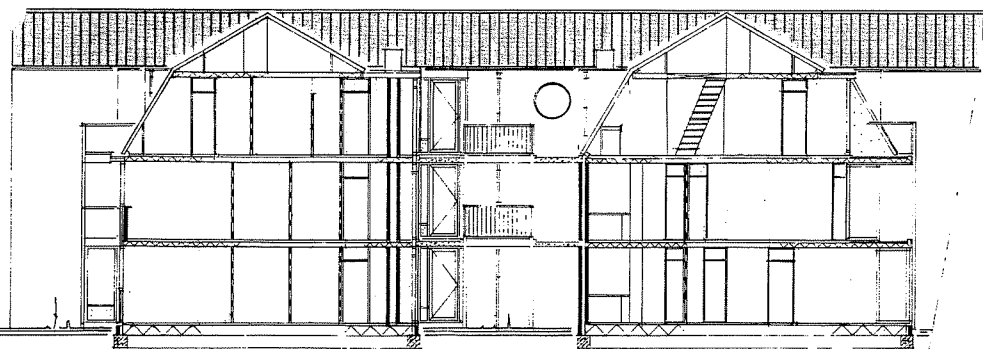

doorsnede A-A

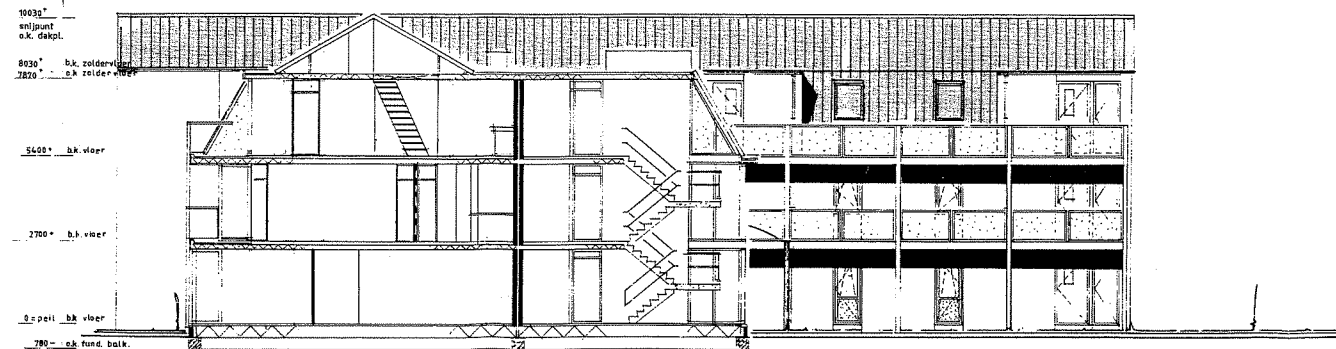

doorsnede B-B

MATERIALEN EN KLEUREN			
gevels	metseiwerk waalform	zandkleur (geel)	
dakbedekking	stonewold dakpan	antraciet grijs	
kozijnen	kunststof	wit	
ramen	kunststof	wit	
deuren	kunststof	wit	
panelen	kunststof	donker groen	nr 591
panelen ontm. ruimte	kunststof	donker blauw	nr 702
panelen ontm. ruimte	kunststof	donker blauw	nr 702
panelen algemeen	kunststof	wit	
frames balkonhekken	th. verzinkt staal	rood	RAL 3000
panelen balkons	glas	licht groen	
gevelbekleding topgevels	kunststof	licht grijs	nr 74
goten / gevelband	kunststof	donkergrijs	nr 75
entree deuren	kunststof	donkerblauw	
nooddeuren	kunststof	wit	
galerij kolommen	th. verzinkt staal	lichtblauw	RAL 5012
frames galerij hekken	th. verzinkt staal	lichtblauw	RAL 5012
panelen galerij hekken	kunststof	donkerblauw	nr 702
spiltrappen	th. verzinkt staal	lichtblauw	RAL 5012
h.w.-afvoeren	kunststof	grijs	

REVISIE + TEKENING

Behoort bij bestek van Bureaumeester en Werkhoud
der gemeente Texel, d.d. 12 Juli 1989, no. 256/89
De Gemeente-secretaris,

ZEEMAN
ARCHITECTEN

3452-15.

Project	Geest	Datum	Schaal
Motel Californië te Texel.		16-09-91	1:100
Onaard	Inhoud	Formaat	
bestektekening gevels + doorsneden Blok. A.		700 x 1000	
Opdrachtgever	B.V. Woningbouw Hoorn. Middenweg 62 1619 BN. ANDIJK.		

