


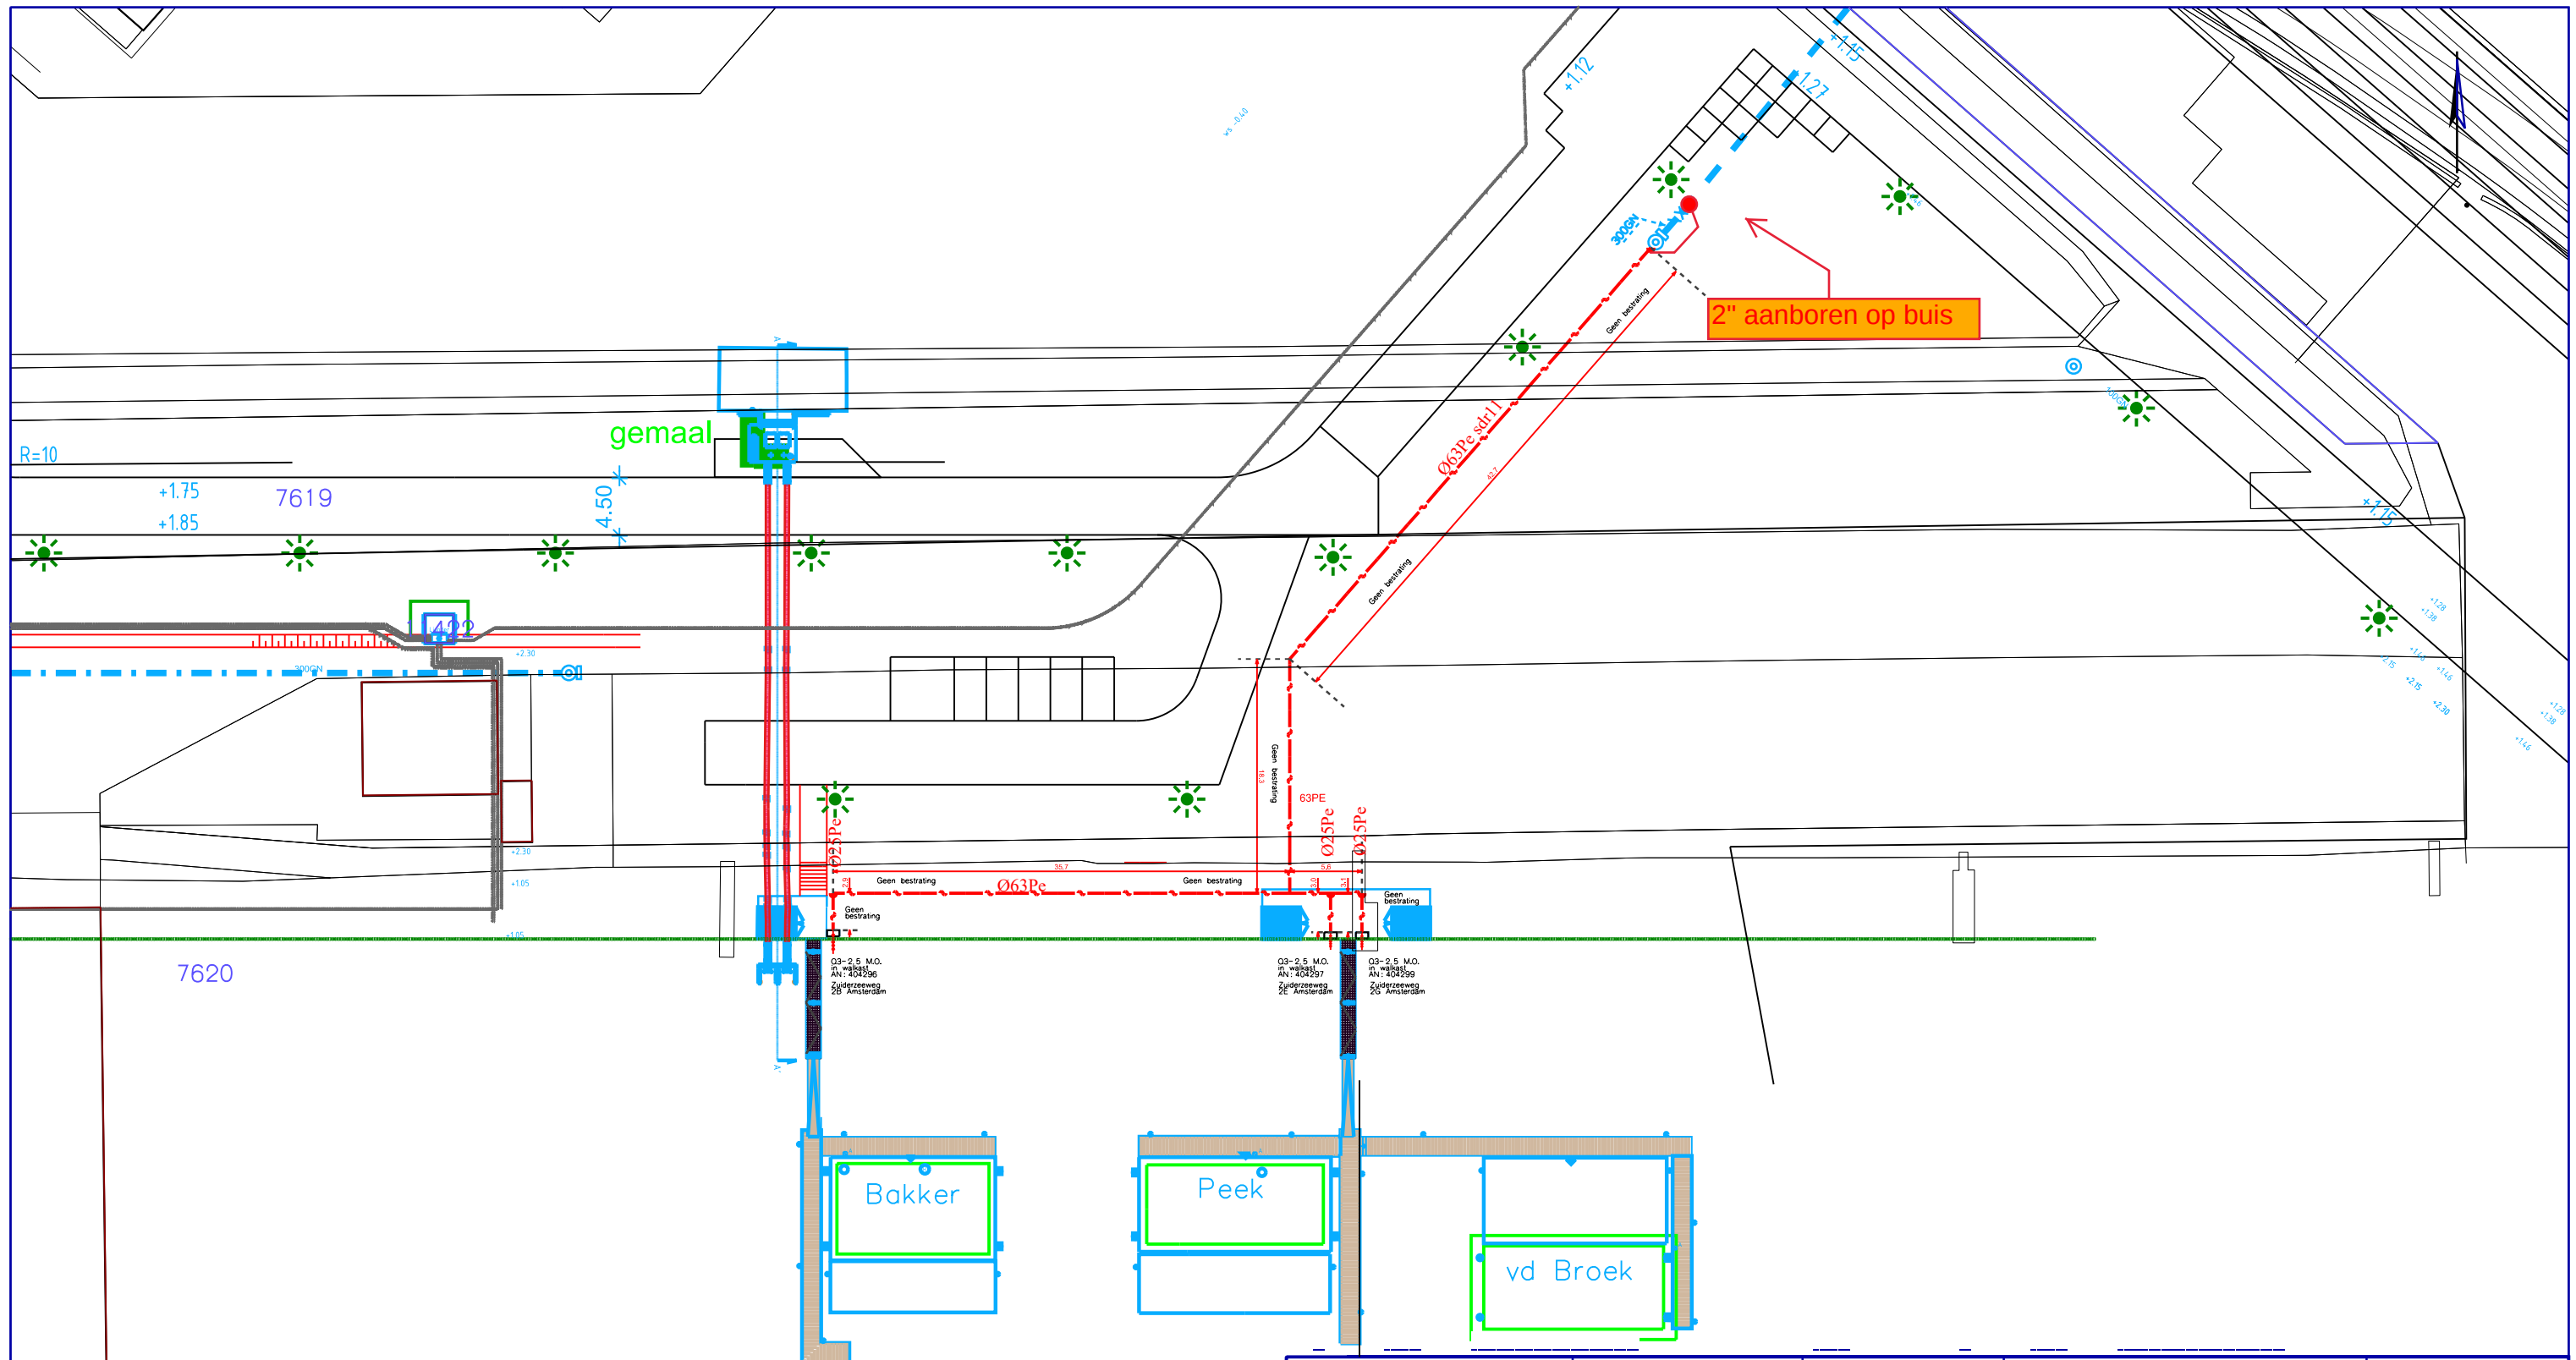

Getekend:	Datum: 24-6-2021	Bodemadvies:		Zaaknummer:		Vorbereidingsgereed
Paraaf:	Werkordernummer: 2486523	Formaat: A3	Schaal: 1:500	Datum Uitgifte:		Bladnr.

- Het maken van 1 x een Qn10 Moederleiding
- Het maken van 3 x een Qn 1,5 drinkwateraansluiting + Q3-2,5 M.O. plaatsen.

**Leidingwerken
drinkwater**

ivm corona geen handtekening

Bezoek adres:
Korte Ouderkerkdijk 7
1096 AC Amsterdam
tel. 0900-9394