
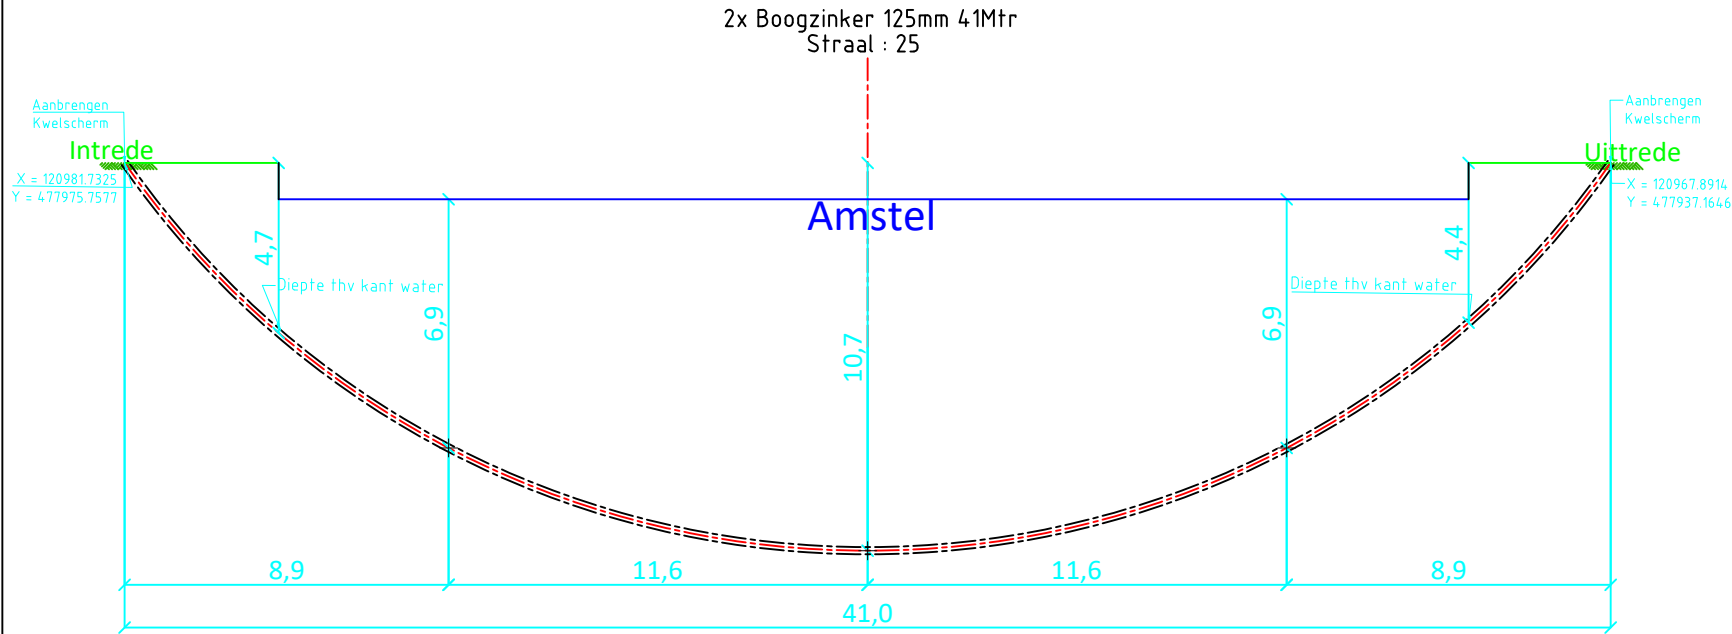


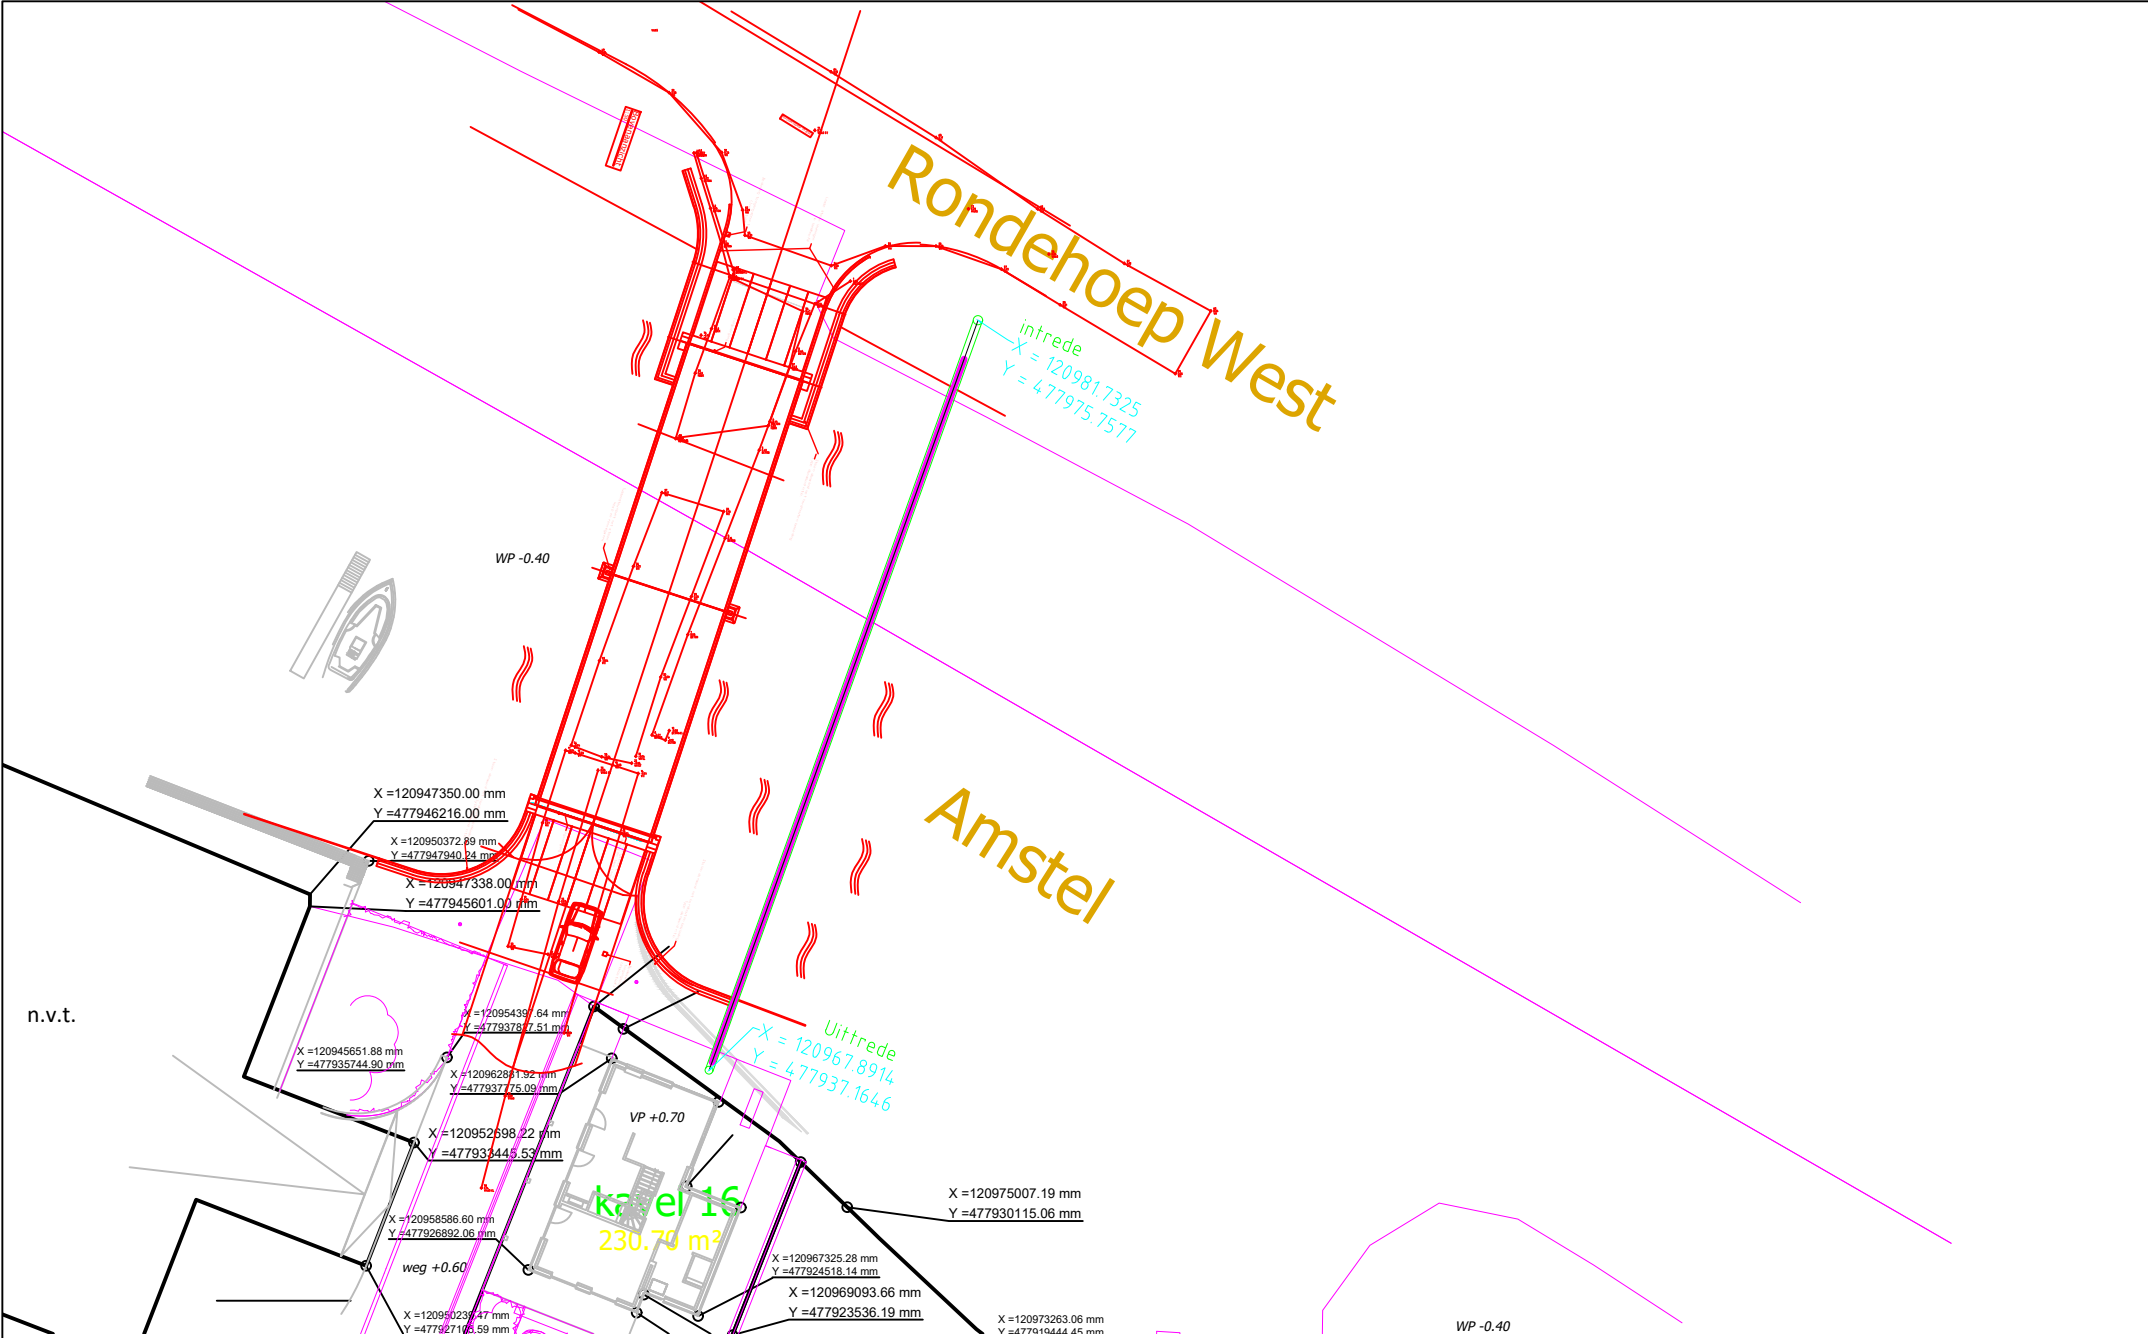

Ontwerp van dit profiel is op basis van de door opdrachtgever verstrekte gegevens en wensen. De werkelijke uitvoering kan wijzigen i.v.m. ligging van kabels en leidingen en of obstakels, welke van te voren niet inzichtelijk zijn en of waren.

Kabels en leidingen dienen in het werk opgezocht te worden. Eventueel dienen er extra proefsleuven gemaakt te worden.

De locatie en werkelijke lengte van de boogzinker wordt uiteindelijk bepaald door de situatie van de ondergrondse infra wanneer deze is blootgelegd, en de opstelmogelijkheid van het divers materieel in de bestaande aangetroffen situatie.

Opdrachtgever:	Bam Water & Energie	 BAM Infratechniek Telecom bv			
Proj. nr. opdrg.:	Amsteleiland		Ravesteijn IJsselstein BV Adres: Handelsweg 6 3401 ME IJsselstein Telefoon: 030 - 2679223 Mail: Info@ravesteijnijsselstein.nl		
Klic nr.:	N.v.t.				
Ronde hoepweg West / Oudekerk Zinker lengte 41m / Buis 44m Rond 2x125mm datum geboord nog niet bekend					
Getekend:	Bjorn van der Bilt	Datum	5-10-2020	Blad:	01
Gecontroleerd:	Tom van der Pouw	Datum	5-10-2020	Formaat:	A3
		Meet methode:	Stonex	Schaal:	Zie tek.
Status: Dwarsprofiel		Intrede :	X = 120981.7325 Y = 477975.7577		
Versie: A		Uitrede :	X = 120967.8914 Y = 477937.1646		