


Vervangen 2 delen van waterleiding in zonering primaire waterkering P23 thv Havenkant 2 en 6a te Moerdijk

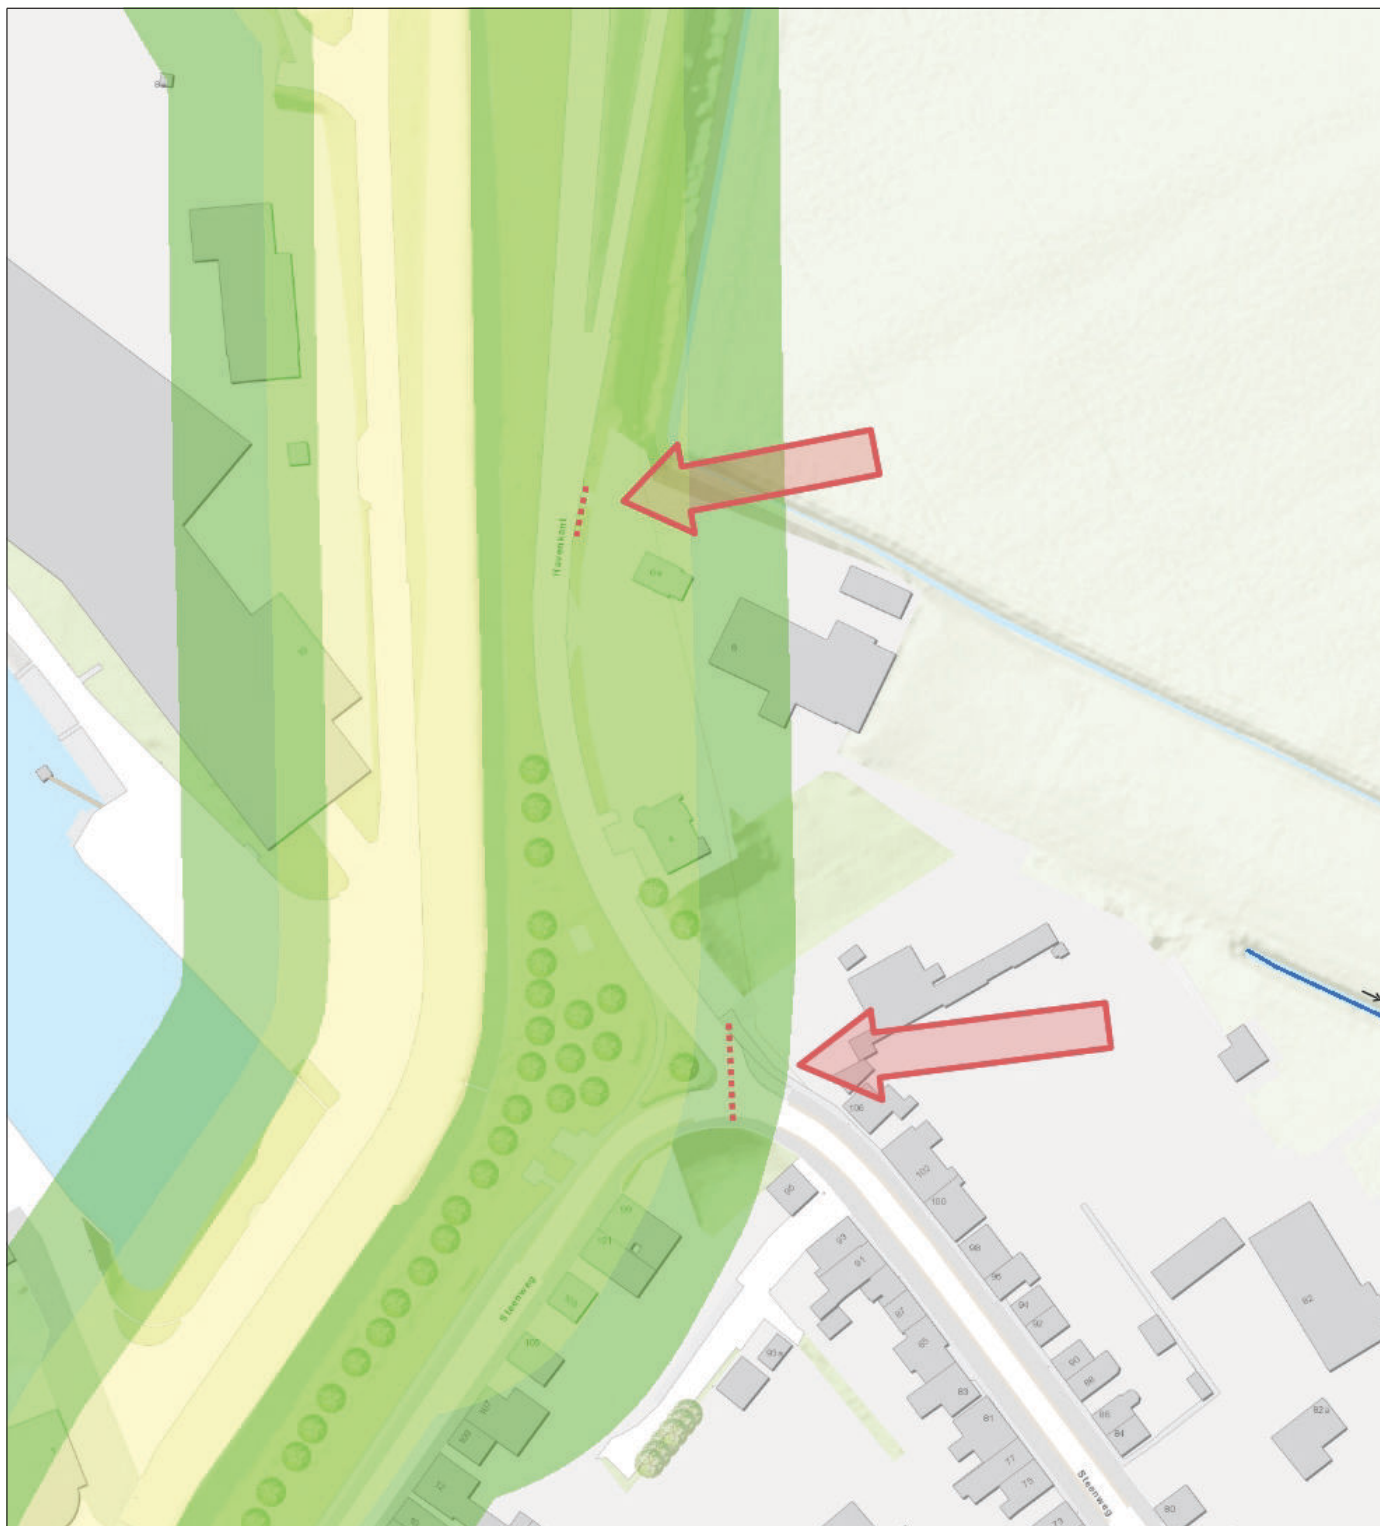

- Categorie A waterloop
- LEG
- Zoneringen
- Waterstaatswerk
- Beschermingszone A
- Beschermingszone B
- Topo



Naam/Proces:
Tekening nummer:
21-364148-A
Datum: 21-01-2021
Formaat: A4
Schaal: 1:1,500