


Uitvoeringstekening

- GPS METEN (opleveren op revisie)
- UIT TE NEMEN LEIDING: 125 G11 3 mtr. / 100 AC 30 mtr.
- BUITEN GEBRUIK TE STELLEN LEIDING
- BUITEN GEBRUIK GESTELDE LEIDING
- BESTAANDE LEIDING
- GEPROJECTEERDE LEIDING - PROJECT N°:
- TE LEGGEN LEIDING: 110 PVC 9 mtr. / 110 PE 19 mtr.

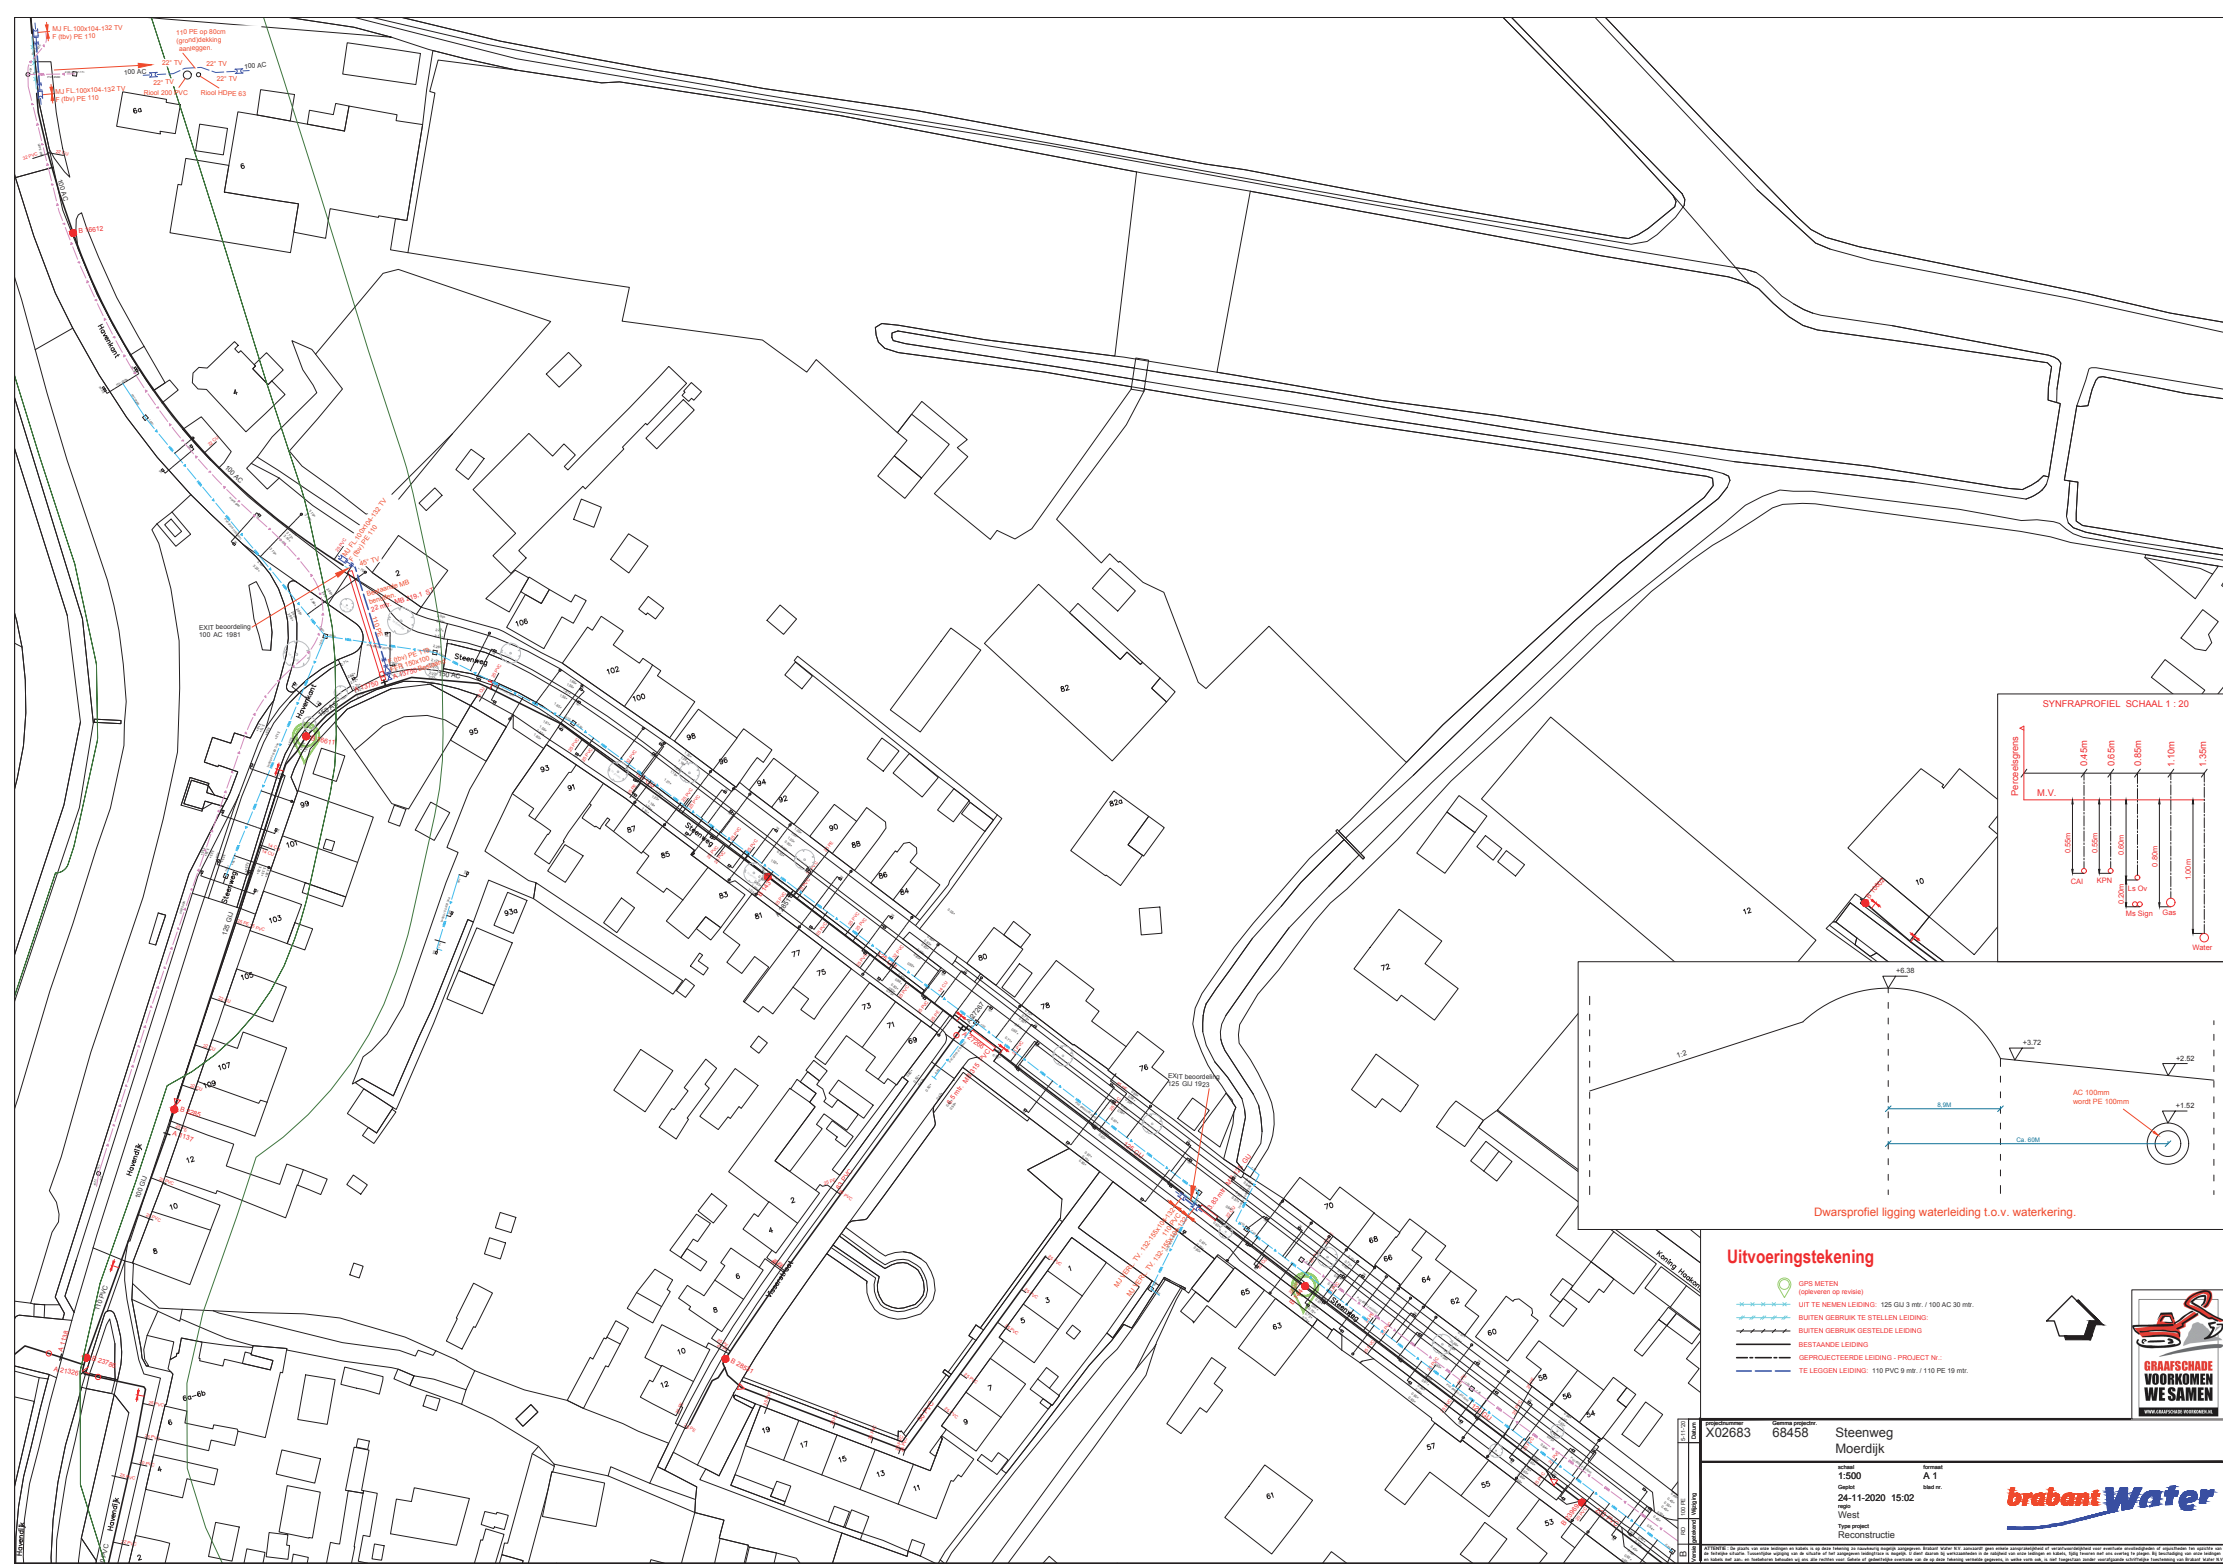

Projectnummer	68458	Steenweg
Werknummer	1:500	Moerdijk
Gepld	24-11-2020 15:02	
Weg	West	
Type project	Reconstructie	

brabantWater