



Dwarsprofiel in hart kavel (ca 20m1 uit Achterbos)
Situatie na gereed komen

Schaal: 1:50

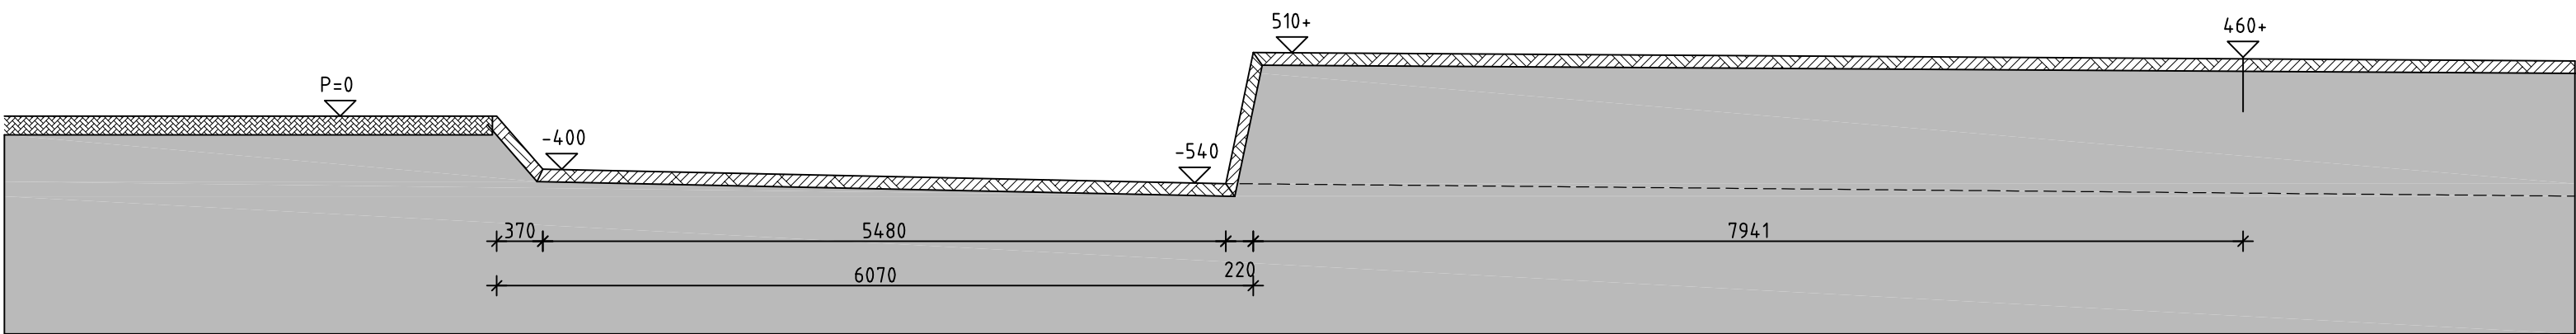


Dwarsprofiel in hart kavel (ca 20m1 uit Achterbos)
Bestaande situatie

Schaal: 1:50

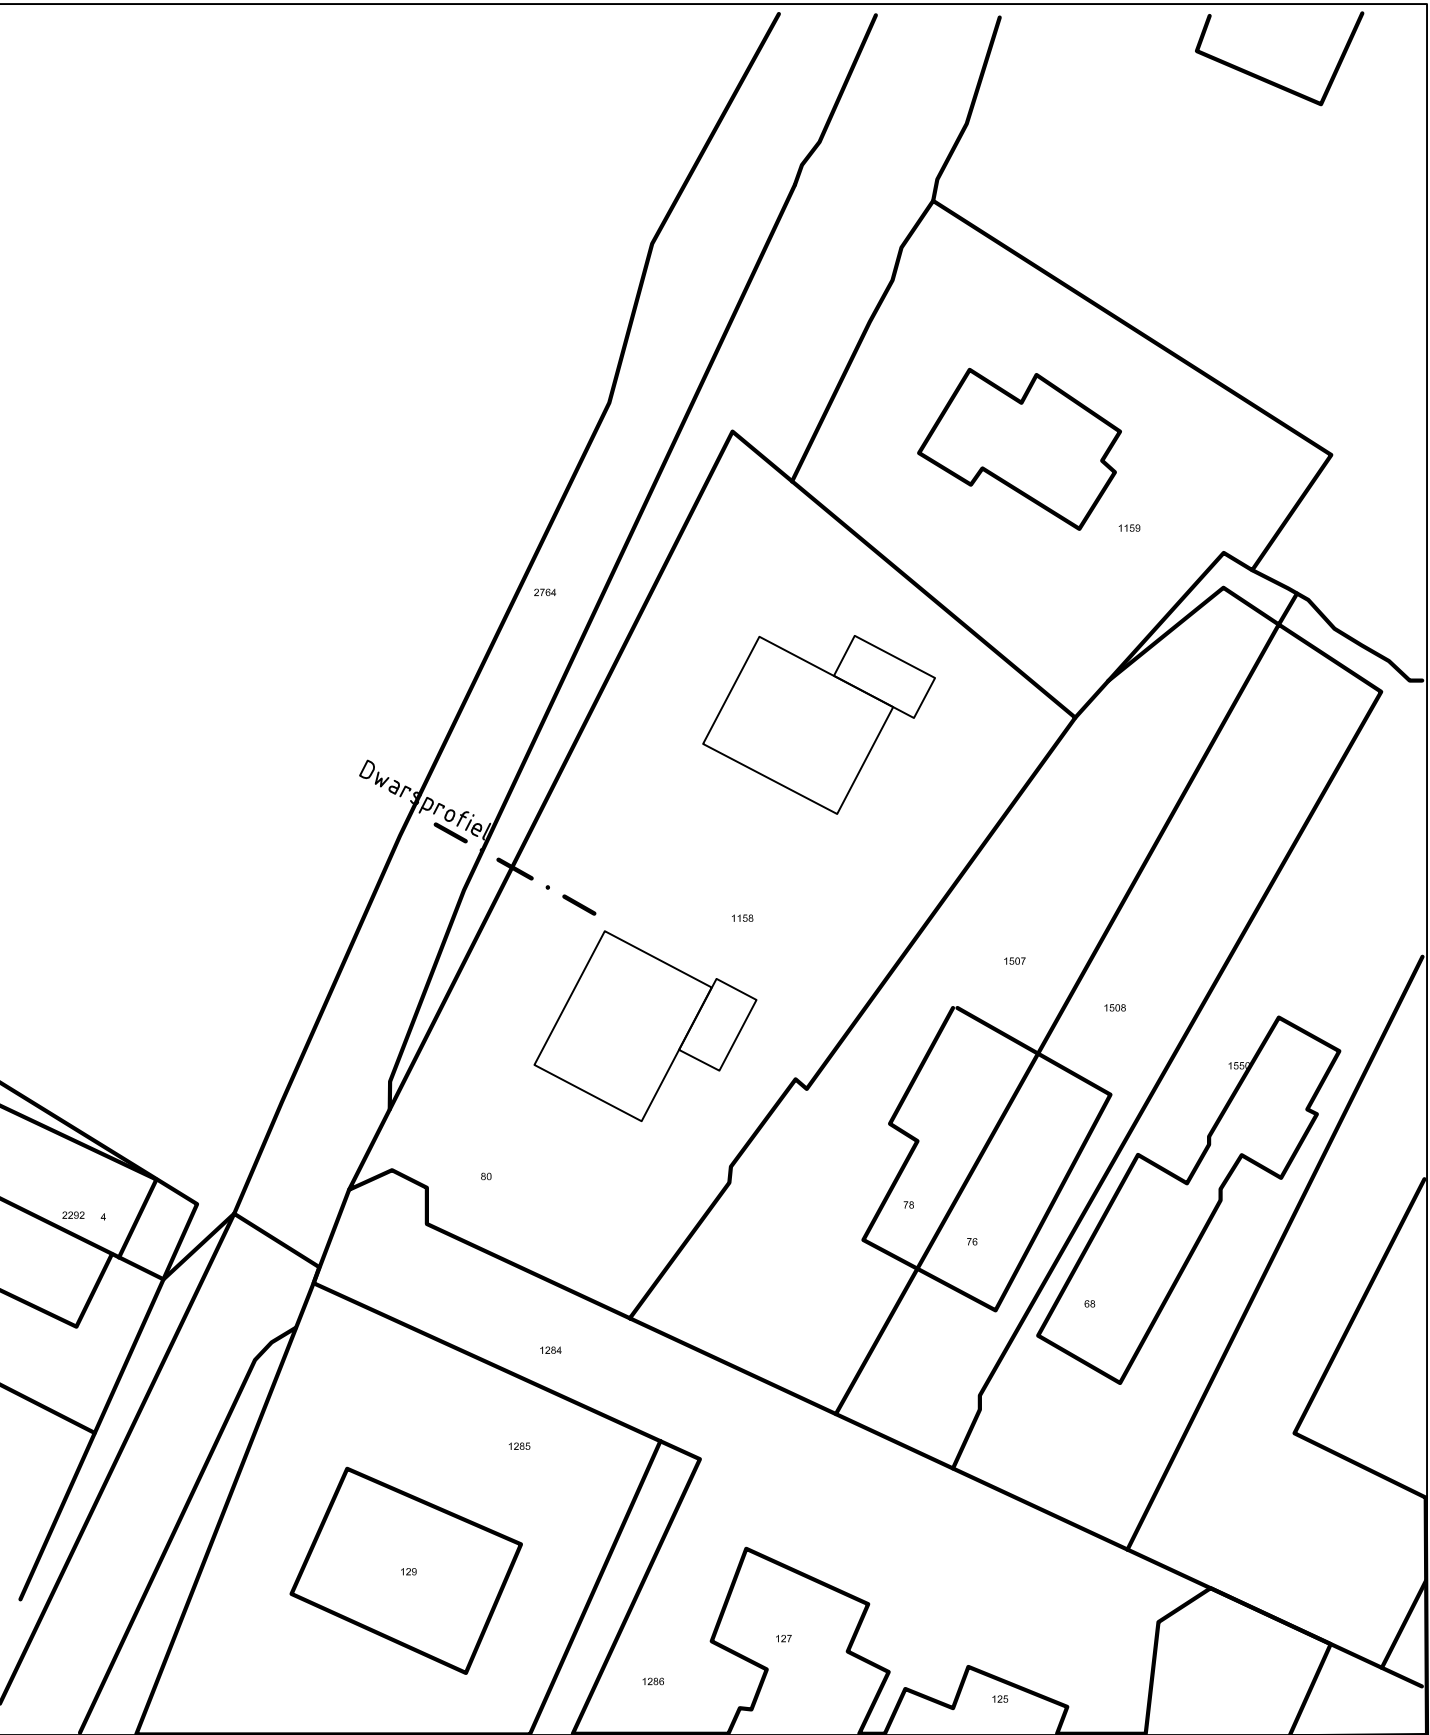

Schaal 1:500
Kadastrale gemeente: Vinkeveen
Sectie: F
Perceel 1158

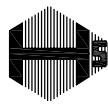 Aannemingsb. H.M. van Scheepingen b.v. Coördinatieweg 72 3641 SP Mijnsheer Tel: 0297-285279 Fax: 0297-288282	
OPDRACHTGEVER: Ä.J.M. van Scheepingen Burg. padmosweg 81 Wilnis	Status: D
PROJECT: Achterbos 80 Ophoging	Werknummer: 7124
ONDERDEEL: Dwarsprofiel	Datum: 30-12-2020
Schaal: 1:50 / 1/1000	Wijziging: A 19-01-2021
Formaat: A1	B
Tekeningnummer: 20-02	C
	D