


OPMERKINGEN

- Maten in meters, tenzij anders vermeld
- Peilmaten in meters t.o.v. N.A.P., tenzij anders vermeld
- Diameters in millimeters, tenzij anders vermeld

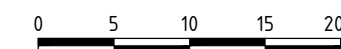


VERKLARING

[illegible]

van toepassing zijn:
"Standaard wegebouwdetails
Gemeente Rotterdam en bijbe-
hoortende

SITUATIE

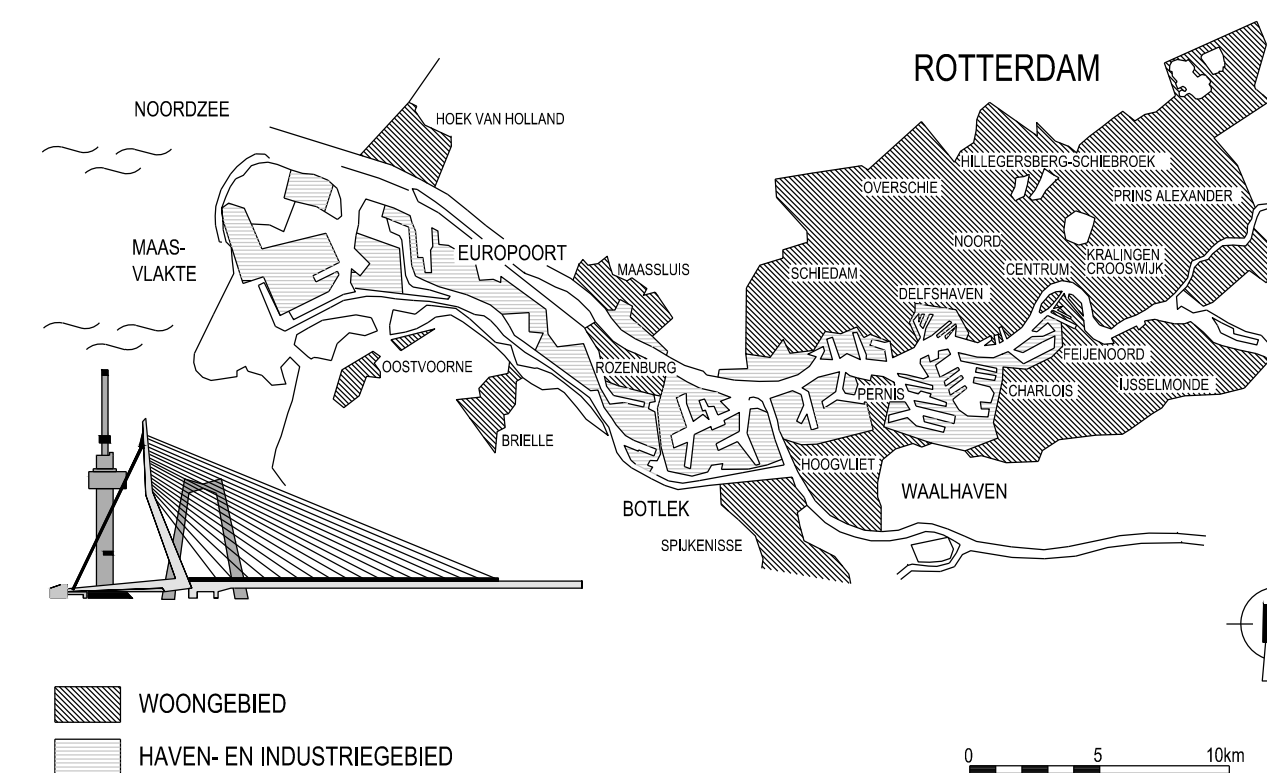

VERSIE

f		
e		
d		
c		
b		
a	Aanpassingen n.a.v. opm. politie (VKO, dd. 14-01-2021)	VHR

VERSIE	OMSCHRIJVING
--------	--------------



RVV bordenplan Prinsenpark (PA)

	BEHOORT BIJ : NUMMER :		DOCUMENT Tekening
	GEOGRAFISCHE CODE		
	FORMAAT : A0	BLAD	
	SCHAAL : 1:500	1	

GETEKEND : jml 17-02-2021	GECONTROLEERD : PARAAAF	GEAUTORISEERD : PARAAAFDATUM	TEKENINGNR : 00-00-000
		PARAAFDATUM	WILKPROJECTCODE : SCORT - VOLGNR.