



VERPLAATSEN INRIT AMSTELDIJK NOORD				
PROJECTNR.	20.353	FASE	DO	STATUS
			DEFINITIEF	TEK.NR. 3001
TEKENING			LOCATIE	
SCHAAL	FORMAAT		Amsteldijk Noord 169, 1183TK Amstelveen	
1:100	A1 (841 x 594)			
DATUM				
21-12-2020				
ONDERWERP			OPDRACHTGEVER	
Definitief ontwerp			J.J.H. De Rooij	
ONDERDEEL			Daalenbroek 1, 1082 AA Amsterdam	
Situatie bestaand				
Studio S3 B.V.				
Stationsplein 99-126				
1703 WE Heerhugowaard				
Telefoon: 085 - 303 89 44				
				
			studio S3 ontwerp & bouwadvies	

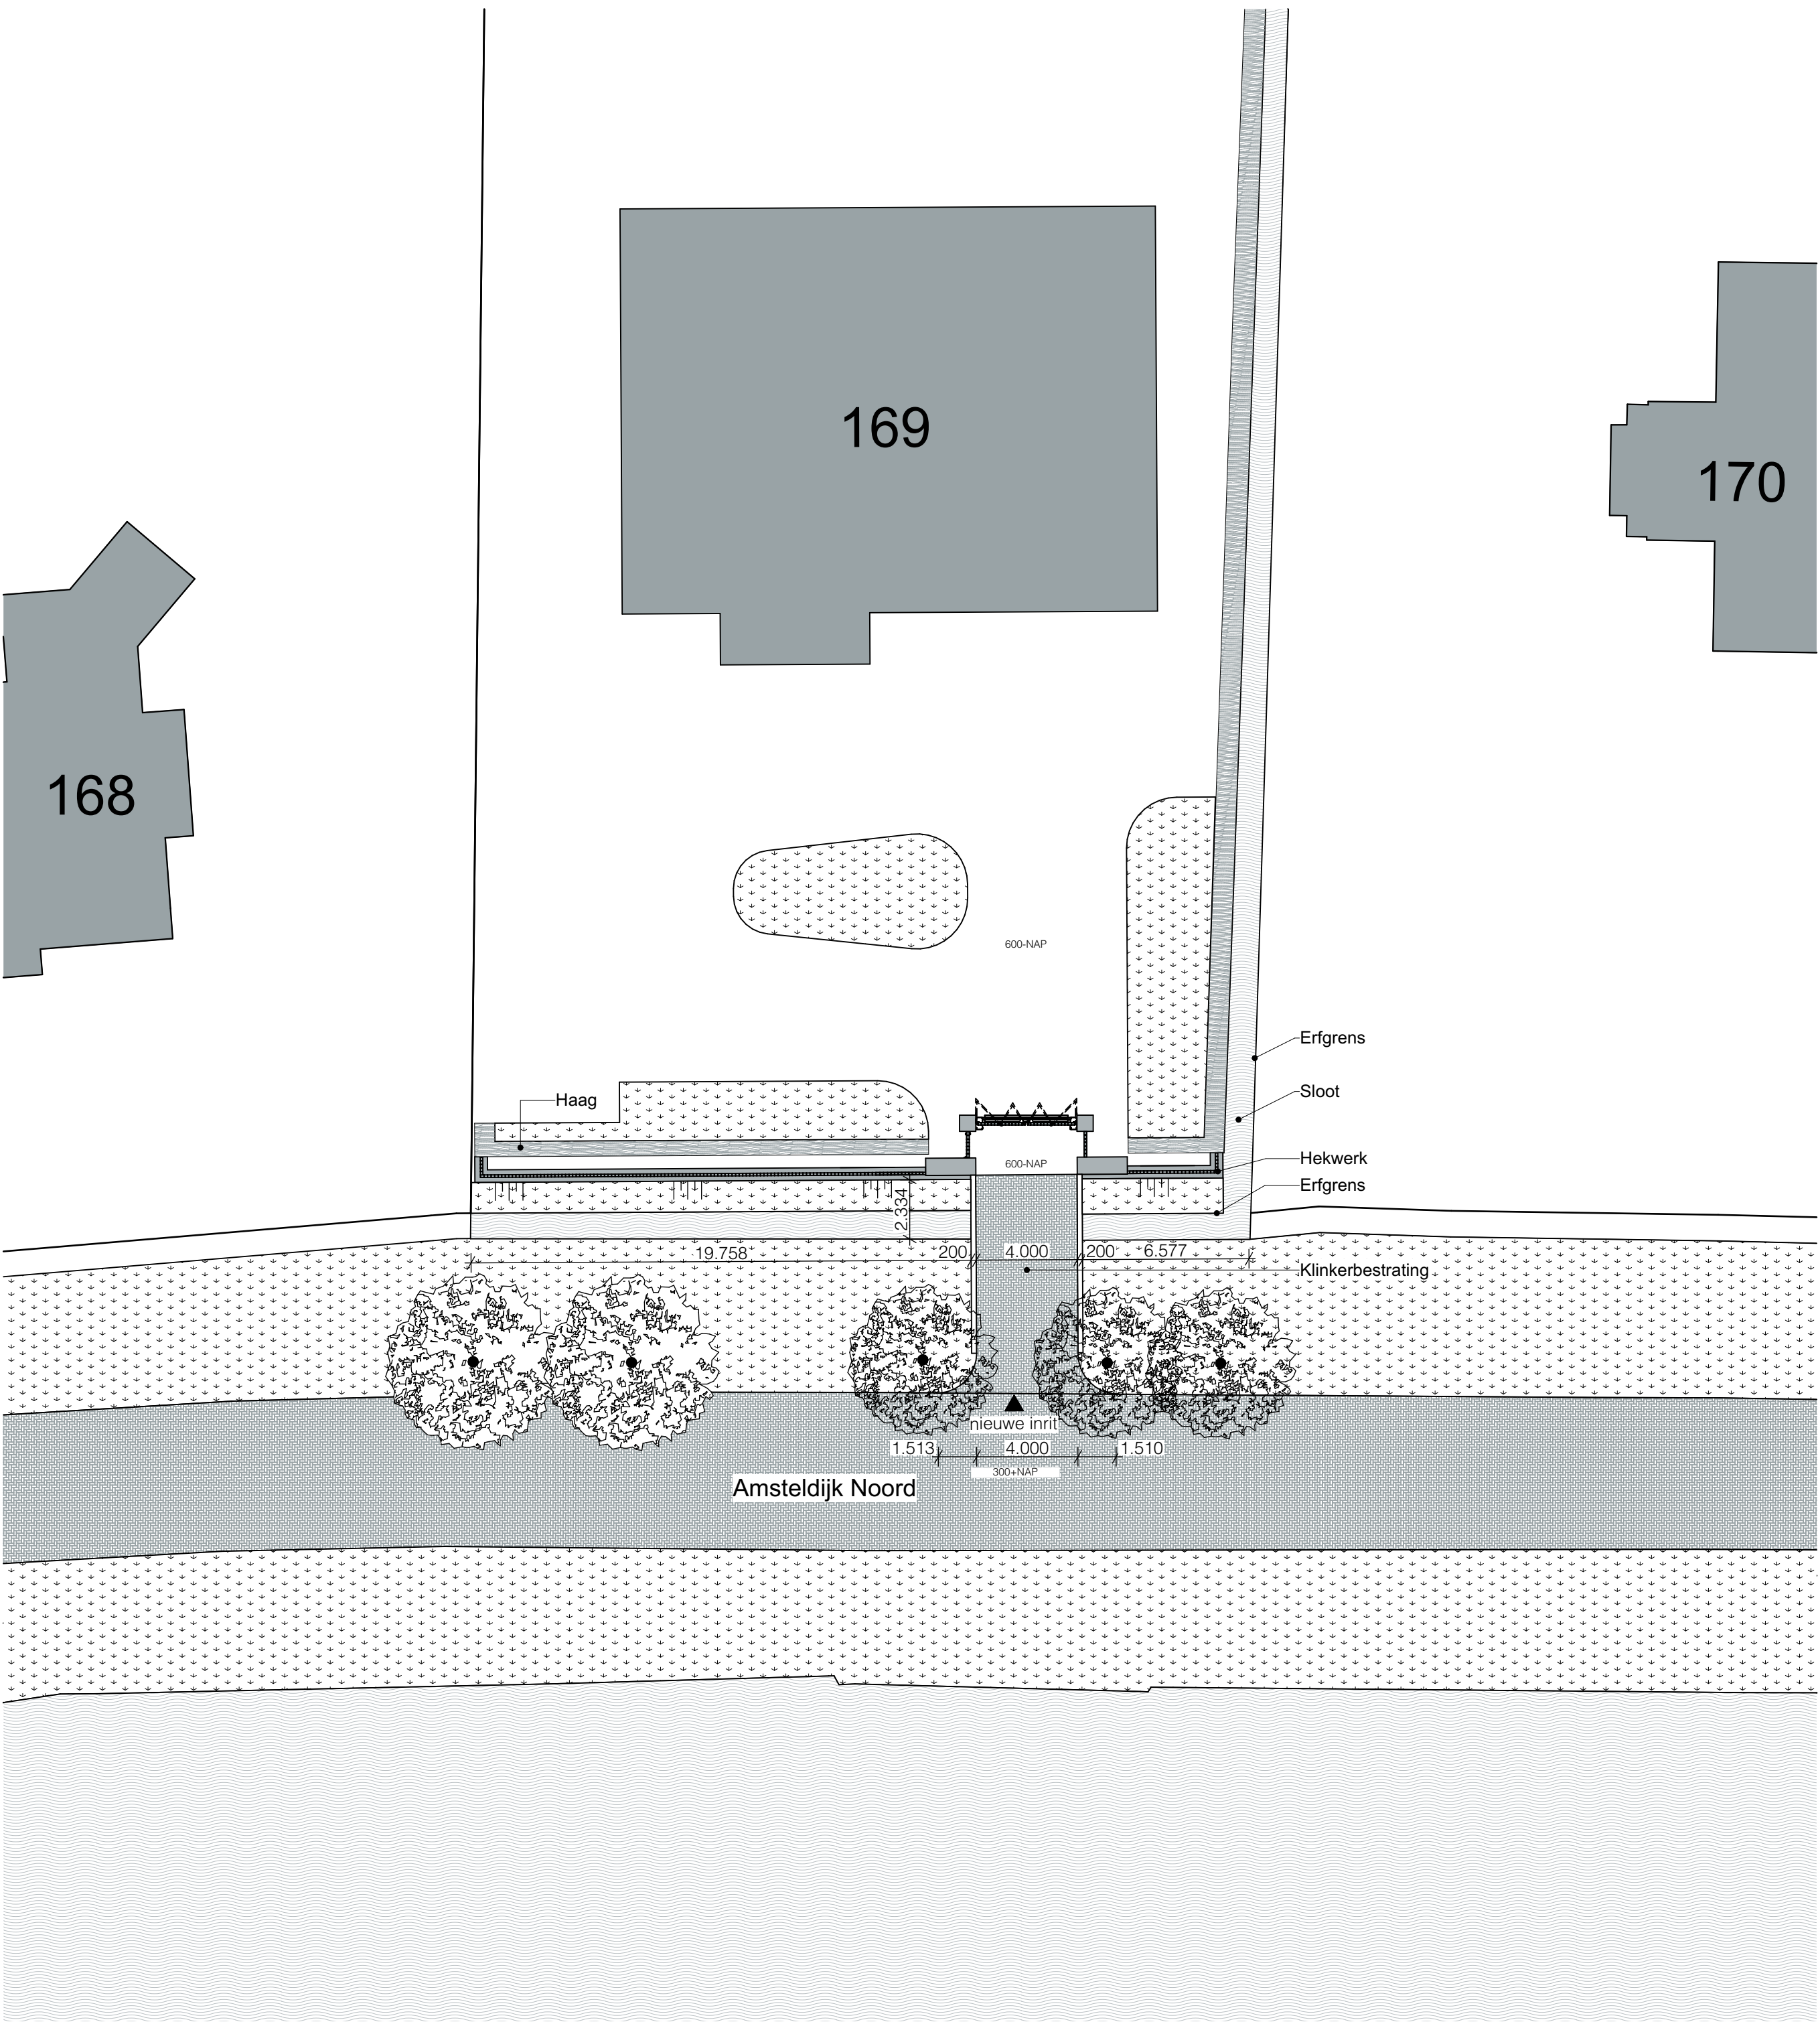

Situatie bestaand






1:200

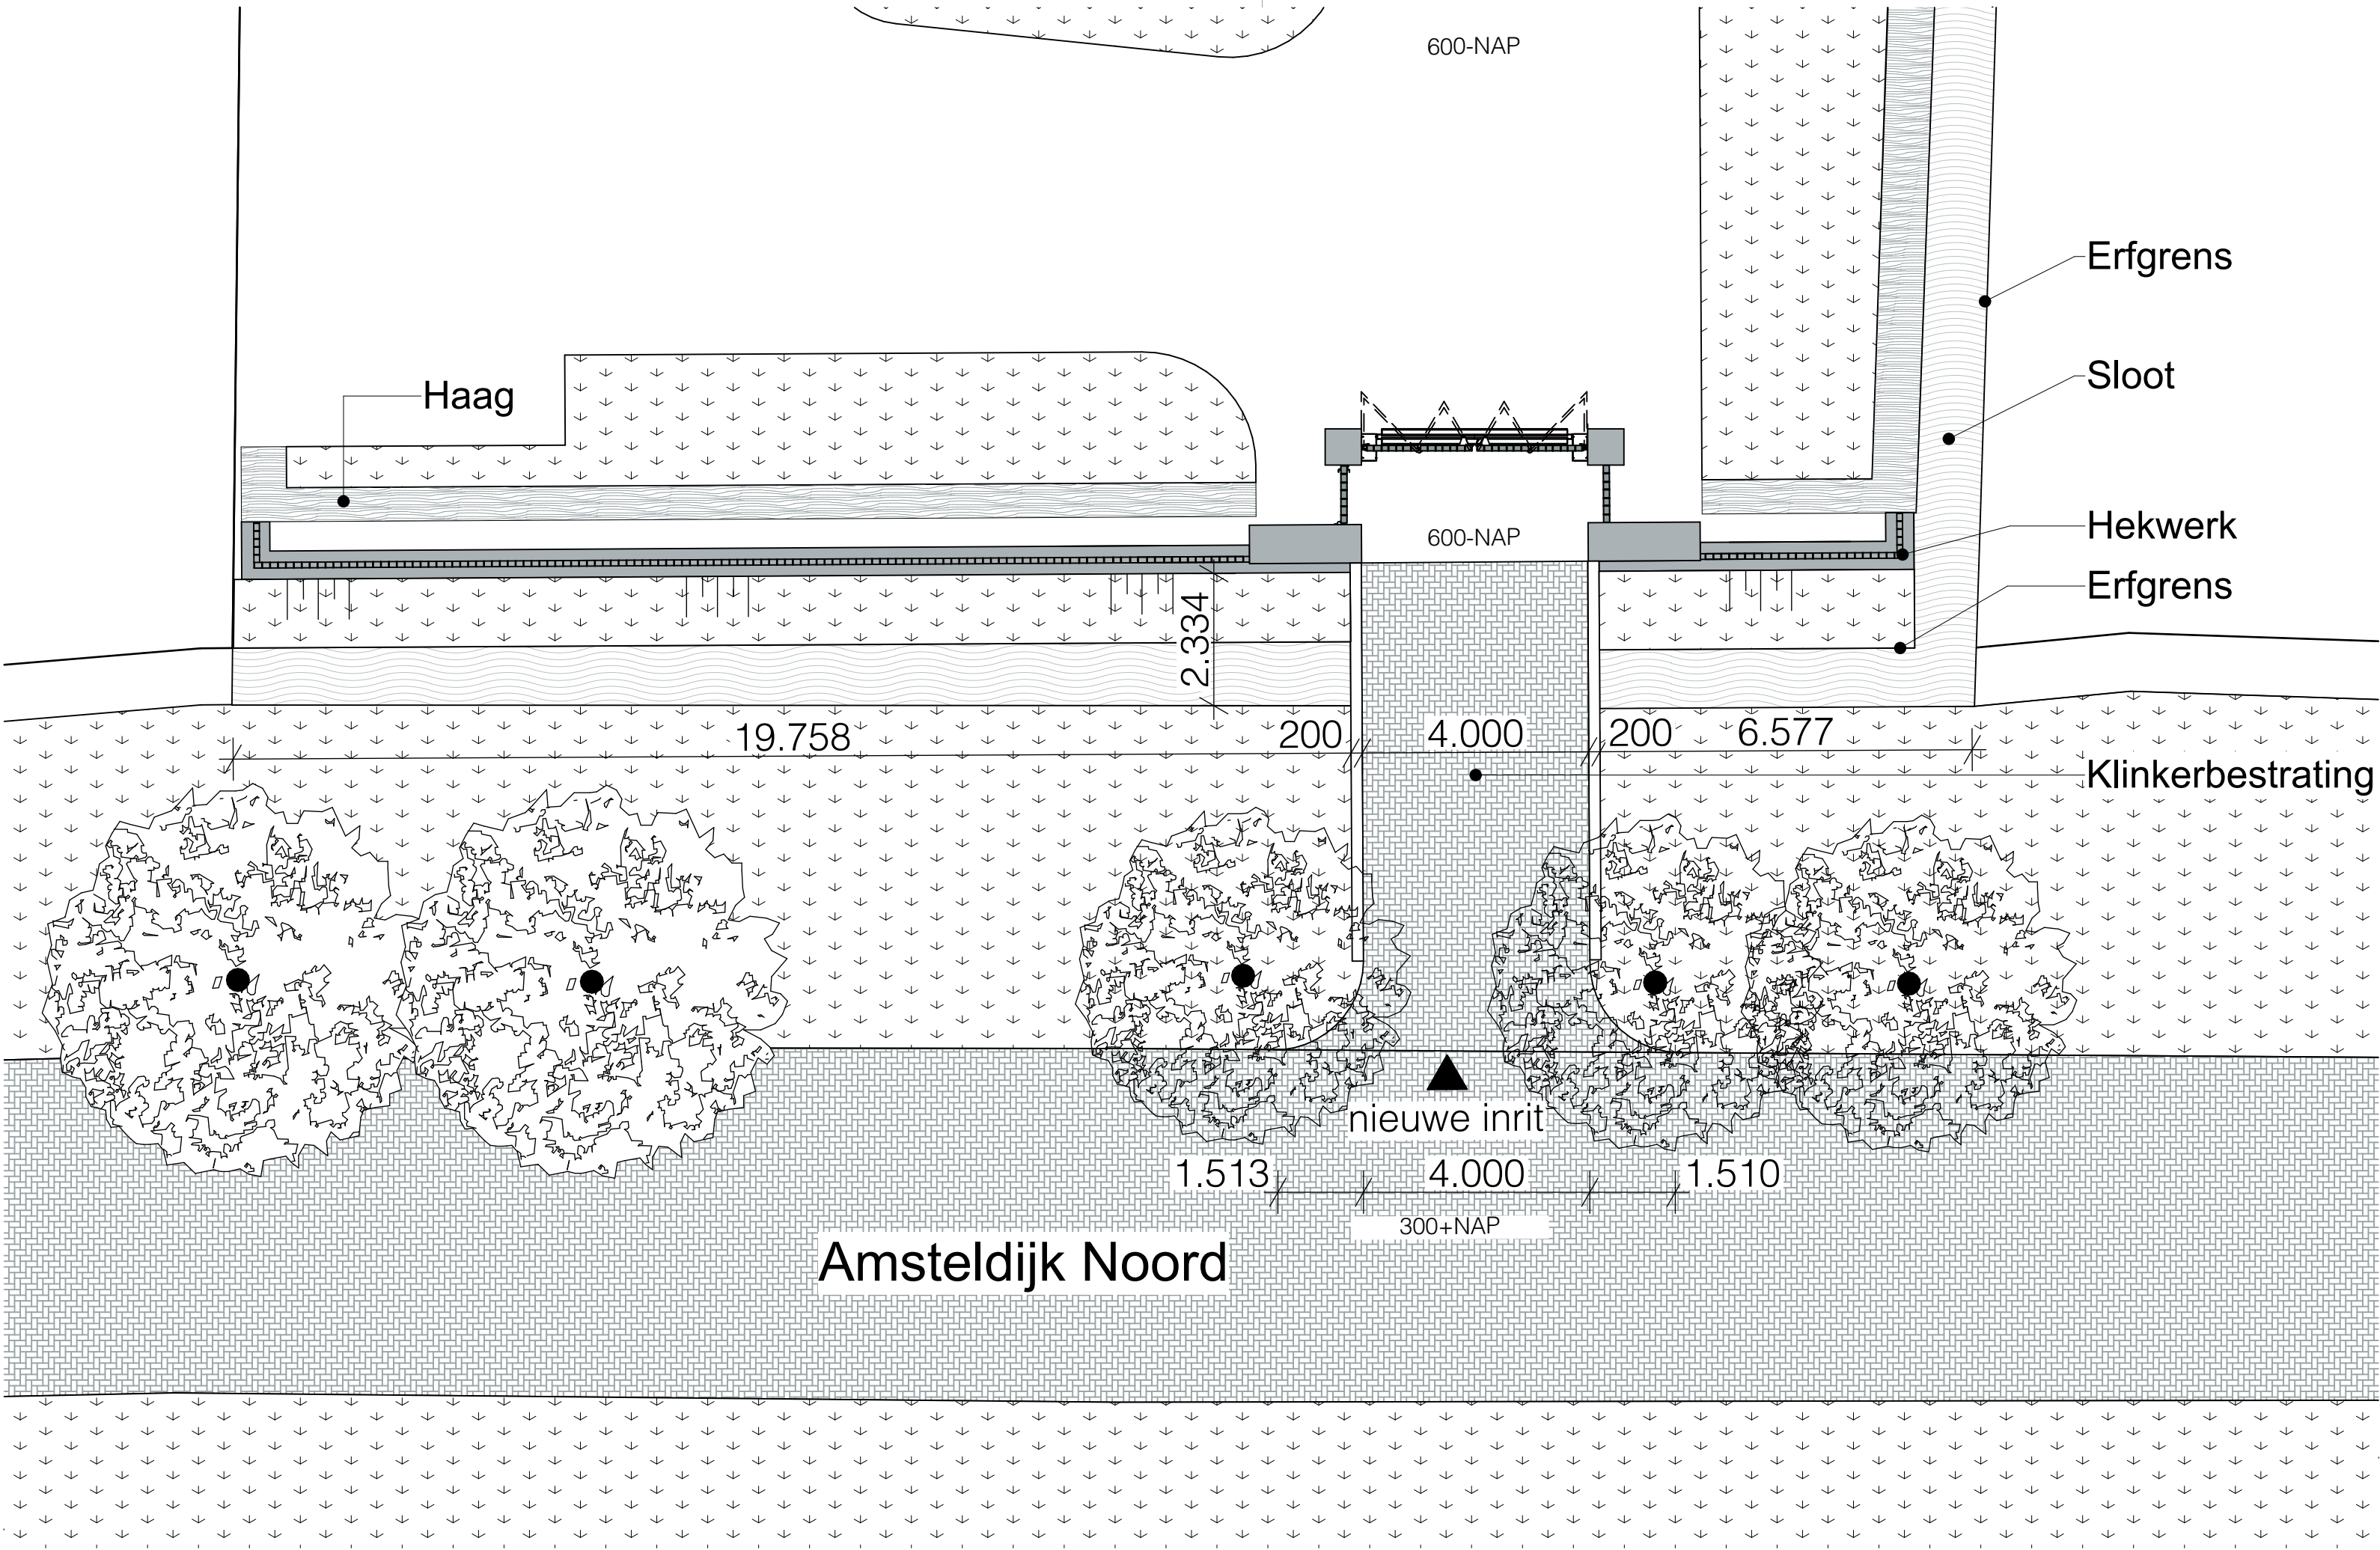







Situatie bestaand

1:100

VERPLAATSEN INRIT AMSTELDIJK NOORD					
PROJECTNR.	20.353	FASE	DO	STATUS	DEFINITIEF
TEK.NR.	3002				
TEKENING			LOCATIE		
SCHAAL	1:100	FORMAAT	A1 (841 x 594)		
DATUM	21-12-2020				
ONDERWERP	Definitief ontwerp				
ONDERDEEL	Situatie gewijzigd				
			OPDRACHTGEVER		
			J.J.H. De Rooij		
			Daalenbroek 1, 1082 AA Amsterdam		
Studio S3 B.V.					
Stationsplein 99-126					
1703 WE Heerhugowaard					
Telefoon: 085 - 303 89 44					

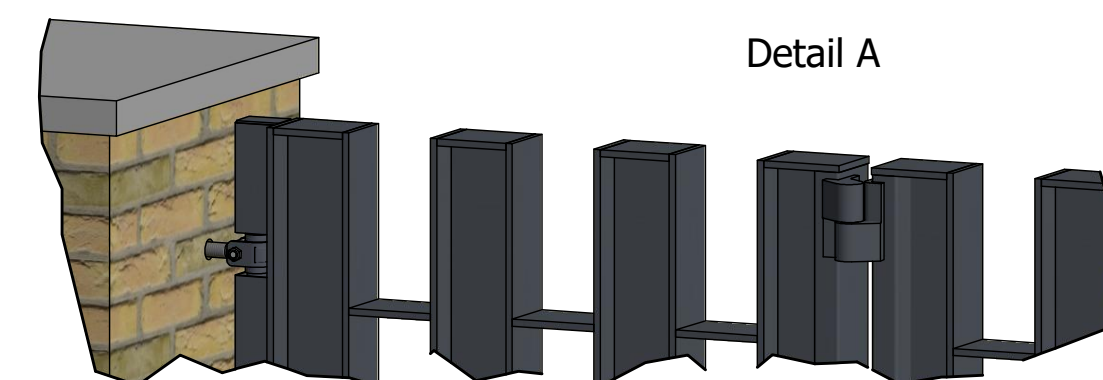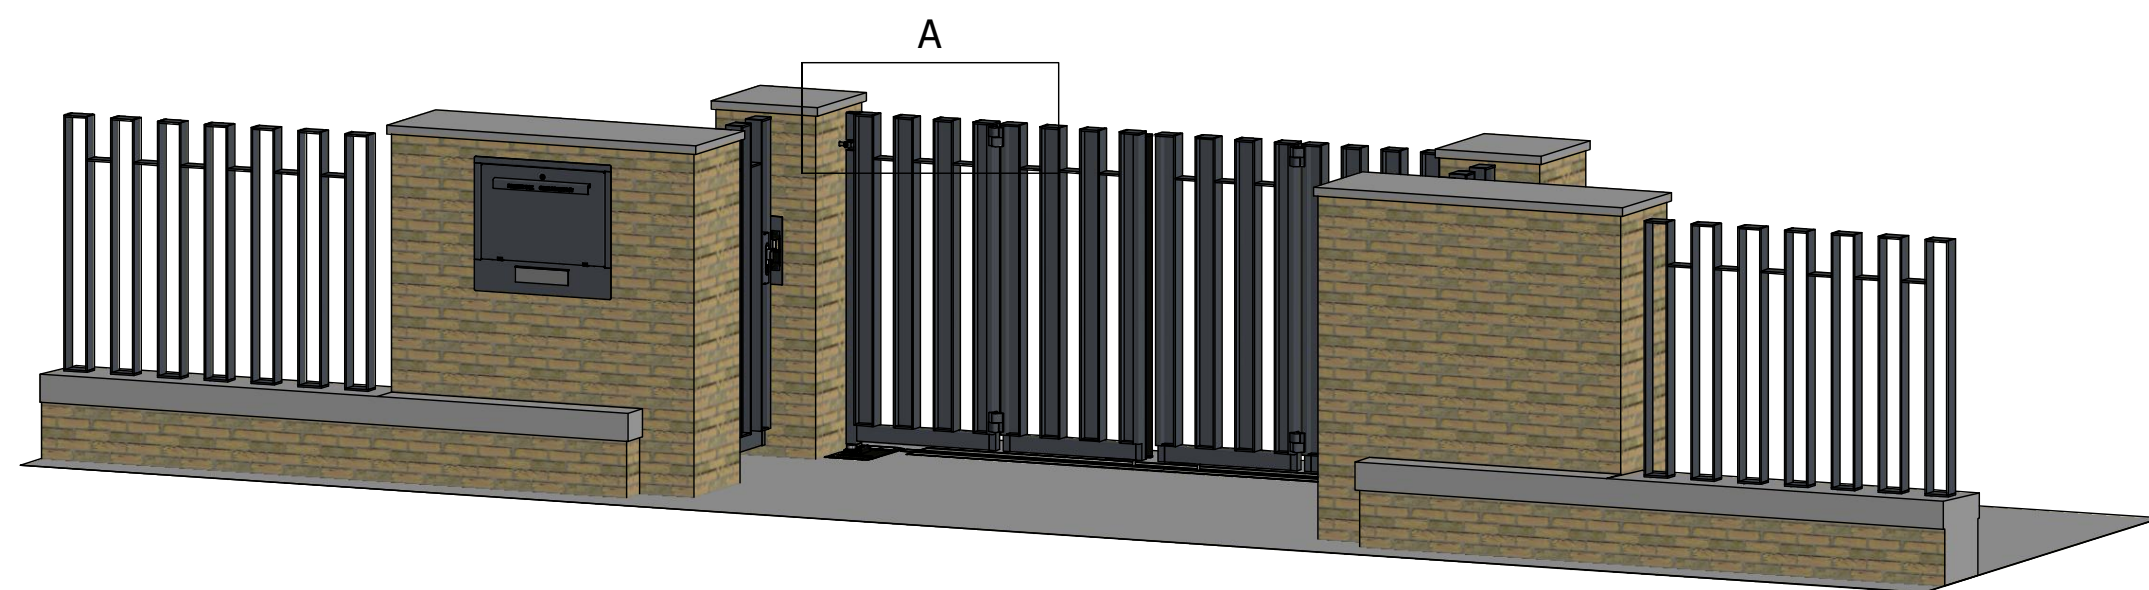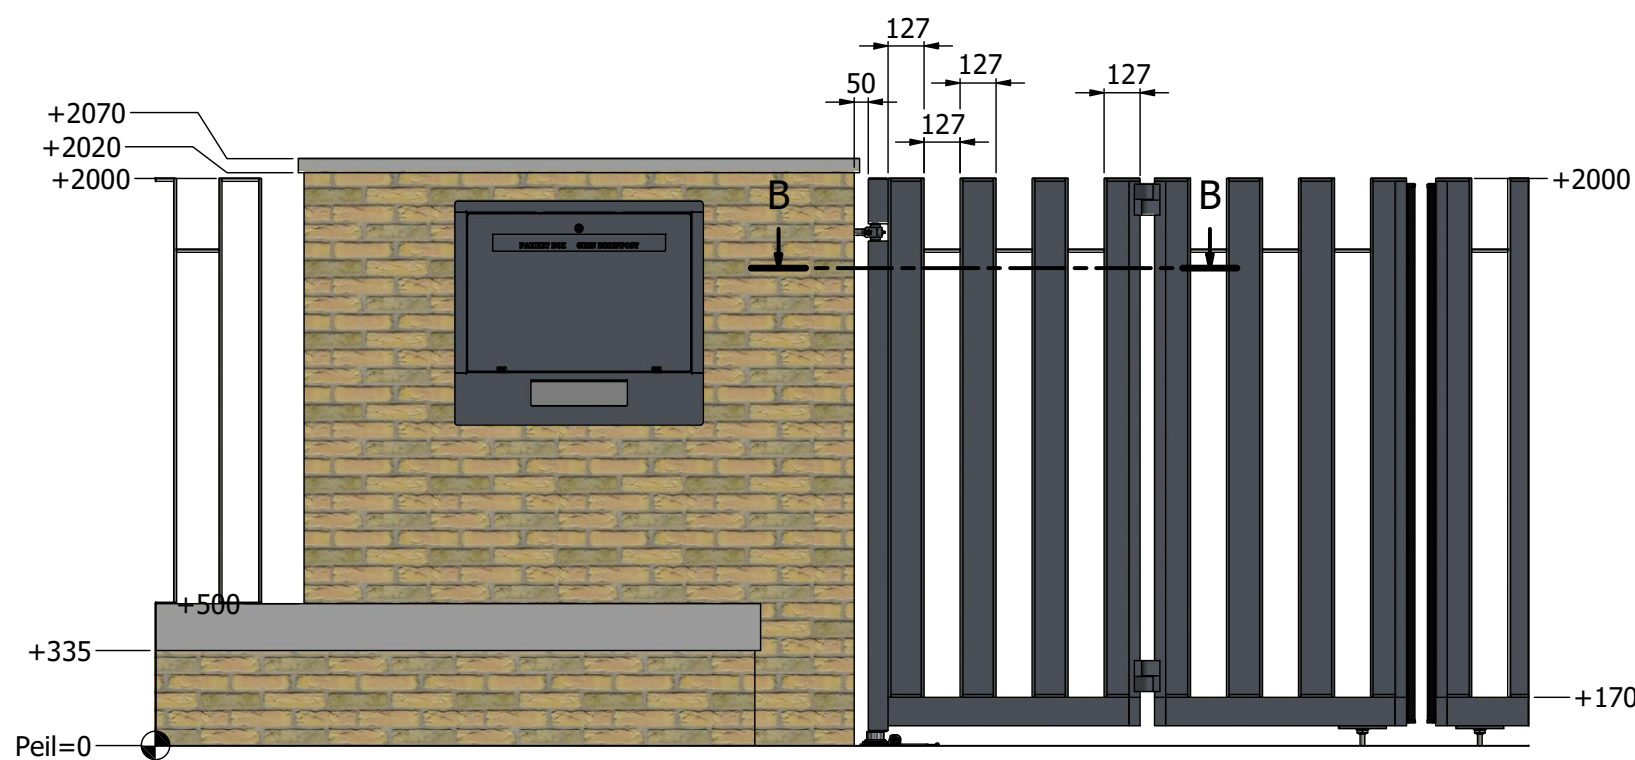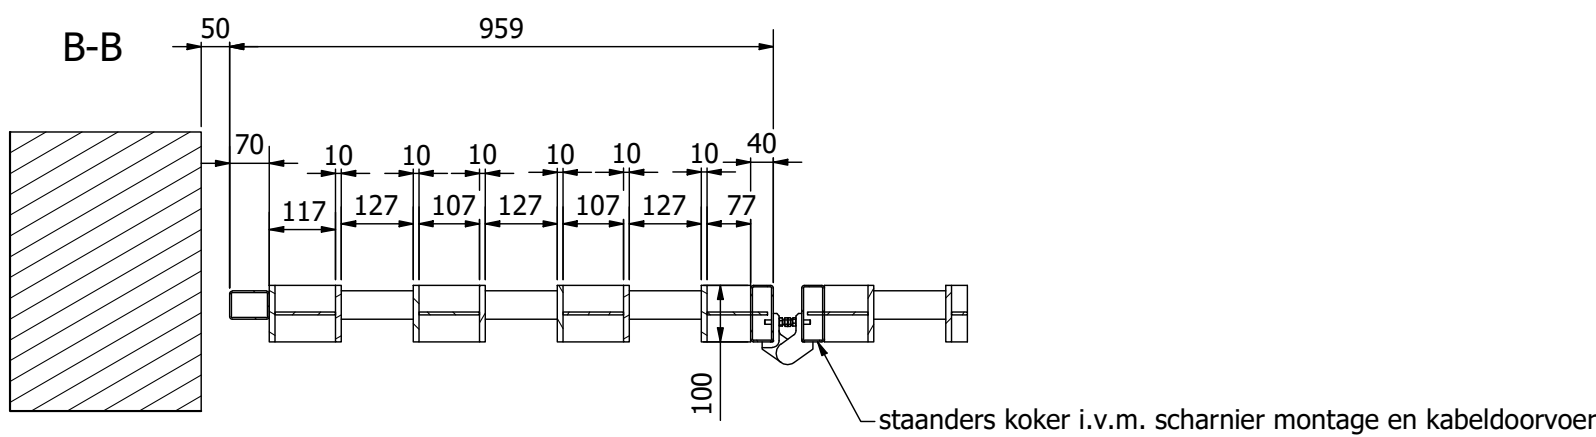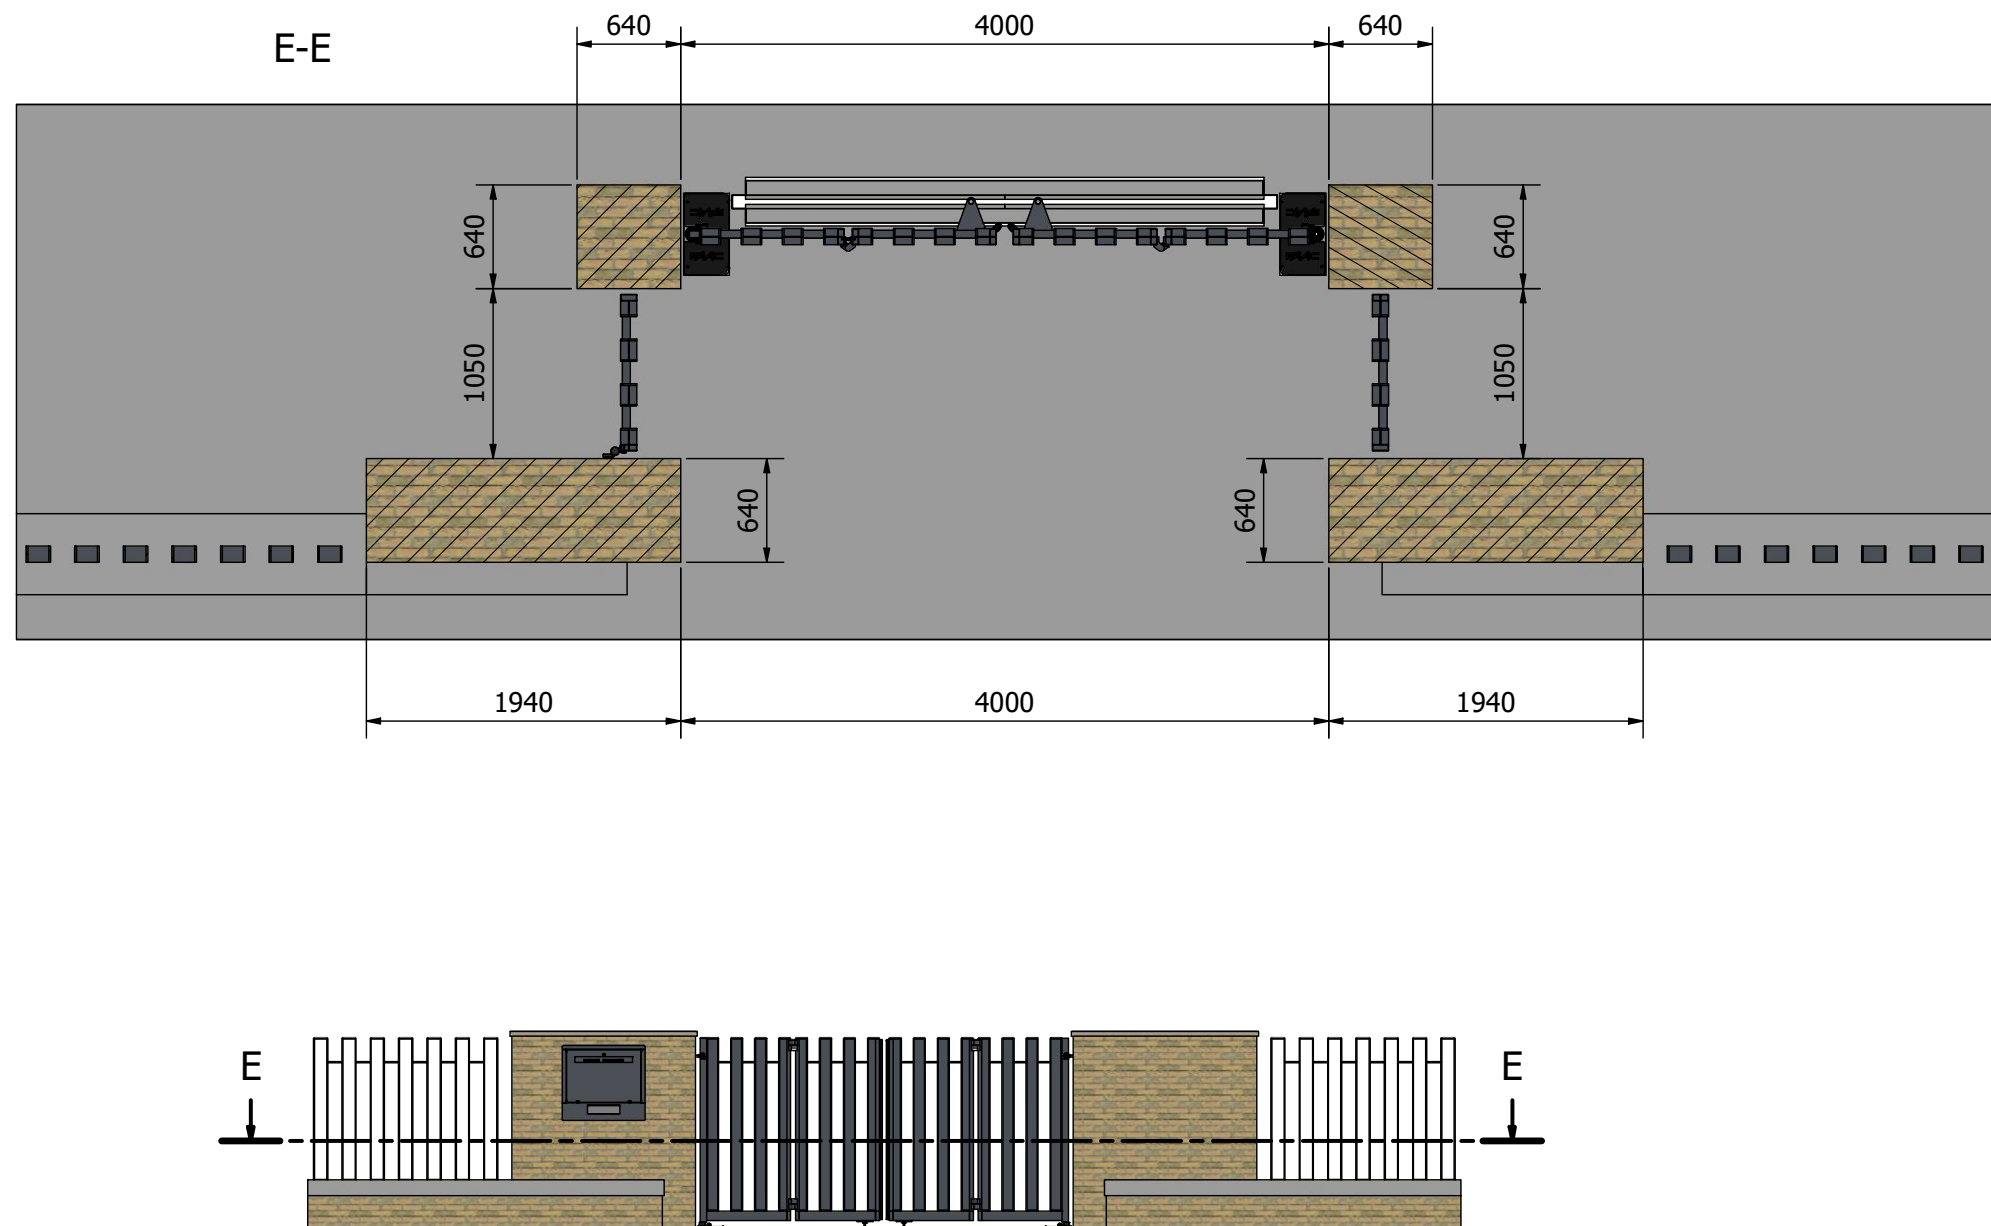

Detail hekdelen

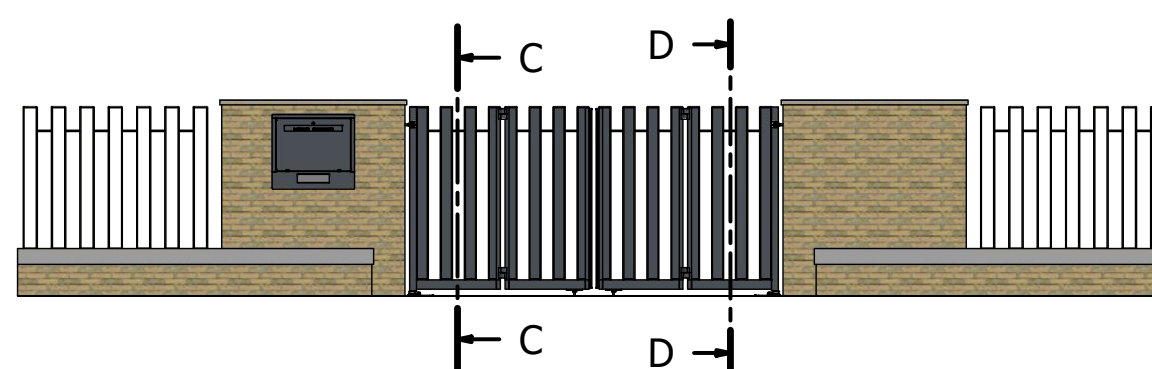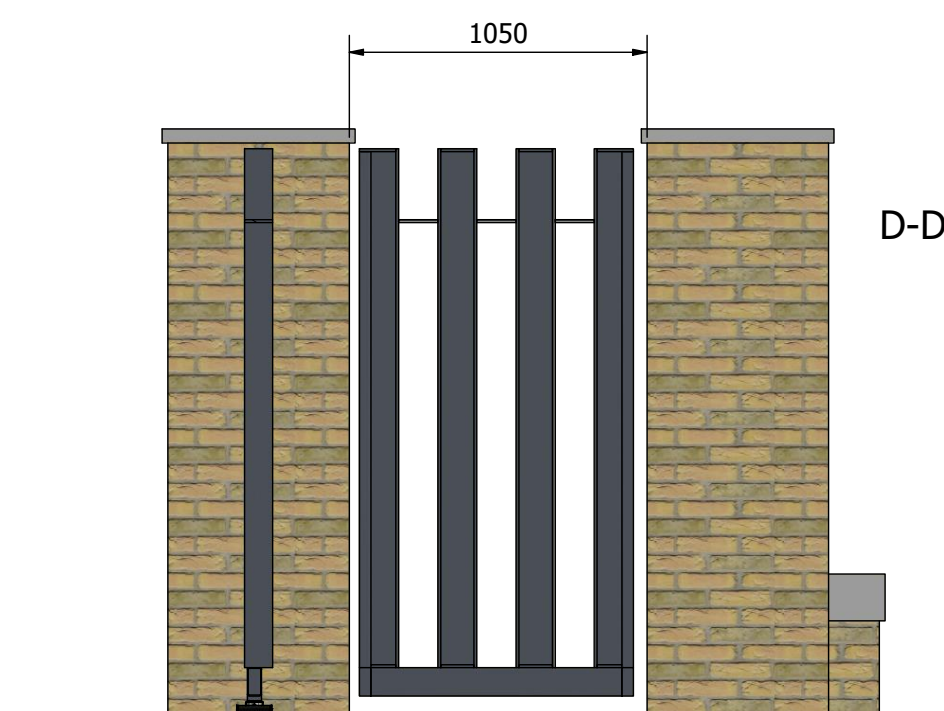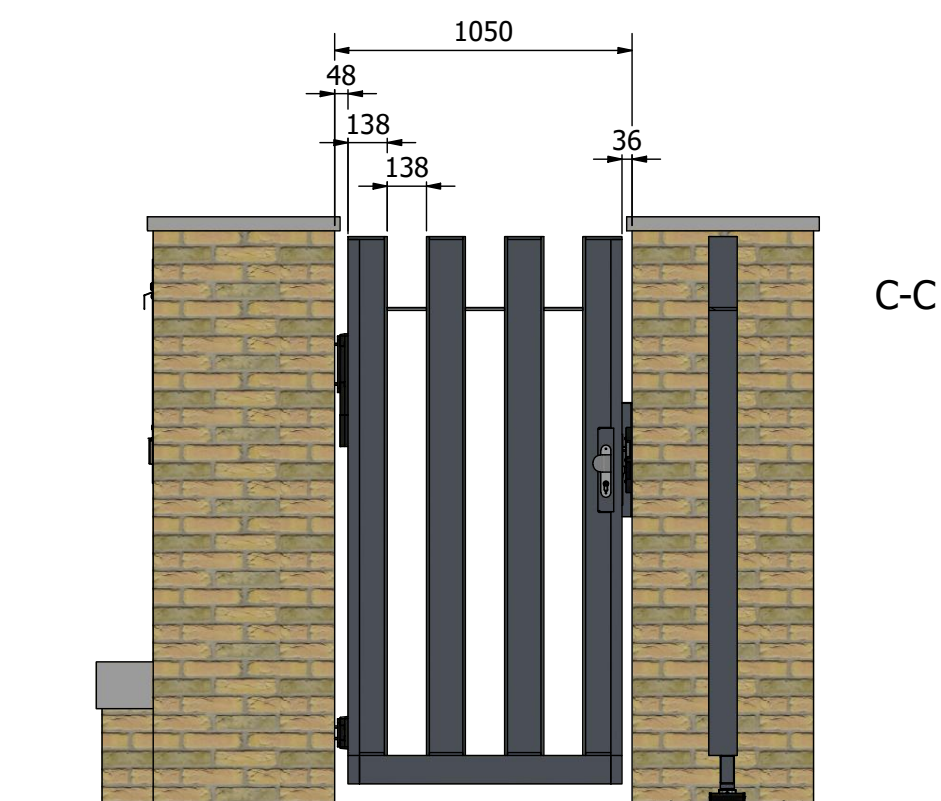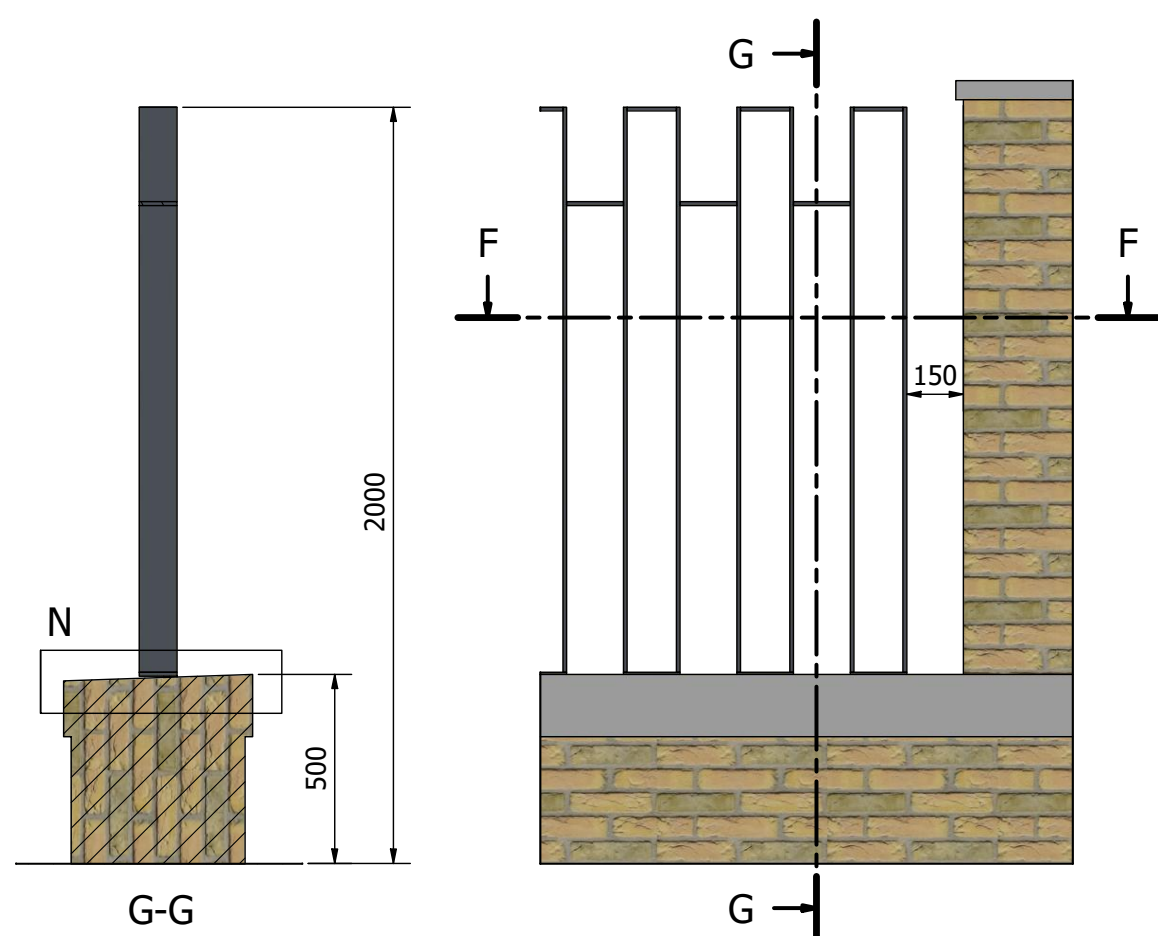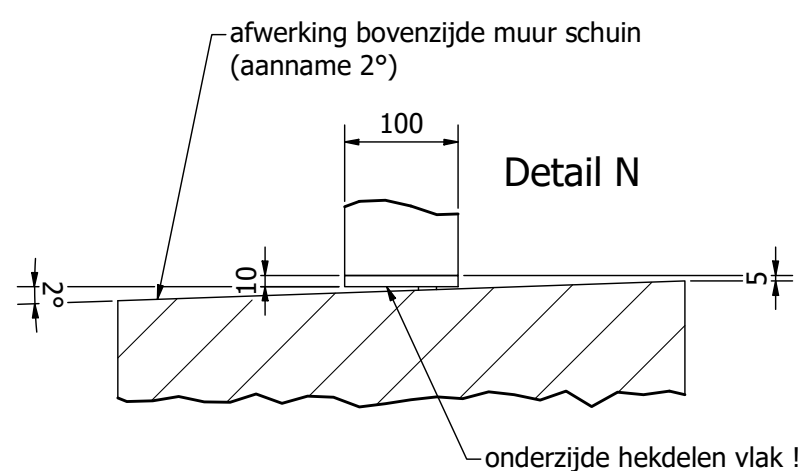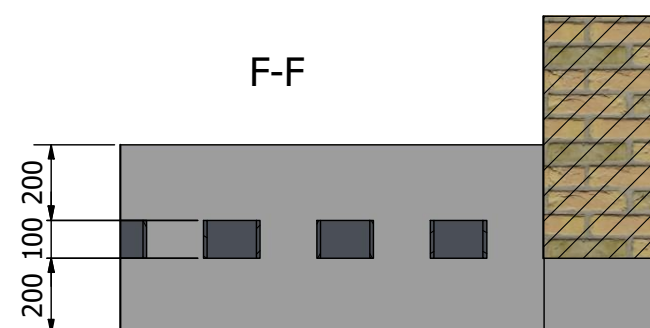

VERPLAATSEN INRIT AMSTELDIJK NOORD

PROJECTNR. 20.353 FASE DO STATUS DEFINITIEF TEK.NR. 3003

TEKENING

SCHAAL 1:1
FORMAAT A1 (841 x 594)
DATUM 25-11-2020
ONDERWERP Definitief ontwerp
ONDERDEEL Uitwerking hekwerk

LOCATIE


Amsteldijk Noord 169, 1183TK Amstelveen

OPDRACHTGEVER


J.J.H. De Rooij
Daalenbroek 1, 1082 AA Amsterdam

Studio S3 B.V.
Stationsplein 99-126
1703 WE Heerhugowaard
Telefoon: 085 - 303 89 44



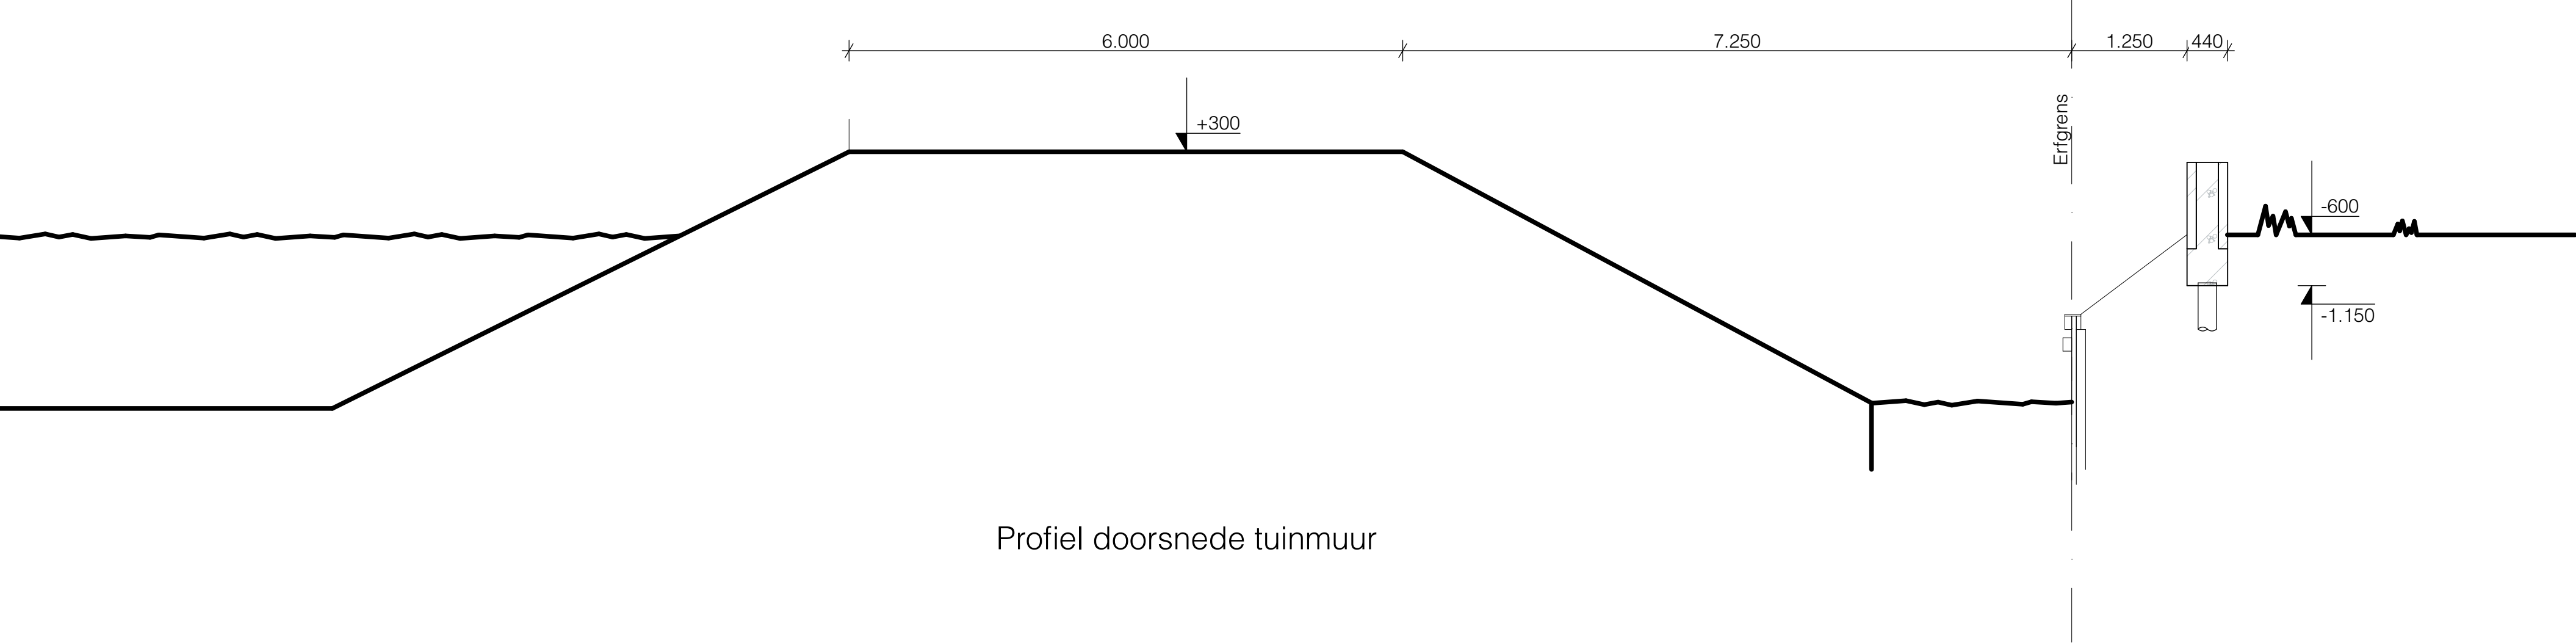

Profiel doorsnede tuinmuur

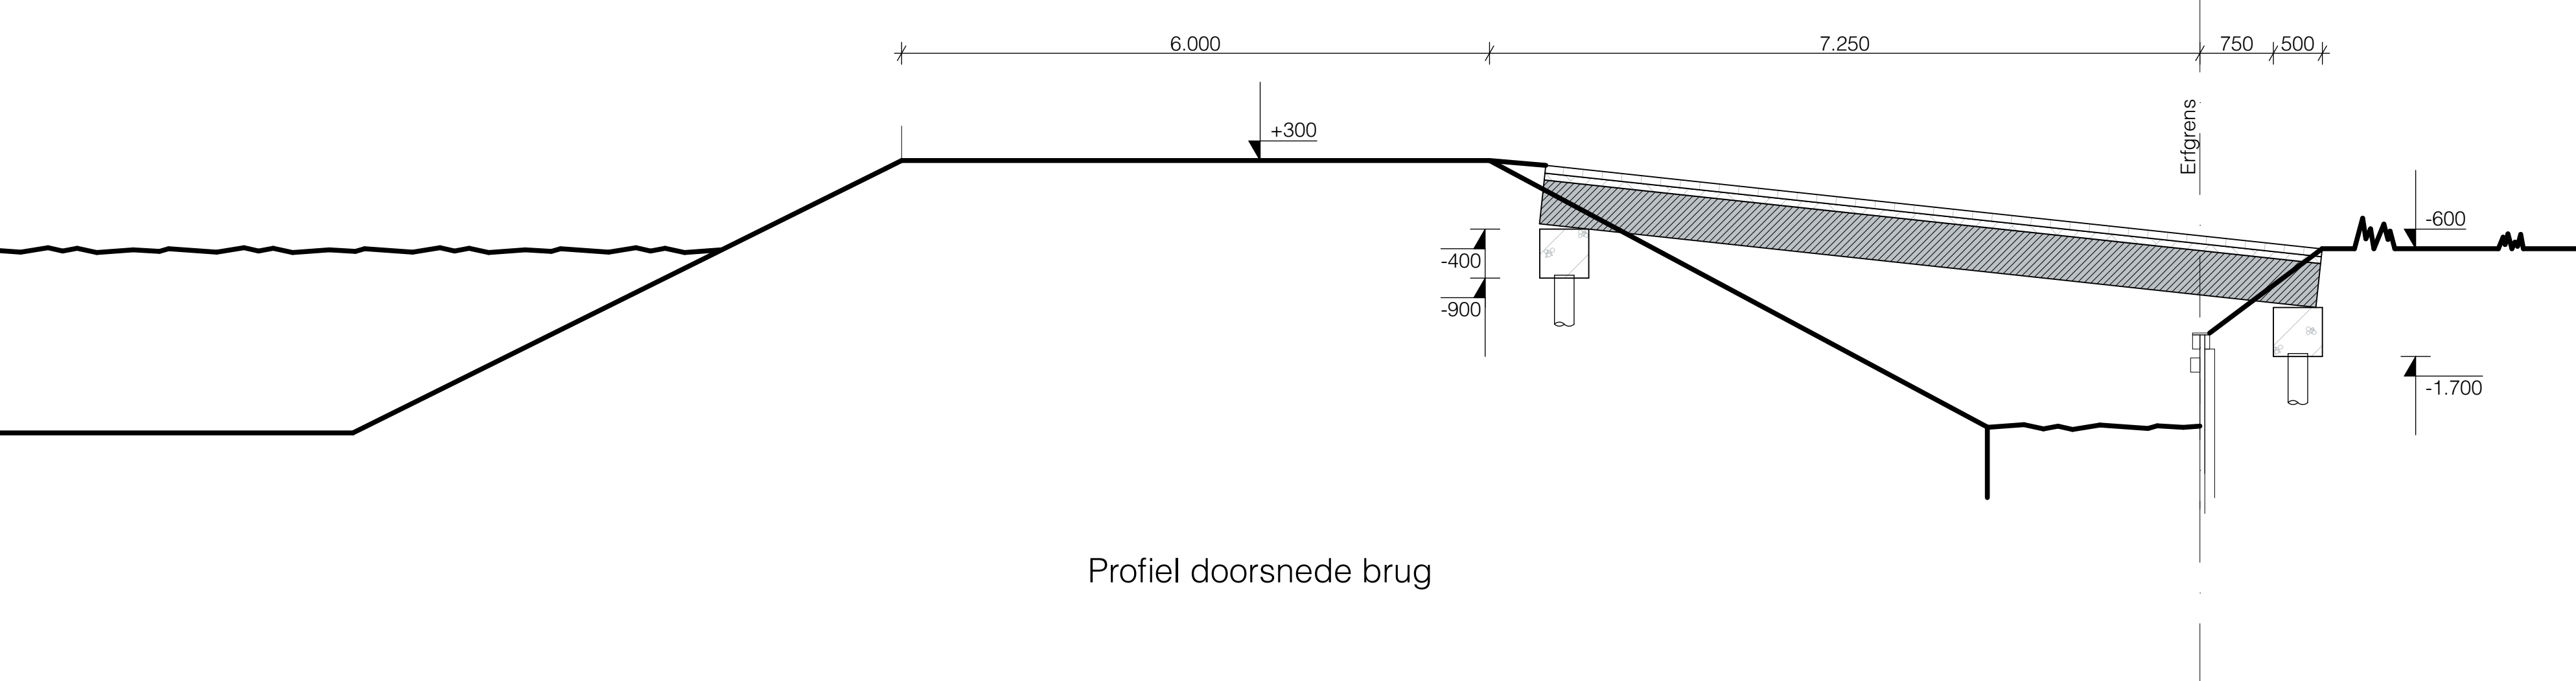

Profiel doorsnede brug

VERPLAATSEN INRIT AMSTELDIJK NOORD					
PROJECTNR.	20.353	FASE	DO	STATUS	DEFINITIEF
TEK.NR.	3004				
TEKENING			LOCATIE		
SCHAAL	FORMAAT		Amsteldijk Noord 169, 1183TK Amstelveen		
	A1 (841 x 594)				
DATUM	19-01-2021				
ONDERWERP	Definitief ontwerp				
ONDERDEEL	Profiel		OPDRACHTGEVER		
			J.J.H. De Rooij		
			Daelenbroek 1, 1082 AA Amsterdam		
Studio S3 B.V.			 studio S3 ontwerp & bouwadvies		
Stationsplein 99-126					
1703 WE Heerhugowaard					
Telefoon: 085 - 303 89 44					