


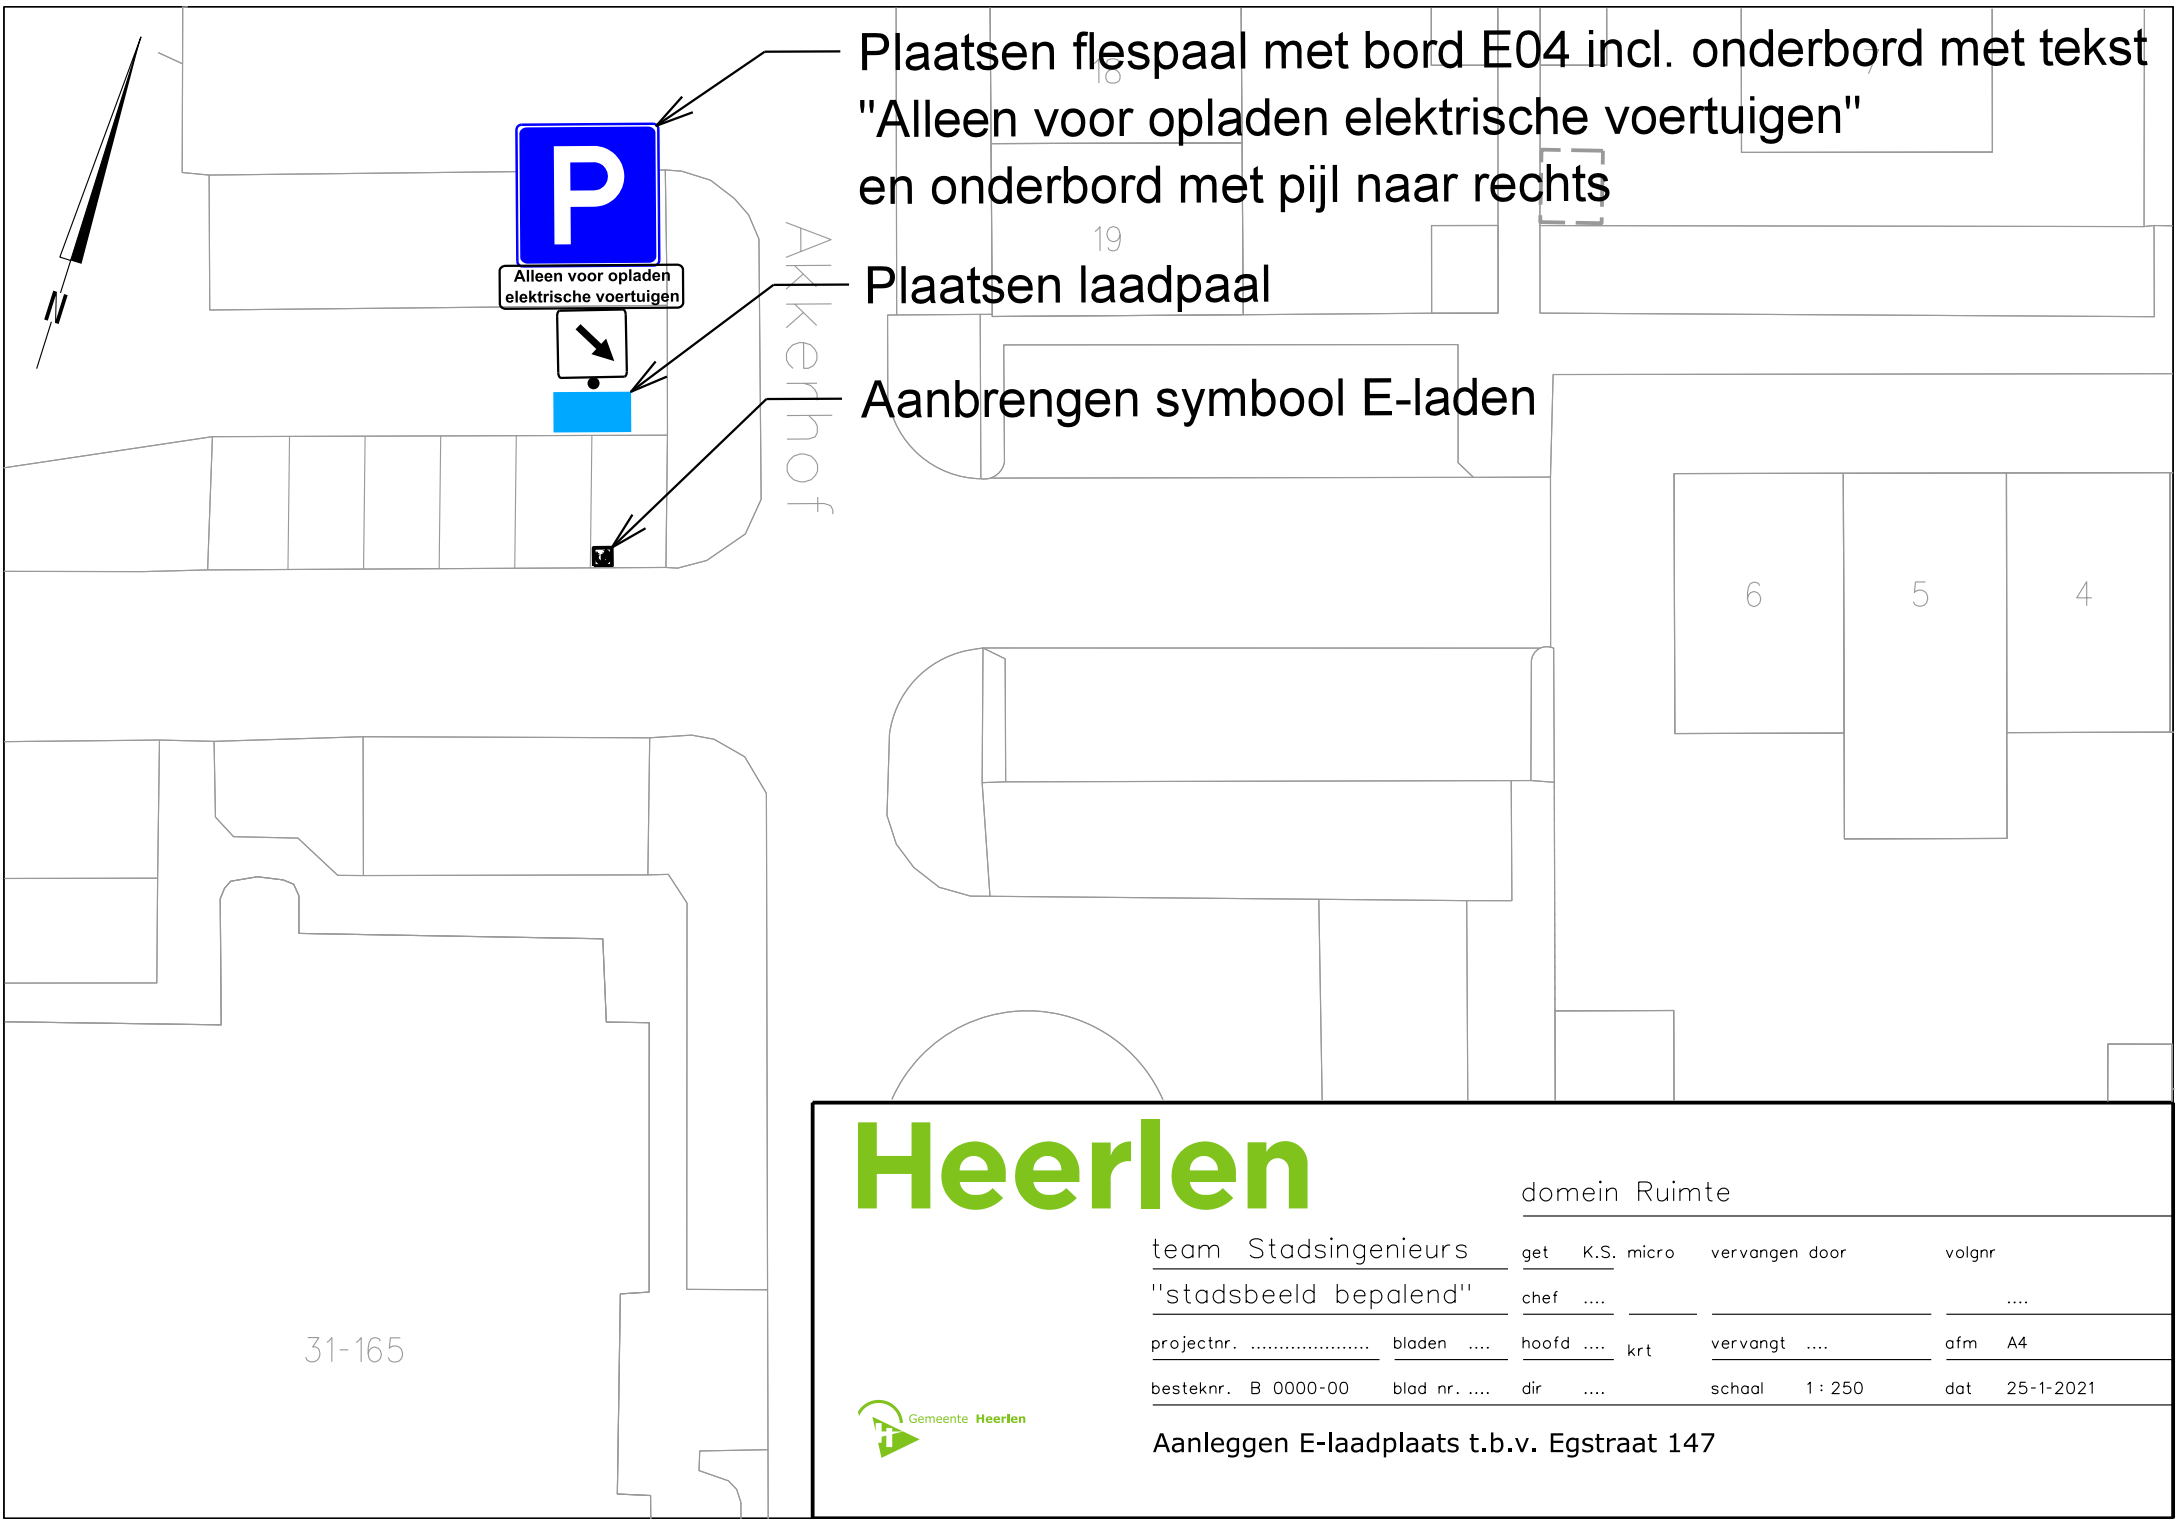

Plaatsen flespaal met bord E04 incl. onderbord met tekst "Alleen voor opladen elektrische voertuigen" en onderbord met pijl naar rechts

Plaatsen laadpaal

Aanbrengen symbool E-laden

Heerlen

domein Ruimte

team Stadsingenieurs	get K.S. micro	vervangen door	volgnr
"stadsbeeld bepalend"	chef		
projectnr.	bladen	hoofd krt	vervangt afm A4
besteknr. B 0000-00	blad nr.	dir	schaal 1 : 250 dat 25-1-2021



Aanleggen E-laadplaats t.b.v. Egstraat 147